




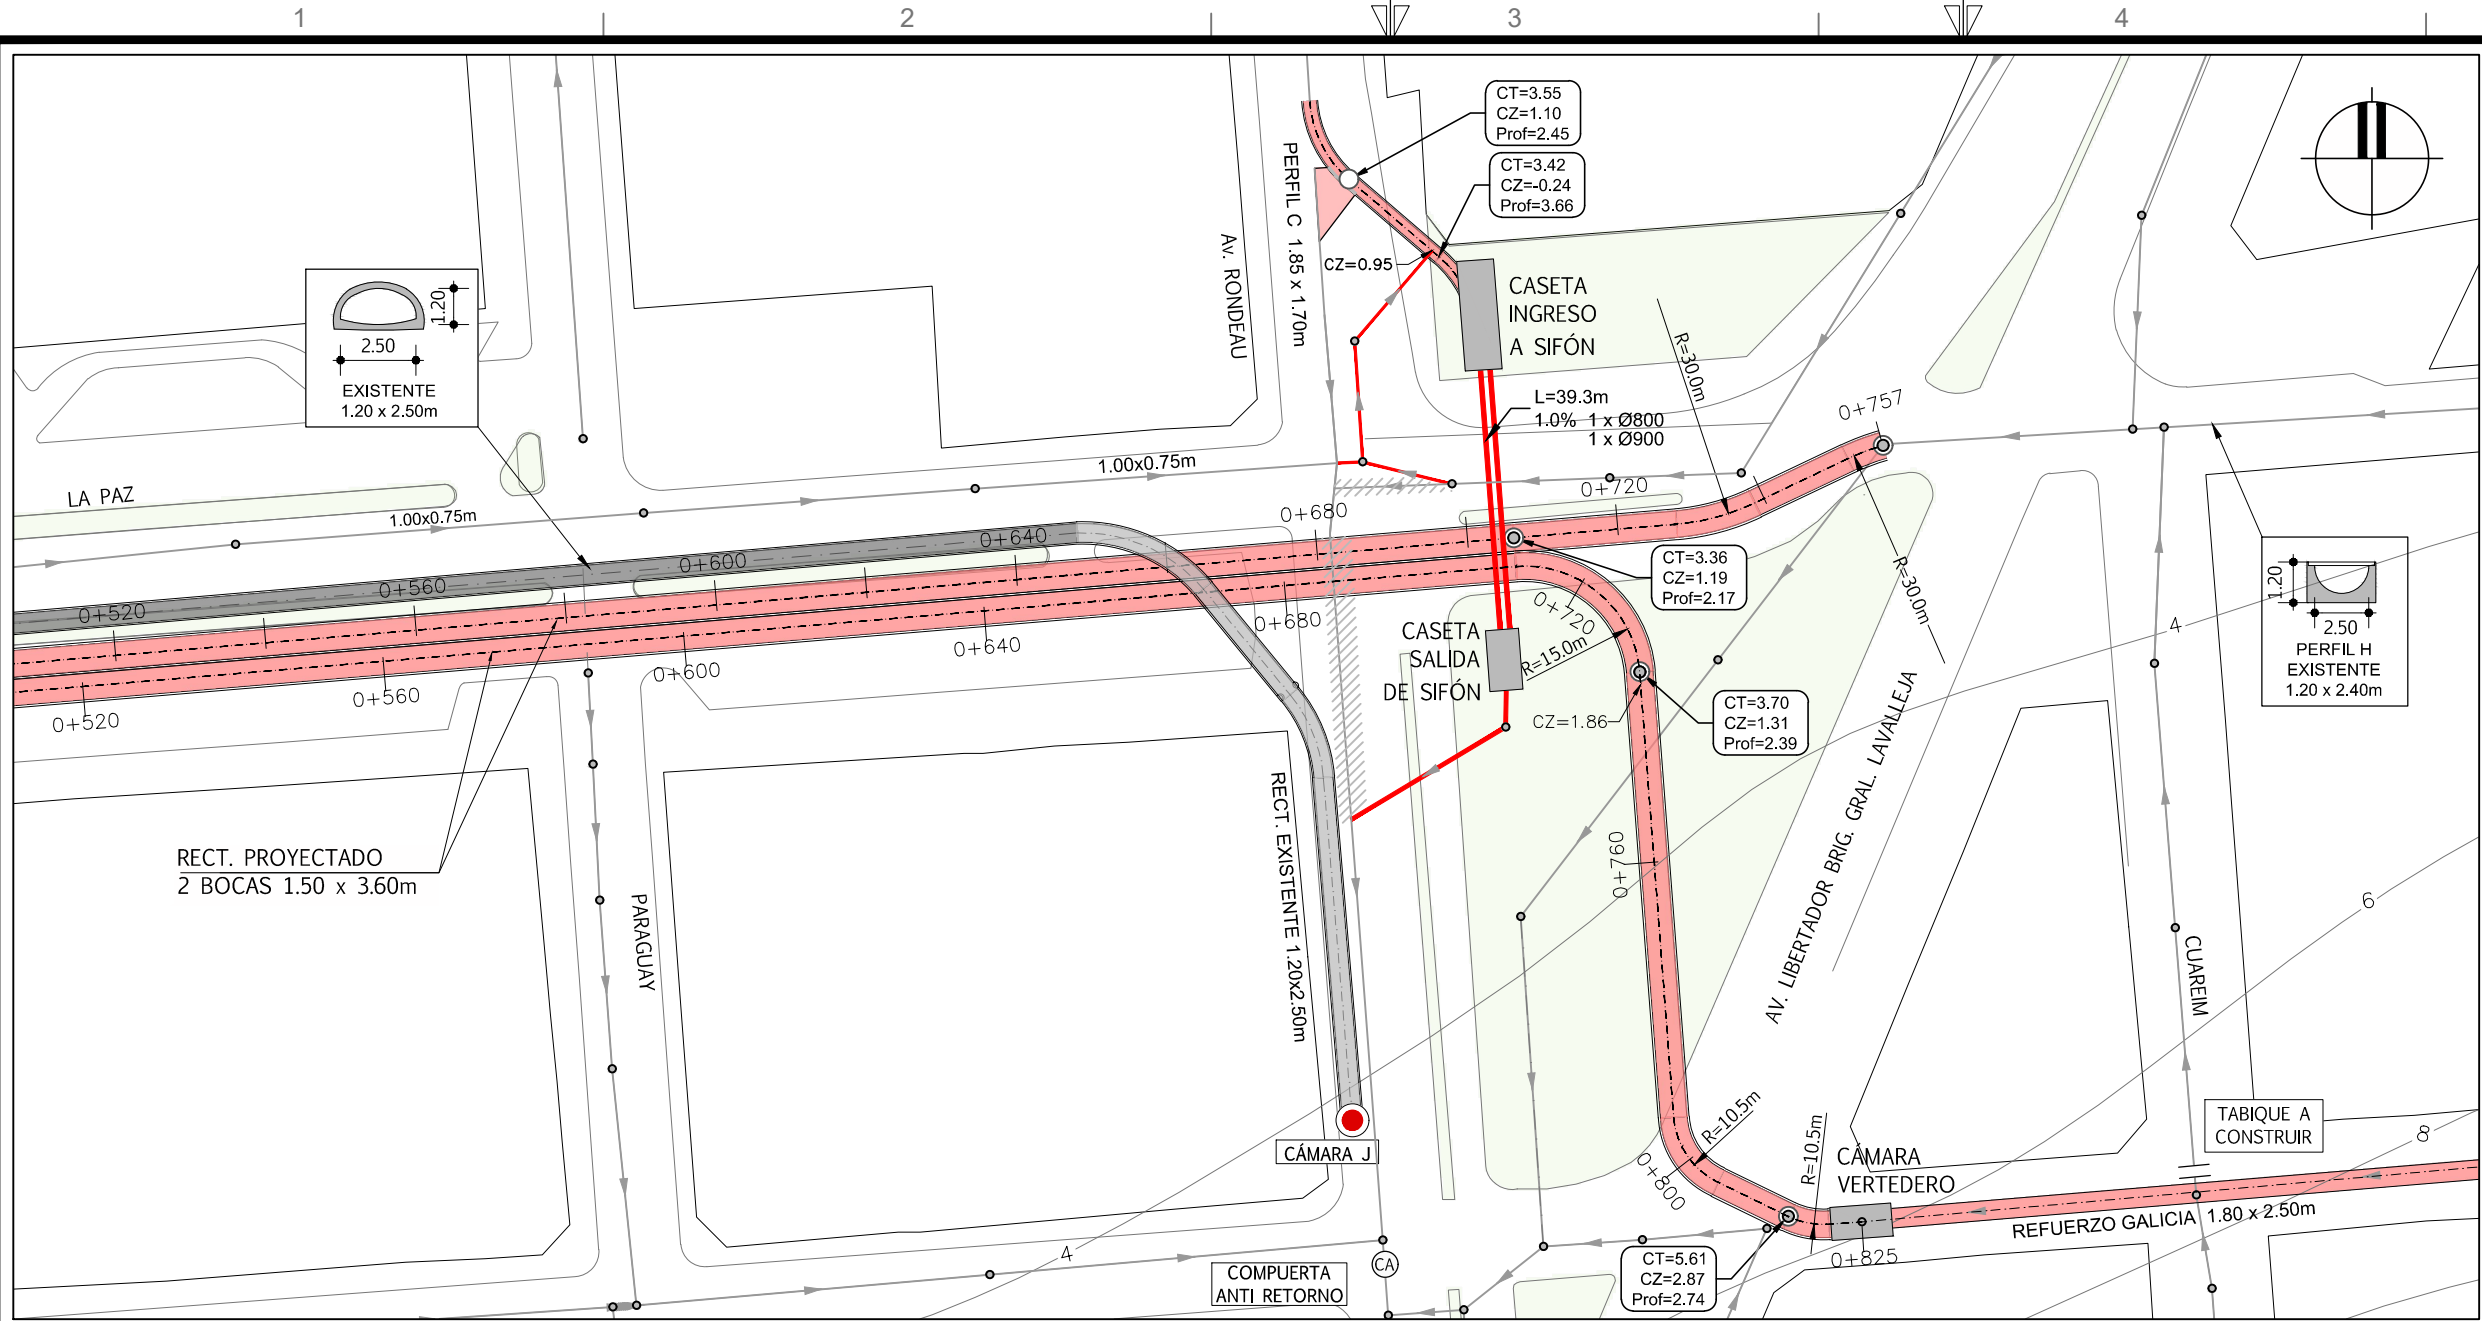


PLANIMETRÍA GENERAL
SECTOR B
ESCALA 1:1000

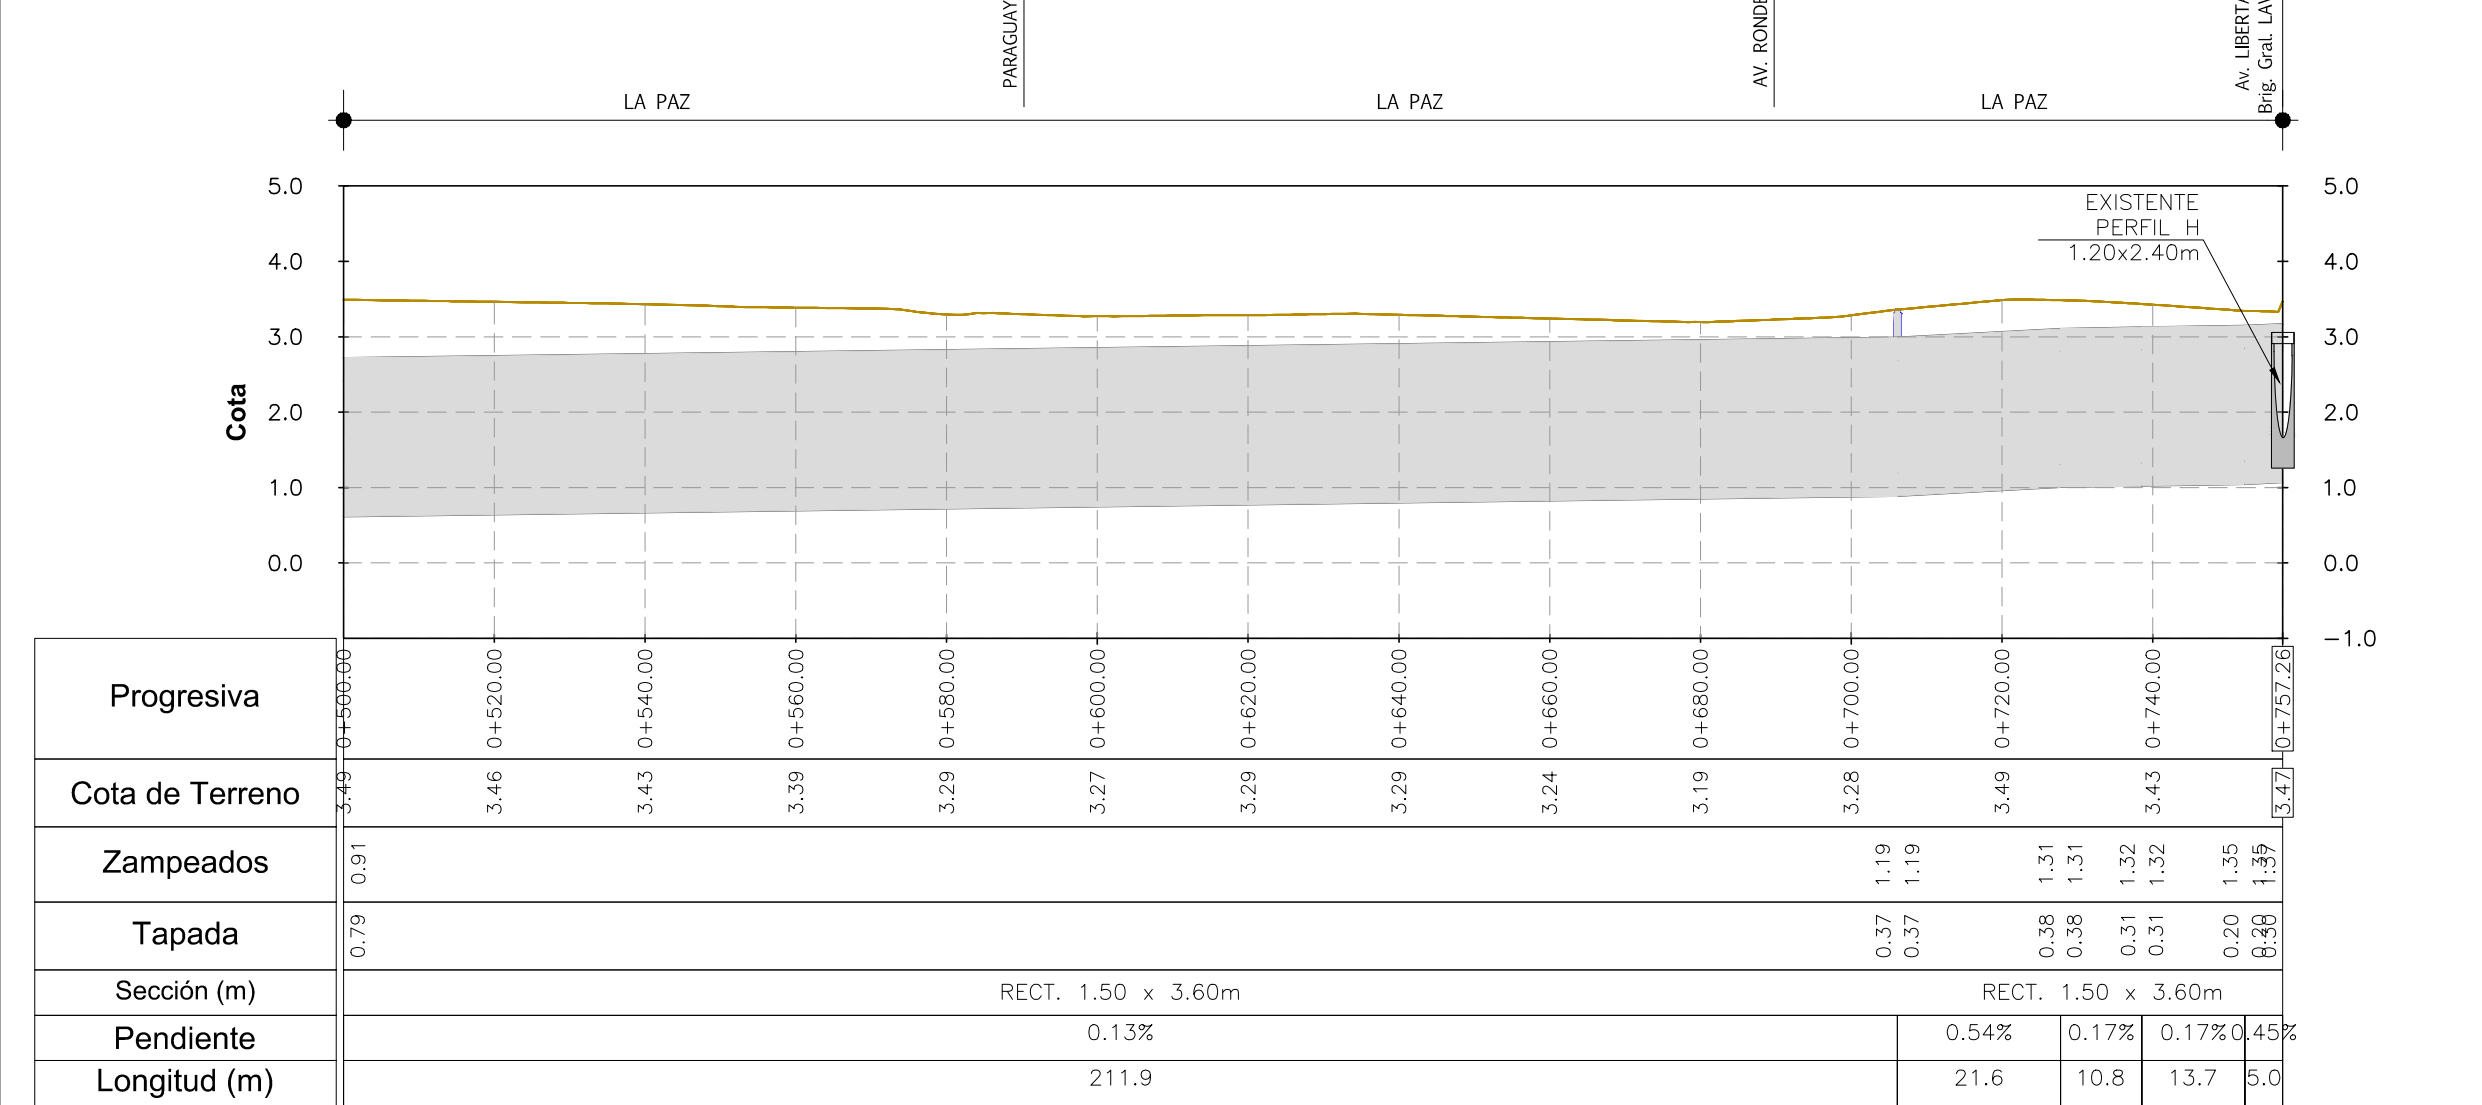


LA PAZ - NORTE
PERFIL LONGITUDINAL
ESCALA VERT. 1:100
ESCALA HORIZ. 1:1000

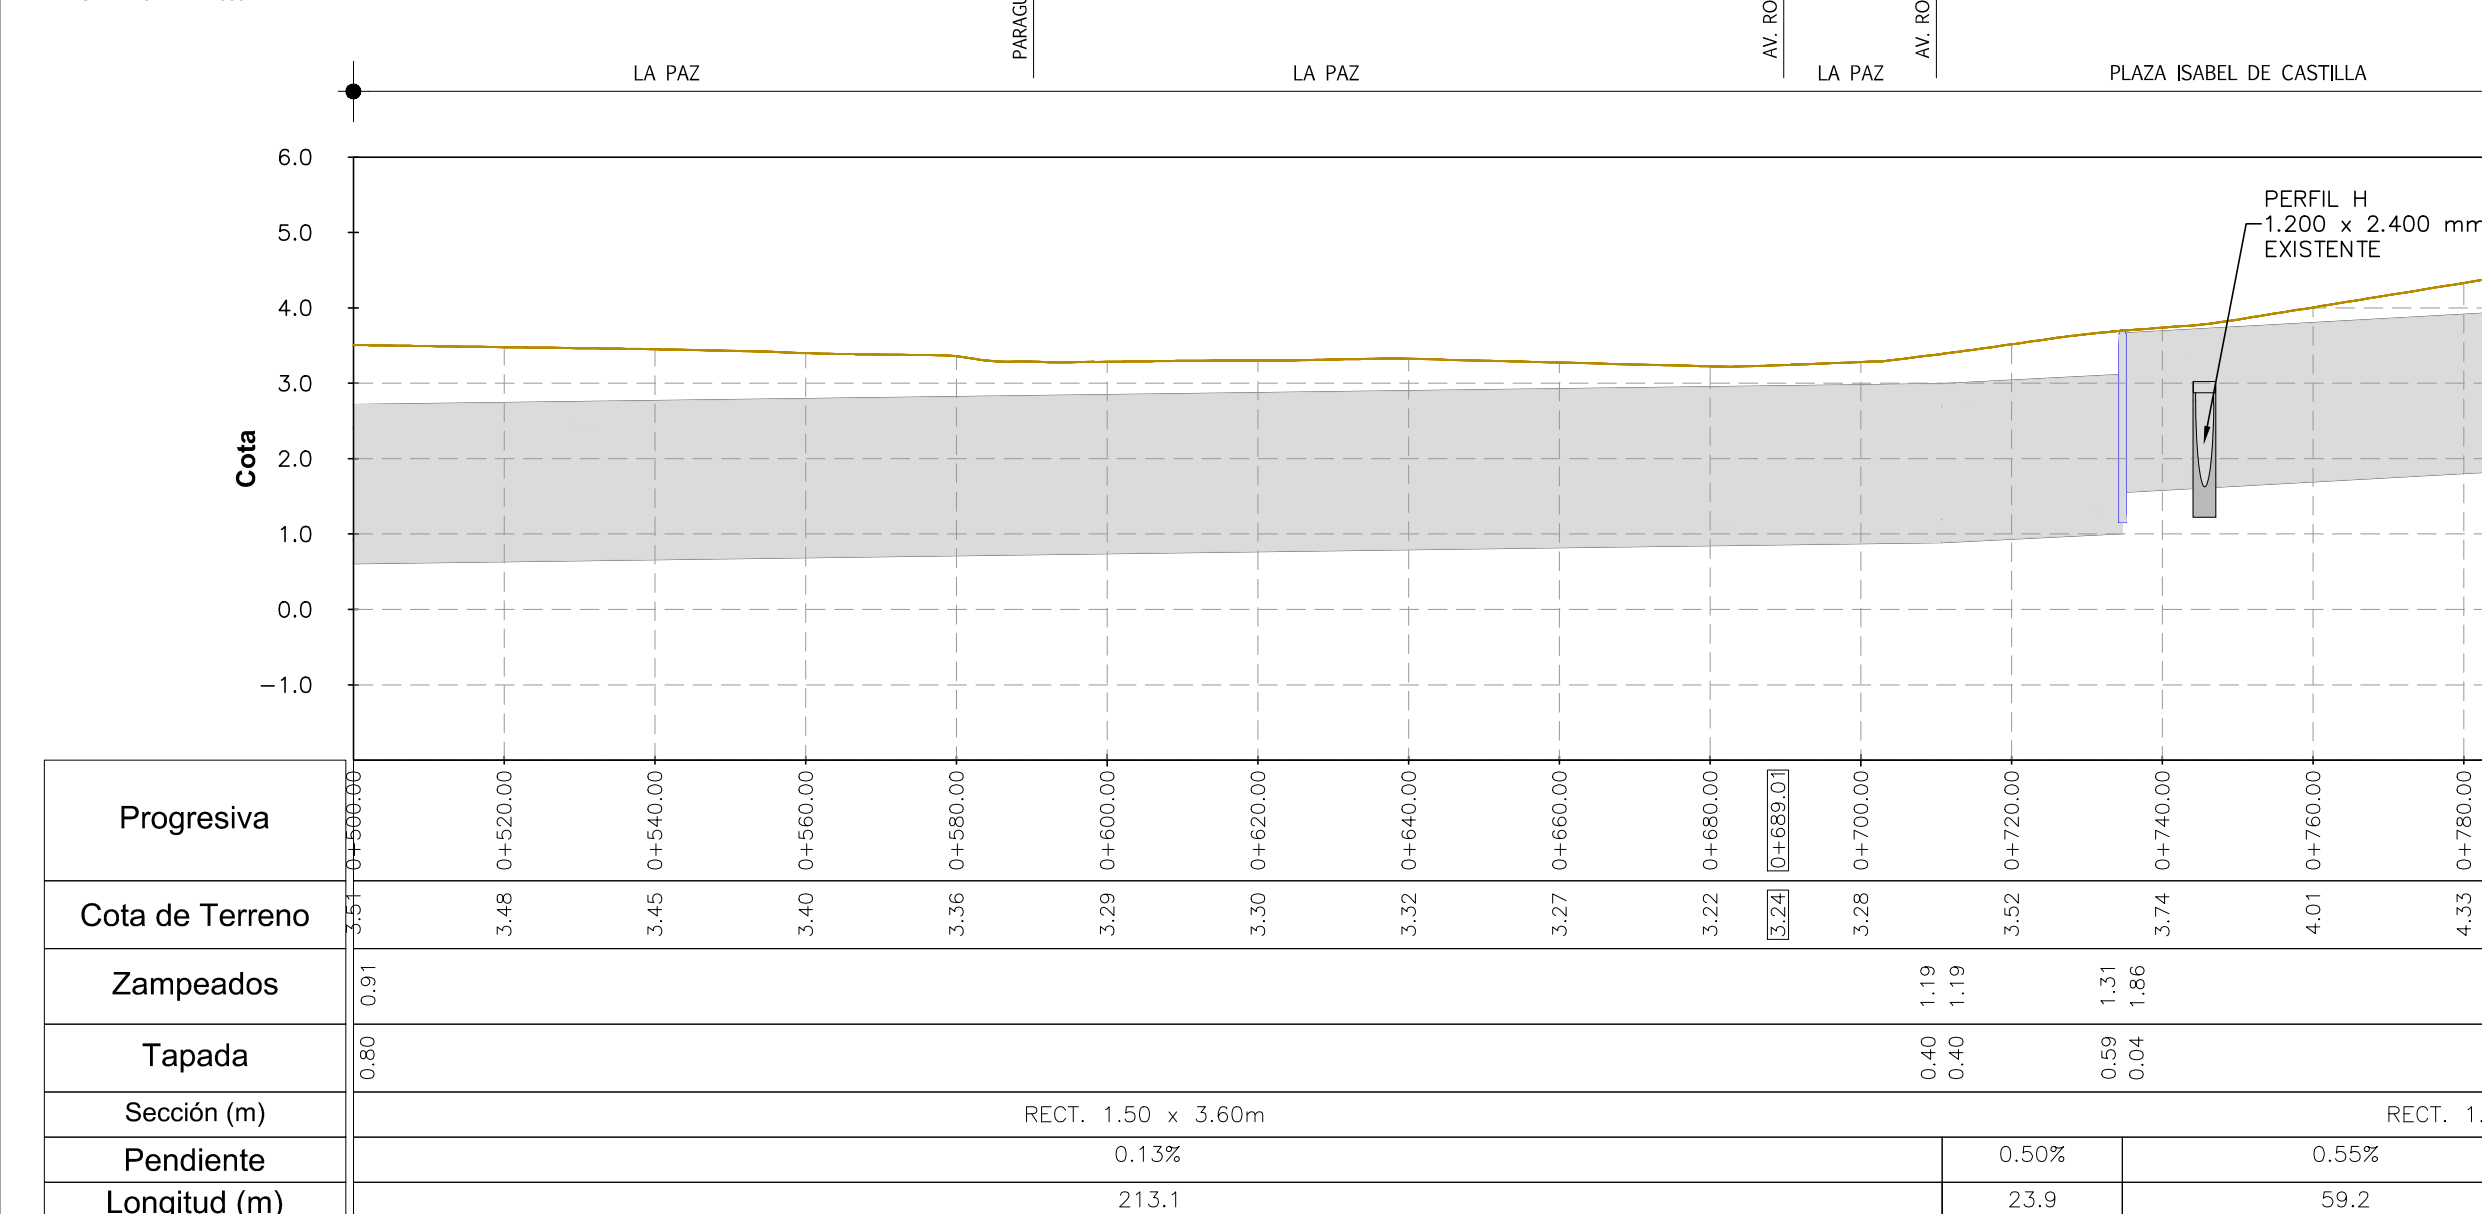


LA PAZ - SUR
PERFIL LONGITUDINAL
ESCALA VERT. 1:100
ESCALA HORIZ. 1:1000

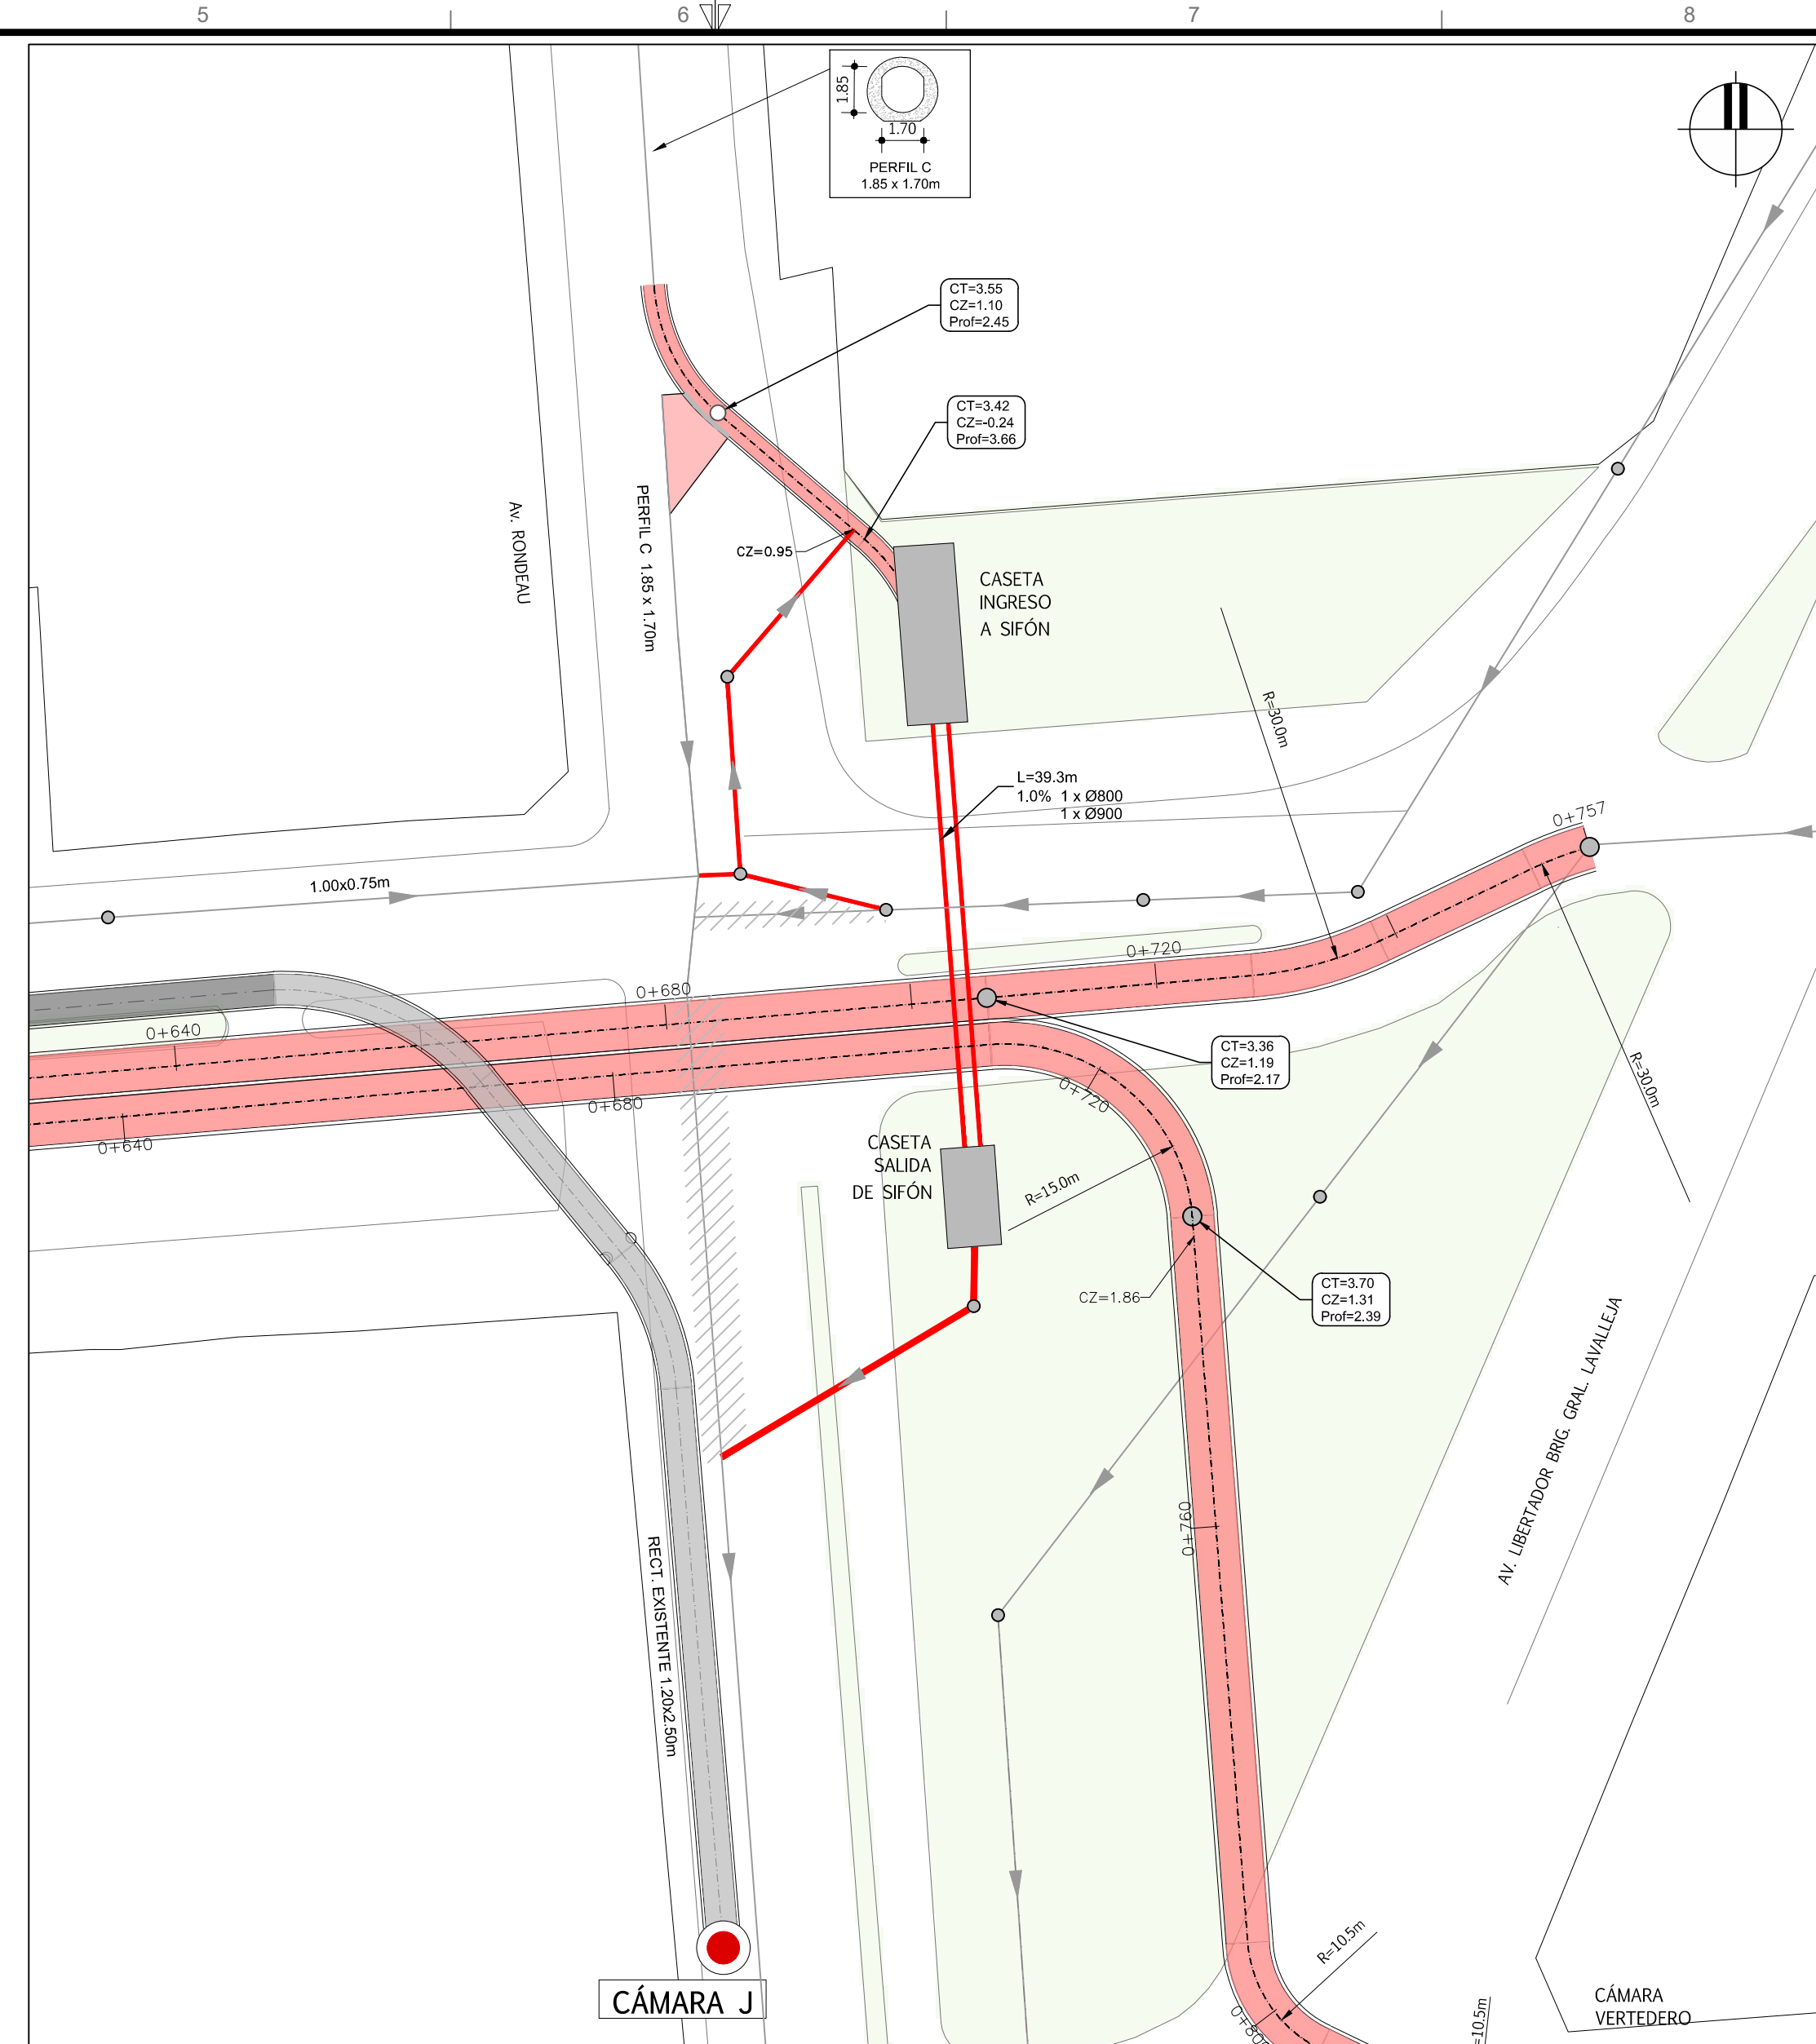

PLANIMETRÍA
CRUCE RONDEAU
ESCALA 1:500

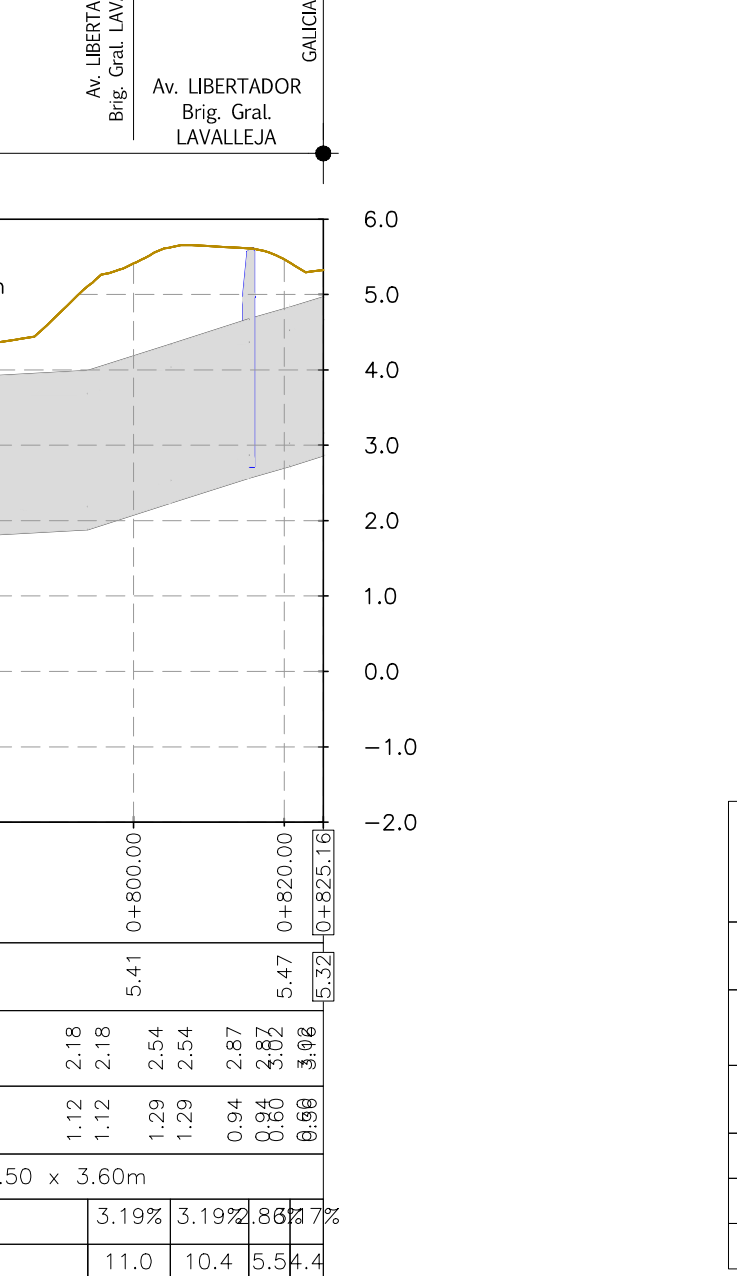

SIFÓN RONDEAU
PERFIL LONGITUDINAL
ESCALA VERT. 1:100
ESCALA HORIZ. 1:1000

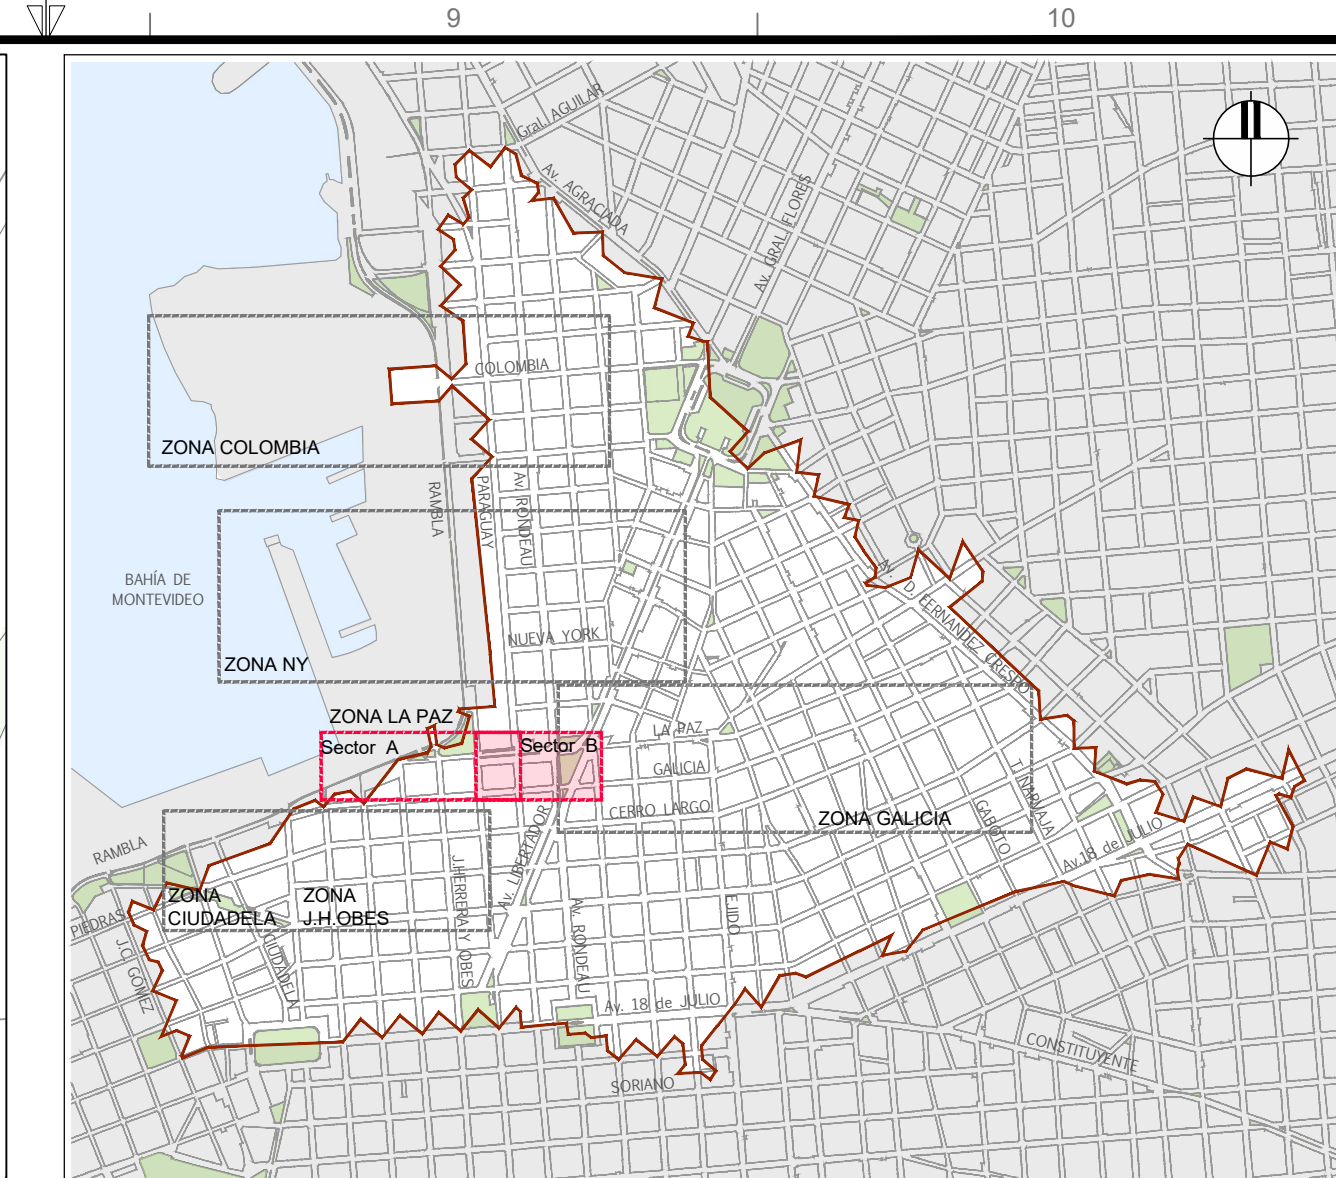

PLANO DE UBICACIÓN
S/E

- NOTAS
- LAS COTAS ESTÁN REFERIDAS AL CERO WHARTON.
 - LAS INTERCONEXIONES DE COLECTORES EXISTENTES CON EL COLECTOR PROYECTADO SE ESQUEMATIZAN EN LA LÁMINA DE DETALLES E1-AM-11.
 - LAS CÁMARAS ESPECIALES PERMITEN LA DERIVACIÓN DE CAUDALES DE TIEMPO SECO HACIA LA RED UNITARIA DE SANEAMIENTO, MIENTRAS QUE EL CAUDAL PLUVIAL SE CONTINÚA POR LA CONDUCCIÓN PROYECTADA, MEJORANDO ASÍ LAS OPERACIONES DE LIMPIEZA.
 - SE PLANTEA LA CONSTRUCCIÓN DE SIFÓN PARA EL CRUCE DE COLECTOR DE CALLE LA PAZ A LA ALTURA DE RONDEAU.

REFERENCIAS PLANTA	
SÍMBOLO	DENOMINACIÓN
	COLECTOR DE SANEAMIENTO EXISTENTE
	COLECTOR DE SANEAMIENTO EXISTENTE A DESINFECTAR
	COLECTOR CIRCULAR PROYECTADO
	COLECTOR RECTANGULAR PROYECTADO
	COTA DE ZAMPEADO DE COLECTOR
	POZO DE BAJADA EN COLECTOR RECTANGULAR PROYECTADO
	REGISTRO DE SANEAMIENTO EXISTENTE
	COTA DE TAPA
	COTA DE ZAMPEADO
	PROFUNDIDAD

REFERENCIAS PERFIL	
SÍMBOLO	DENOMINACIÓN
	TERRENO EXISTENTE
	COLECTOR PROYECTADO
	POZO DE BAJADA / CÁMARA EN COLECTOR PROYECTADO