



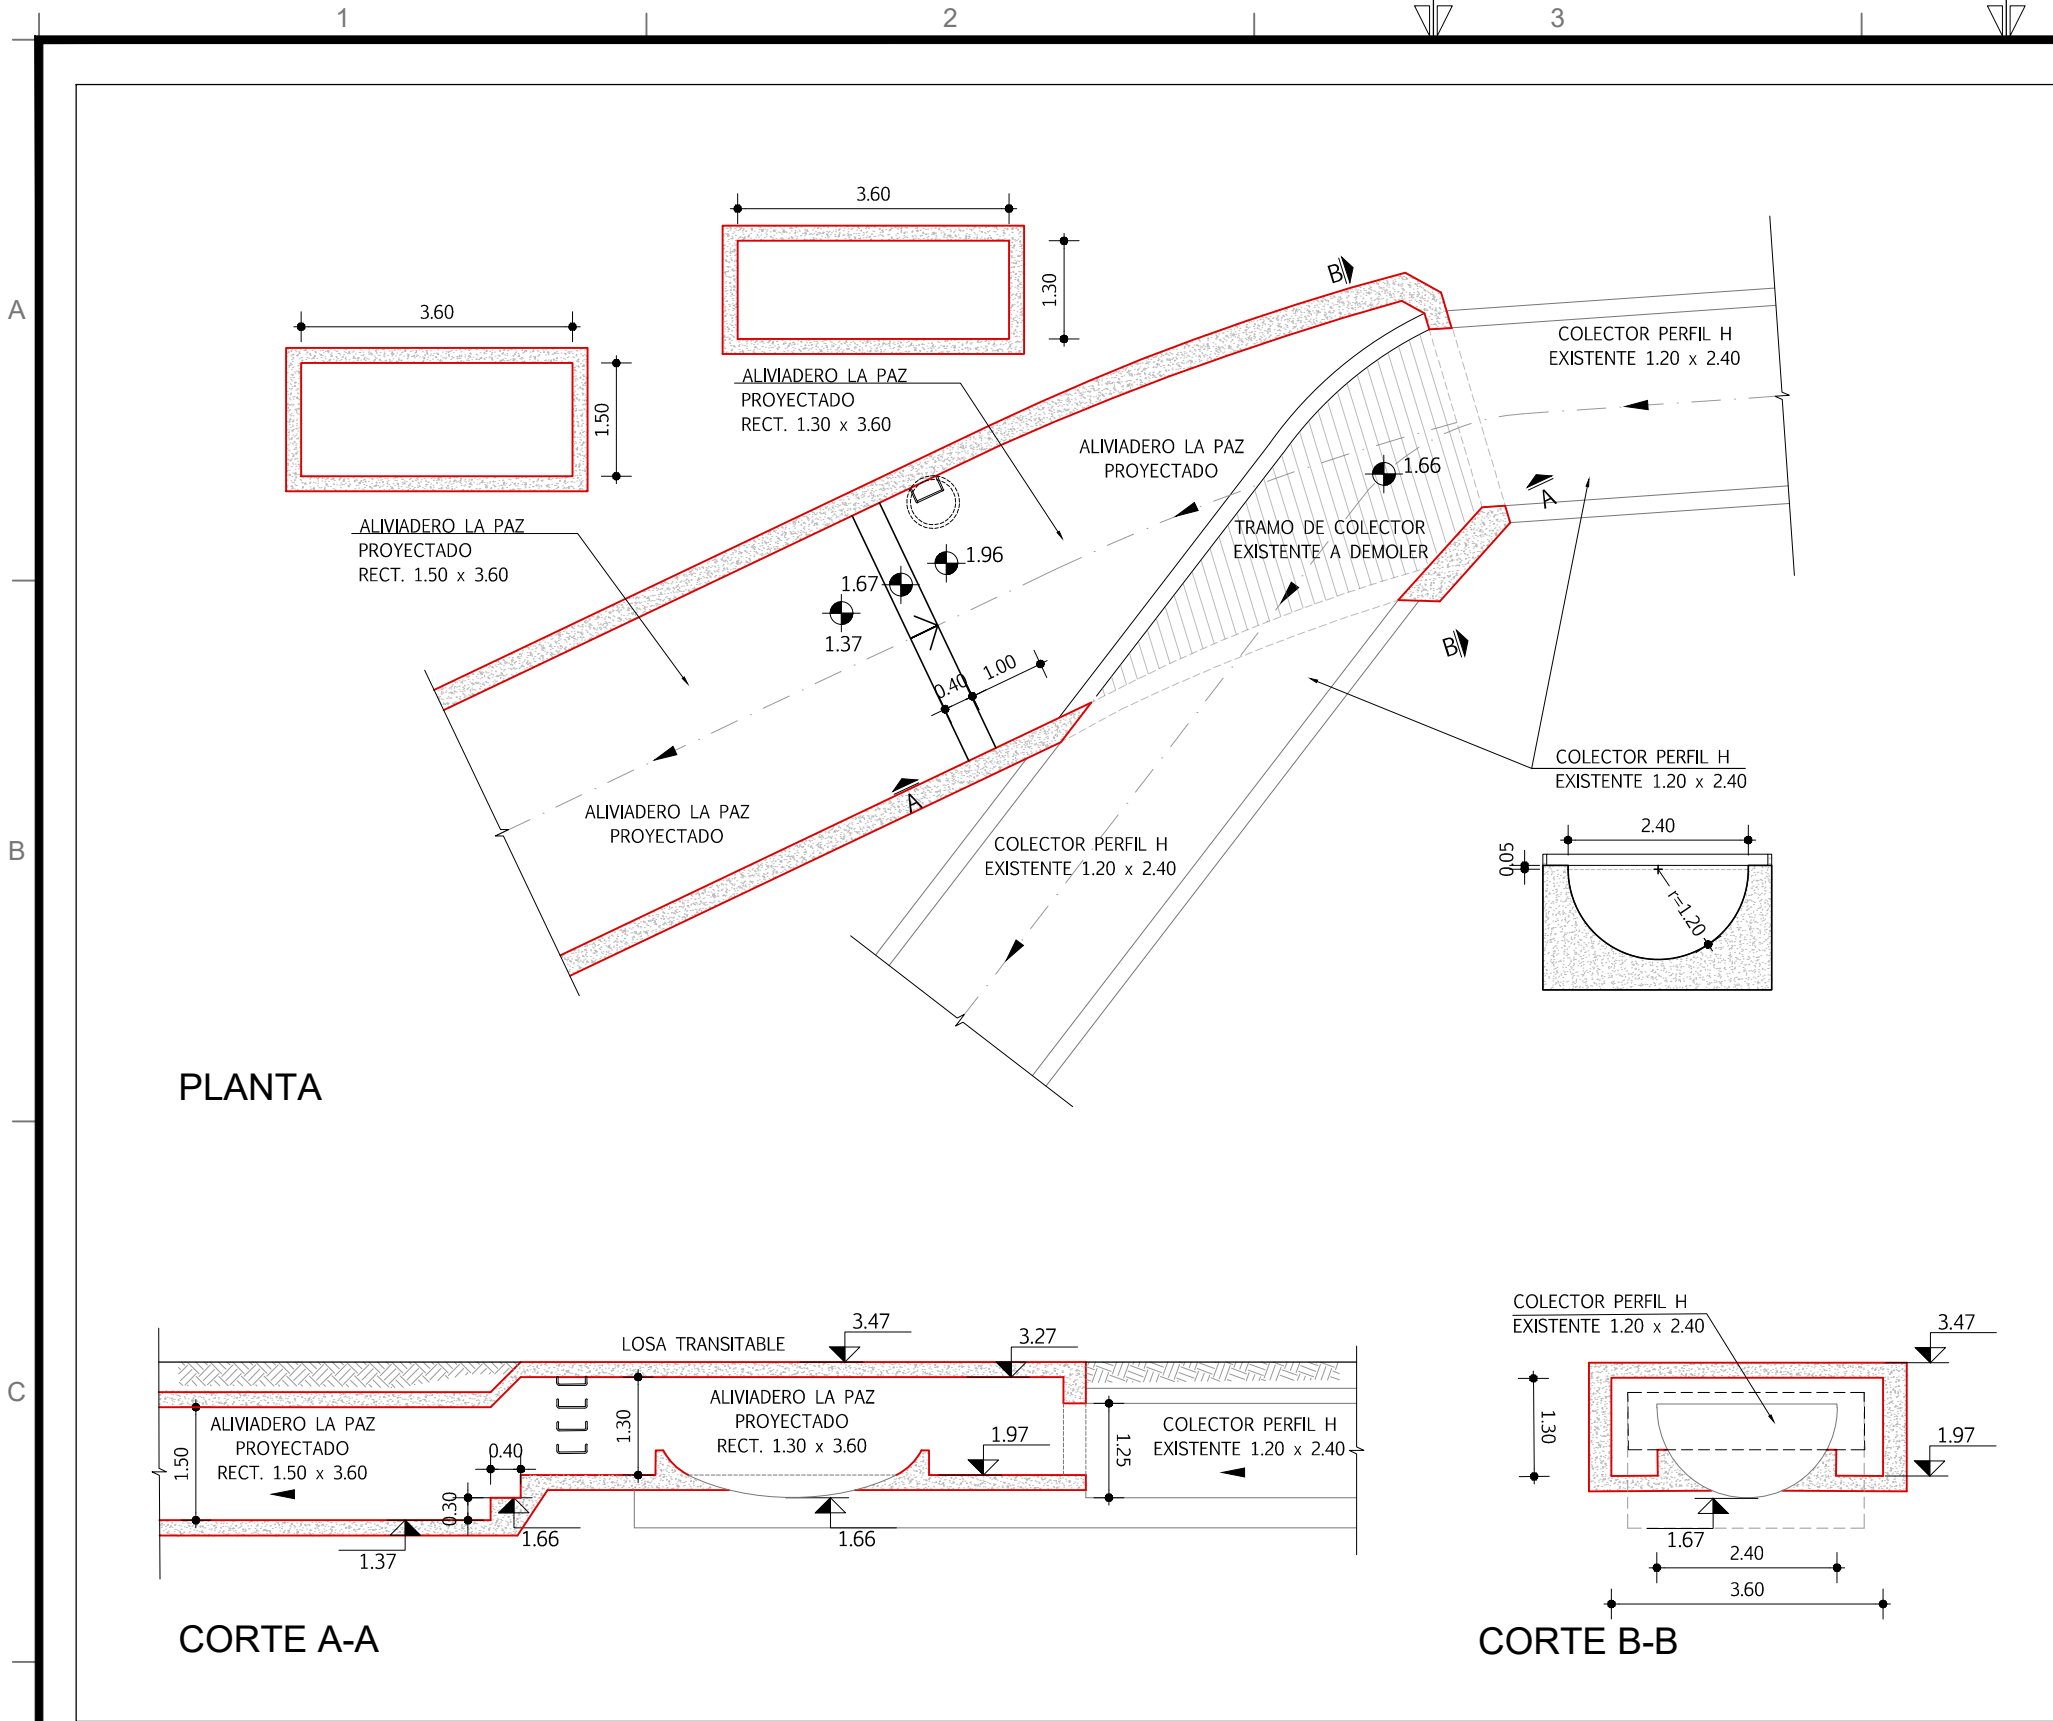


DETALLE 1 - INTERCONEXIÓN DE COLECTORES
LA PAZ Y AV. LIBERTADOR BRIG. GRAL. LAVALLEJA
ESCALA 1:100

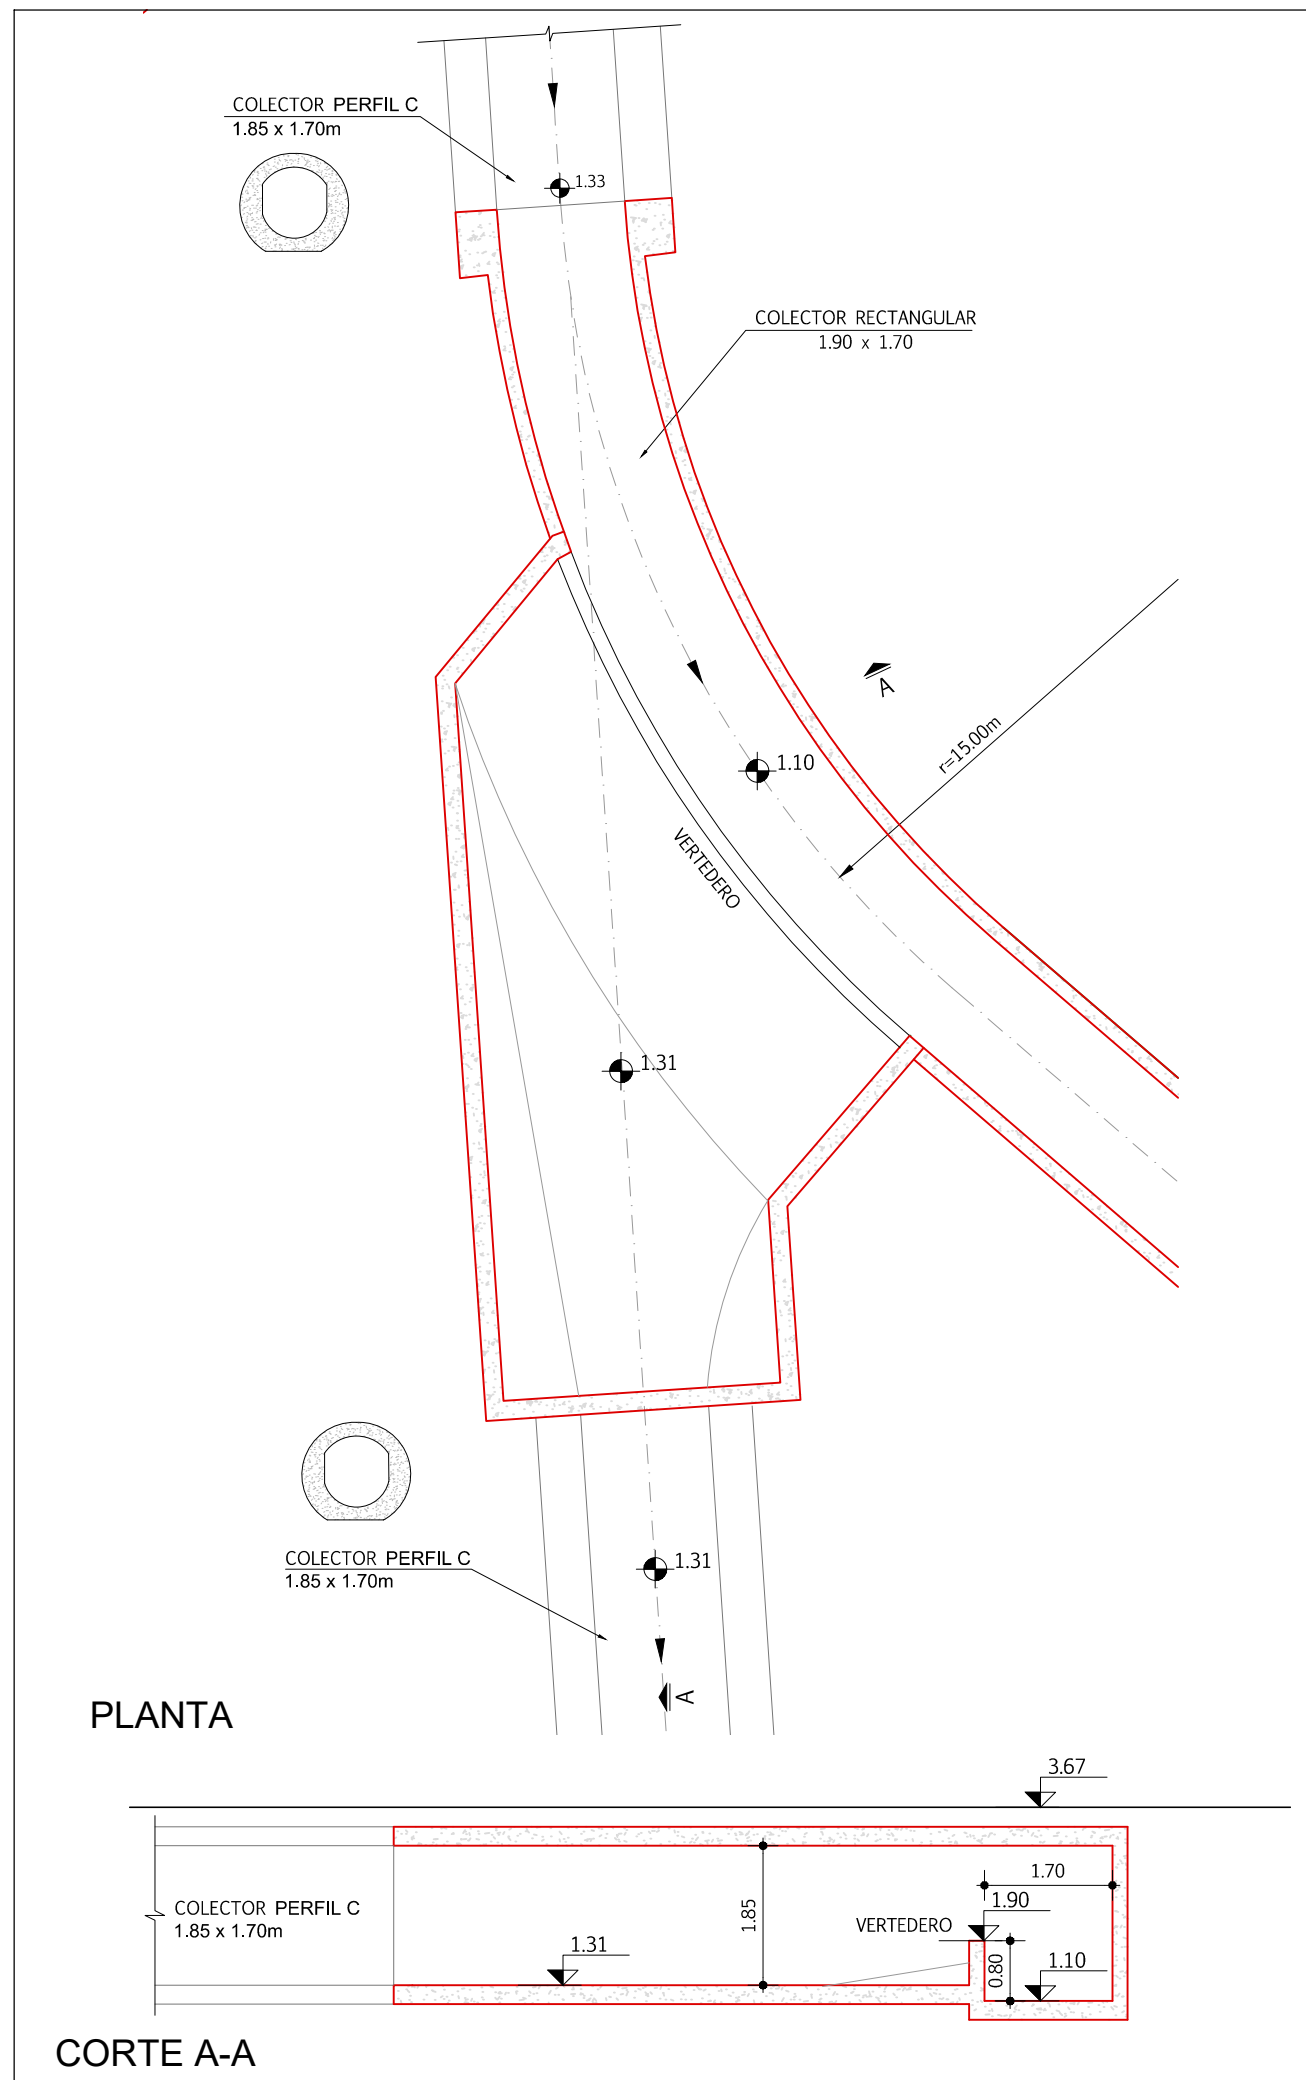


DETALLE 3 - CÁMARA VERTEDERO DE INGRESO A SIFÓN
AVDA. GRAL. RONDEAU
ESCALA 1:100


TÉCNICOS CONSORCIO	
COORDINADOR GENERAL: Ing. RODOLFO ARADAS	TÉCNICO: Ing. CAROLINA MARTÍNEZ
COORDINADOR DEL ÁREA: Ing. MICHAEL NORTON	TÉCNICO: Ing. ANDREA PINTOS
TÉCNICO: Ing. SANTIAGO URRESTARAZU	TÉCNICO: Ing. SANTIAGO SYMONDS

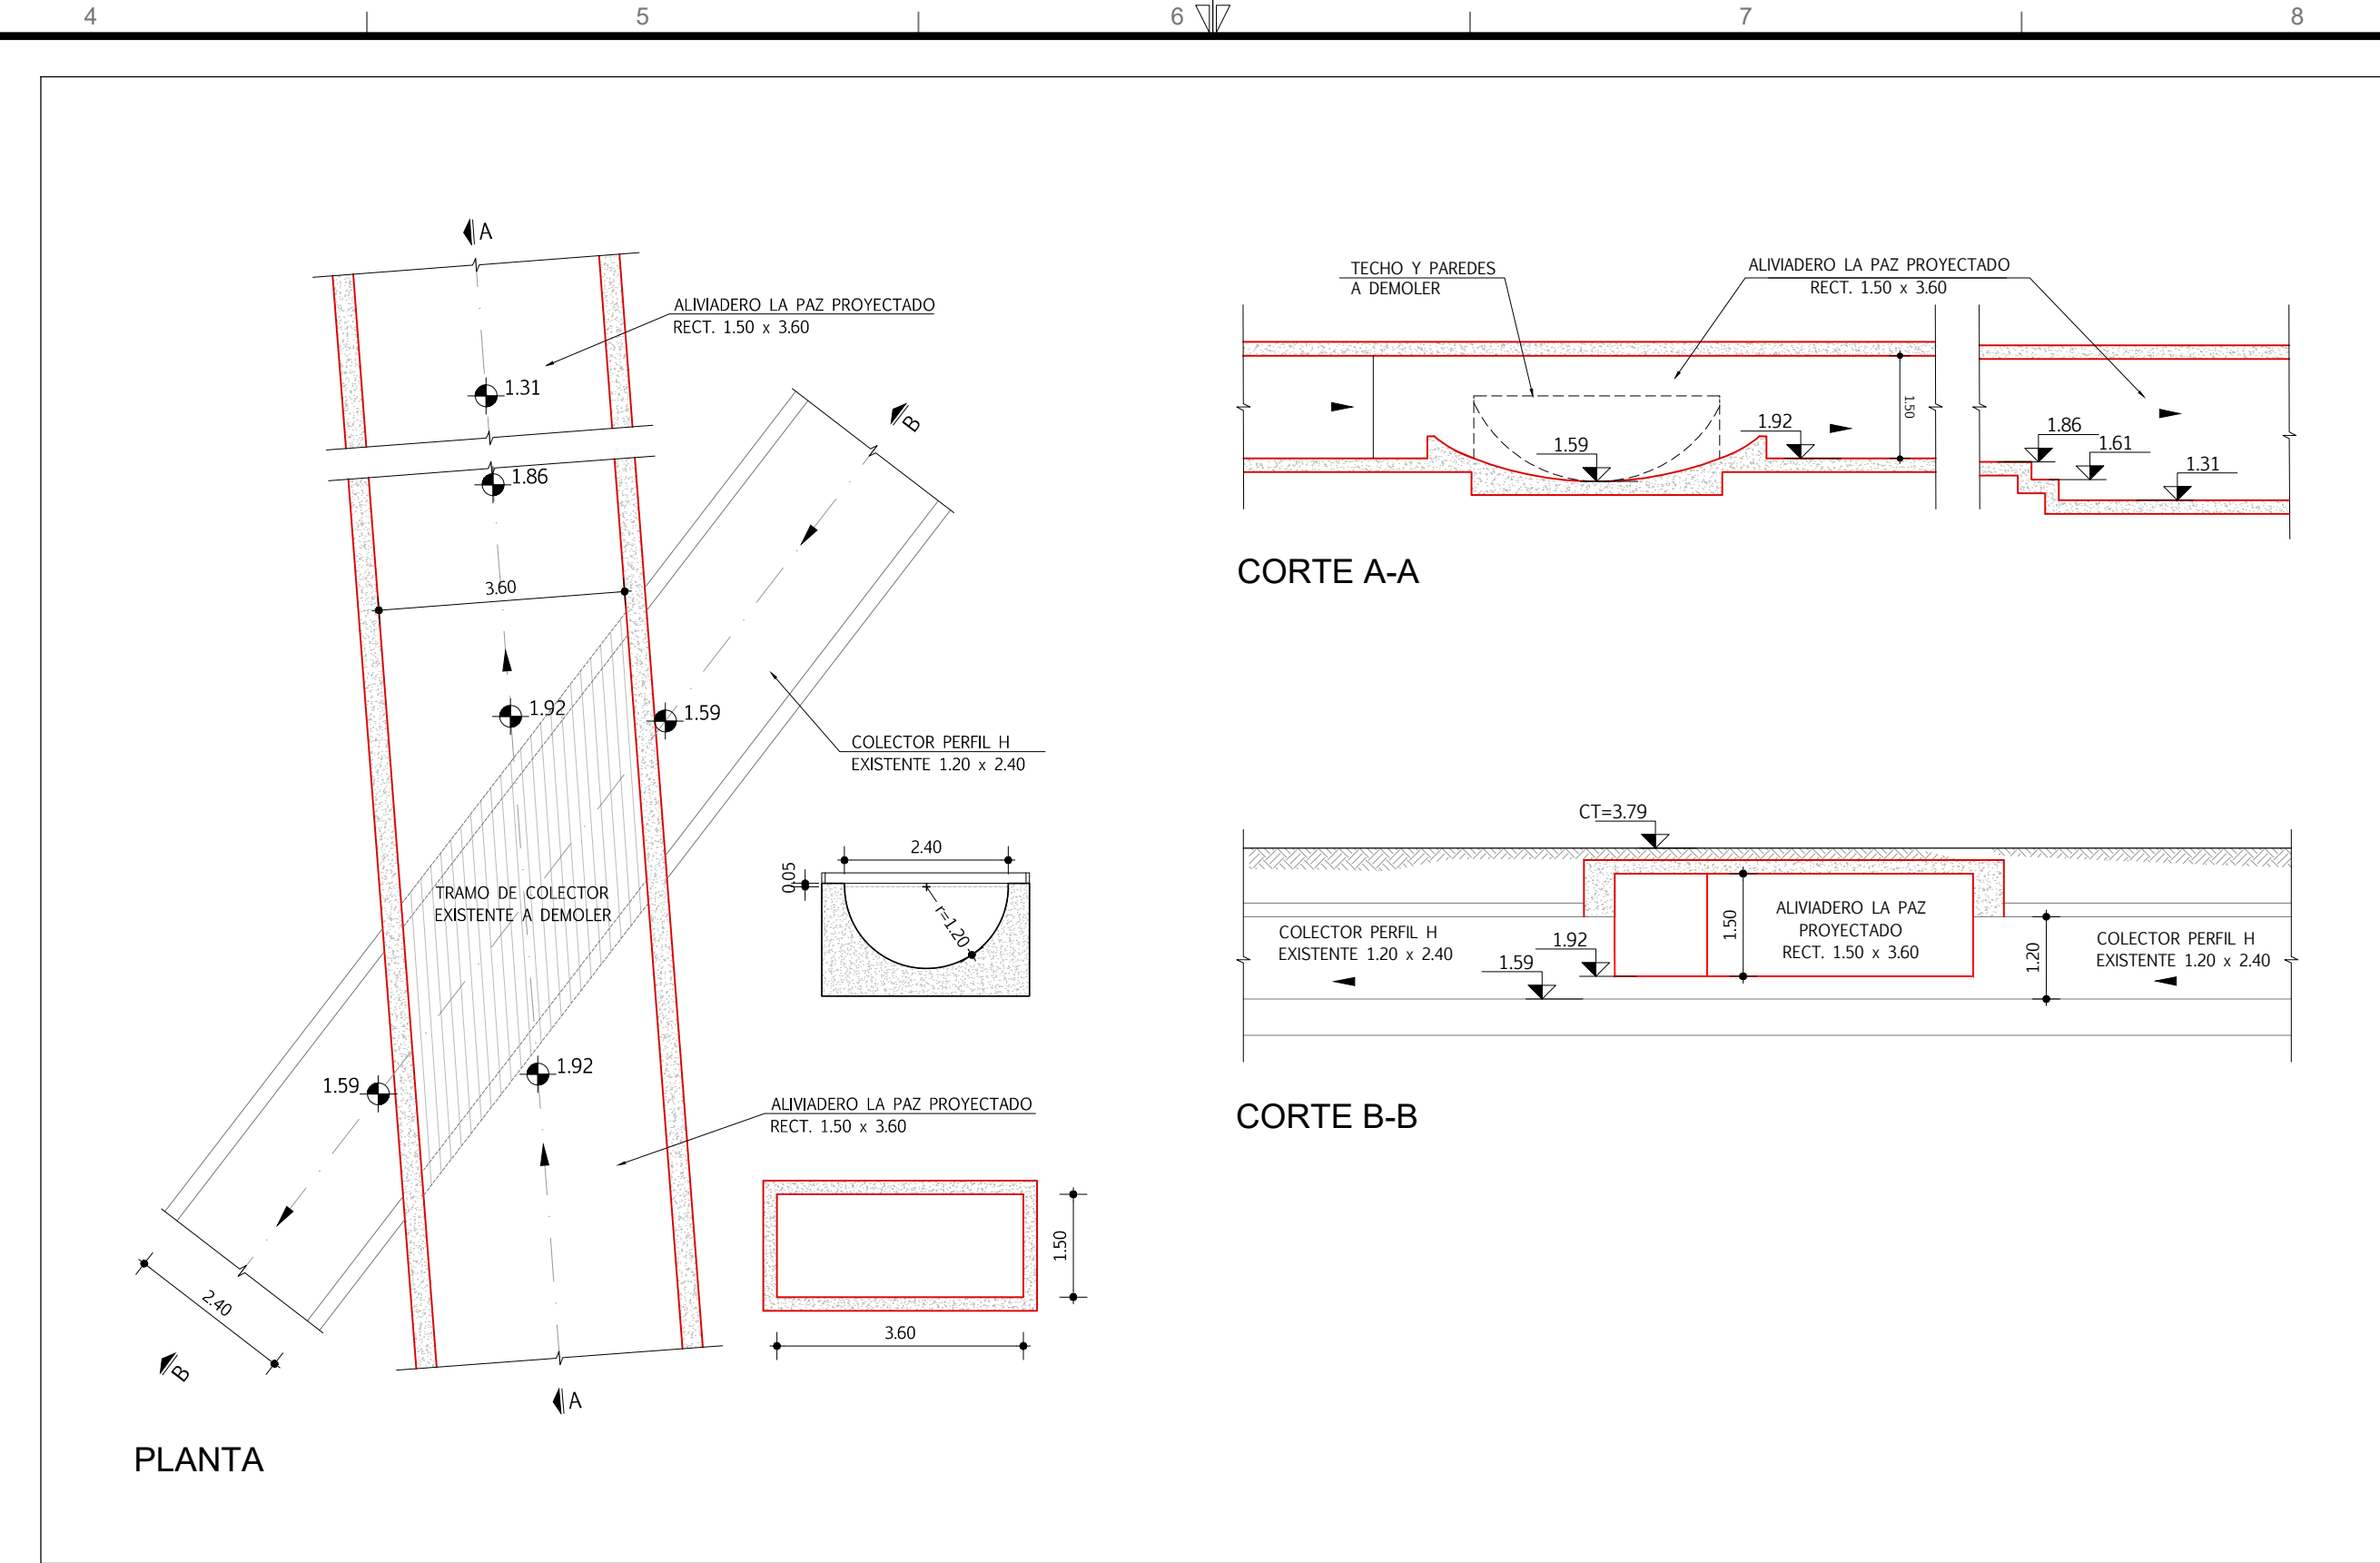


DETALLE 2 - INTERCONEXIÓN DE COLECTORES
PLAZA ISABEL DE CASTILLA
ESCALA 1:100

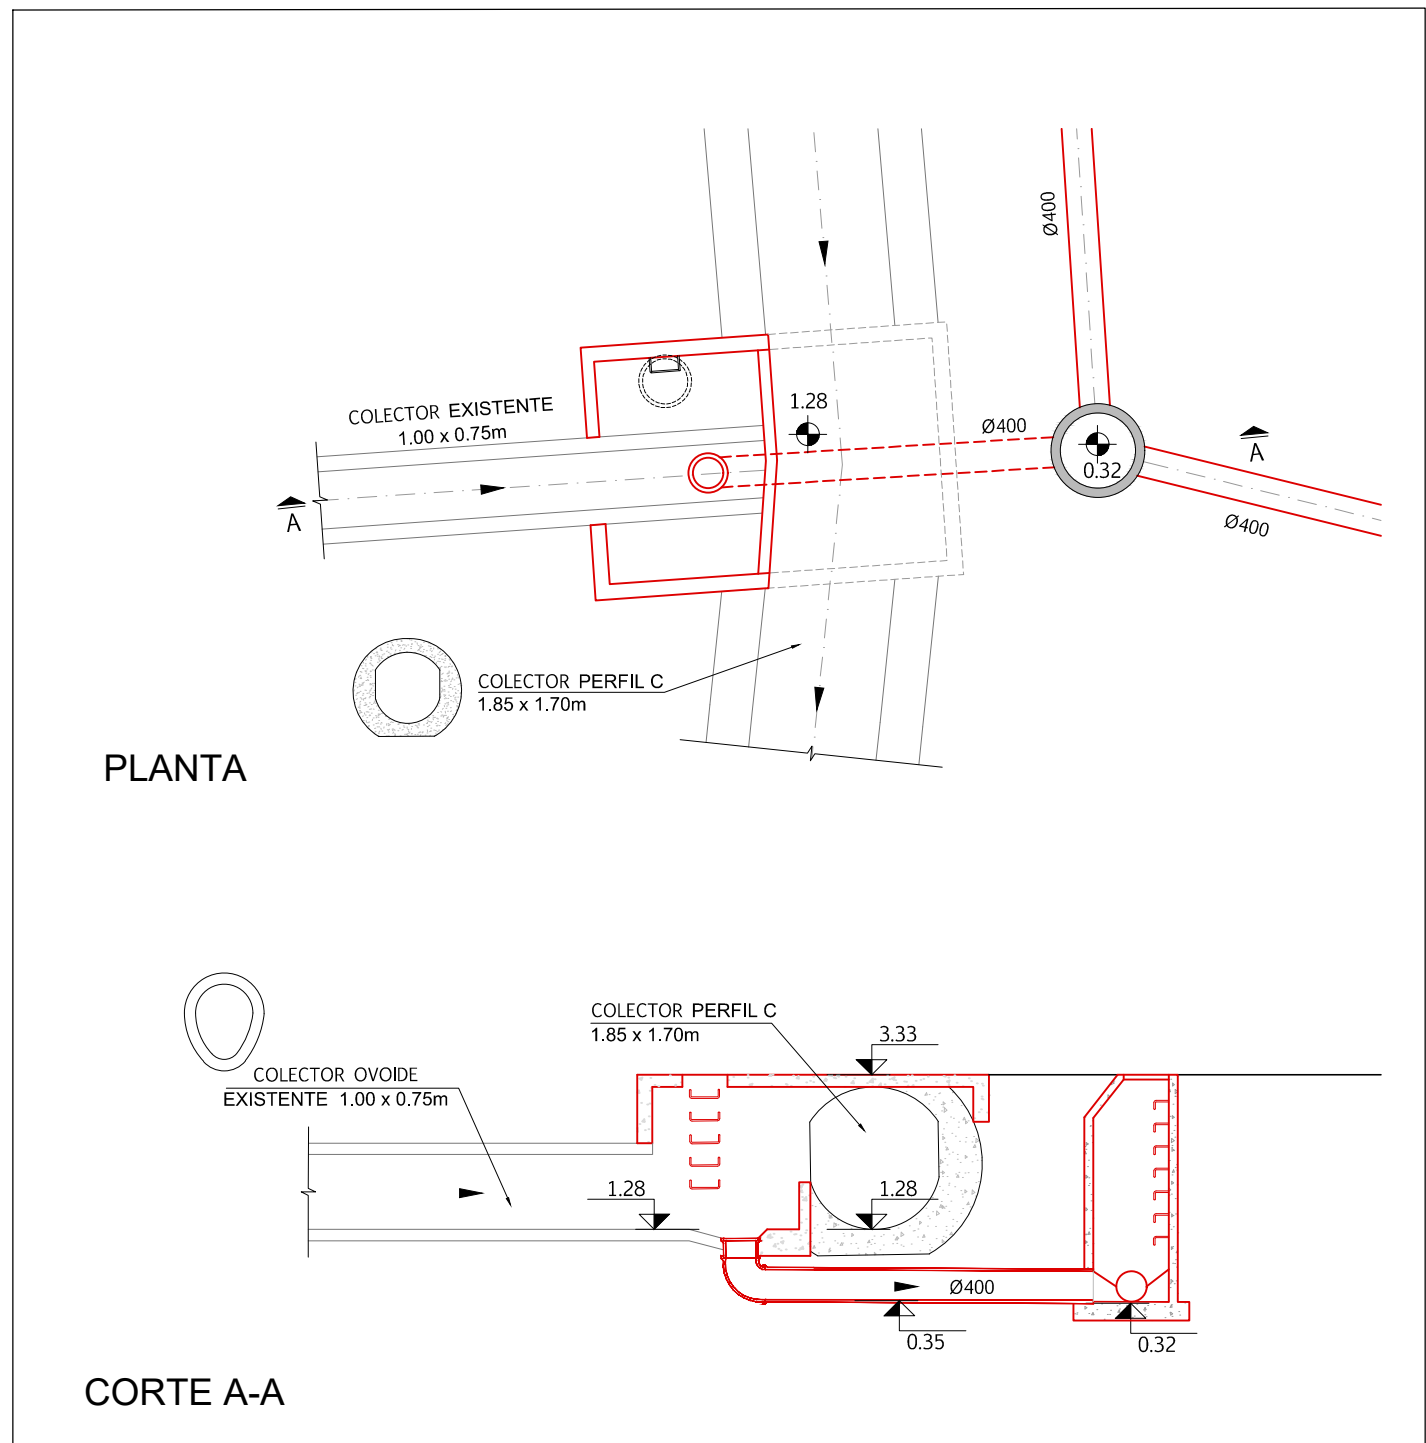

DETALLE 4 - CÁMARA VERTEDERO DE INGRESO A SIFÓN
AVDA. GRAL. RONDEAU Y LA PAZ
ESCALA 1:100

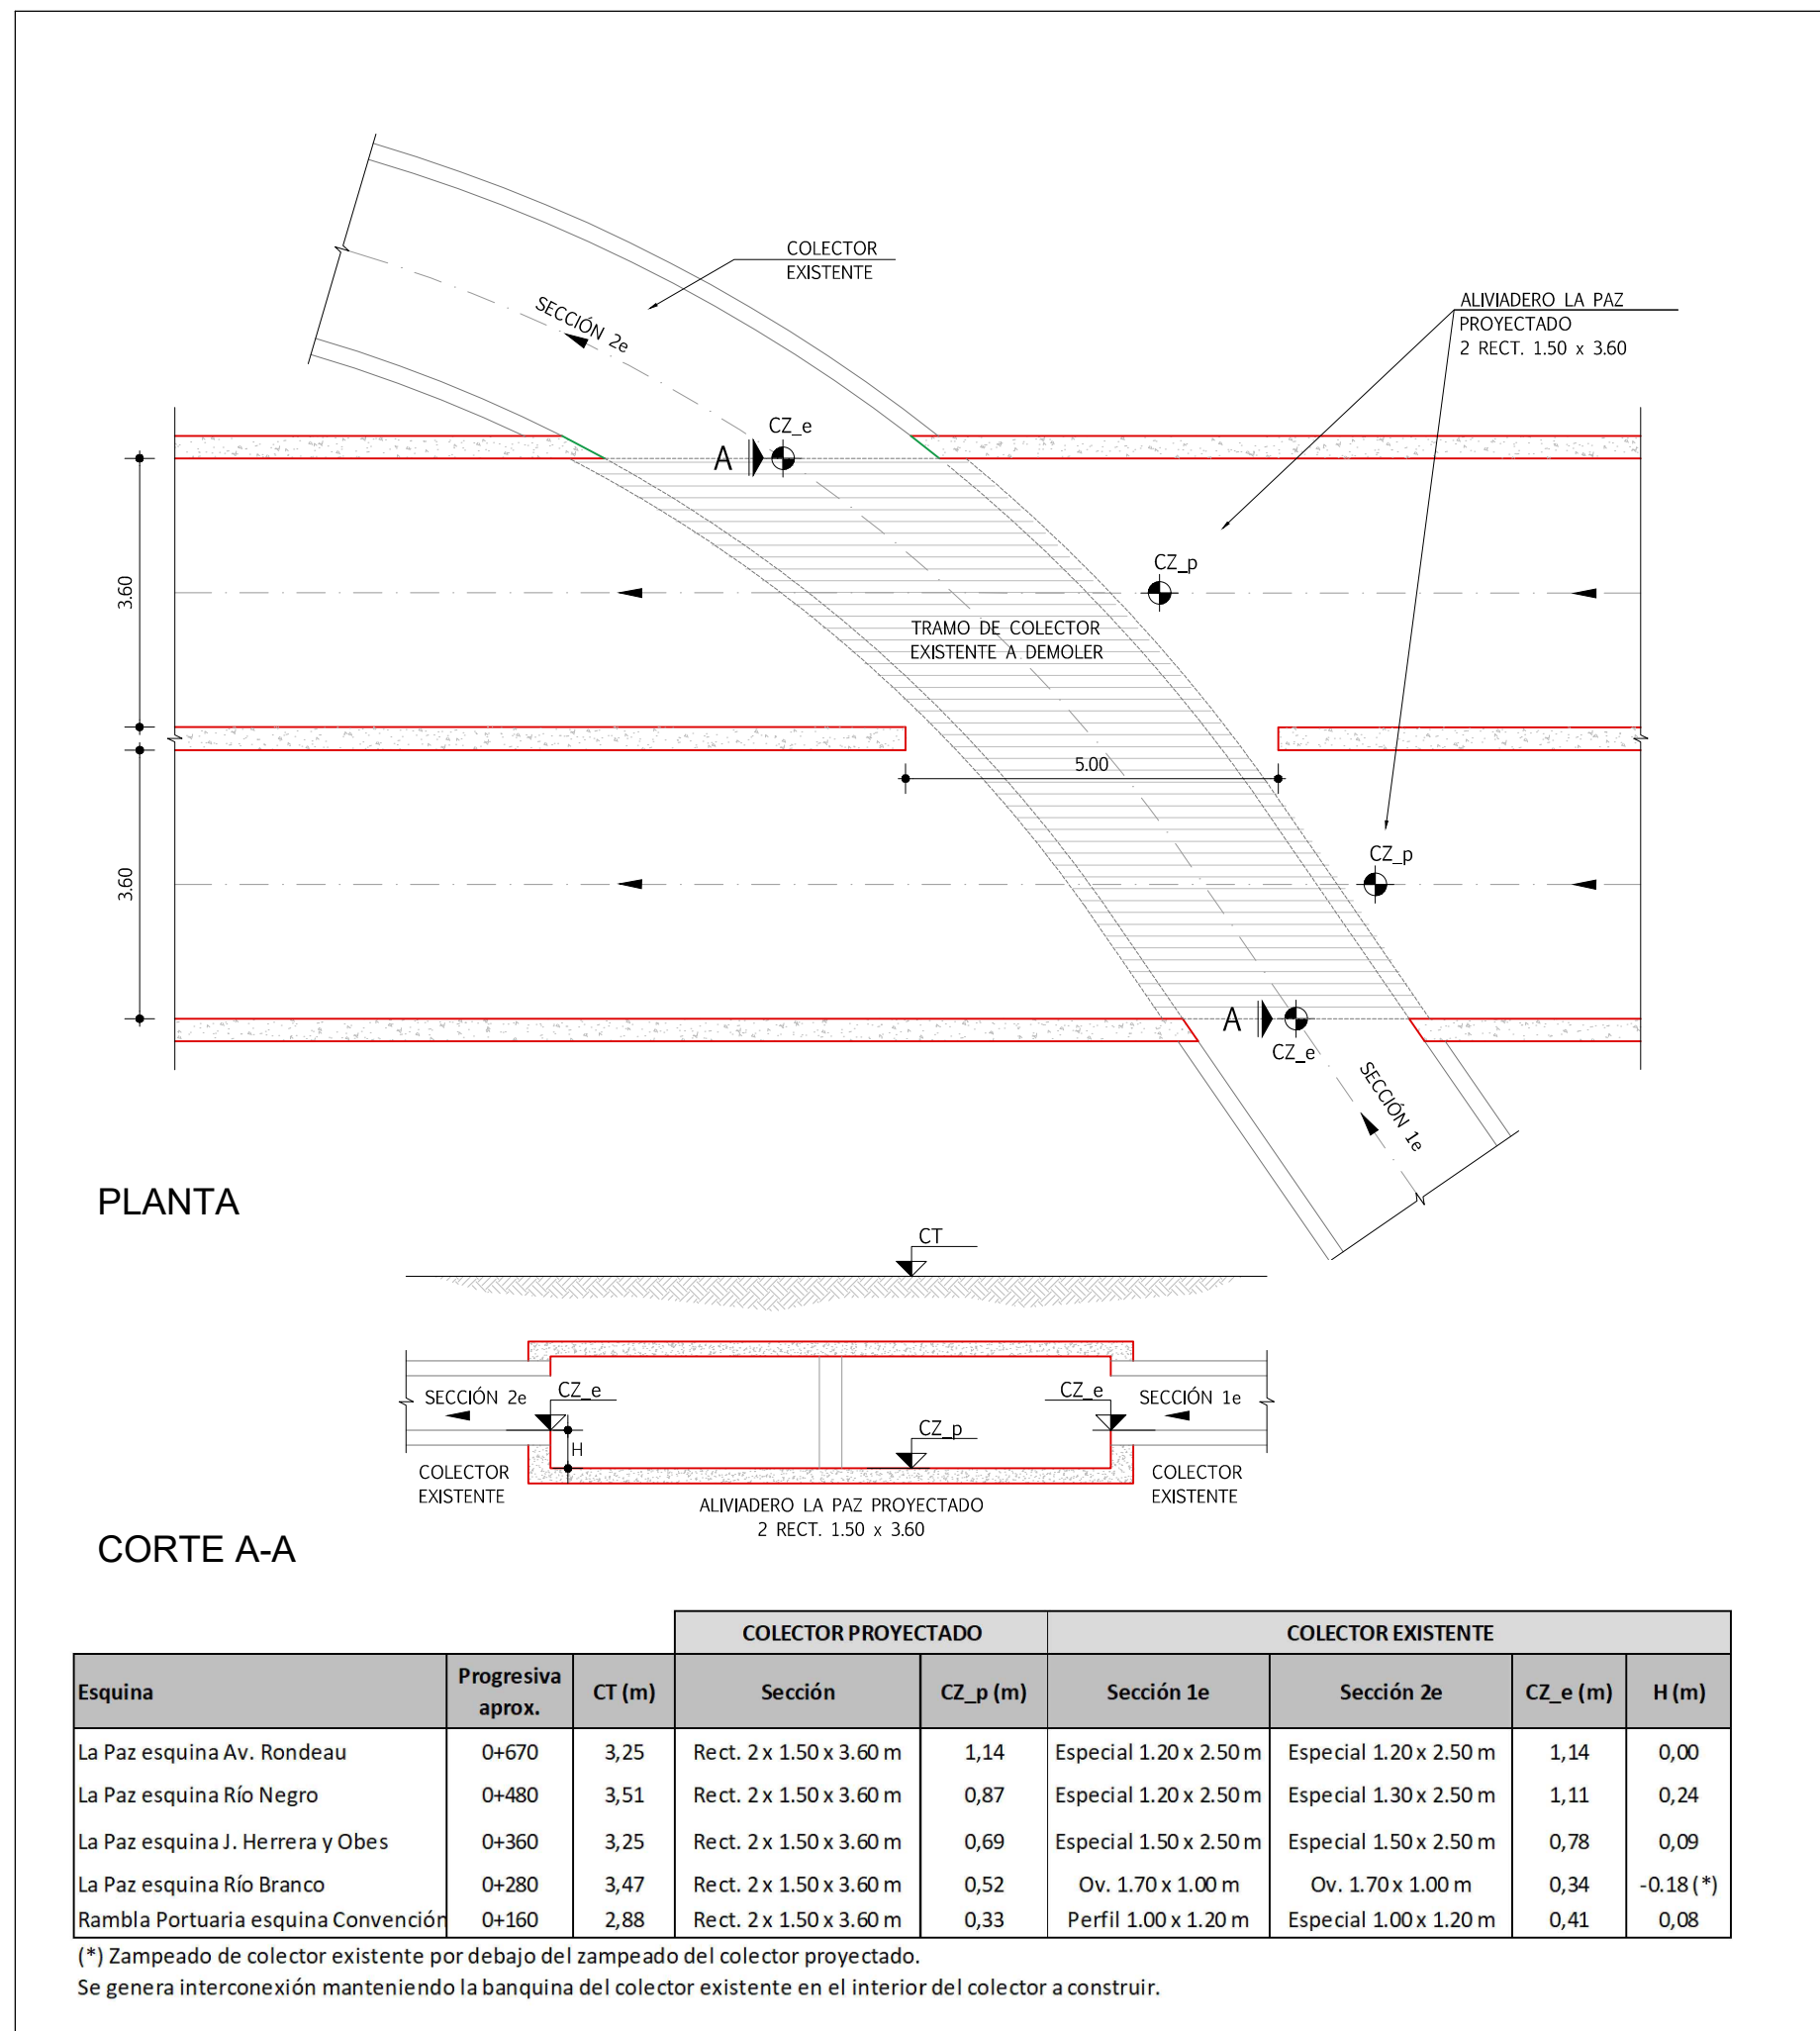

DETALLE 5
GENERAL
ESCALA 1:100

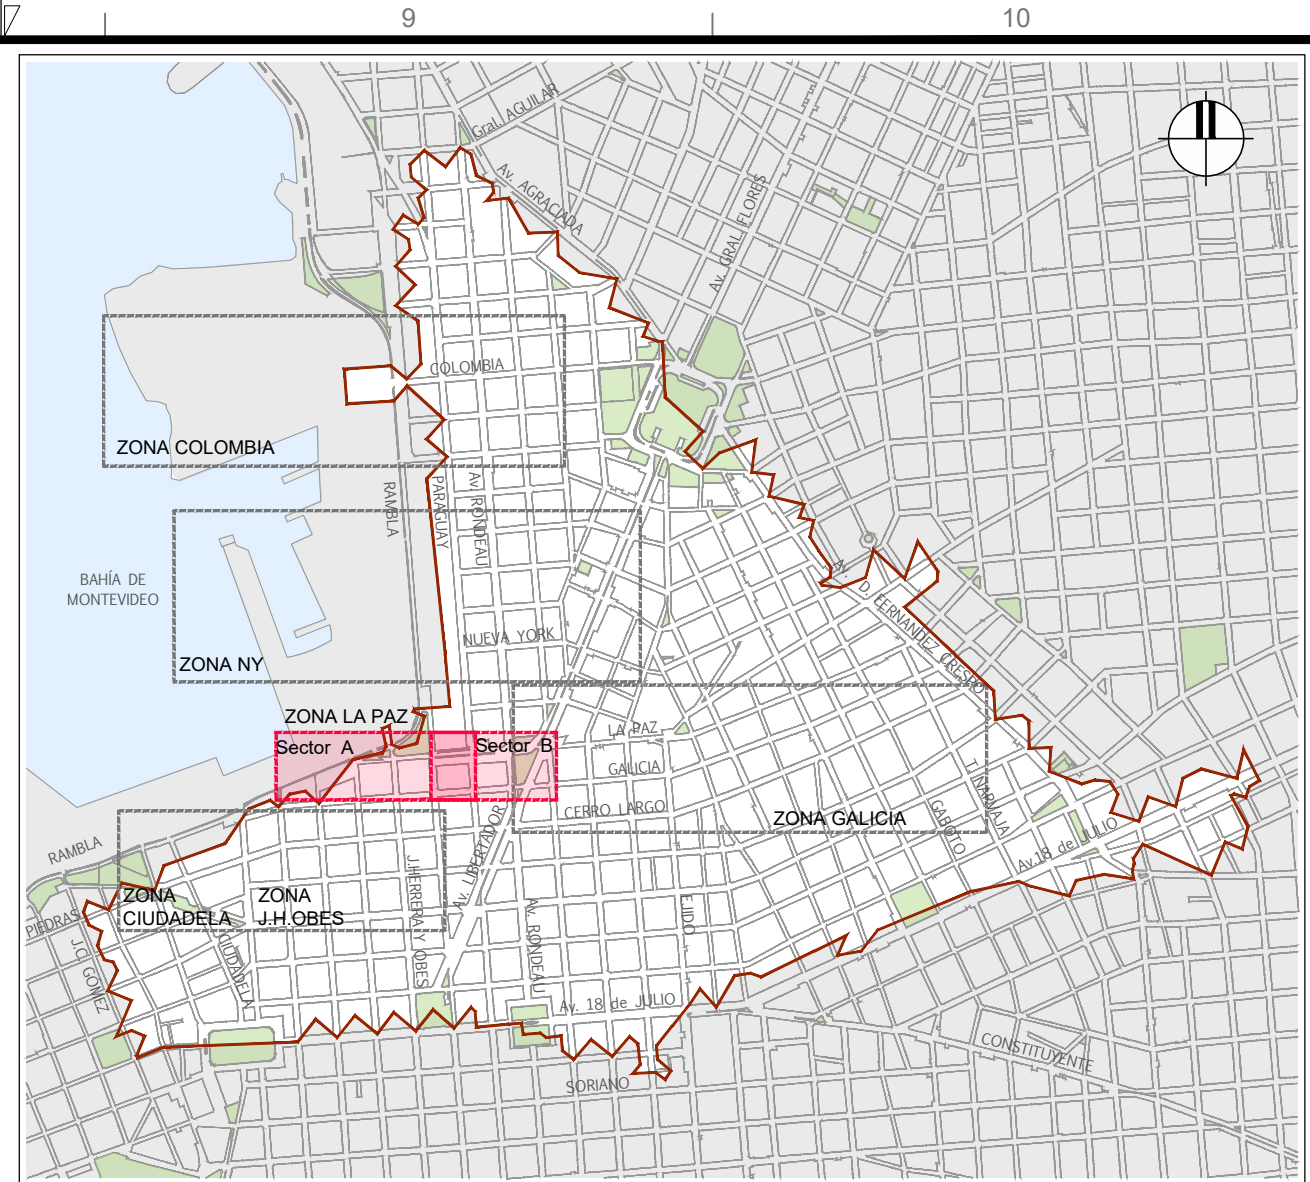

NOTAS	
- LAS COTAS ESTÁN REFERIDAS AL CERO WHARTON.	
- LAS INTERCONEXIONES DE COLECTORES EXISTENTES CON EL COLECTOR PROYECTADO SE ESQUEMATIZAN EN LA LÁMINA DE DETALLES E1-AM-11.	
- LAS CÁMARAS ESPECIALES PERMITEN LA DERIVACIÓN DE CAUDALES DE TIEMPO SECO HACIA LA RED UNITARIA DE SANEAMIENTO, MIENTRAS QUE EL CAUDAL PLUVIAL SE CONTINÚA POR LA CONDUCCIÓN PROYECTADA, MEJORANDO ASÍ LAS OPERACIONES DE LIMPIEZA.	
- SE PLANTEA LA CONSTRUCCIÓN DE SIFÓN PARA EL CRUCE DE COLECTOR DE CALLE LA PAZ A LA ALTURA DE RONDEAU.	

REFERENCIAS	
SÍMBOLO	DENOMINACIÓN
	COLECTOR EXISTENTE
	COLECTOR EXISTENTE A DEMOLER
	CÁMARA / COLECTOR PROYECTADO HORMIGÓN

ARTELIA ORHAMA Halcrow CSI		TÉCNICOS CONSORCIO COORDINADOR GENERAL: Ing. RODOLFO ARADAS COORDINADOR DEL ÁREA: Ing. MICHAEL NORTON TÉCNICO: Ing. SANTIAGO URRESTARAZU TÉCNICO: Ing. CAROLINA MARTÍNEZ TÉCNICO: Ing. ANDREA PINTOS TÉCNICO: Ing. SANTIAGO SYMONDS		INTENDENCIA DE MONTEVIDEO	GRUPO DE SEGUIMIENTO Y CONTROL (GSC) PRESIDENTE GSC: Ing. JORGE ALSINA COORDINADOR GENERAL: Ing. PABLO GUIDO REFERENTE DEL ÁREA: Ing. SONIA PAGALDAY	M PLAN DIRECTOR DE SANEAMIENTO Y DRENAJE URBANO DE MONTEVIDEO DIAGNÓSTICO PLAN DIRECTOR PRIMERA ETAPA LINEAMIENTOS ESTRATÉGICOS - CUENCA DEL ARROYO DE LOS MIGUELETES MITIGACIÓN DE INUNDACIONES - ALTERNATIVA 1A ZONA DE ACTUACIÓN LA PAZ - DETALLES	Nº PROY: 4200 SUBPROY: TOMO: XXVII FECHA: JULIO 2019 REVISIÓN: 00 LÁMINA: E1-AM-11
--	--	--	--	--	---	--	--