

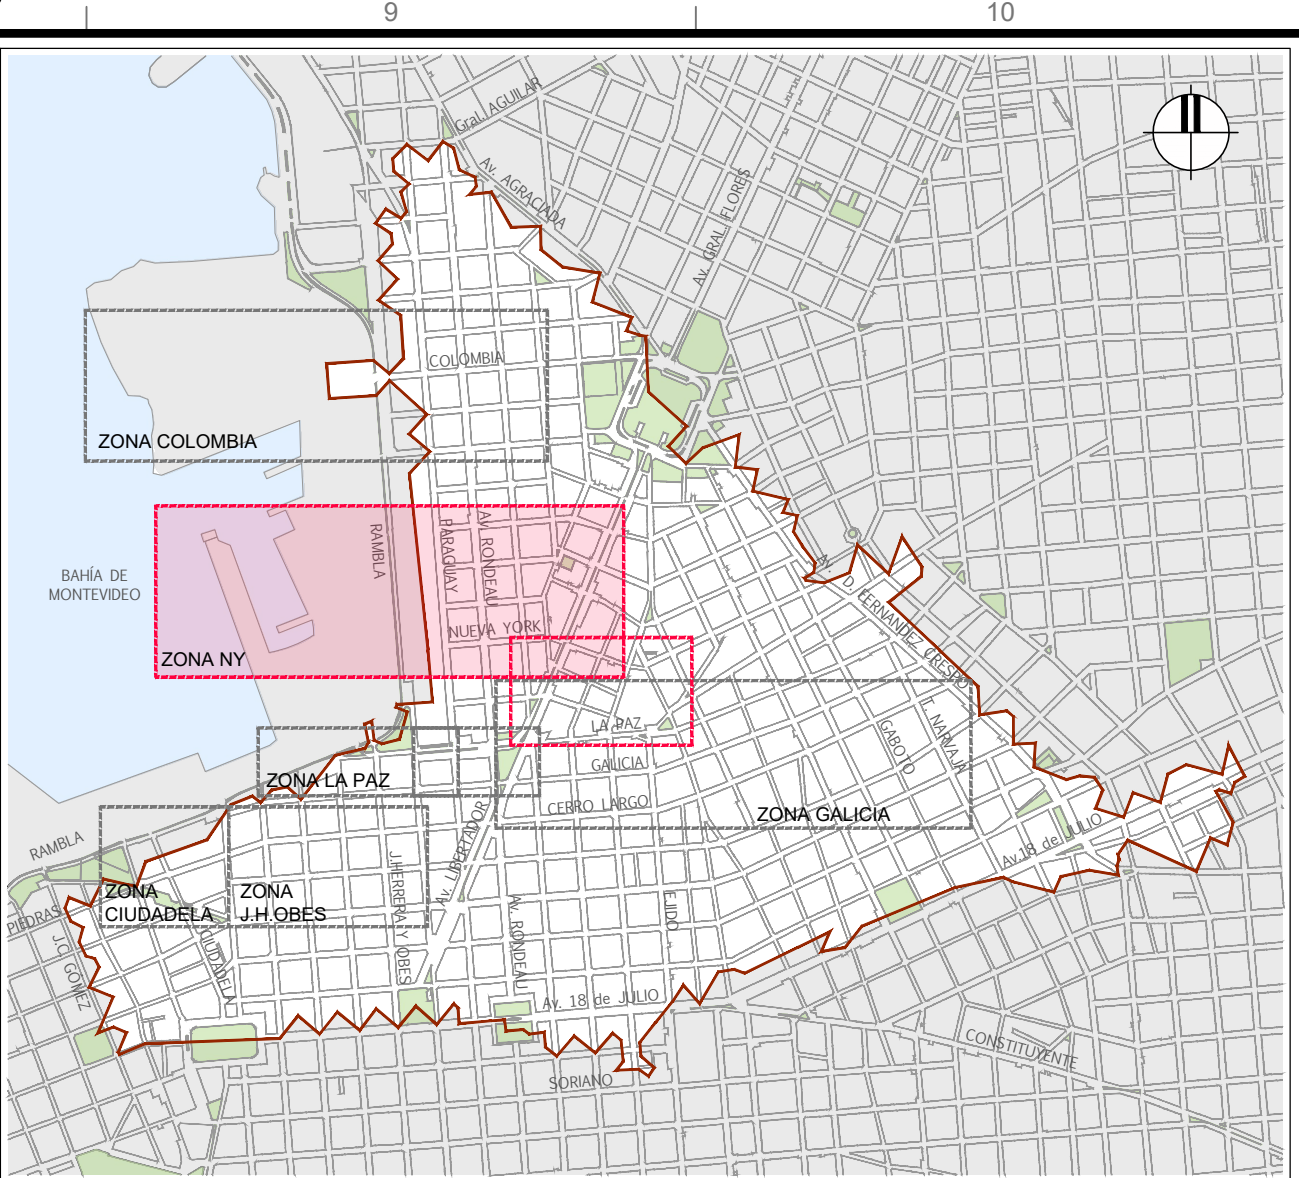


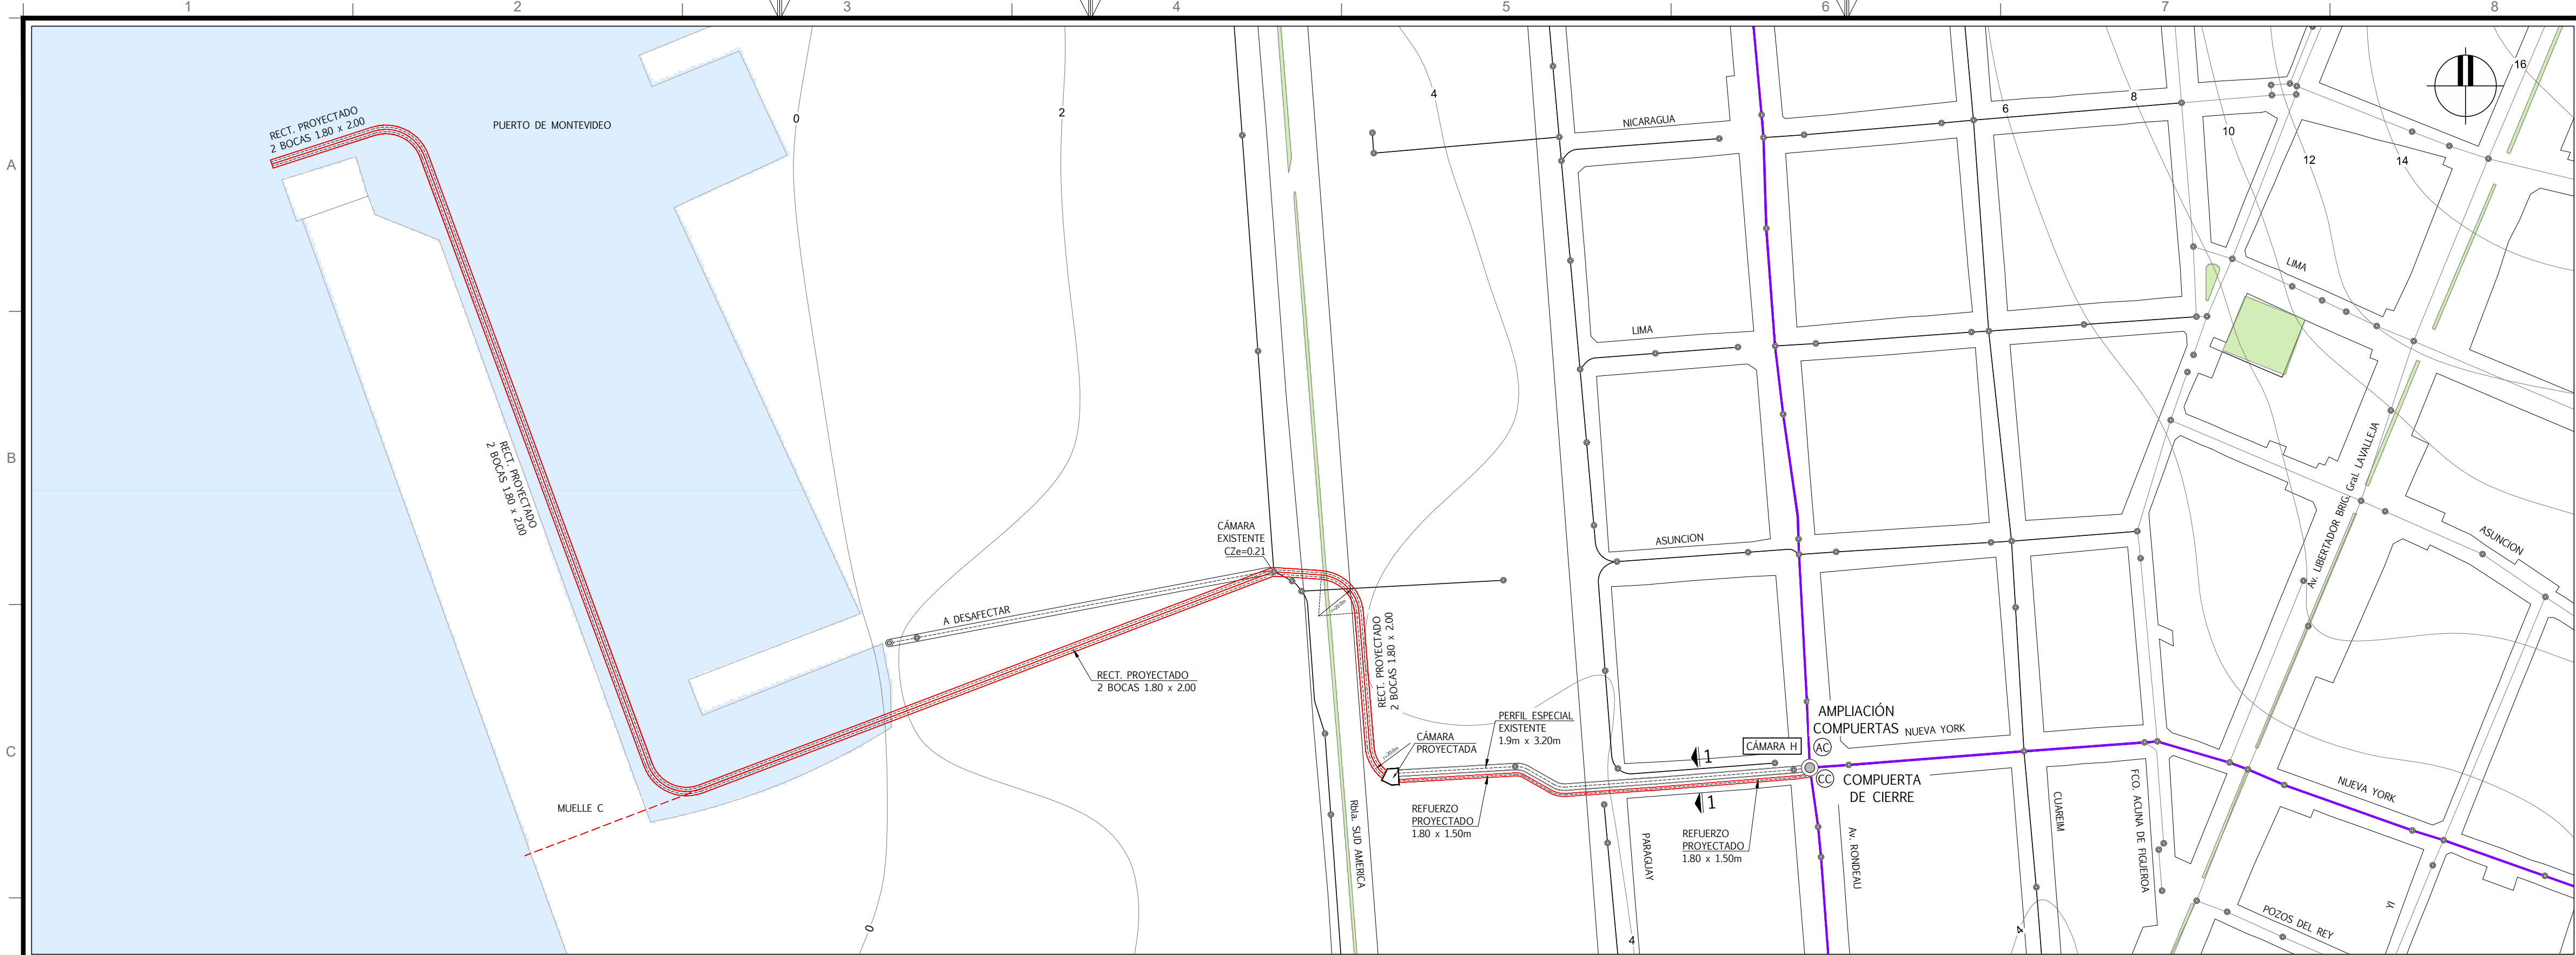


PLANO DE UBICACIÓN
S/E


ZONA ACTUACIÓN NUEVA YORK
PLANIMETRÍA
ESCALA 1:2000

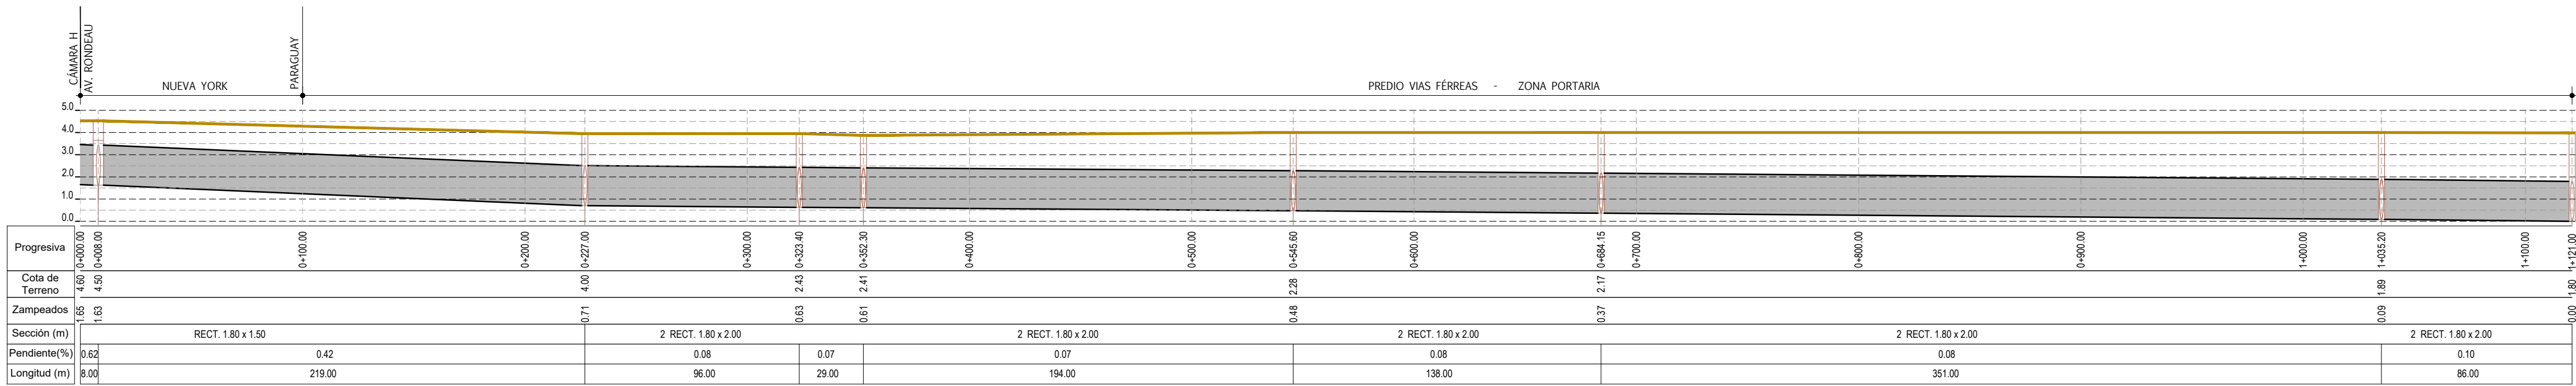


PERFIL LONGITUDINAL
ESCALA VERT. 1:200
ESCALA HORIZ. 1:2000

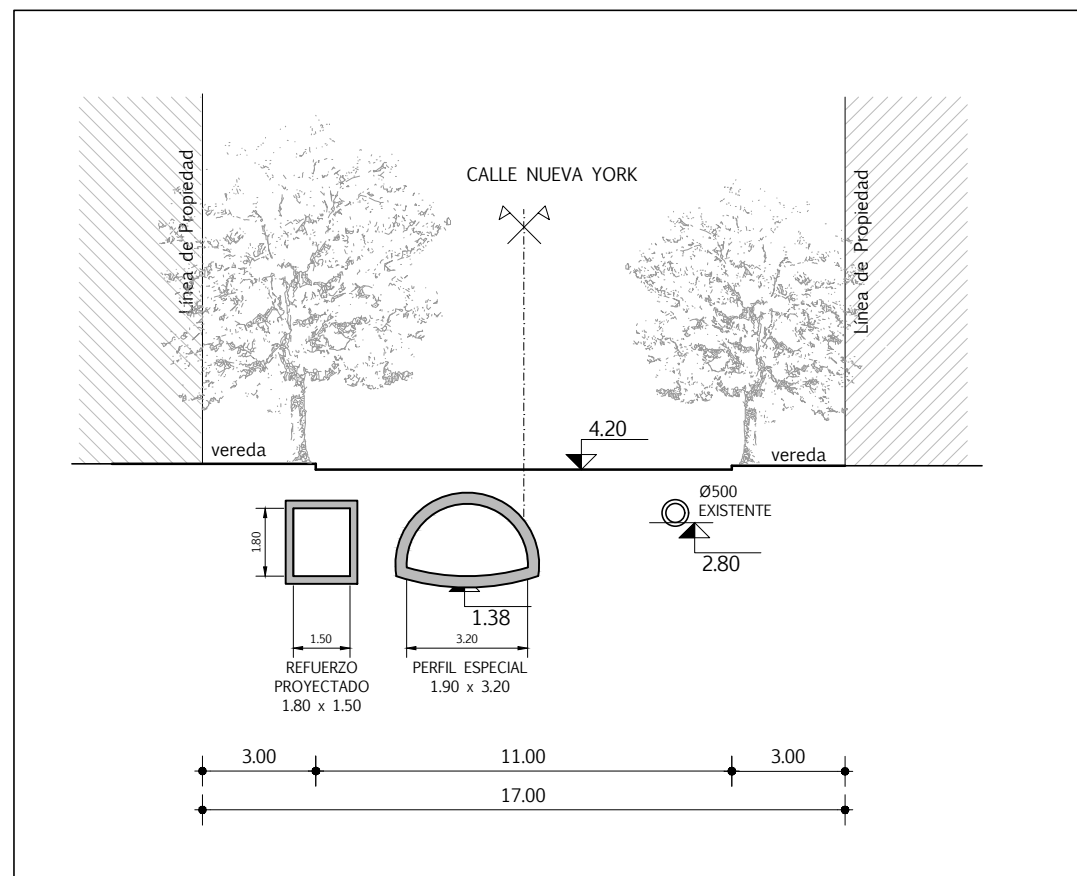

SECCION TRANSVERSAL 1
NUEVA YORK ENTRE AV. RONDEAU Y PARAGUAY
ESCALA 1:200

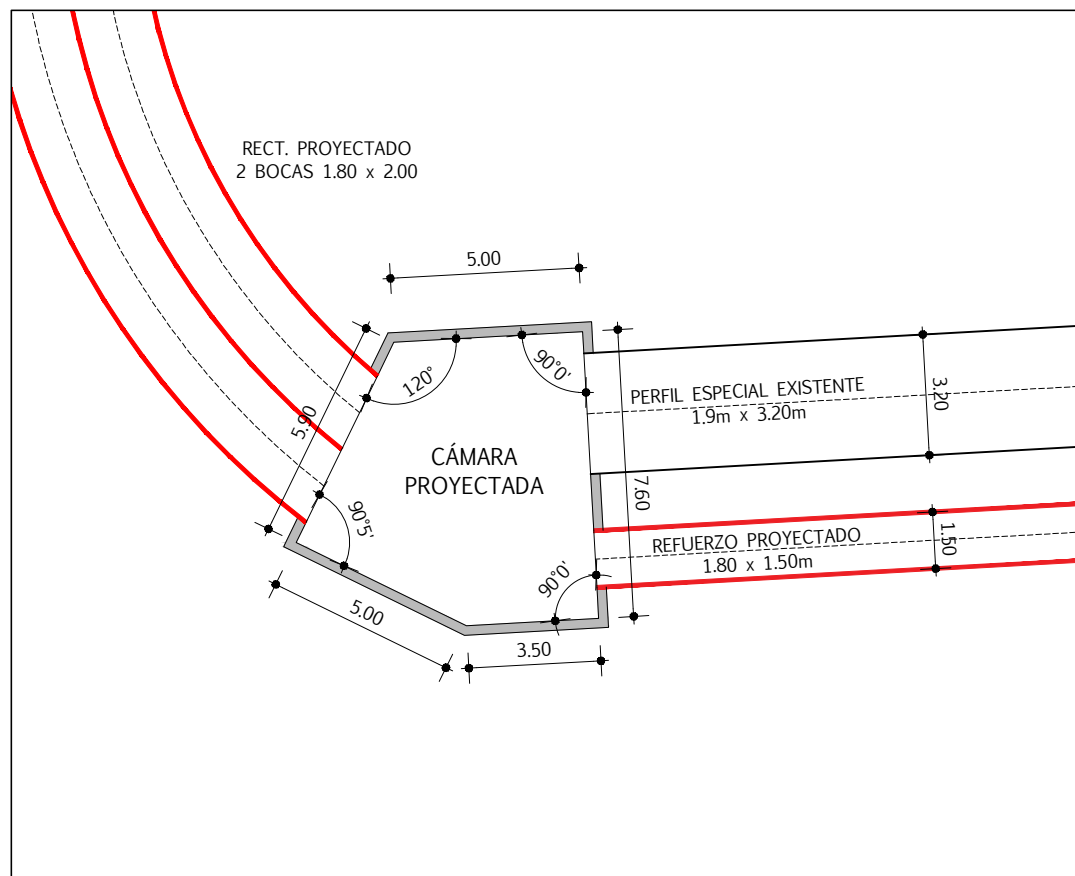

DETALLE CÁMARA PROYECTADA
ESCALA 1:200

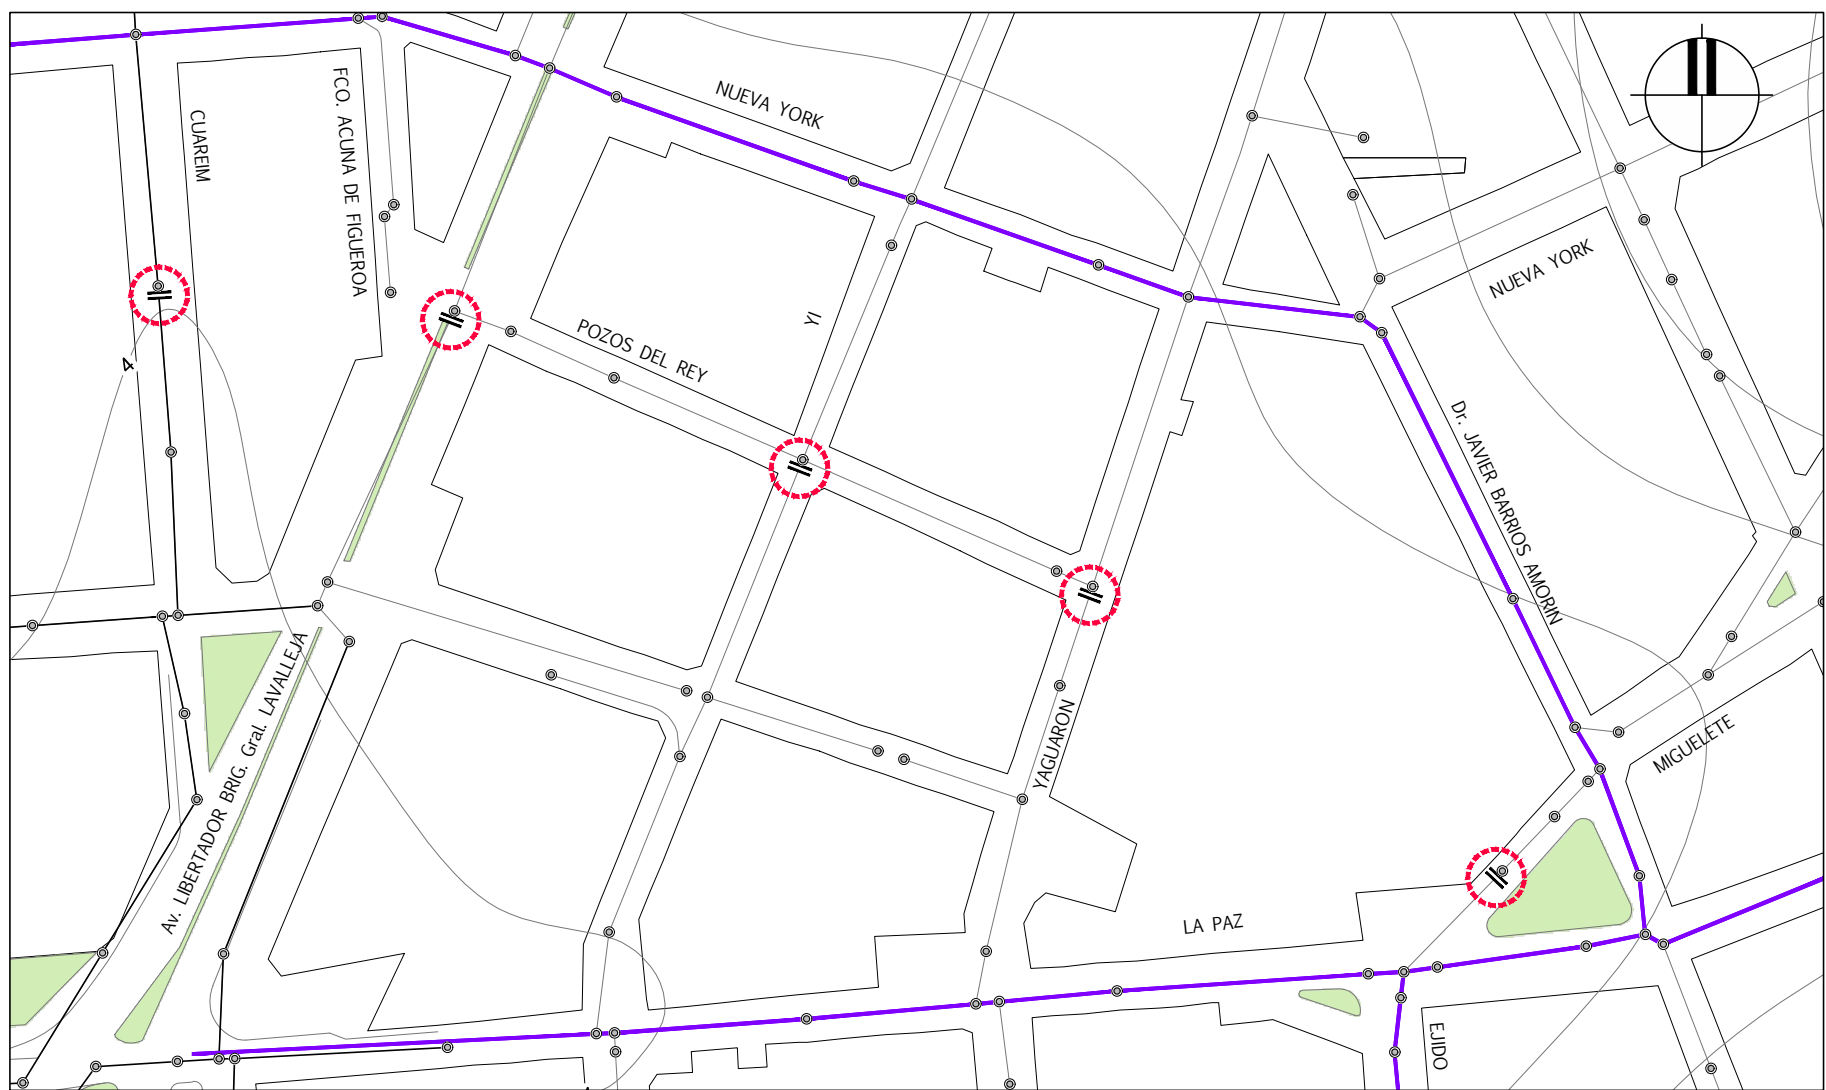

UBICACIÓN DE TABIQUES
PLANIMETRÍA
ESCALA 1:2000

NOTAS

- LAS CURVAS DE NIVEL ESTÁN EXPRESADAS EN METROS Y REFERIDAS AL CERO WHARTON
- LOS NIVELES ALTIMÉTRICOS ESTÁN EXPRESADOS EN METROS Y REFERIDOS AL CERO WHARTON
- LAS COTAS ESTÁN EXPRESADAS EN METROS
- LOS TABIQUES PROPUUESTOS IRÁN CONSTRUIDOS EN LAS CÁMARAS EXISTENTES EVITANDO EL FLUJO EN EL SENTIDO N-S A TRAVÉS DE LOS MISMOS.
- LA SECCIÓN TRANSVERSAL ES REPRESENTATIVA, CON EL OBJETIVO DE PRESENTAR QUE HAY LUGAR DISPONIBLE PARA UBICAR EL COLECTOR/ALIVIO PROYECTADO. LOS ESPESORES DE PARED SON ESTIMADOS.
- EL TRAZADO DEL ALIVIO NUEVA YORK DIFIERE DEL PLANTEADO EN LA LÁMINA E1-AM-04 (ALTERNATIVA 1A) YA QUE ESTÁ ALINEADO CON LAS INTERVENCIONES PREVISTAS EN EL PUERTO ASOCIADAS A LA NUEVA TERMINAL DE UPM. ESTE ESCENARIO DONDE EL ALIVIO RODEA MUELLE C, ES EL HIDRÁULICAMENTE MÁS DESFAVORABLE Y POR ESE MOTIVO SE TOMA EN CUENTA, EN CASO DE SER POSIBLE OPTAR POR UN TRAZADO MÁS CORTO ATRAVEZANDO MUELLE C.
- EL PUNTO DE DESCARGA DEL ALIVIO NUEVA YORK RESPONDE A UNA VERSIÓN PRELIMINAR DE UPM PARA SU RELLENO. ESTE TRAZADO CONSTITUTE HIDRÁULICAMENTE EL PEOR ESCENARIO, Y NO CORRESPONDE A UNA PROPUESTA DE ESTE ANTERPROYECTO. COMO ALTERNATIVA VIABLE Y ÓPTIMA SE TIENE LA POSIBILIDAD DE CULIAR EL MUELLE C SIGUIENDO EL TRAZADO INDICADO EN PUNTEADO, LO CUAL IMPLICARÍA UN MENOR RECORRIDO DE CONDUCCIÓN Y UNA OPTIMIZACIÓN DE PENDIENTES. LA DEFINICIÓN DE UNO U OTRO PUNTO DE DESCARGA DEPENDERÁ DE LA DEFINICIÓN CONJUNTA DE ANP, UPM E IM.

REFERENCIAS PLANTA	
SÍMBOLO	DENOMINACIÓN
	COLECTOR DE SANEAMIENTO EXISTENTE PRINCIPAL
	COLECTOR DE SANEAMIENTO EXISTENTE
	COLECTOR / ALIVIO PROYECTADO
	TABIQUES
	TRAZADO ÓPTIMO ALIVIO NUEVA YORK PROYECTADO

REFERENCIAS PERFIL	
SÍMBOLO	DENOMINACIÓN
	TERRENO EXISTENTE
	COLECTOR PROYECTADO
	POZO DE BAJADA / CÁMARA EN COLECTOR PROYECTADO