




PLANTA DE UBICACIÓN
ESCALA 1:500

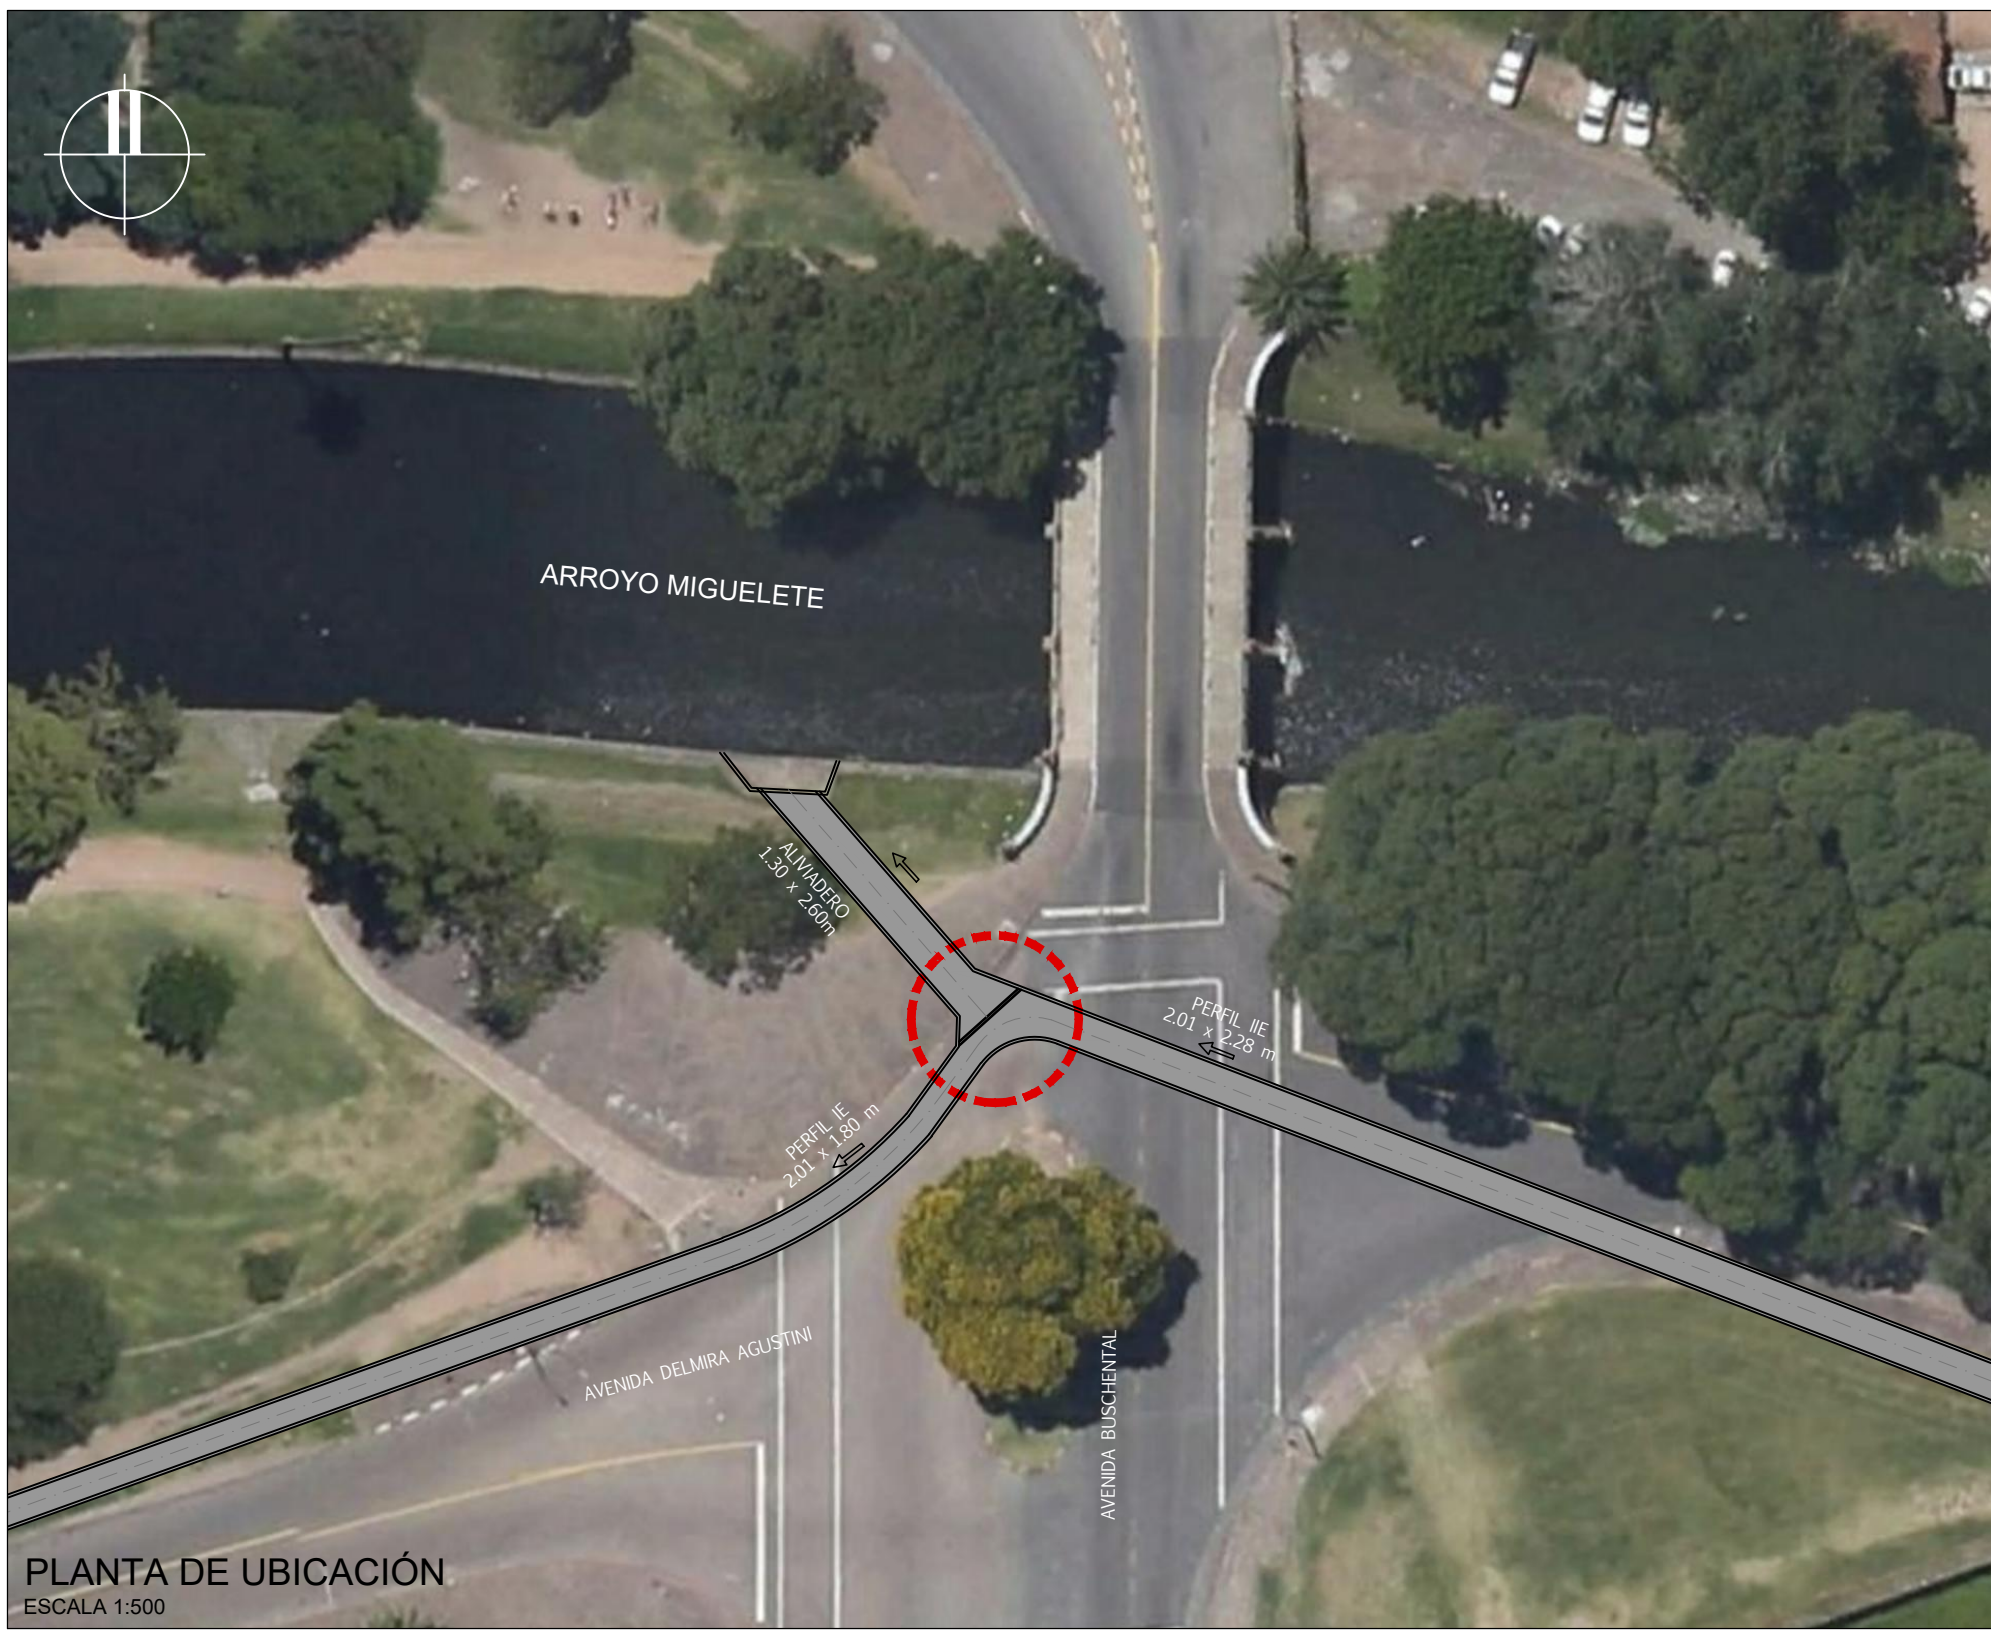