


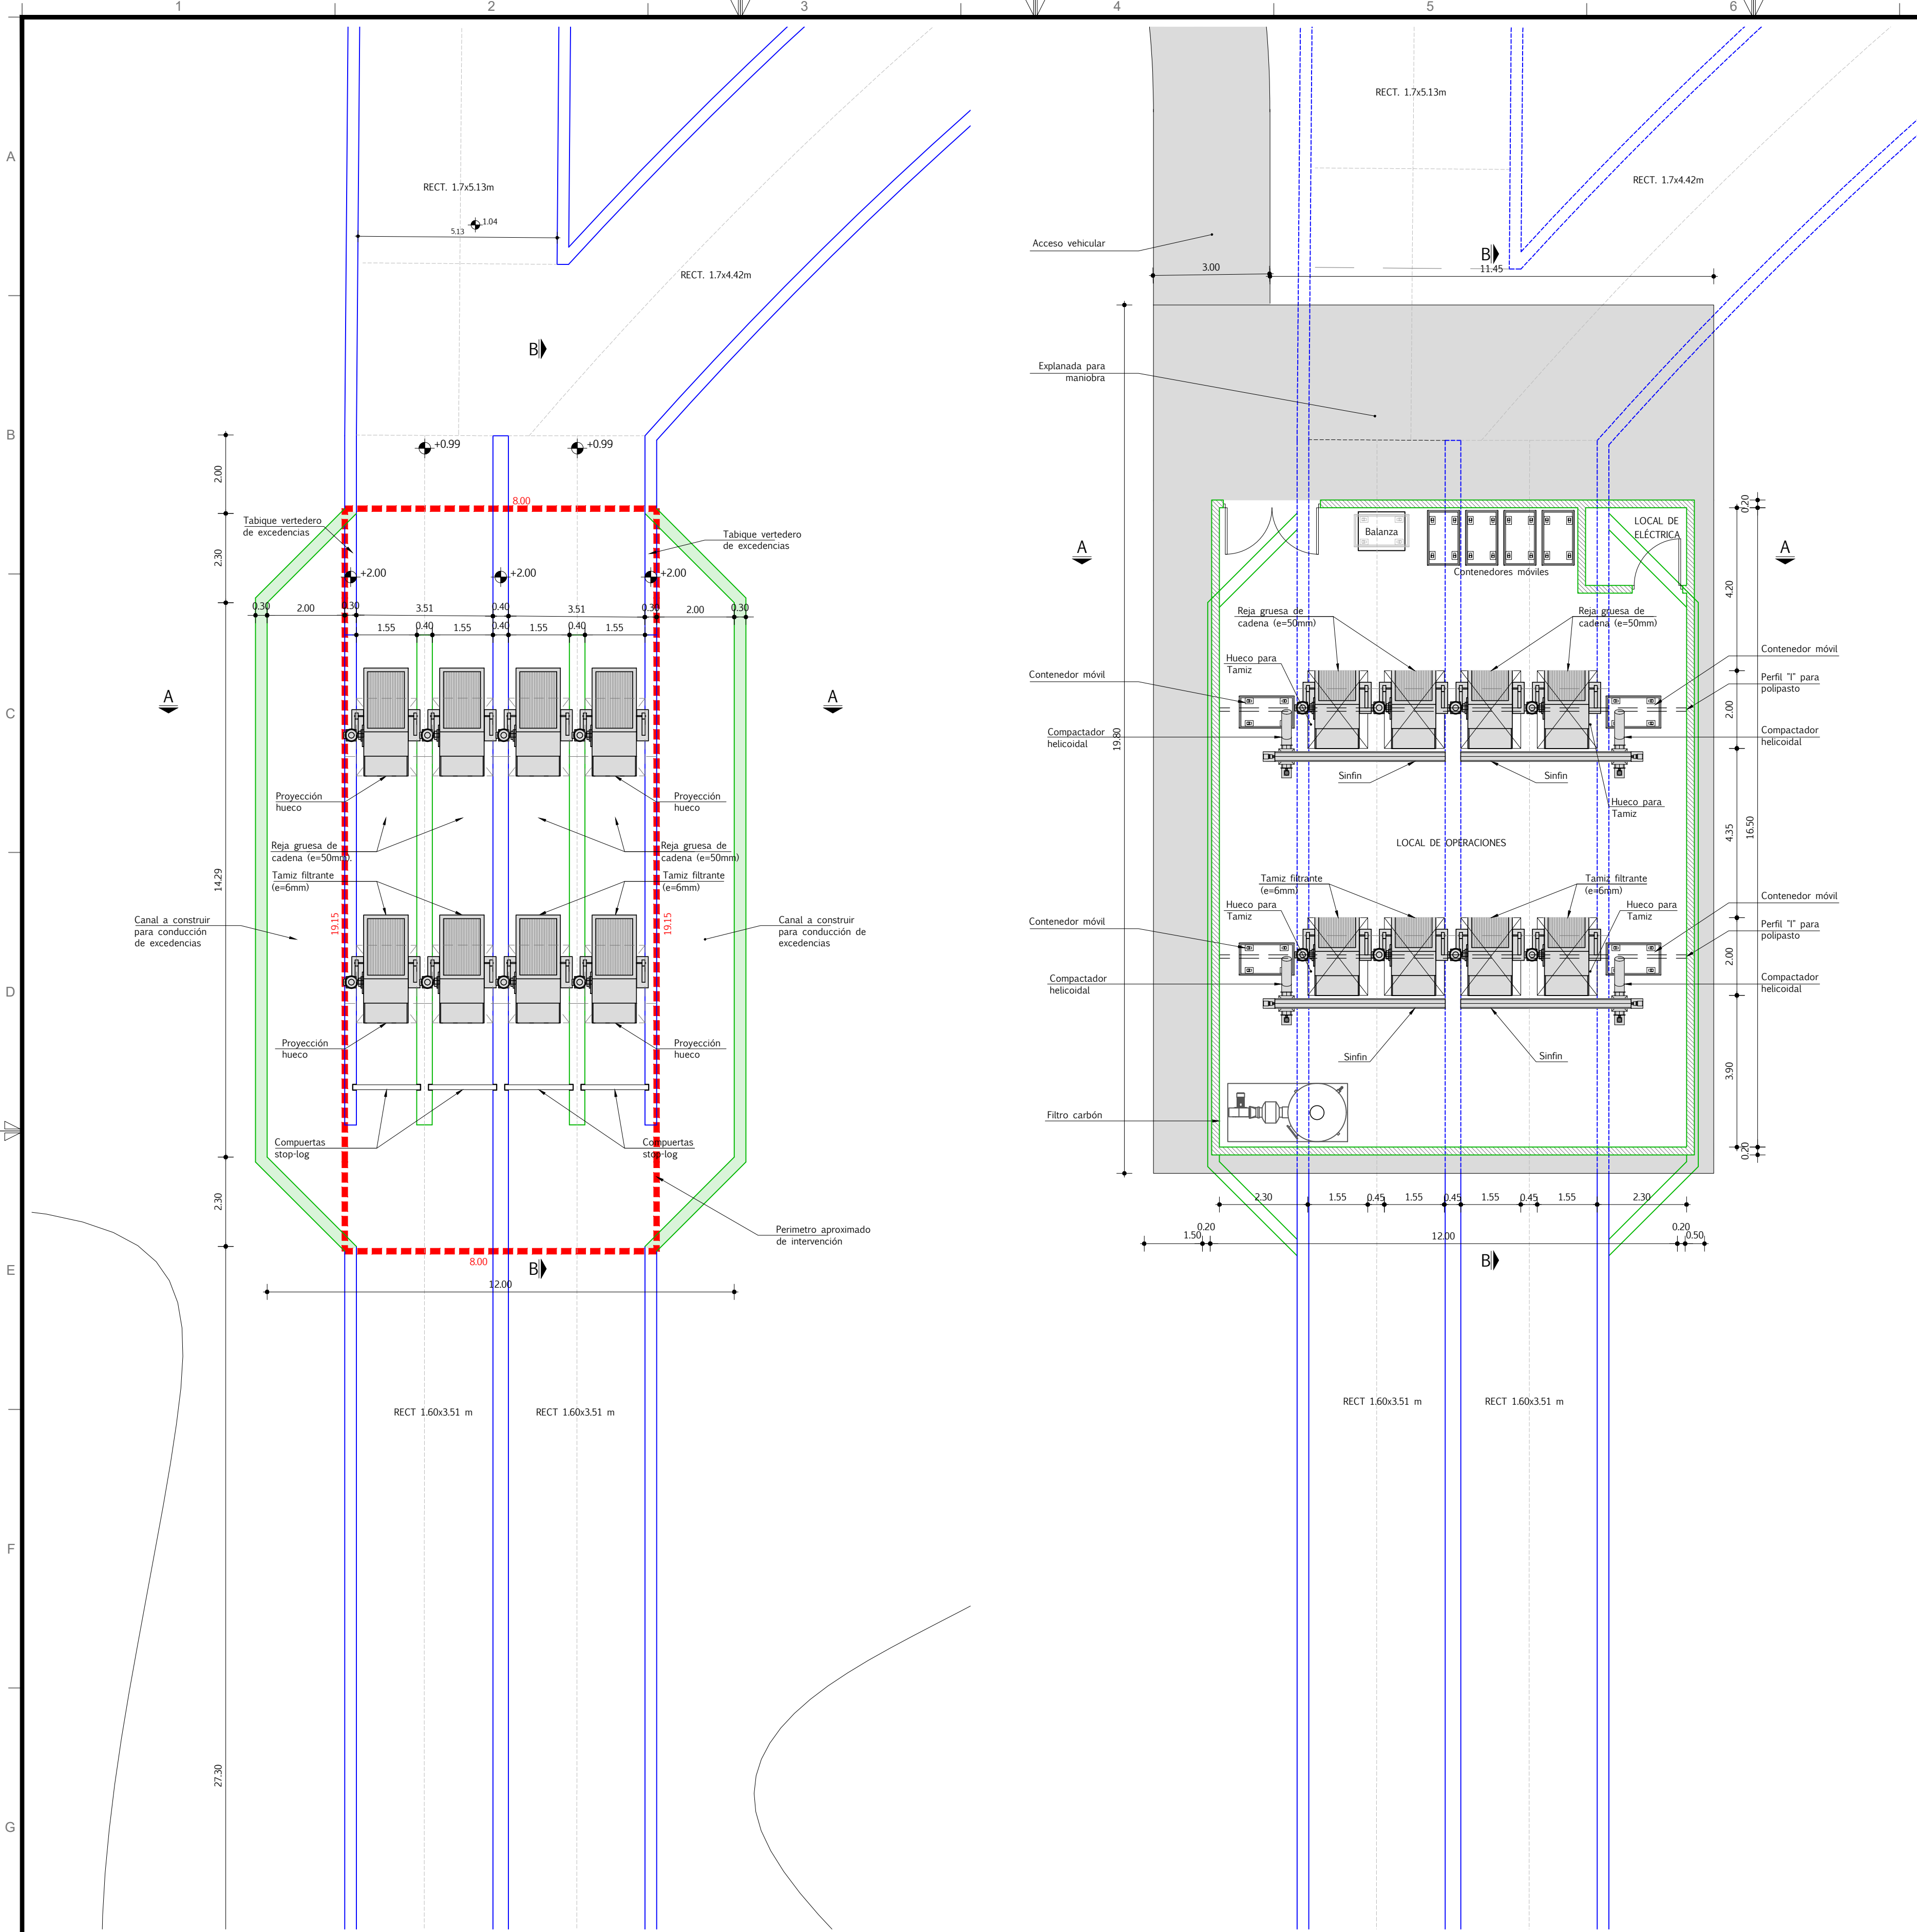


PLANTA CANALES

ESCALA 1:100

REFERENCIAS	
SÍMBOLO	DENOMINACIÓN
	OBRA CIVIL EXISTENTE
	OBRA CIVIL NUEVA

PLANTA SUPERIOR

ESCALA 1:100

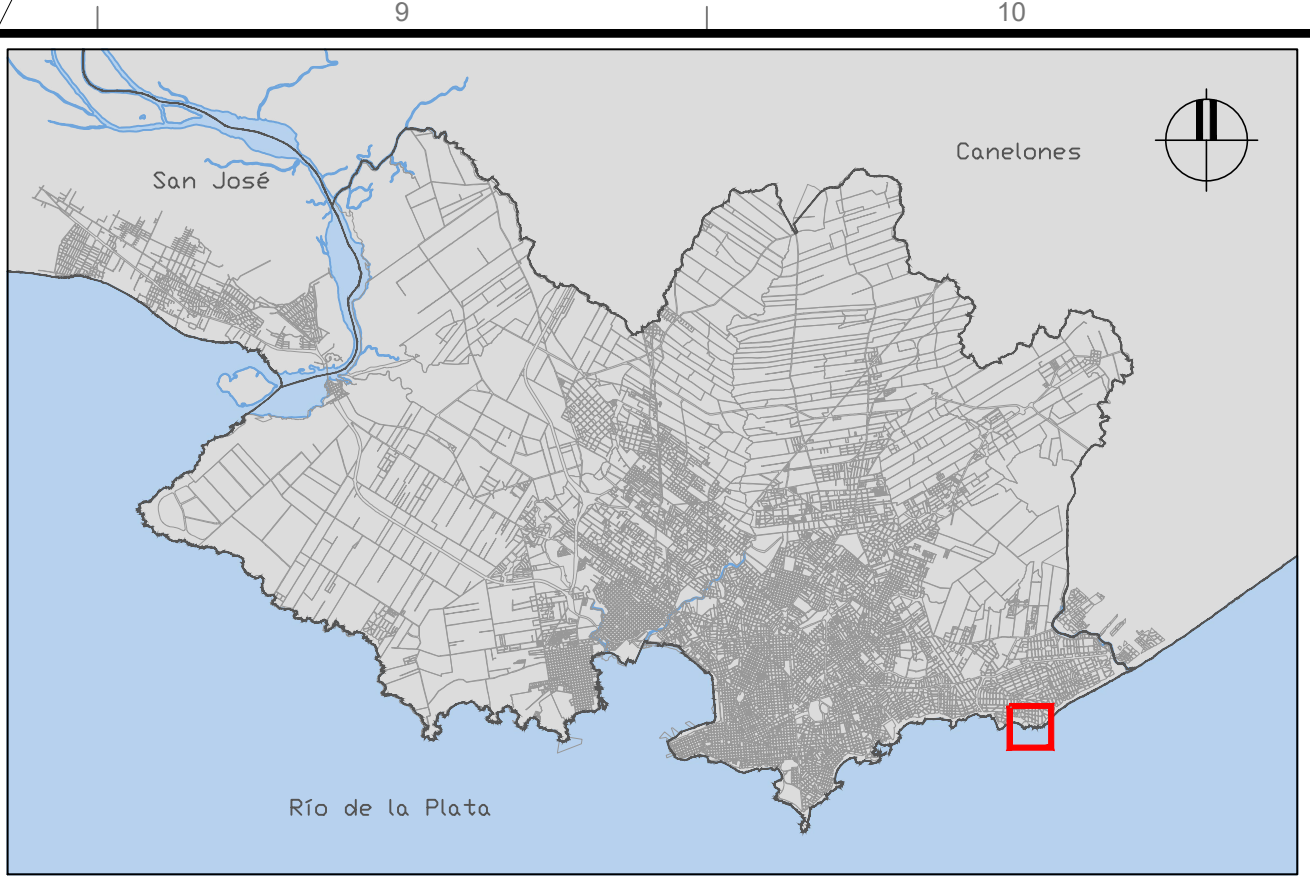


PLANO DE UBICACIÓN

ESCALA S/E




PLANTA DE UBICACIÓN

ESCALA 1:750

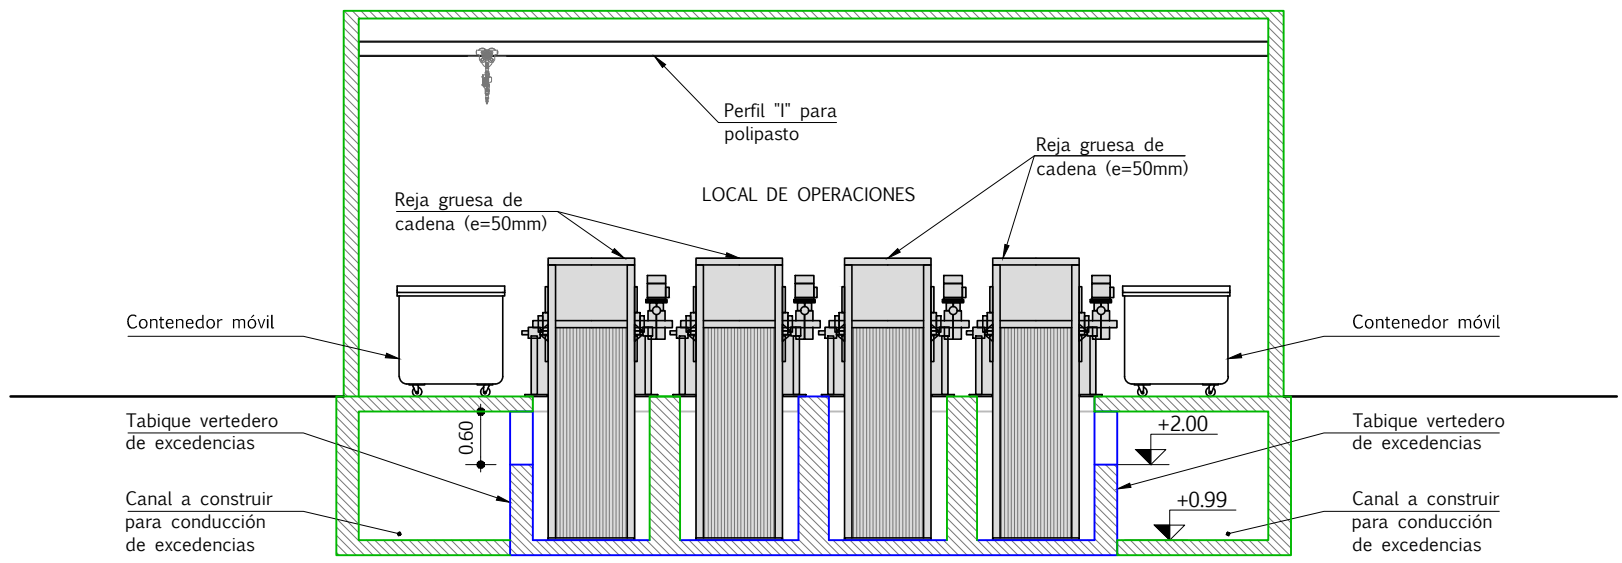

CORTE A-A

ESCALA 1:100

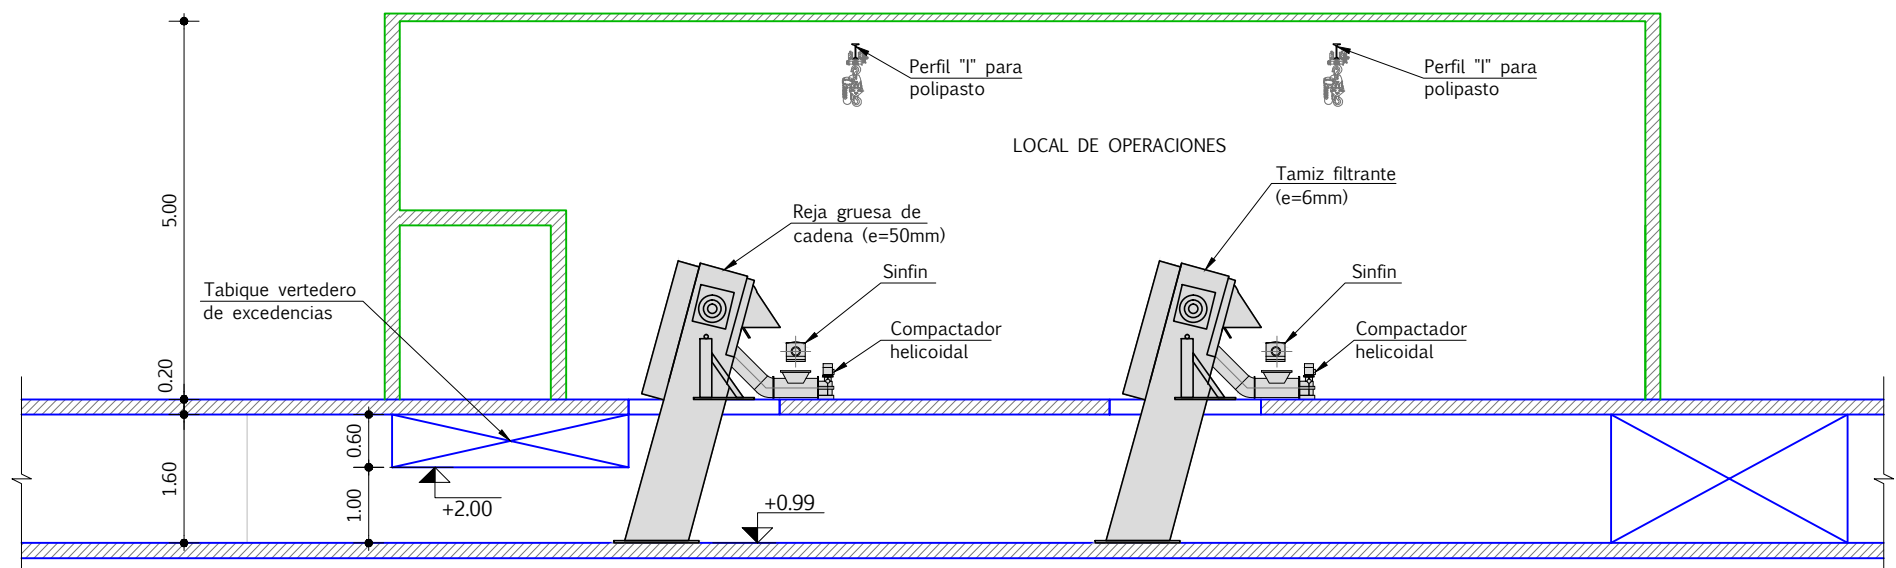


CORTE B-B

ESCALA 1:100



TÉCNICOS CONSORCIO			
COORDINADOR GENERAL:		TÉCNICO:	
Ing. RODOLFO ARADAS		Ing. SANTIAGO URRESTARAZU	
COORDINADOR DEL ÁREA:		TÉCNICO:	
Ing. MICHAEL NORTON			
TÉCNICO:		TÉCNICO:	
Ing. ANDREA PINTOS			

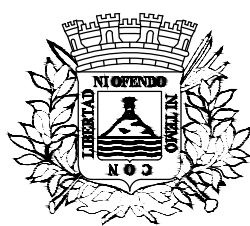

INTENDENCIA
DE MONTEVIDEO

GRUPO DE SEGUIMIENTO Y CONTROL (GSC)

PRESIDENTE GSC:	Ing. JORGE ALSINA
COORDINADOR GENERAL:	Ing. PABLO GUIDO
REFERENTE DEL ÁREA:	Ing. SONIA PAGALDAY

PLAN DIRECTOR DE SANEAMIENTO Y DRENAJE URBANO DE MONTEVIDEO



DIAGNÓSTICO	PLAN DIRECTOR	PRIMERA ETAPA
-------------	---------------	---------------

PROPUESTA DE MEJORAS EN ESTRUCTURAS DE ALIVIOS
ALIVIADERO SAN NICOLÁS - SISTEMA COSTERO

Nº PROY:	4200	FECHA:	OCTUBRE 2018
SUBPROY:		REVISIÓN:	
TOMO:	XXVII	LÁMINA:	E1-MEA-03