
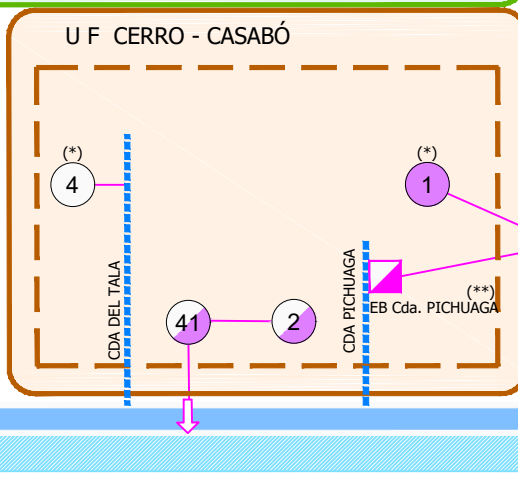
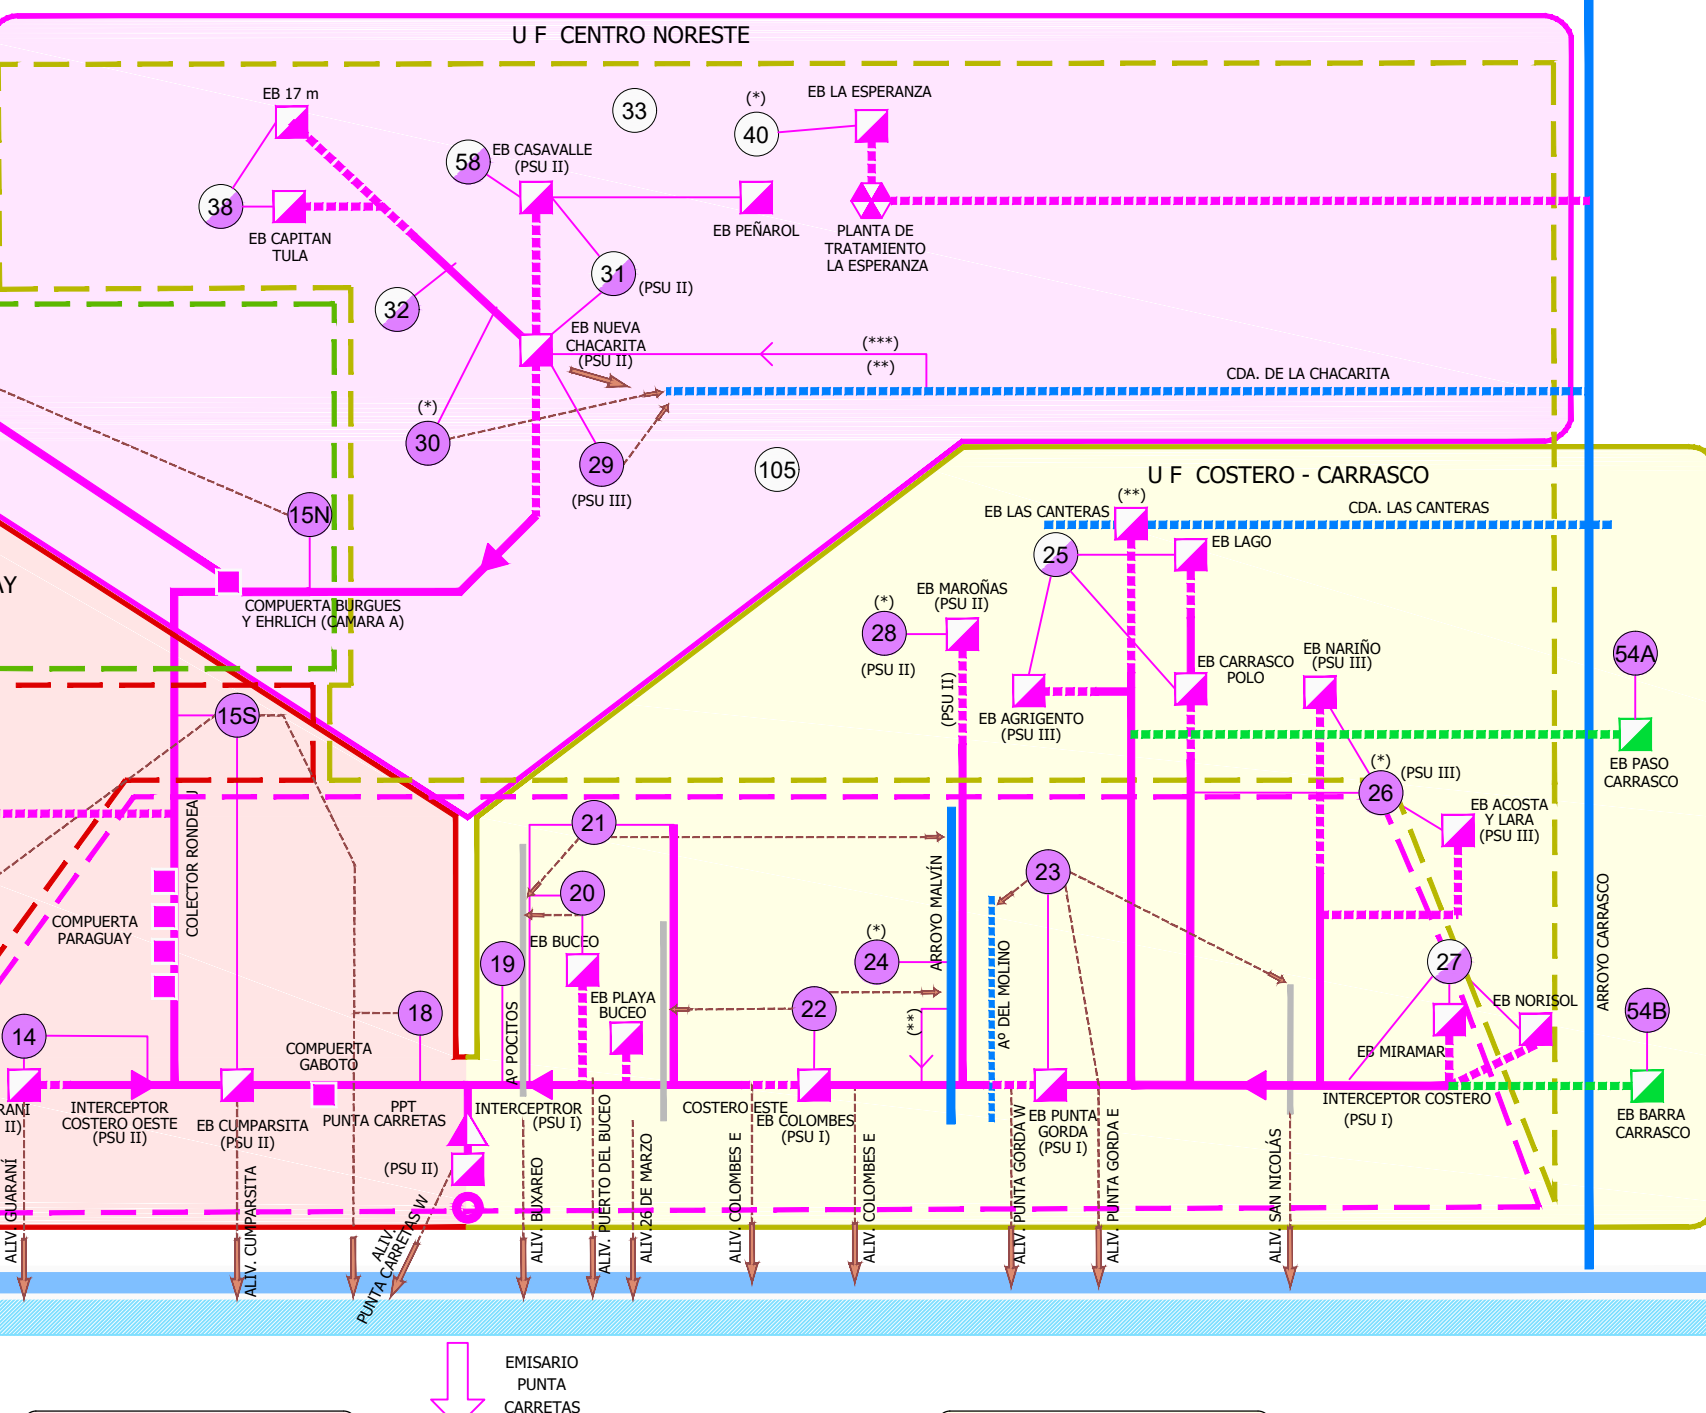
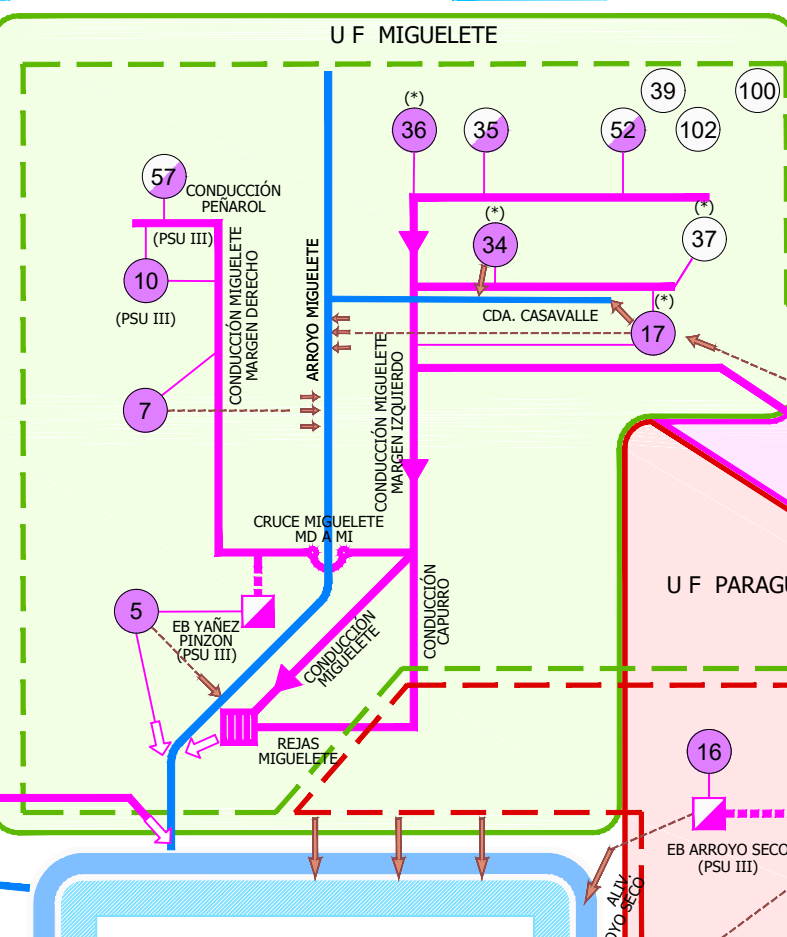


- UF PANTANOSO**
- 3 LA PALOMA
 - 6 BELVEDERE-VICTORIA
 - 8 NUEVO PARÍS
 - 9 CONCILIACIÓN
 - 11 LEZICA-SUR
 - 12 COLÓN-NORTE
 - 13 COLÓN-NORTE
 - 42 CERRO NORTE
 - 43 BARRIO SARANDÍ
 - 44 PASO DE LA ARENA
 - 45 LOS BULEVARES
 - 53 LEZICA-NORTE

- UF MIGUELETE**
- 5 LA TEJA
 - 7 MIGUELETE-M.D.
 - 10 PEÑAROL
 - 17 MIGUELETE-M.I.
 - 34 CASAVALLE 3ra. SECCIÓN
 - 35 CASAVALLE (Cda. MATILDE)
 - 36 BARRIO INSTRUCCIONES
 - 37 MANGA
 - 39 BELLONI INSTRUCCIONES
 - 42 BOISO LANZA
 - 57 ZONA IND. CDA. P.BLANCAS
 - 100 ZONA ASENTAMIENTO
 - 102 NUEVO CAPRA
 - 102 INSTRUCCIONES Y 102

- SISTEMAS INDEPENDIENTES**
- 46 SANTA CATALINA
 - 47 PAJAS BLANCAS
 - 48 SANTIAGO VÁZQUEZ
 - 49 ABAYUBÁ
 - 50 HIPÓDROMO DE LAS PIEDRAS
 - 51 TOLEDO CHICO

- UF CENTRO NORESTE**
- 15N SIST. PARAGUAY NORTE
 - 29 FLOR DE MAROÑAS
 - 30 PIEDRAS BLANCAS Y JARDINES DEL HIPÓDROMO
 - 31 PUNTA RIELES
 - 32 BELLA ITALIA
 - 33 VILLA DON BOSCO
 - 38 BOLA DE NIEVE
 - 40 VILLA GARCÍA
 - 58 ZONA IND. VILLA GARCÍA-MANGA RURAL
 - 105 SUSANA PINTOS

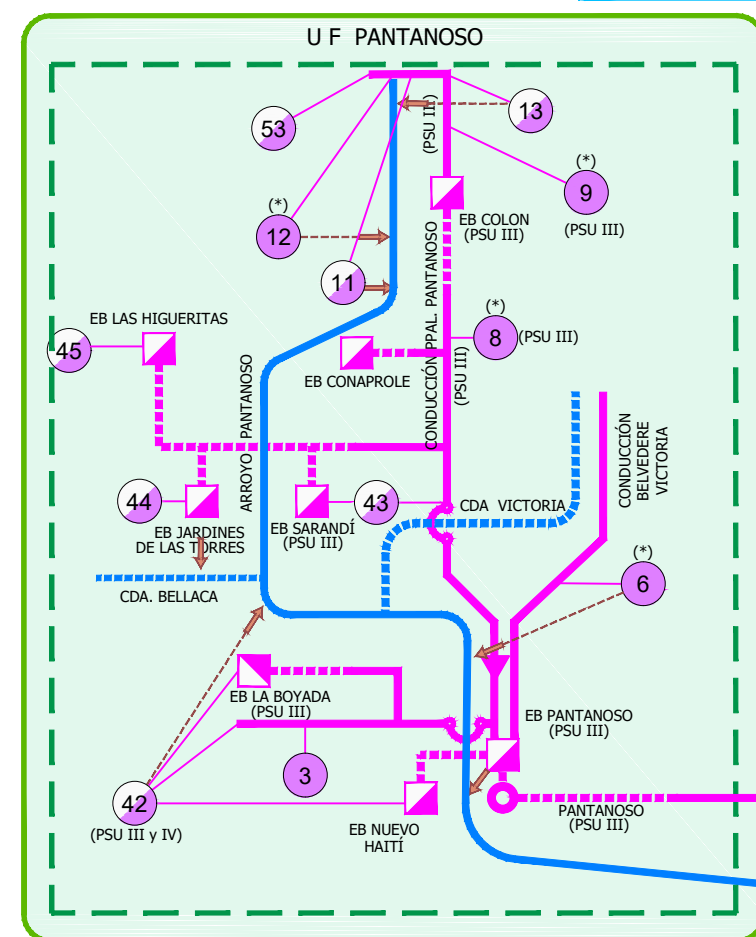

- UF CERRO-CASABO**
- 1 VILLA DEL CERRO
 - 2 CASABO
 - 4 RINCÓN DEL CERRO
 - 41 CASABÓ NORTE

- UF PARAGUAY**
- 14 CIUDAD VIEJA
 - 15S SIST. PARAGUAY SUR
 - 16 ARROYO SECO
 - 18 LA ESTANZUELA

- UF COSTERO-CARRASCO**
- 19 PTA. CARRETAS-TRIOVILLE
 - 20 CUENCA Aa. POCTOS
 - 21 UNIÓN-BUCEO-PQUE. BATLLE
 - 22 MALVIN-MALVIN NUEVO
 - 23 PTA. GORDA-CARRASCO
 - 24 MALVIN MEDIO Y NORTE
 - 25 LAS CANTERAS
 - 26 CARRASCO NORTE
 - 27 CARRASCO ESTE
 - 28 MAROÑAS
 - 54A PASO CARRASCO
 - 54B BARRA CARRASCO

Río de la Plata

Bahía

EMISARIO
PUNTA
CARRETAS

(**) CAPTACIÓN EN TIEMPO SECO.
(***) ACTUALMENTE FUERA DE SERVICIO.

CUENCAS DE DRENAJE			
	COSTA W		PARAGUAY
	PANTANOSO		CARRASCO
	MIGUELETE		COSTERO

REFERENCIAS	
	ÁREA DE SANEAMIENTO SANEADA - (100 %)
	ÁREA DE SANEAMIENTO SANEADA - (MAYOR A 90 %)
	ÁREA DE SANEAMIENTO PARCIALMENTE SANEADA
	ÁREA DE SANEAMIENTO NO SANEADA-(MENOR A 10 %)
	ÁREA DE SANEAMIENTO NO SANEADA - (0 %)
	PLANTA DE PRE-TRATAMIENTO
	ESTACIÓN DE BOMBEO
	ESTACIÓN DE BOMBEO - OSE
	PUNTO DE DISPOSICIÓN FINAL
	SIFÓN DE CRUCE
	COLECTOR POR GRAVEDAD
	LÍNEA DE IMPULSIÓN
	LÍNEA DE IMPULSIÓN - OSE
	INGRESO DE SANEAMIENTO AL SISTEMA PRINCIPAL
	CHIMENEA DE EQUILIBRIO
	COMPUERTA MOTORIZADA
	PLANTA DE TRATAMIENTO
	ALIVIO
	CURSO DE AGUA ENTUBADO
	ARROYO
	CAÑADA