


- UF PANTANOSO**
- 3 LA PALOMA
 - 6 BELVEDERE-VICTORIA
 - 8 NUEVO PARÍS
 - 9 CONCILIACIÓN
 - 11 LEZICA-SUR
 - 12 COLÓN-LEZICA
 - 13 COLÓN-NORTE
 - 42 CERRO NORTE
 - 43 BARRIO SARANDÍ
 - 44 PASO DE LA ARENA
 - 45 LOS BULEVARES
 - 53 LEZICA-NORTE

- UF MIGUELETE**
- 5 LA TEJA
 - 7 MIGUELETE-M.D.
 - 10 PEÑAROL
 - 17 MIGUELETE-M.I.
 - 34 CASAVALLE 3ra. SECCIÓN
 - 35 CASAVALLE (Cda. MATILDE)
 - 36 BARRIO INSTRUCCIONES
 - 37 MANGA
 - 39 BELLONI INSTRUCCIONES
 - 52 BOISO LANZA
 - 57 ZONA IND. CDA. P.BLANCAS
 - 100 ZONA ASENTAMIENTO NUEVO CAPRA
 - 102 INSTRUCCIONES Y 102

- SISTEMAS INDEPENDIENTES**
- 46 SANTA CATALINA
 - 47 PAJAS BLANCAS
 - 48 SANTIAGO VÁZQUEZ
 - 49 ABAYUBÁ
 - 50 HIPÓDROMO DE LAS PIEDRAS
 - 51 TOLEDO CHICO

- UF CENTRO NORESTE**
- 15N SIST. PARAGUAY NORTE
 - 29 FLOR DE MAROÑAS
 - 30 PIEDRAS BLANCAS Y JARDINES DEL HIPÓDROMO
 - 31 PUNTA RIELES
 - 32 BELLA ITALIA
 - 33 VILLA DON BOSCO
 - 38 BOLA DE NIEVE
 - 40 VILLA GARCÍA
 - 58 ZONA IND. VILLA GARCÍA-MANGA RURAL
 - 105 SUSANA PINTOS

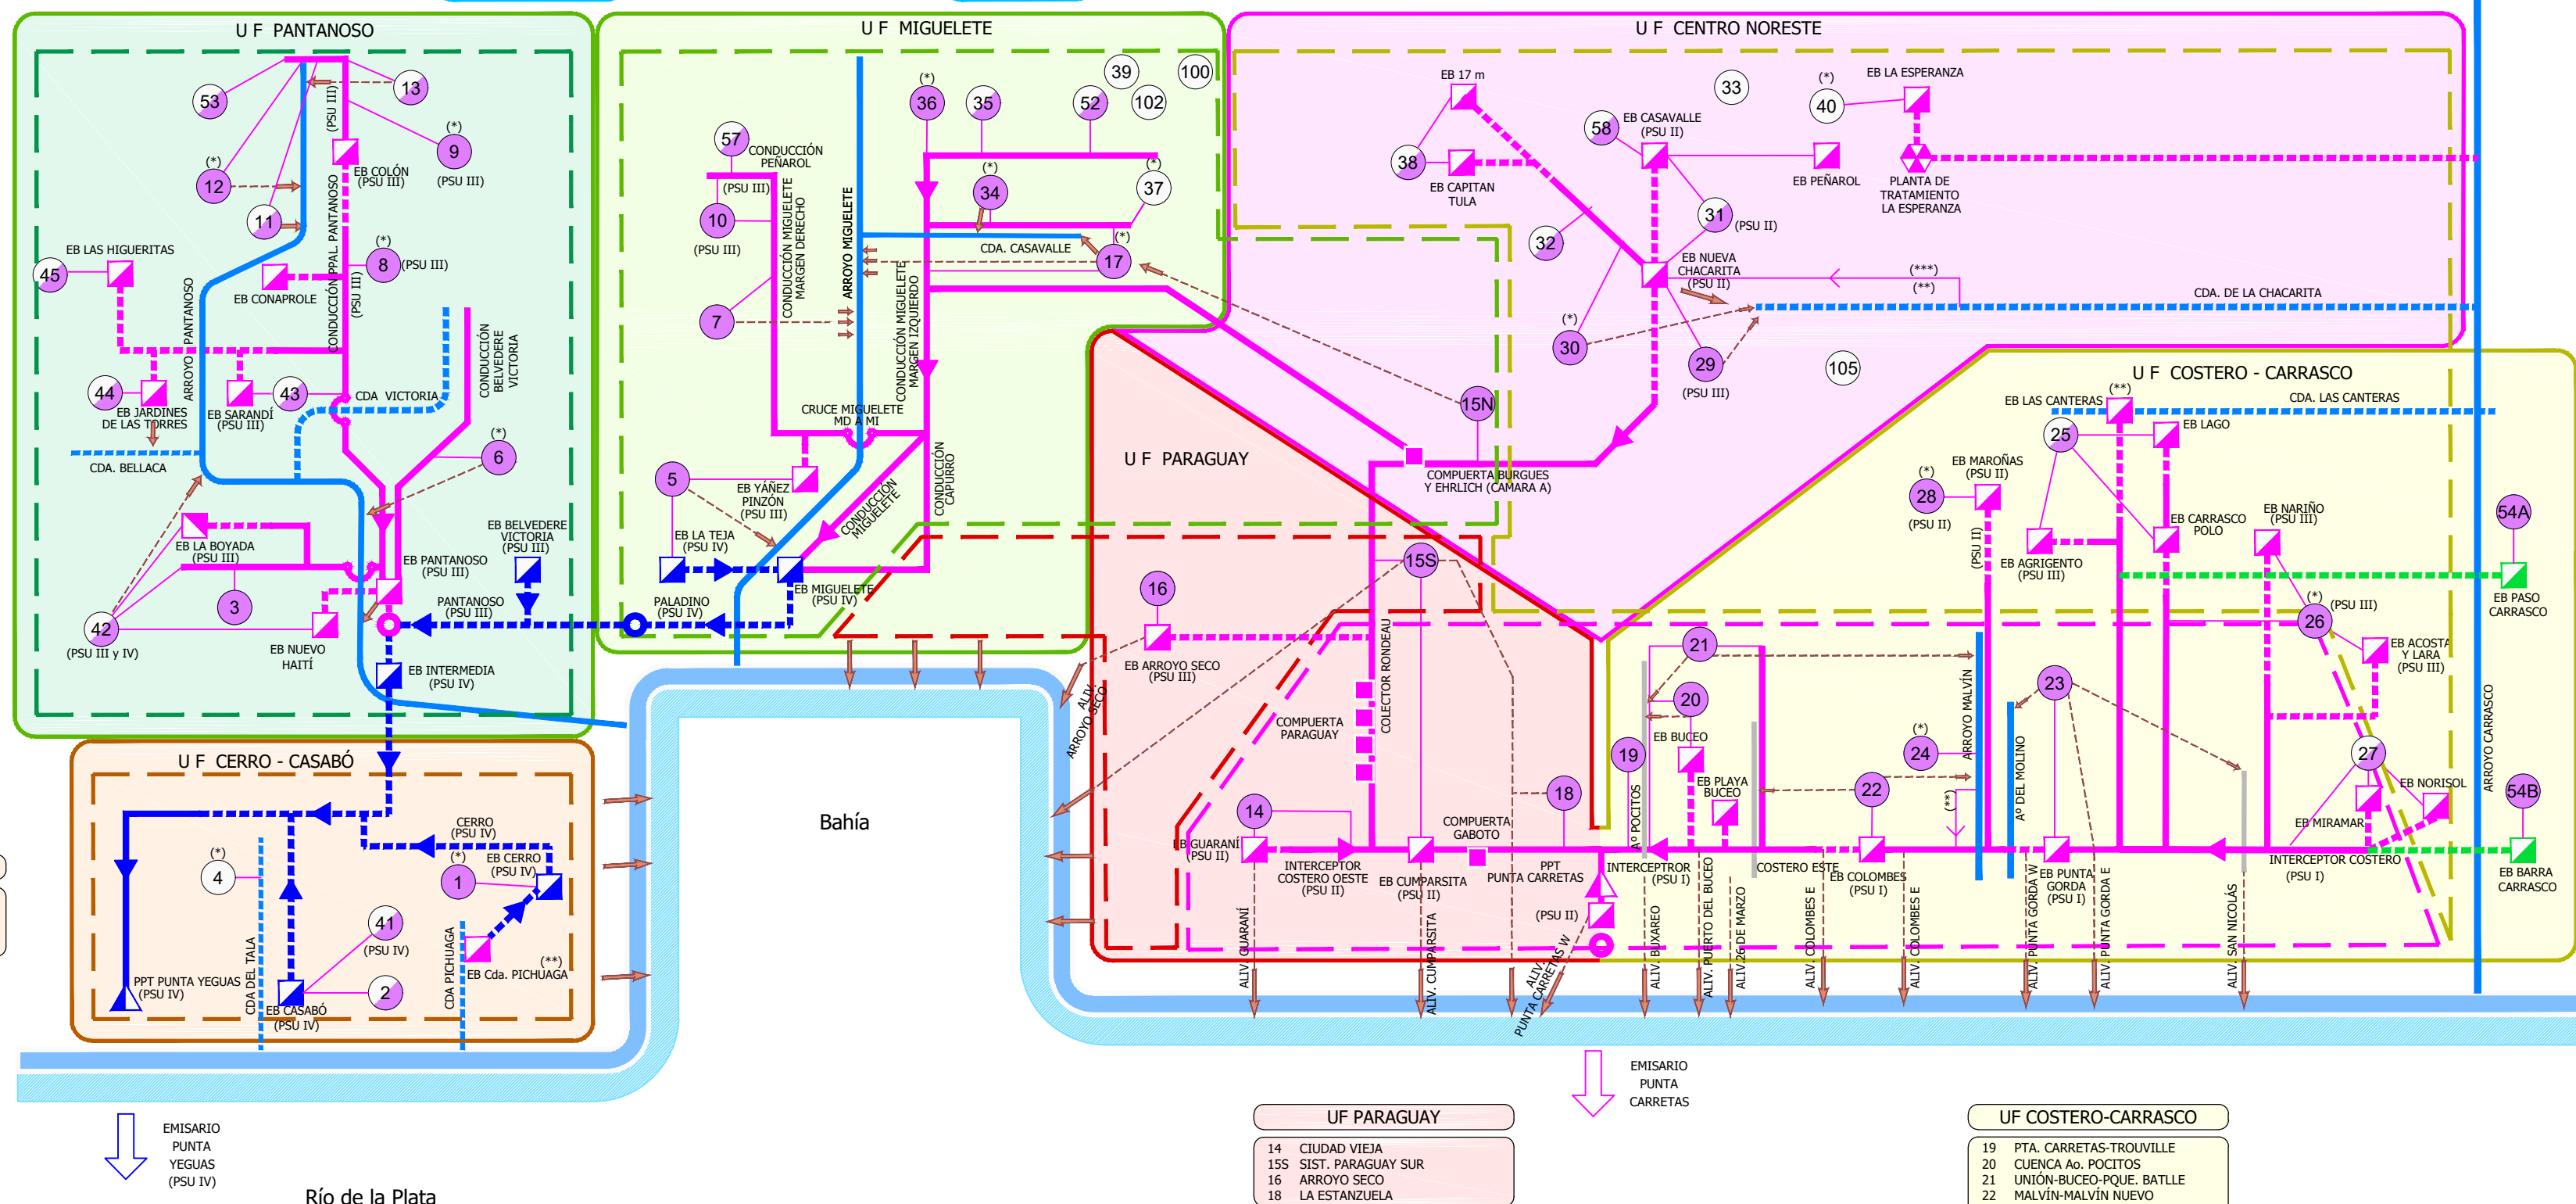

(**) CAPTACIÓN EN TIEMPO SECO.

CUENCA DE DRENAJE

	COSTA OESTE		PARAGUAY
	PANTANOSO		CARRASCO
	MIGUELETE		COSTERO

REFERENCIAS

	ÁREA DE SANEAMIENTO SANEADA - (100 %)
	ÁREA DE SANEAMIENTO SANEADA - (MAYOR A 90 %)
	ÁREA DE SANEAMIENTO PARCIALMENTE SANEADA
	ÁREA DE SANEAMIENTO NO SANEADA (MENOR A 10 %)
	ÁREA DE SANEAMIENTO NO SANEADA - (0 %)
	PLANTA DE PRE-TRATAMIENTO
	PLANTA DE PRE-TRATAMIENTO PSU IV
	ESTACIÓN DE BOMBEO
	ESTACIÓN DE BOMBEO PSU IV
	ESTACIÓN DE BOMBEO - OSE
	PUNTO DE DISPOSICIÓN FINAL
	PUNTO DE DISPOSICIÓN FINAL PSU IV
	SIFÓN DE CRUCE
	COLECTOR POR GRAVEDAD
	COLECTOR POR GRAVEDAD PSU IV
	LÍNEA DE IMPULSIÓN
	LÍNEA DE IMPULSIÓN PSU IV
	LÍNEA DE IMPULSIÓN - OSE
	INGRESO DE SANEAMIENTO AL SISTEMA PRINCIPAL
	CHIMENEA DE EQUILIBRIO
	CHIMENEA DE EQUILIBRIO PSU IV
	COMPUERTA MOTORIZADA
	PLANTA DE TRATAMIENTO
	ALIVIO
	CURSO DE AGUA ENTUBADO
	ARROYO
	CURSO DE AGUA ENTUBADO