




TANQUE
CÁMARA VERTEDERO
ESCALA 1:25

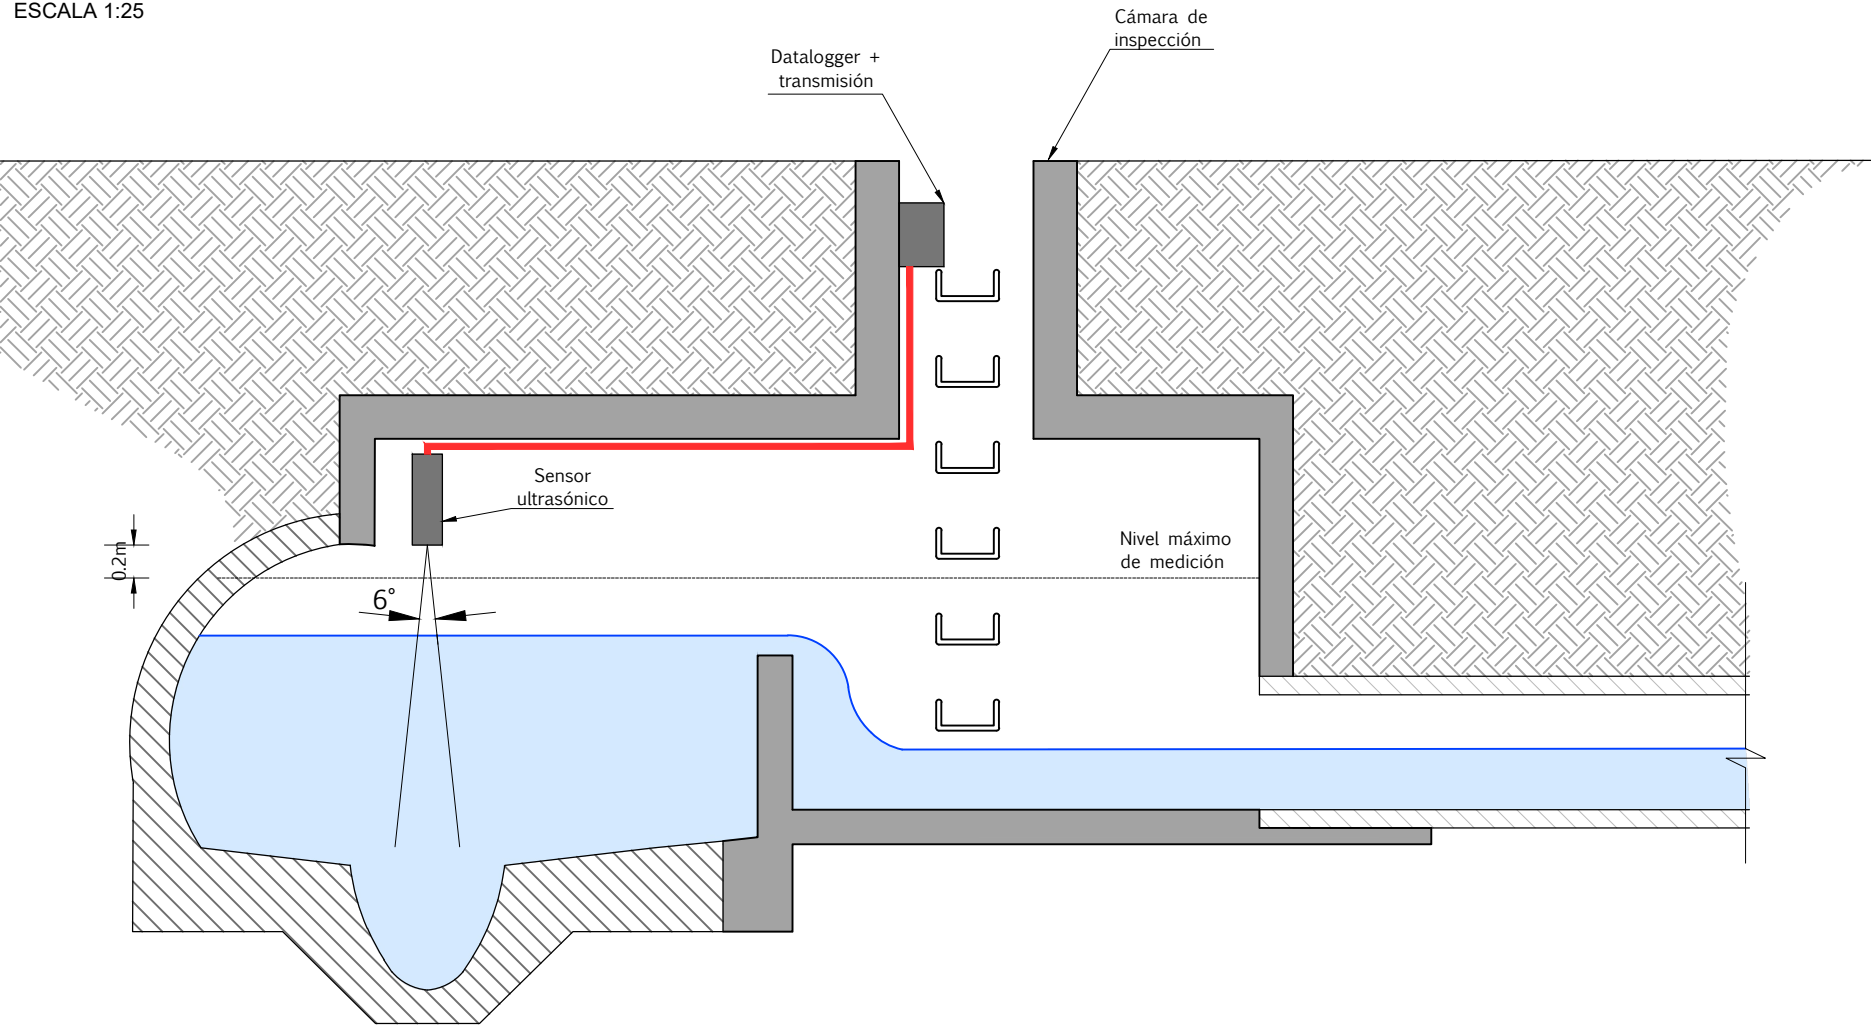


TANQUE
NIVEL INTERNO
ESCALA 1:25

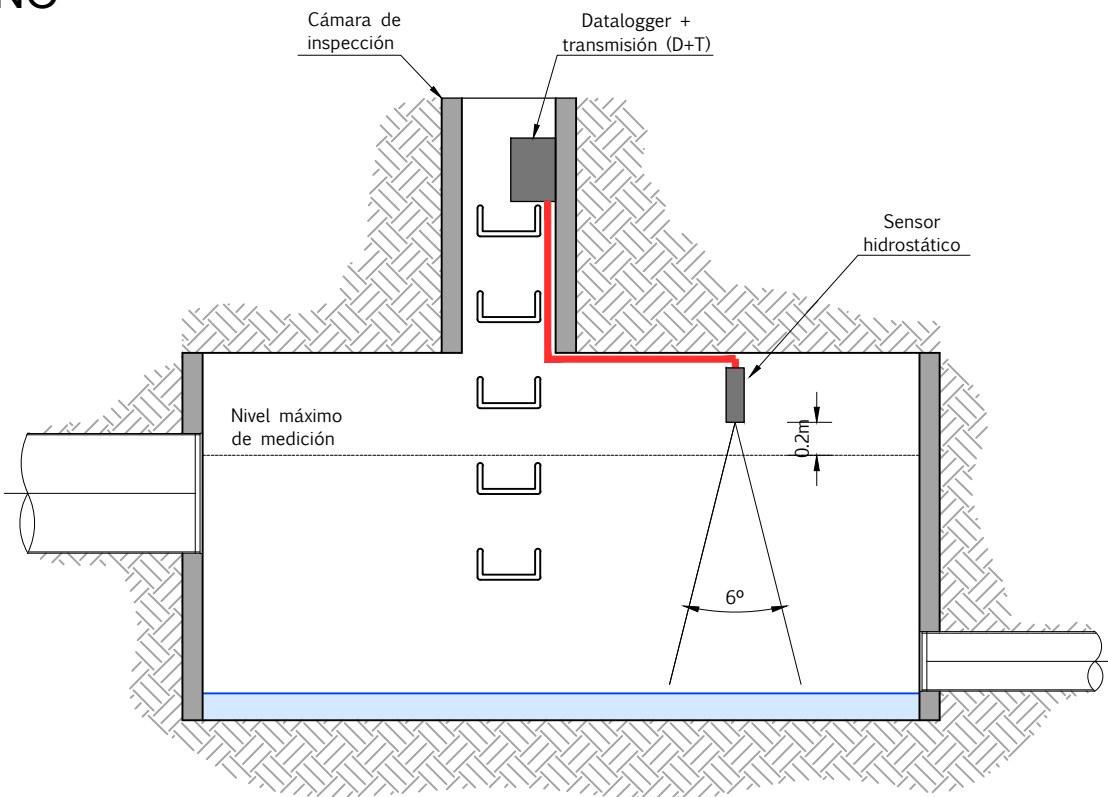


TANQUE
NIVEL AGUAS ABAJO DESCARGA
ESCALA 1:25

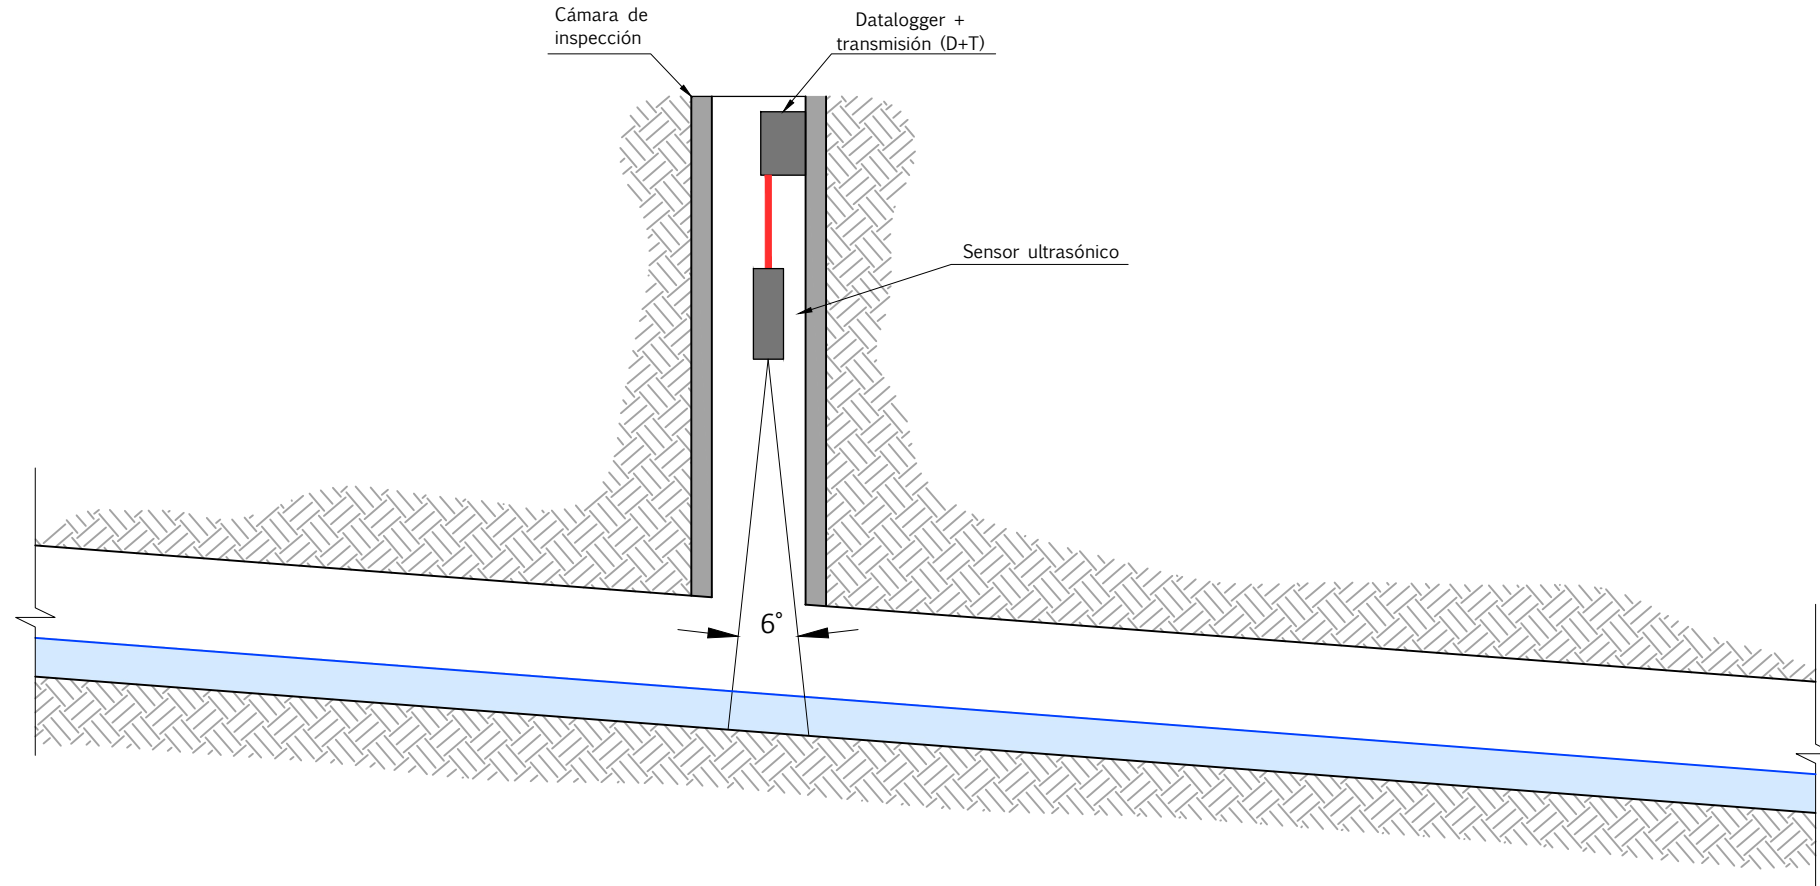

ALIVIO
ESCALA 1:25

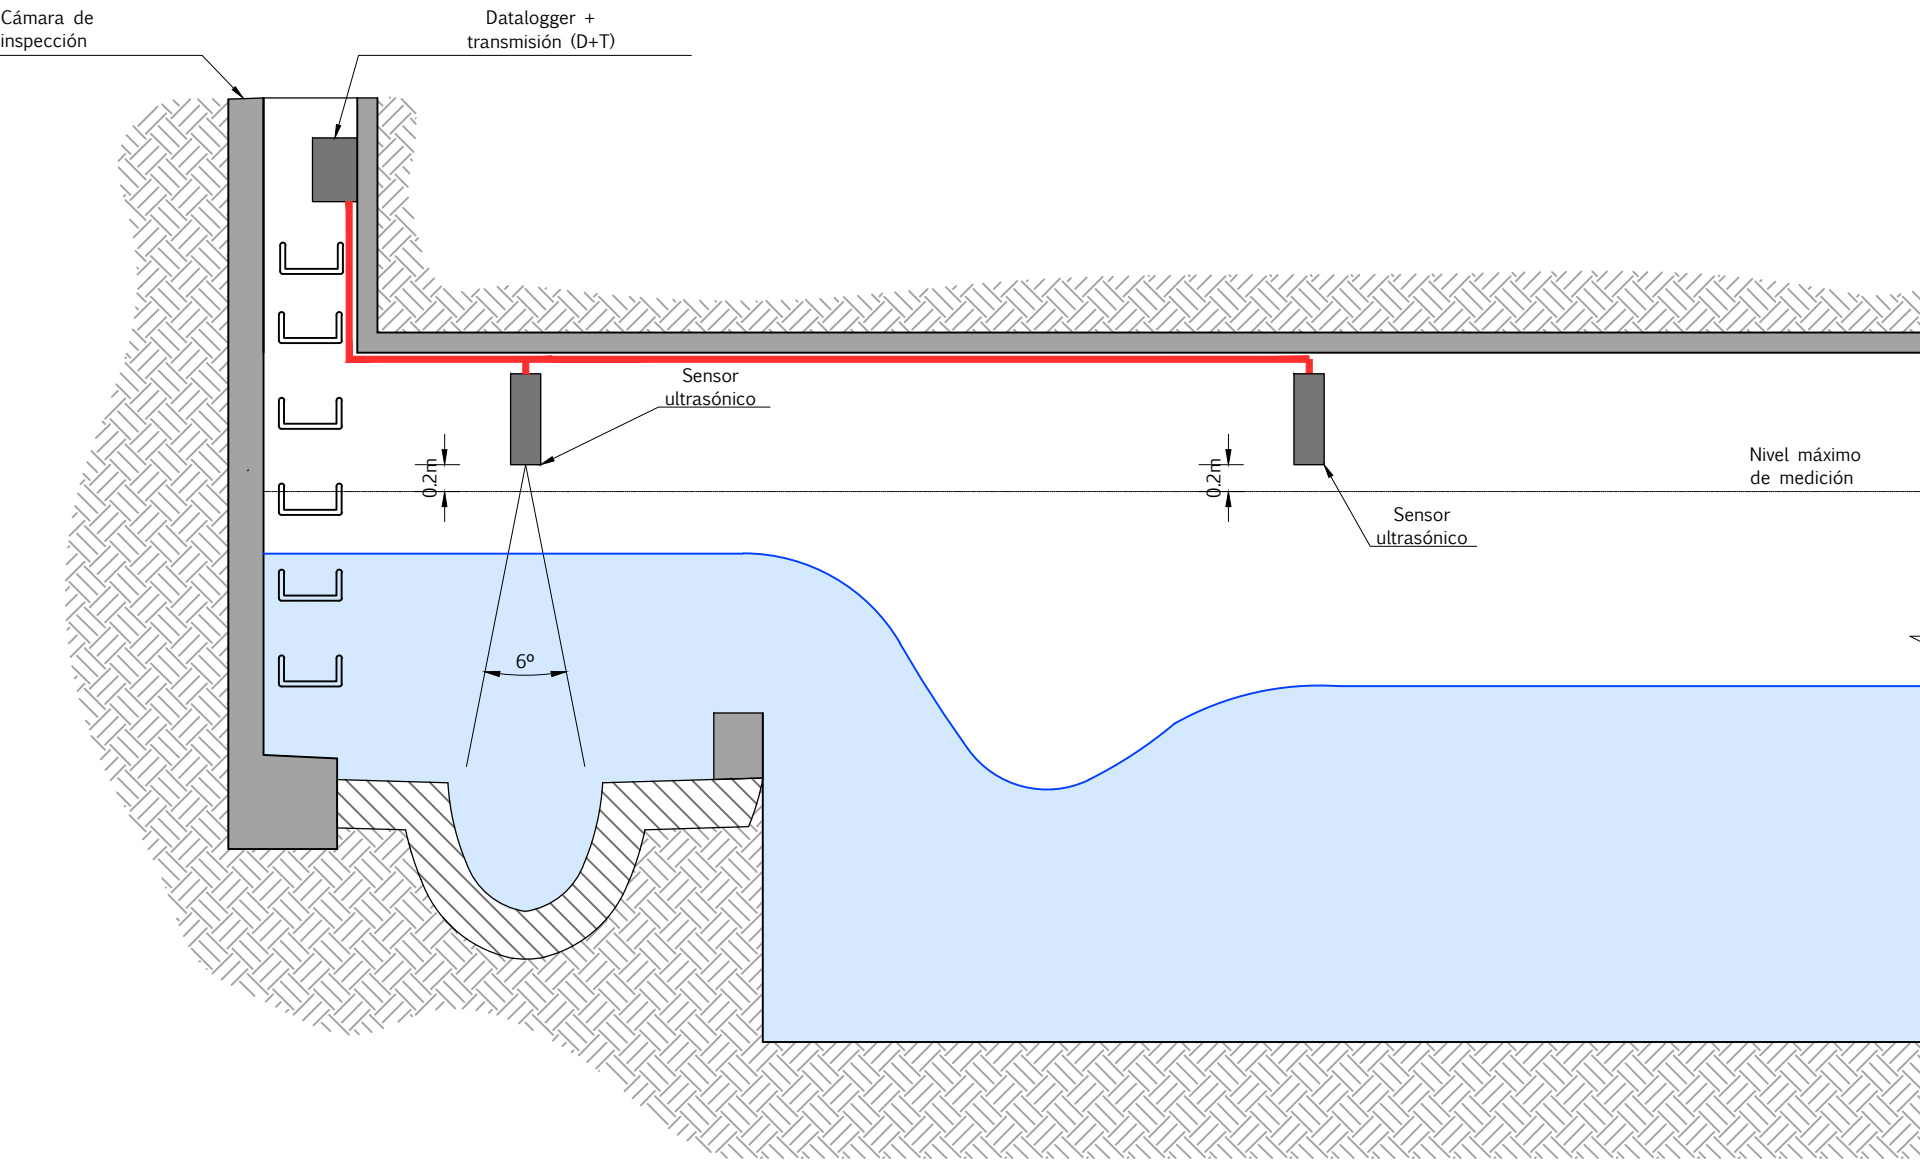

ESTACIÓN DE BOMBEO
ESCALA 1:25

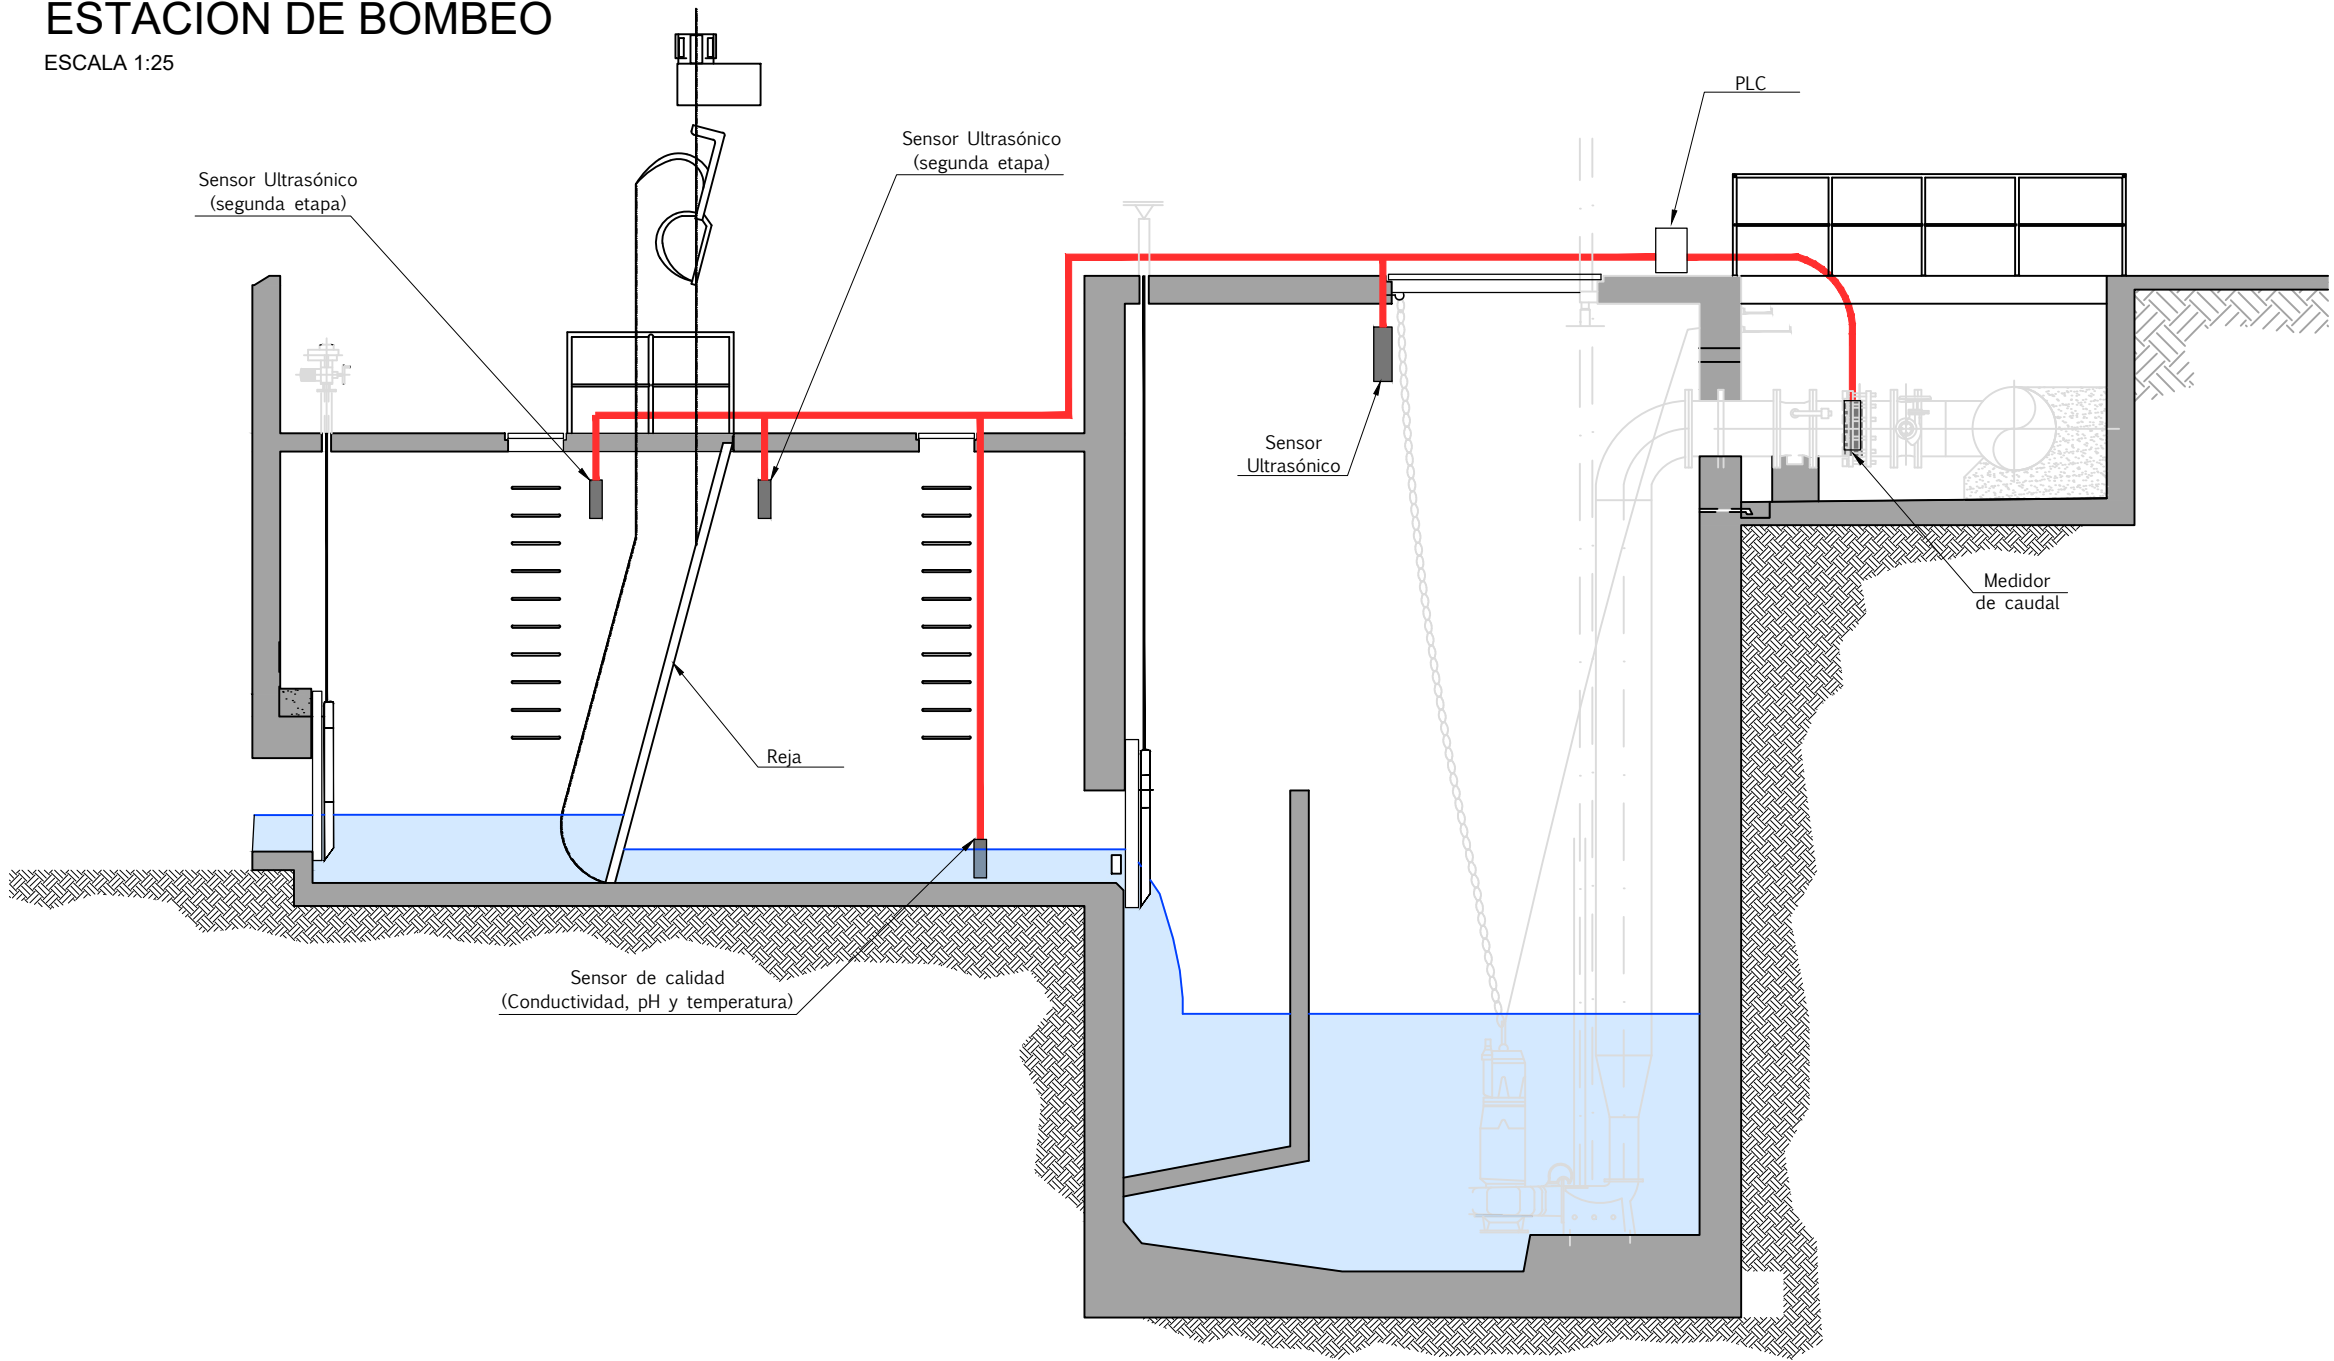

PUNTO INUNDACIÓN
PLUVIAL
ESCALA 1:25

