




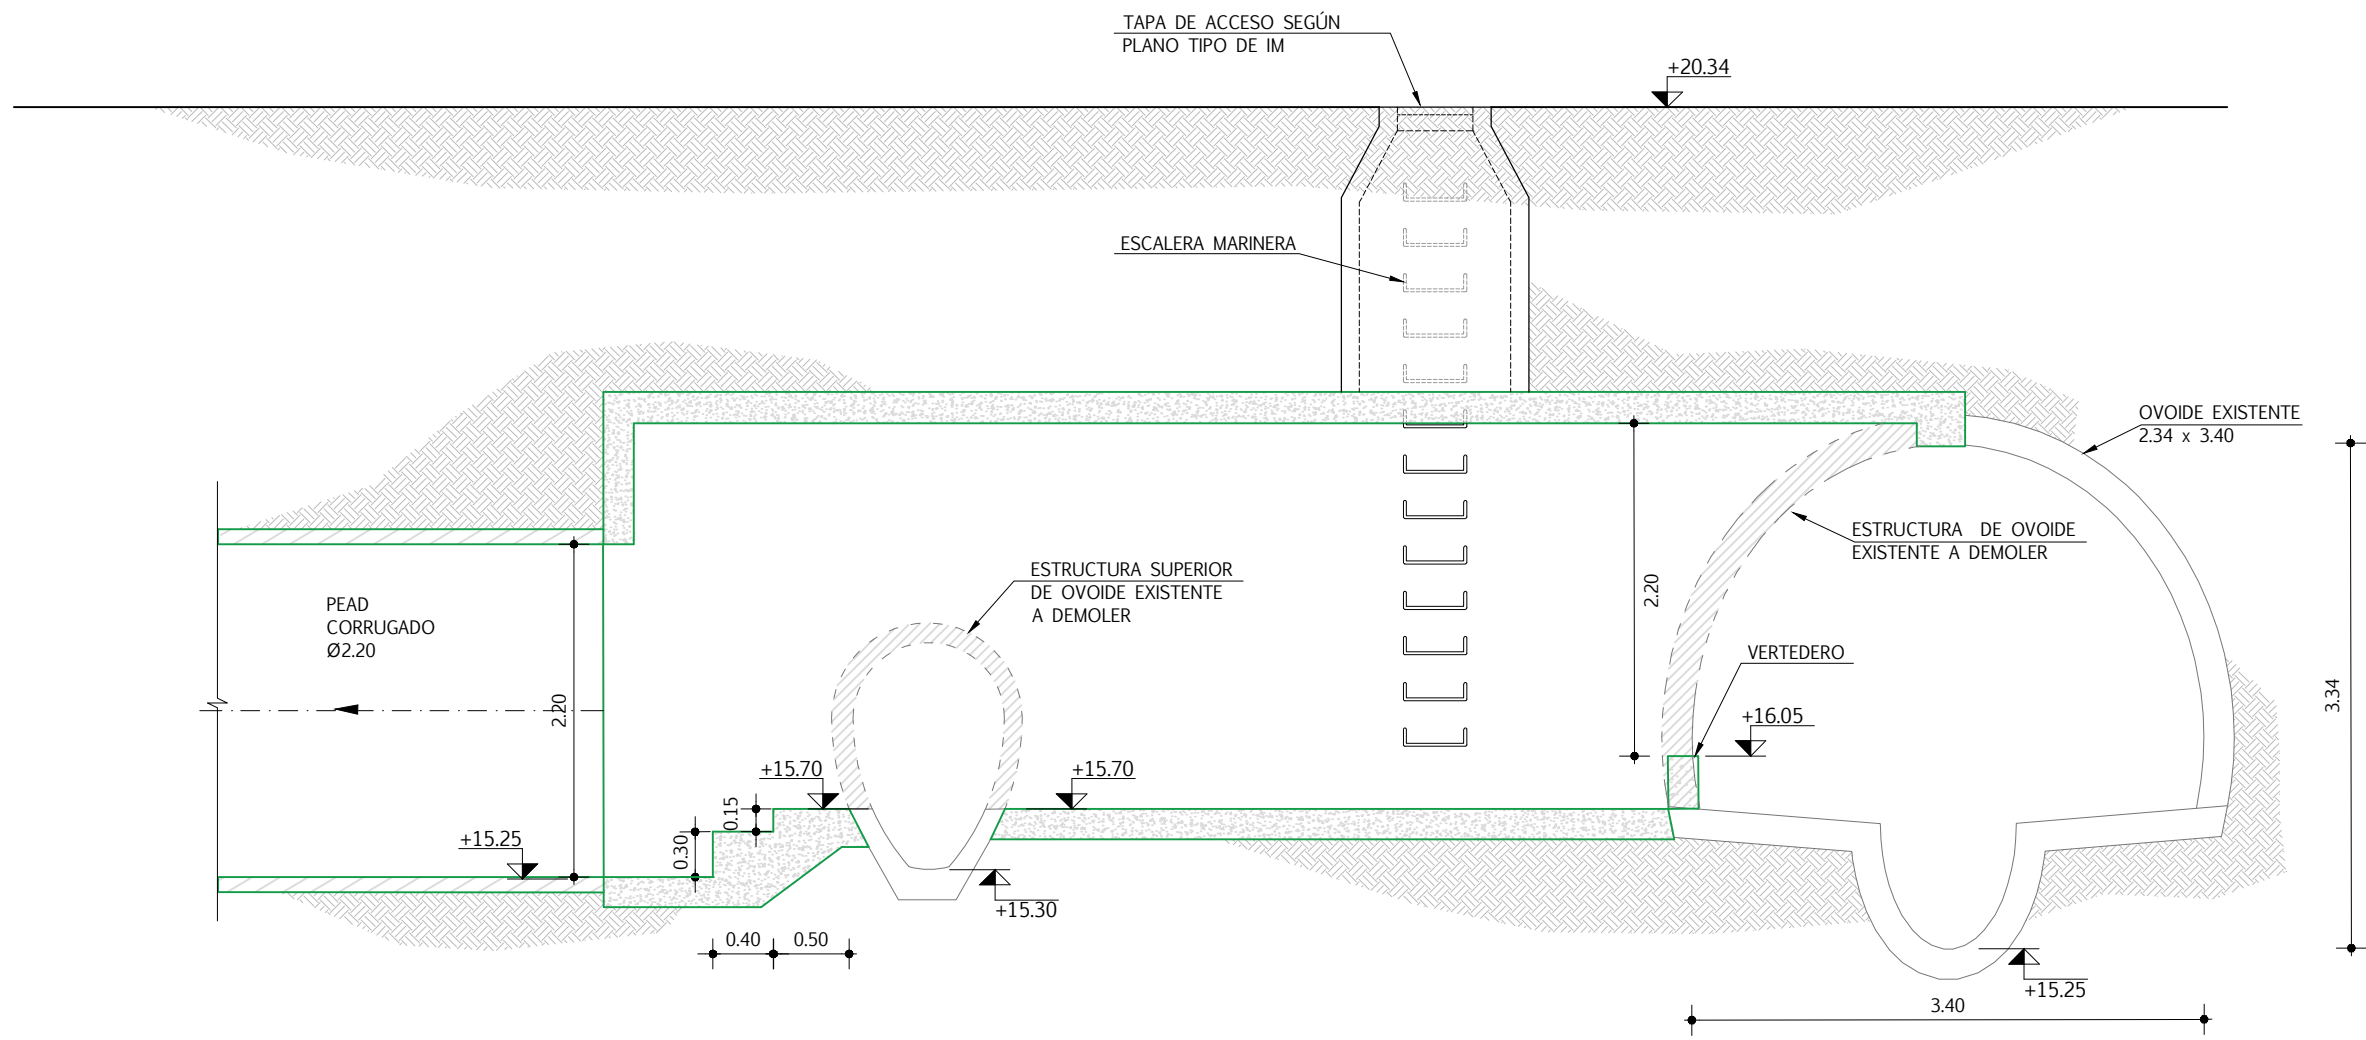

CORTE A-A
ESCALA 1:50

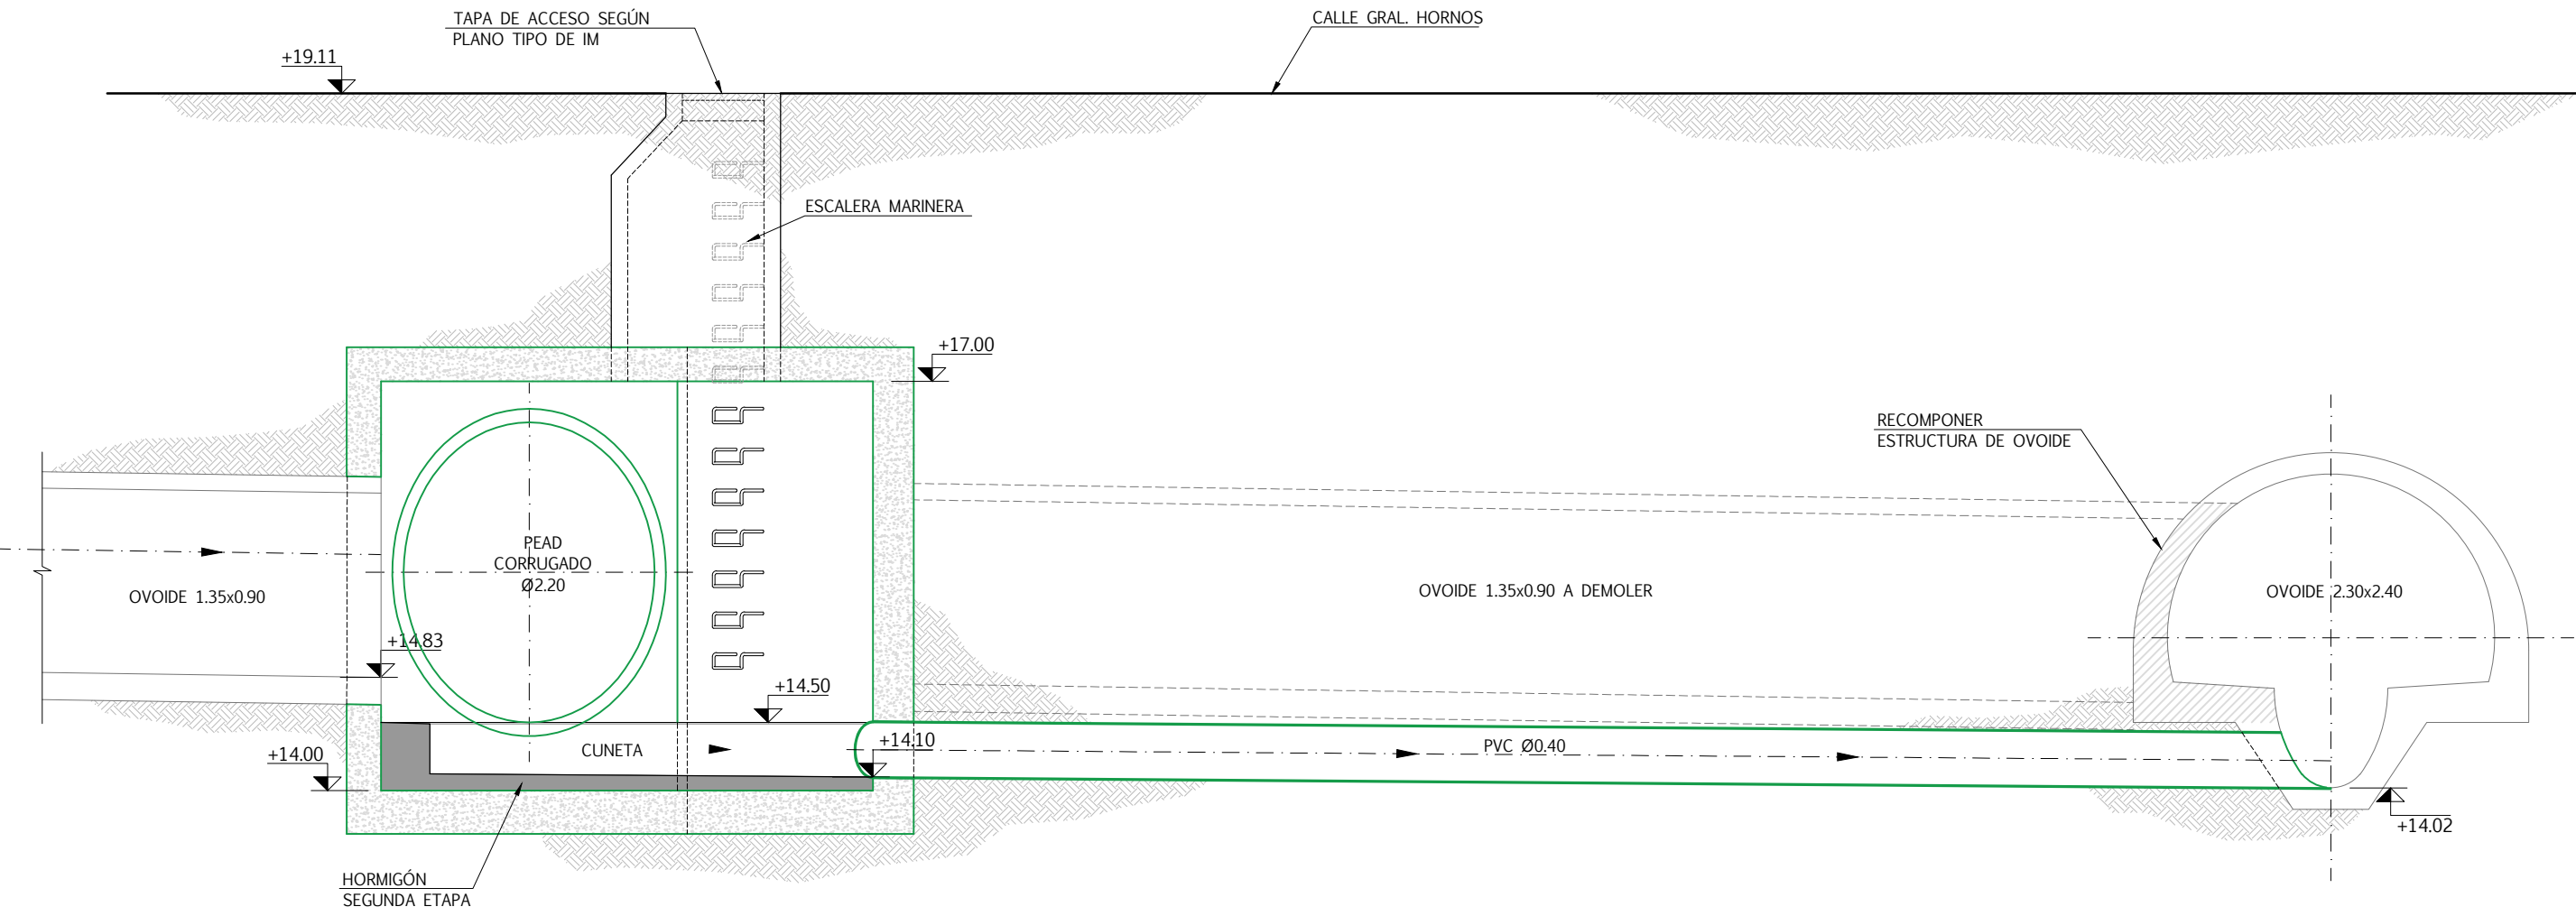


CORTE B-B

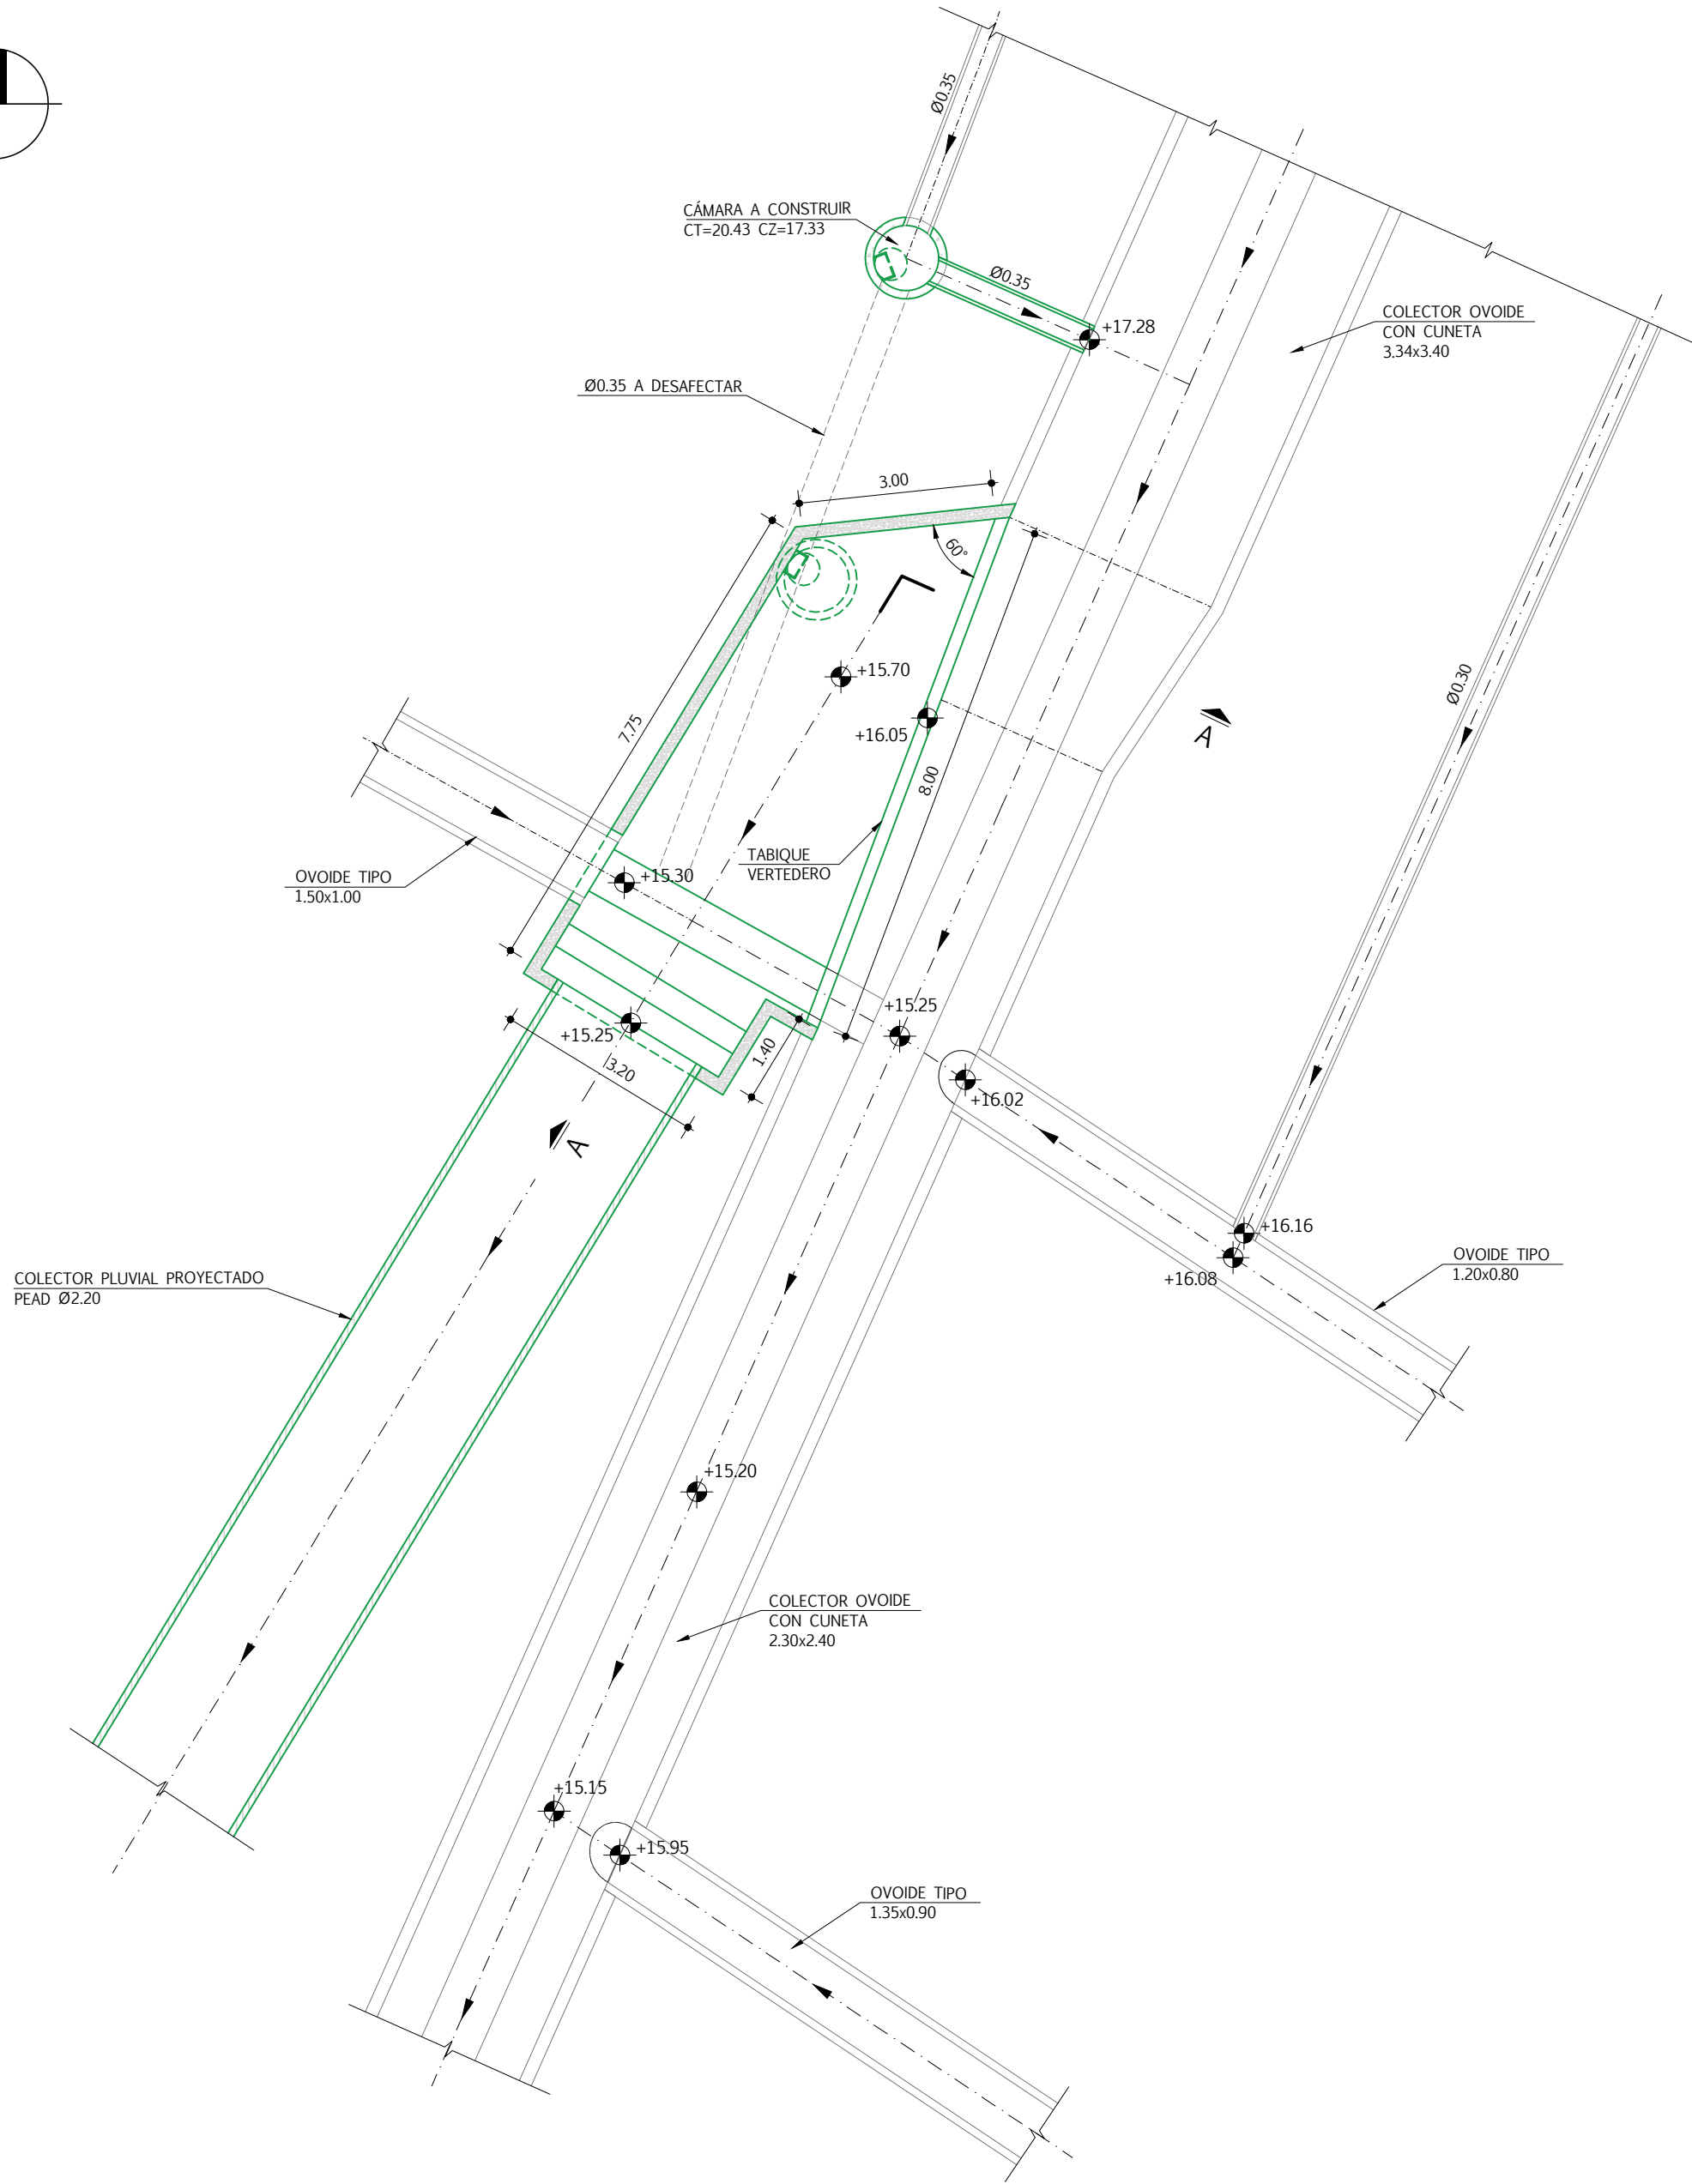

PLANTA
ESCALA 1:100

CÁMARA ESPECIAL MP-CE-PL14
VERSALLES Y CARLOS MARIA DE PENA

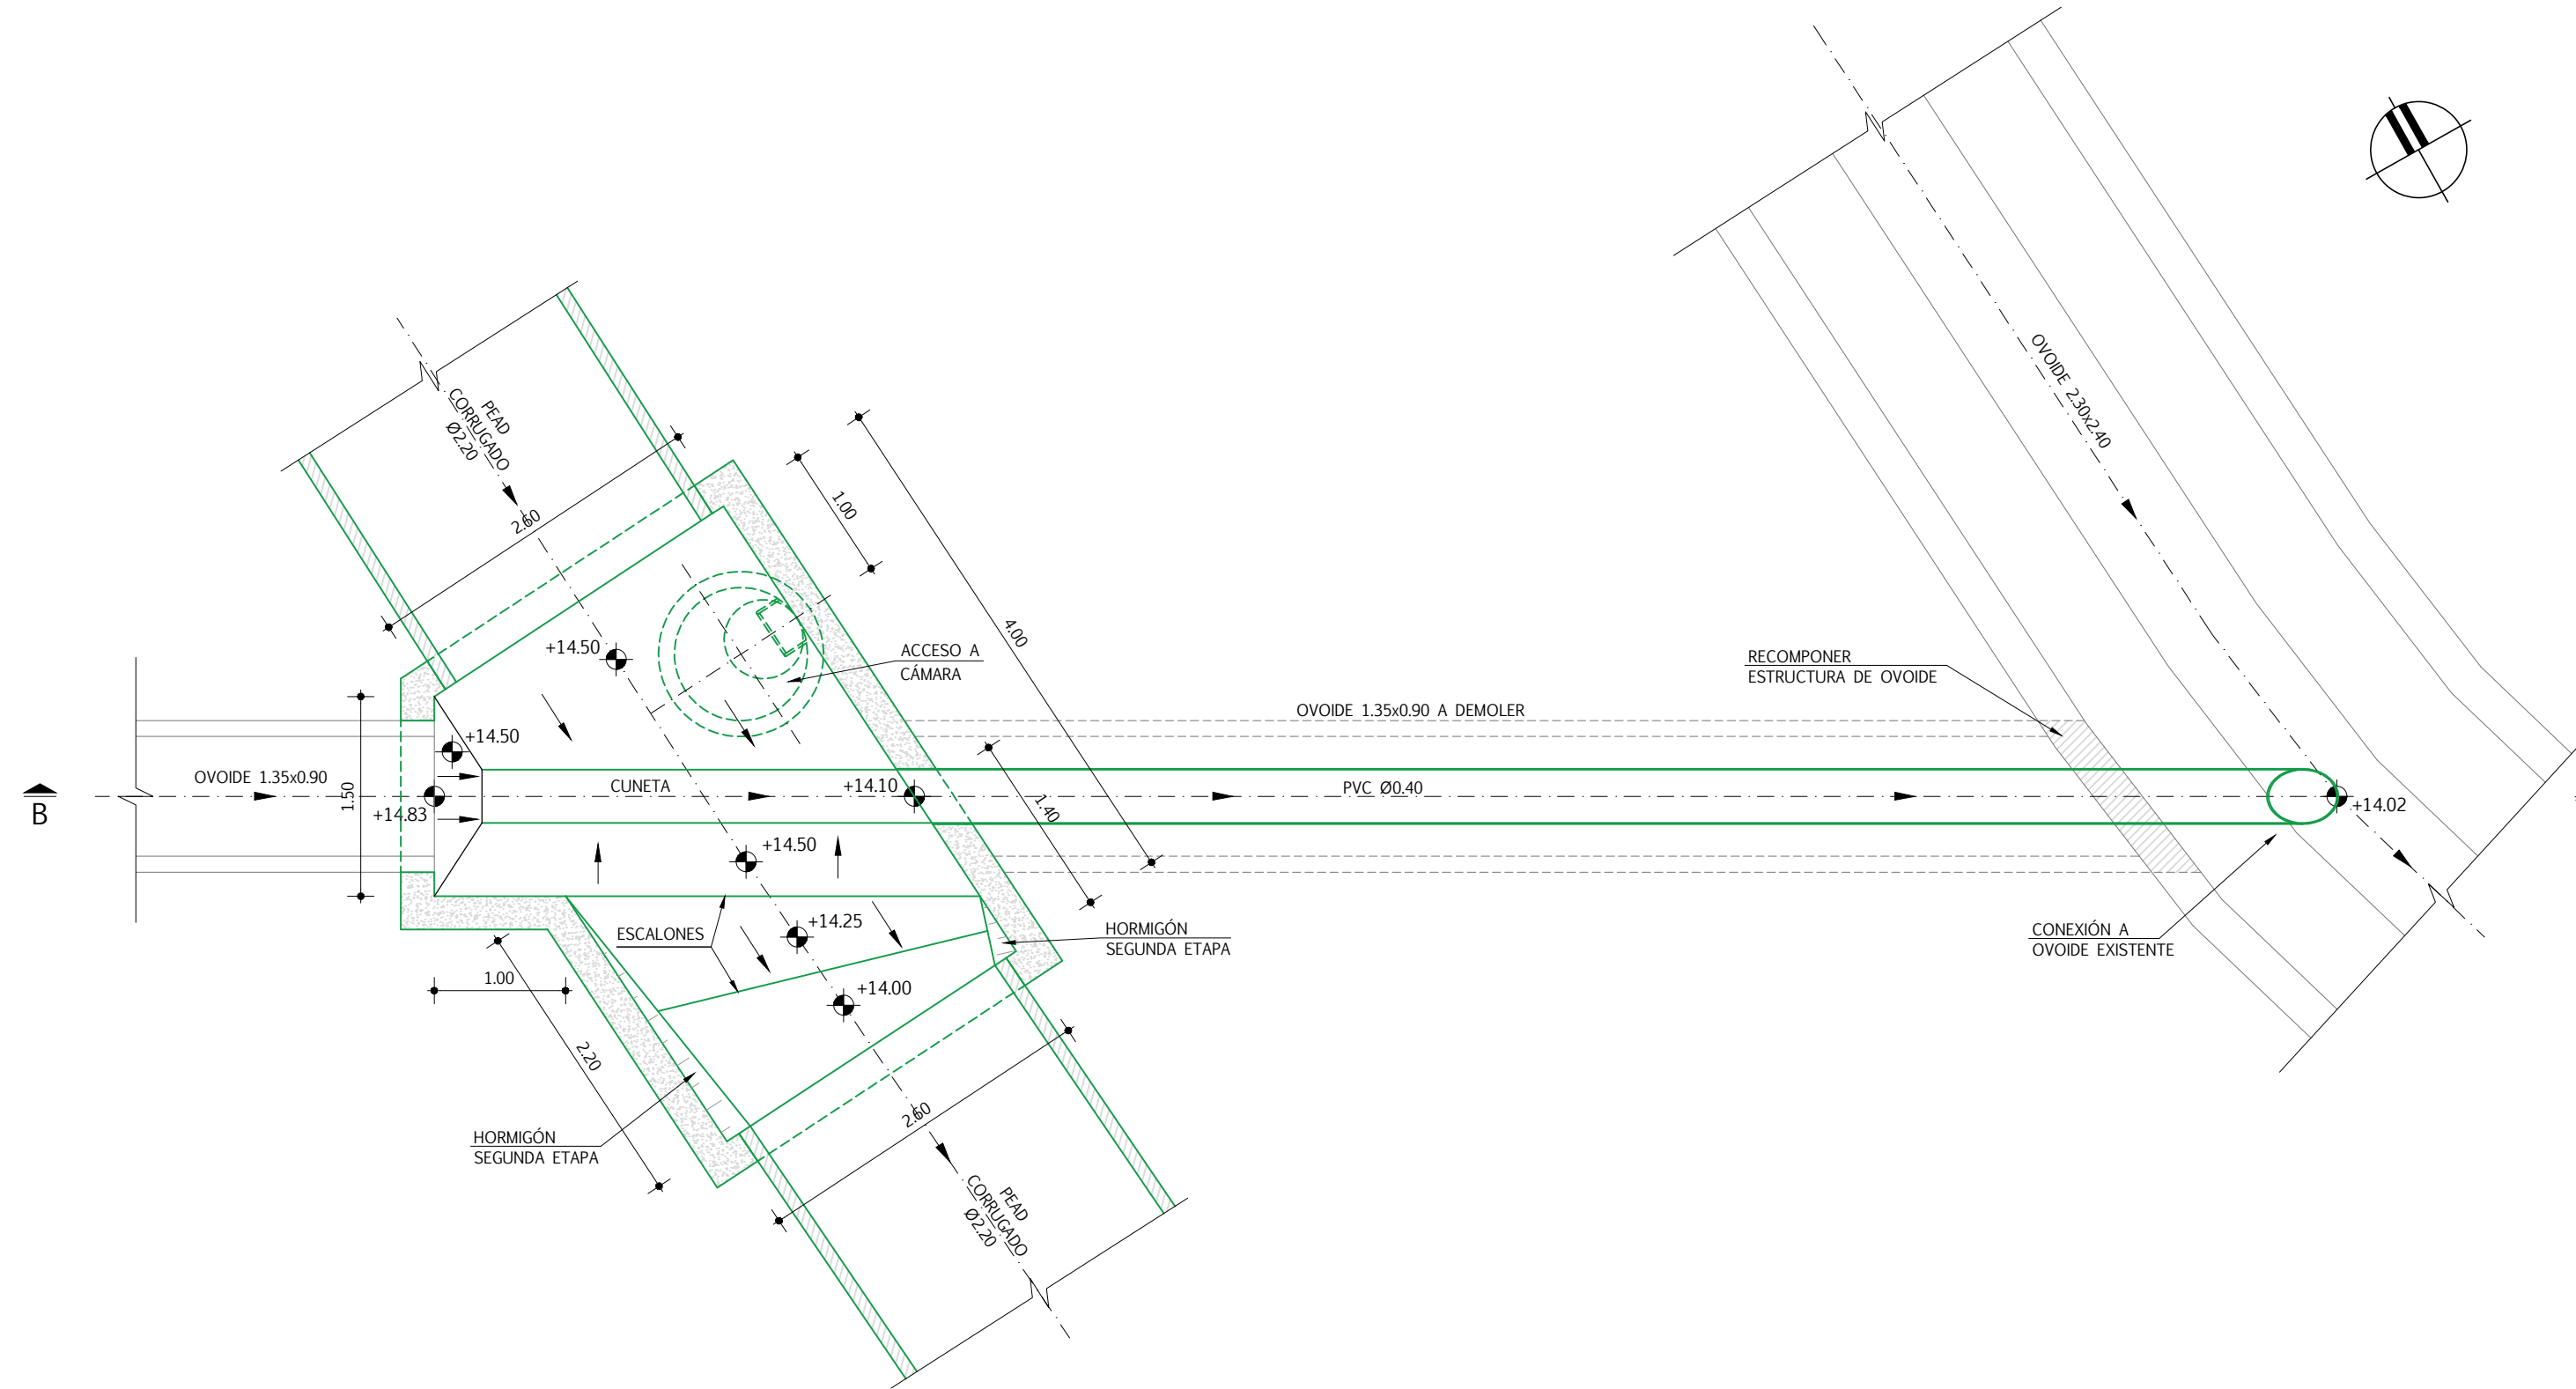

PLANTA

CÁMARA MP-CE-PL12
GRAL. HORNIOS Y VÍA FÉRREA
ESCALA 1:50

REFERENCIAS	
SÍMBOLO	DENOMINACIÓN
	COLECTOR EXISTENTE
	COLECTOR EXISTENTE A DEMOLER
	CÁMARA / COLECTOR PROYECTADO HORMIGÓN
	COLECTOR PROYECTADO

NOTAS	
- LAS COTAS ESTÁN REFERIDAS AL CERO WHARTON.	
- LAS DISTANCIAS SE EXPRESAN EN METROS.	
- CÁMARAS ESPECIALES CON DISEÑO BASADO EN CONDUCCIÓN DE REFUERZO DE SECCIÓN CIRCULAR (OPCIÓN A).	



TÉCNICOS CONSORCIO	
COORDINADOR GENERAL: Ing. RODOLFO ARADAS	TÉCNICO: Ing. ERNESTO CEDREZ
COORDINADOR DEL ÁREA: Ing. MICHAEL NORTON	TÉCNICO: Ing. ANDREA PINTOS
TÉCNICO: Ing. SANTIAGO URRESTARAZU	TÉCNICO:



INTENDENCIA
DE MONTEVIDEO

GRUPO DE SEGUIMIENTO Y CONTROL (GSC)	
PRESIDENTE GSC: Ing. JORGE ALSINA	
COORDINADOR GENERAL: Ing. PABLO GUIDO	
REFERENTE DEL ÁREA: Ing. SONIA PAGALDAY	

PLAN DIRECTOR DE SANEAMIENTO Y DRENAJE URBANO DE MONTEVIDEO			Nº PROY: 4200	FECHA: JULIO 2019
DIAGNÓSTICO	PLAN DIRECTOR	PRIMERA ETAPA	SUBPROY:	REVISIÓN:
MITIGACIÓN RIESGO HÍDRICO PLUVIAL CUENCA MATAPERROS REFUERZO DE COLECTOR PLUVIAL DETALLES DE CÁMARAS MP-CE-PL14 Y MP-CE-PL12			TOMO: XXVII	LÁMINA: E1-MP-10