


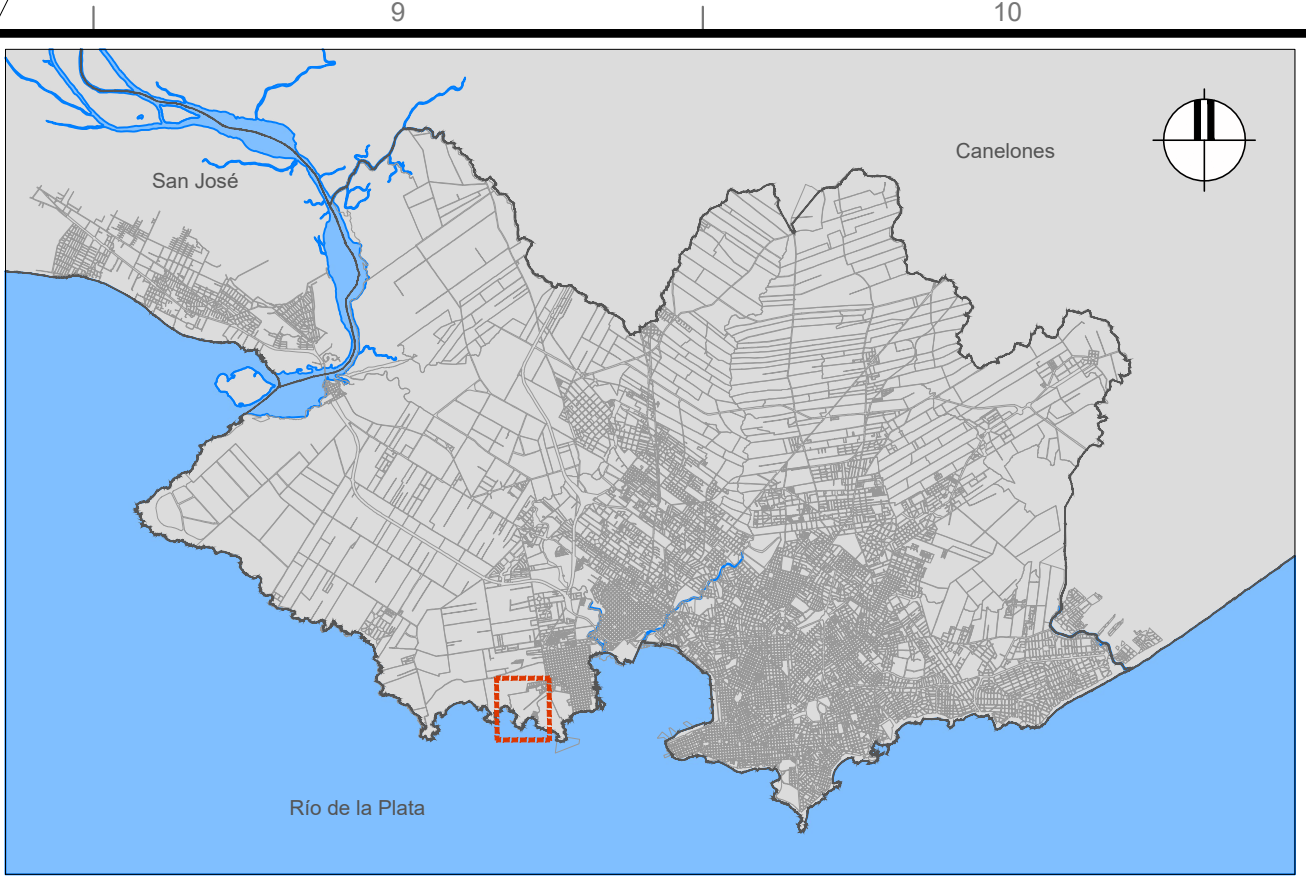


PLANO DE UBICACIÓN
ESCALA S/E

NOTAS	
- LAS CURVAS DE NIVEL ESTÁN REFERENCIADAS AL CERO WHARTON	
REFERENCIAS	
SÍMBOLO	DENOMINACIÓN
	LÍMITE SANTA CATALINA
	LÍMITE ZONA INUNDABLE
	ZONA DE INVASIÓN FAJA COSTERA
	SERVIDUMBRE / EXPROPIACIÓN
	COLECTOR SANEAMIENTO PRIMERA ETAPA
	INTERCEPTOR DE SANEAMIENTO
	COLECTOR SANEAMIENTO SECUNDARIO
	IMPULSIÓN PRIMERA ETAPA
	IMPULSIÓN
	COLECTOR PLUVIAL PRIMERA ETAPA
	COLECTOR PLUVIAL
	CANAL TRAPEZOIDAL
	ZONA DE COLECTORES EXISTENTES
	ESTACIÓN DE BOMBEO

PLANTA GENERAL
ESCALA 1:2500



TÉCNICOS CONSORCIO			
COORDINADOR GENERAL:		TÉCNICO:	
Ing. RODOLFO ARADAS		Ing. LETICIA LÓPEZ	
COORDINADOR DEL ÁREA:		TÉCNICO:	
Ing. MICHAEL NORTON			
TÉCNICO:		TÉCNICO:	
Ing. SANTIAGO URRESTARAZU			

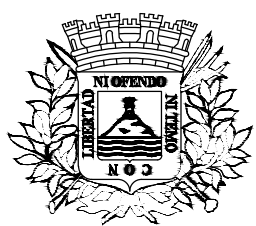

INTENDENCIA
DE MONTEVIDEO

GRUPO DE SEGUIMIENTO Y CONTROL (GSC)

PRESIDENTE GSC:
Ing. JORGE ALSINA
COORDINADOR GENERAL:
Ing. PABLO GUIDO
REFERENTE DEL ÁREA:
Ing. SONIA PAGALDAY

PLAN DIRECTOR DE SANEAMIENTO Y DRENAJE URBANO DE MONTEVIDEO

	DIAGNÓSTICO	PLAN DIRECTOR	PRIMERA ETAPA
	EXPANSIÓN DEL SISTEMA DE SANEAMIENTO Y DRENAJE DE SANTA CATALINA SISTEMA GENERAL		

Nº PROY: 4200	FECHA: OCTUBRE 2018
SUBPROY:	REVISIÓN: 00
TOMO: XXVII	LÁMINA: E1-SC-01