





PLANTA GENERAL
ESCALA 1:2500

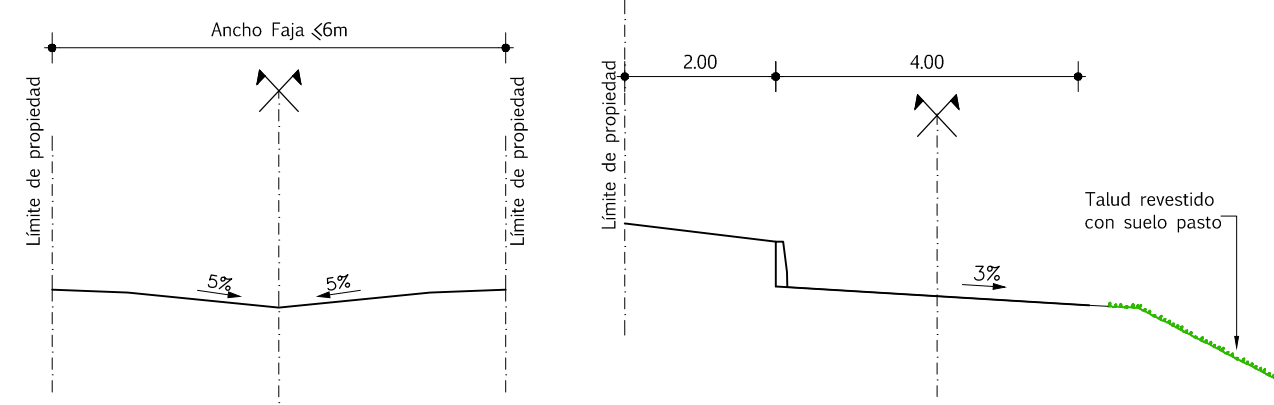


SECCIÓN TRANSVERSAL
6 METROS
ESCALA HORIZ: 1:100
ESCALA VERTICAL: 1:50


SECCIÓN TRANSVERSAL BUREL
6 METROS
ESCALA HORIZ: 1:100
ESCALA VERTICAL: 1:50

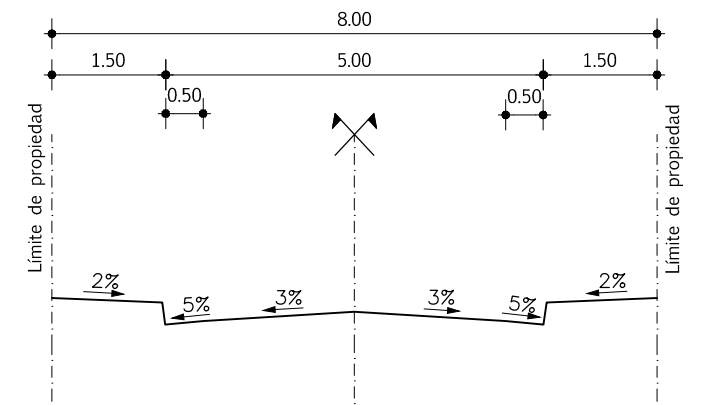


SECCIÓN TRANSVERSAL 8 METROS
CORDÓN CUNETA
ESCALA HORIZ: 1:100
ESCALA VERTICAL: 1:50

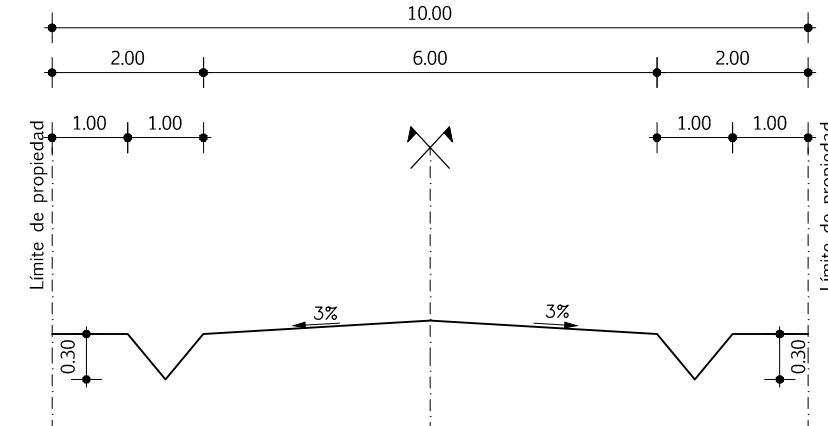


SECCIÓN TRANSVERSAL 10 METROS
CUNETA
ESCALA HORIZ: 1:100
ESCALA VERTICAL: 1:50

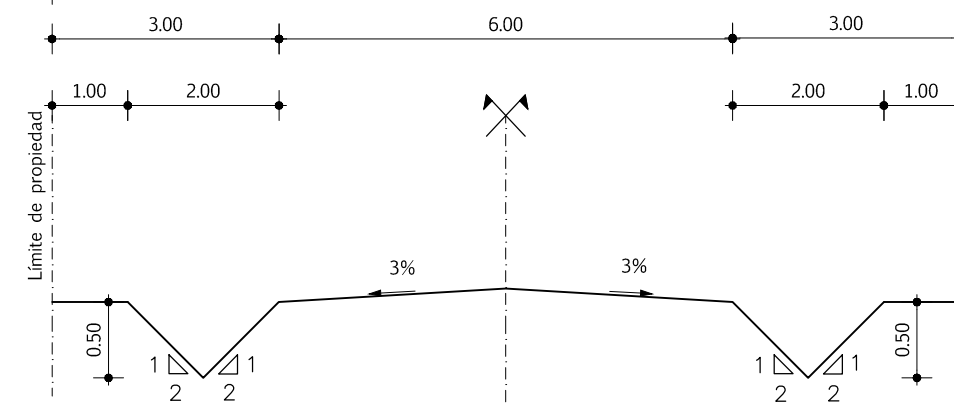


SECCIÓN TRANSVERSAL 12 METROS
CUNETA
ESCALA HORIZ: 1:100
ESCALA VERTICAL: 1:50

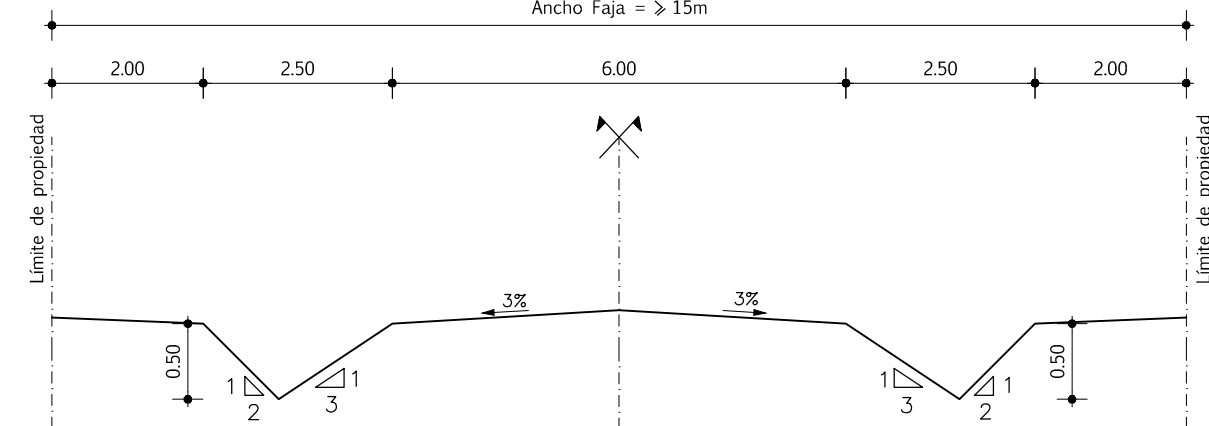

SECCIÓN TRANSVERSAL ≥ 15 METROS
CUNETA
ESCALA HORIZ: 1:100
ESCALA VERTICAL: 1:50

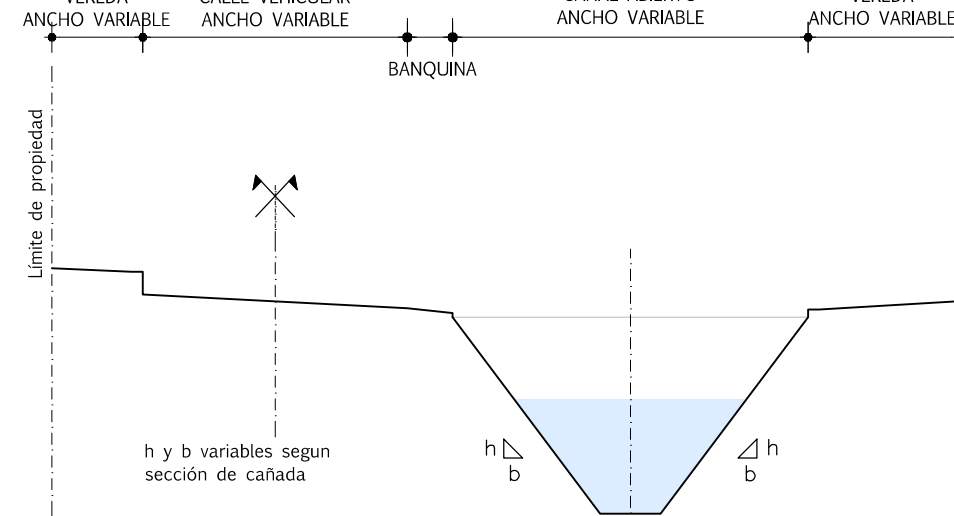

SECCIÓN TRANSVERSAL CAÑADA
ESCALA HORIZ: 1:100
ESCALA VERTICAL: 1:50

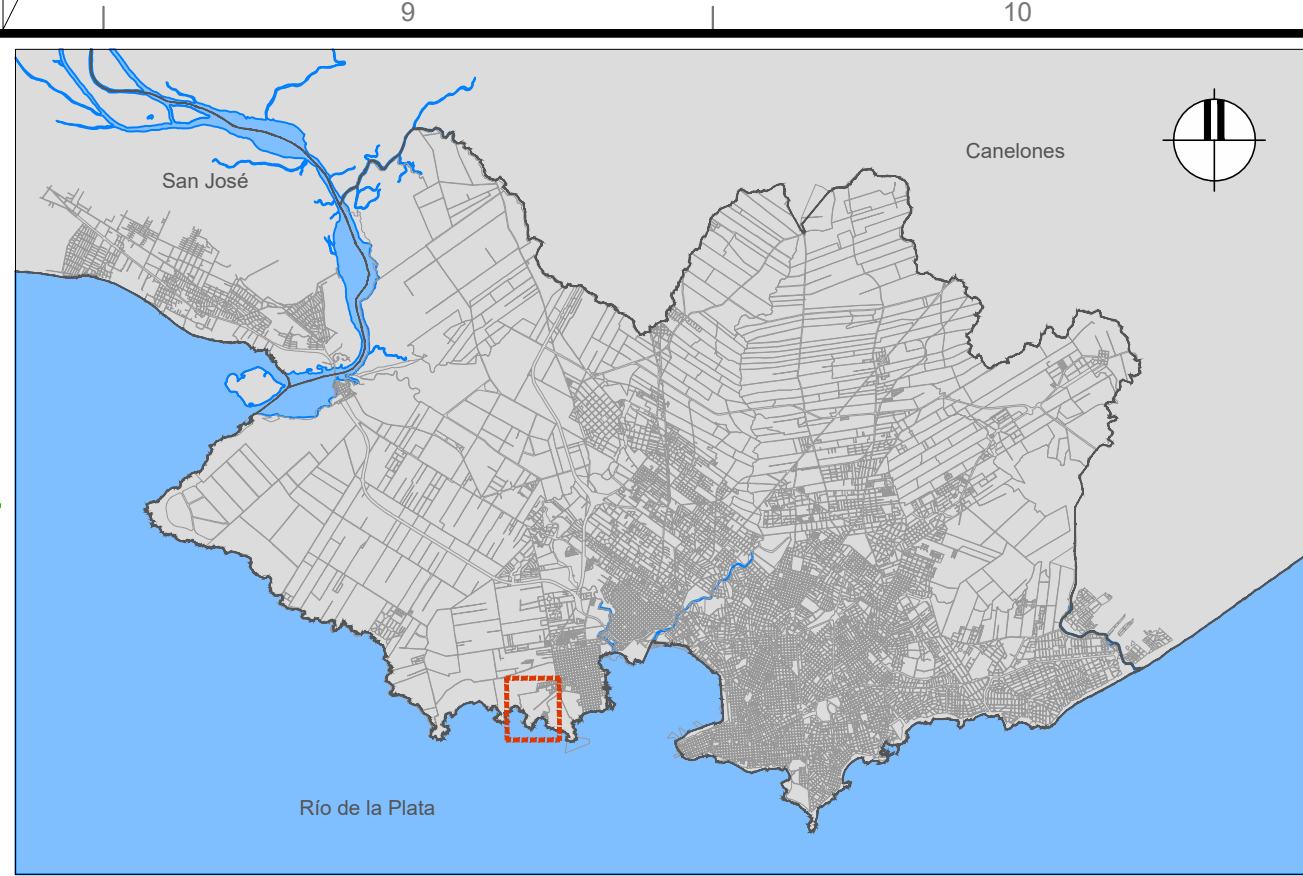

PLANO DE UBICACIÓN
S/E

- NOTAS
- LAS CURVAS DE NIVEL ESTÁN REFERENCIADAS AL CERO WHARTON
 - LAS SECCIONES TRANSVERSALES SE DEFINEN DE LÍNEA DE PROPIEDAD A LÍNEA DE PROPIEDAD

REFERENCIAS	
SÍMBOLO	DENOMINACIÓN
---	LÍMITE SANTA CATALINA
---	SECCIÓN TRANSVERSAL 6 METROS CORDÓN-CUNETA
---	SECCIÓN TRANSVERSAL 6 METROS CORDÓN-CUNETA BUREL
---	SECCIÓN TRANSVERSAL 8 METROS CORDÓN-CUNETA
---	SECCIÓN TRANSVERSAL 10 METROS CUNETA
---	SECCIÓN TRANSVERSAL 12 METROS CUNETA
---	SECCIÓN TRANSVERSAL 15 METROS CUNETA
---	SECCIÓN TRANSVERSAL 17 METROS CUNETA
---	SECCIÓN TRANSVERSAL CAÑADA
---	SERVIDUMBRES / EXPROPIACIONES

COORDINADOR GENERAL:
Ing. RODOLFO ARADAS

COORDINADOR DEL ÁREA:
Ing. MICHAEL NORTON

TÉCNICO:
Ing. SANTIAGO URRESTARAZU

TÉCNICOS CONSORCIO

TÉCNICO:
Ing. LETICIA LÓPEZ

TÉCNICO:

INTENDENCIA
DE MONTEVIDEO

GRUPO DE SEGUIMIENTO Y CONTROL (GSC)

PRESIDENTE GSC:
Ing. JORGE ALSINA

COORDINADOR GENERAL:
Ing. PABLO GUIDO

REFERENTE DEL ÁREA:
Ing. SONIA PAGALDAY

PLAN DIRECTOR DE SANEAMIENTO Y DRENAJE URBANO DE MONTEVIDEO

DIAGNÓSTICO	PLAN DIRECTOR	PRIMERA ETAPA
EXPANSIÓN DEL SISTEMA DE SANEAMIENTO Y DRENAJE DE SANTA CATALINA SECCIONES TRANSVERSALES		

Nº PROY:
4200

SUBPROY:
XXVII

TOMO:
XXVII

FECHA:
OCTUBRE 2018

REVISIÓN:
00

LÁMINA:
E1-SC-03