
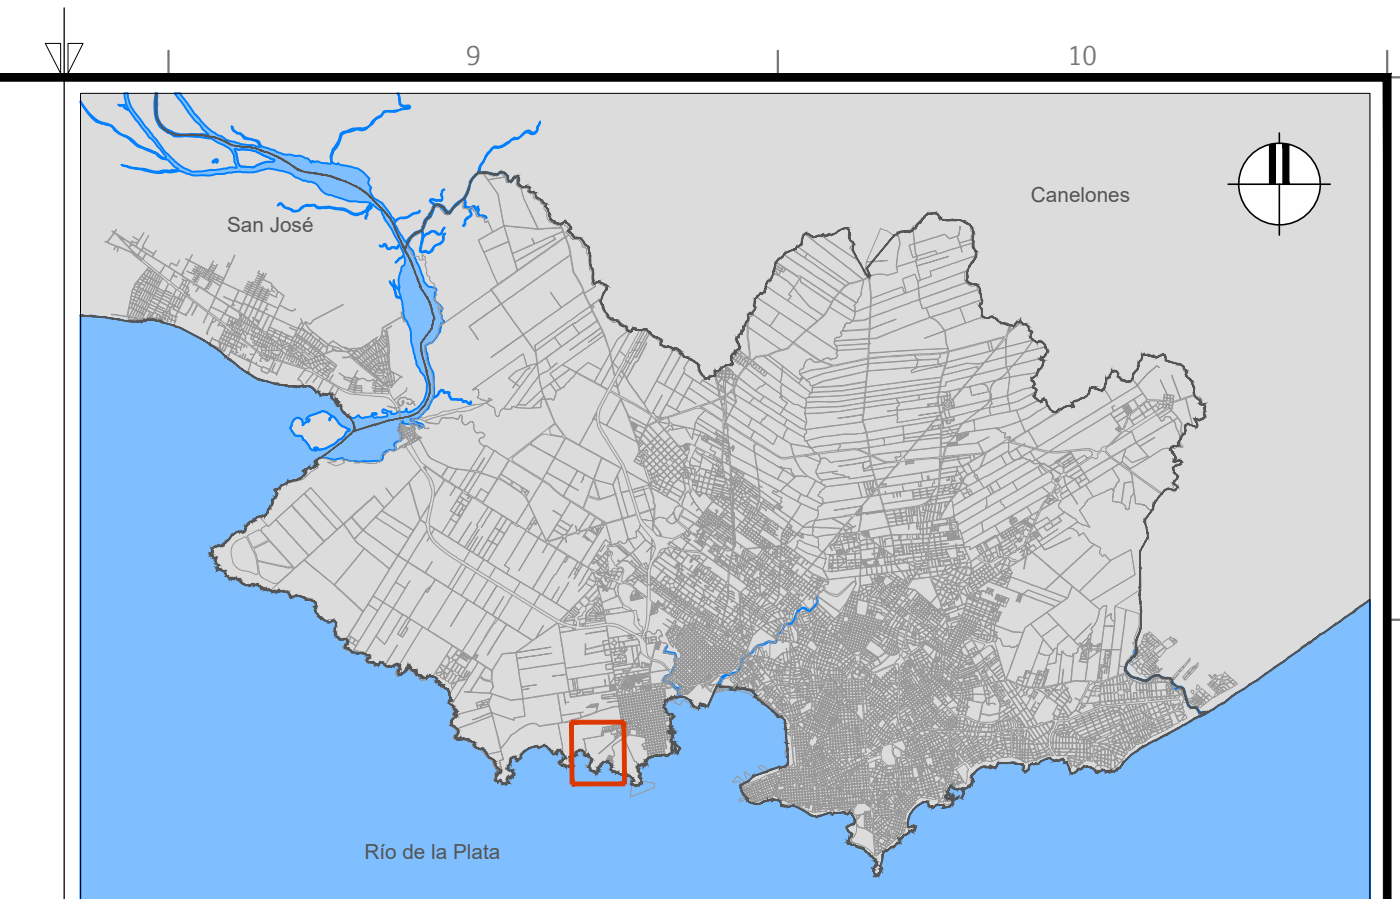


 

PLANO DE UBICACIÓN
ESCALA S/E

- | NOTAS |
|---|
| <ul style="list-style-type: none">- LAS CURVAS DE NIVEL ESTÁN REFERENCIADAS AL CERVO WHARTON- LAS SECCIONES TRANSVERSALES EXPRESADAS CON MAYOR ESPESOR CORRESPONDEN A LAS CONDUCCIONES DE MACRODRENAJE- LOS TRAMOS HACEN REFERENCIA A LA SECCIÓN TRANSVERSAL PROPUESTA DEFINIDA ENTRE LÍNEA DE PROPIEDAD Y LÍNEA DE PROPIEDAD- ESTE ANTIPROYECTO NO CONTEMPLA EXHAUSTIVAMENTE TODOS LOS ASPECTOS QUE PUEDAN DERIVAR EN NUEVOS REAJUSTOS, QUE PARA LA ETAPA DE PROYECTO EJECUTIVO SE TENDRÁ QUE HACER UN ESTUDIO MÁS DEL TIPO PIAI- LA CONEXIÓN CUNETAS A CORDÓN CUNETAS SE MATERIALIZARÁ MEDIANTE UNA TRANSICIÓN DE CUNETAS DE H=30cm O H= 50cm A CUNETAS H= 15cm- TODOS LOS TRAMOS GRUESOS REFIEREN A SECCIONES CON ENTUBADOS |

REFERENCIAS SÍMBOLO	DENOMINACIÓN
	LÍMITE SANTA CATALINA
	IDENTIFICADOR DE TRAMO
	IDENTIFICADOR DE NODO
	SECCIÓN TRANSVERSAL 6 METROS CORDÓN-CUNETA
	SECCIÓN TRANSVERSAL 6 METROS CORDÓN-CUNETA BUREL
	SECCIÓN TRANSVERSAL 8 METROS CORDÓN-CUNETA
	SECCIÓN TRANSVERSAL 10 METROS CUNETA
	SECCIÓN TRANSVERSAL 12 METROS CUNETA
	SECCIÓN TRANSVERSAL 15 METROS CUNETA
	SECCIÓN TRANSVERSAL 17 METROS CUNETA
	SECCIÓN TRANSVERSAL CAIADA
	SERVIDUMBRE / EXPROPIACIÓN
	LÍMITE ZONA INUNDABLE (4.5mH)
	ZONA DE INVASIÓN FAJA COSTERA
	CONEXIÓN CUNETA H= 30cm A CORDÓN CUNETA
	CONEXIÓN CUNETA H= 50cm A CORDÓN CUNETA

RED DE DRENAJE PROYECTADA
ESCALA 1:2000



TÉCNICOS CONSORCIO	
COORDINADOR GENERAL: Ing. RODOLFO ARADAS	TÉCNICO: Ing. LETICIA LÓPEZ
COORDINADOR DEL ÁREA: Ing. MICHAEL NORTON	TÉCNICO:
TÉCNICO: Ing. SANTIAGO URBESTARAZU	TÉCNICO:



GRUPO DE SEGUIMIENTO Y CONTROL (GSC)	
PRESIDENTE GSC:	Ing. JORGE ALSINA
COORDINADOR GENERAL:	Ing. PABLO GUIDO
REFERENTE DEL ÁREA:	Ing. SONIA PAGALDAY

PLAN DIRECTOR DE SANEAMIENTO Y DRENAJE URBANO DE MONTEVIDEO				Nº PROY: 4200	FECHA: OCTUBRE 2018
	DIAGNÓSTICO	PLAN DIRECTOR	PRIMERA ETAPA	SUBPROY:	REVISIÓN: 00
	EXPANSIÓN DEL SISTEMA DE SANEAMIENTO Y DRENAJE DE SANTA CATALINA RED DE DRENAJE PLUVIAL PROYECTADA			TOMO: XXVII	LÁMINA: E1-SC-04