



PLANO DE UBICACIÓN ESTACION DE BOMBEO
ESCALA 1:1000



IMPLANTACIÓN ESTACIÓN DE BOMBEO
ESCALA 1:100

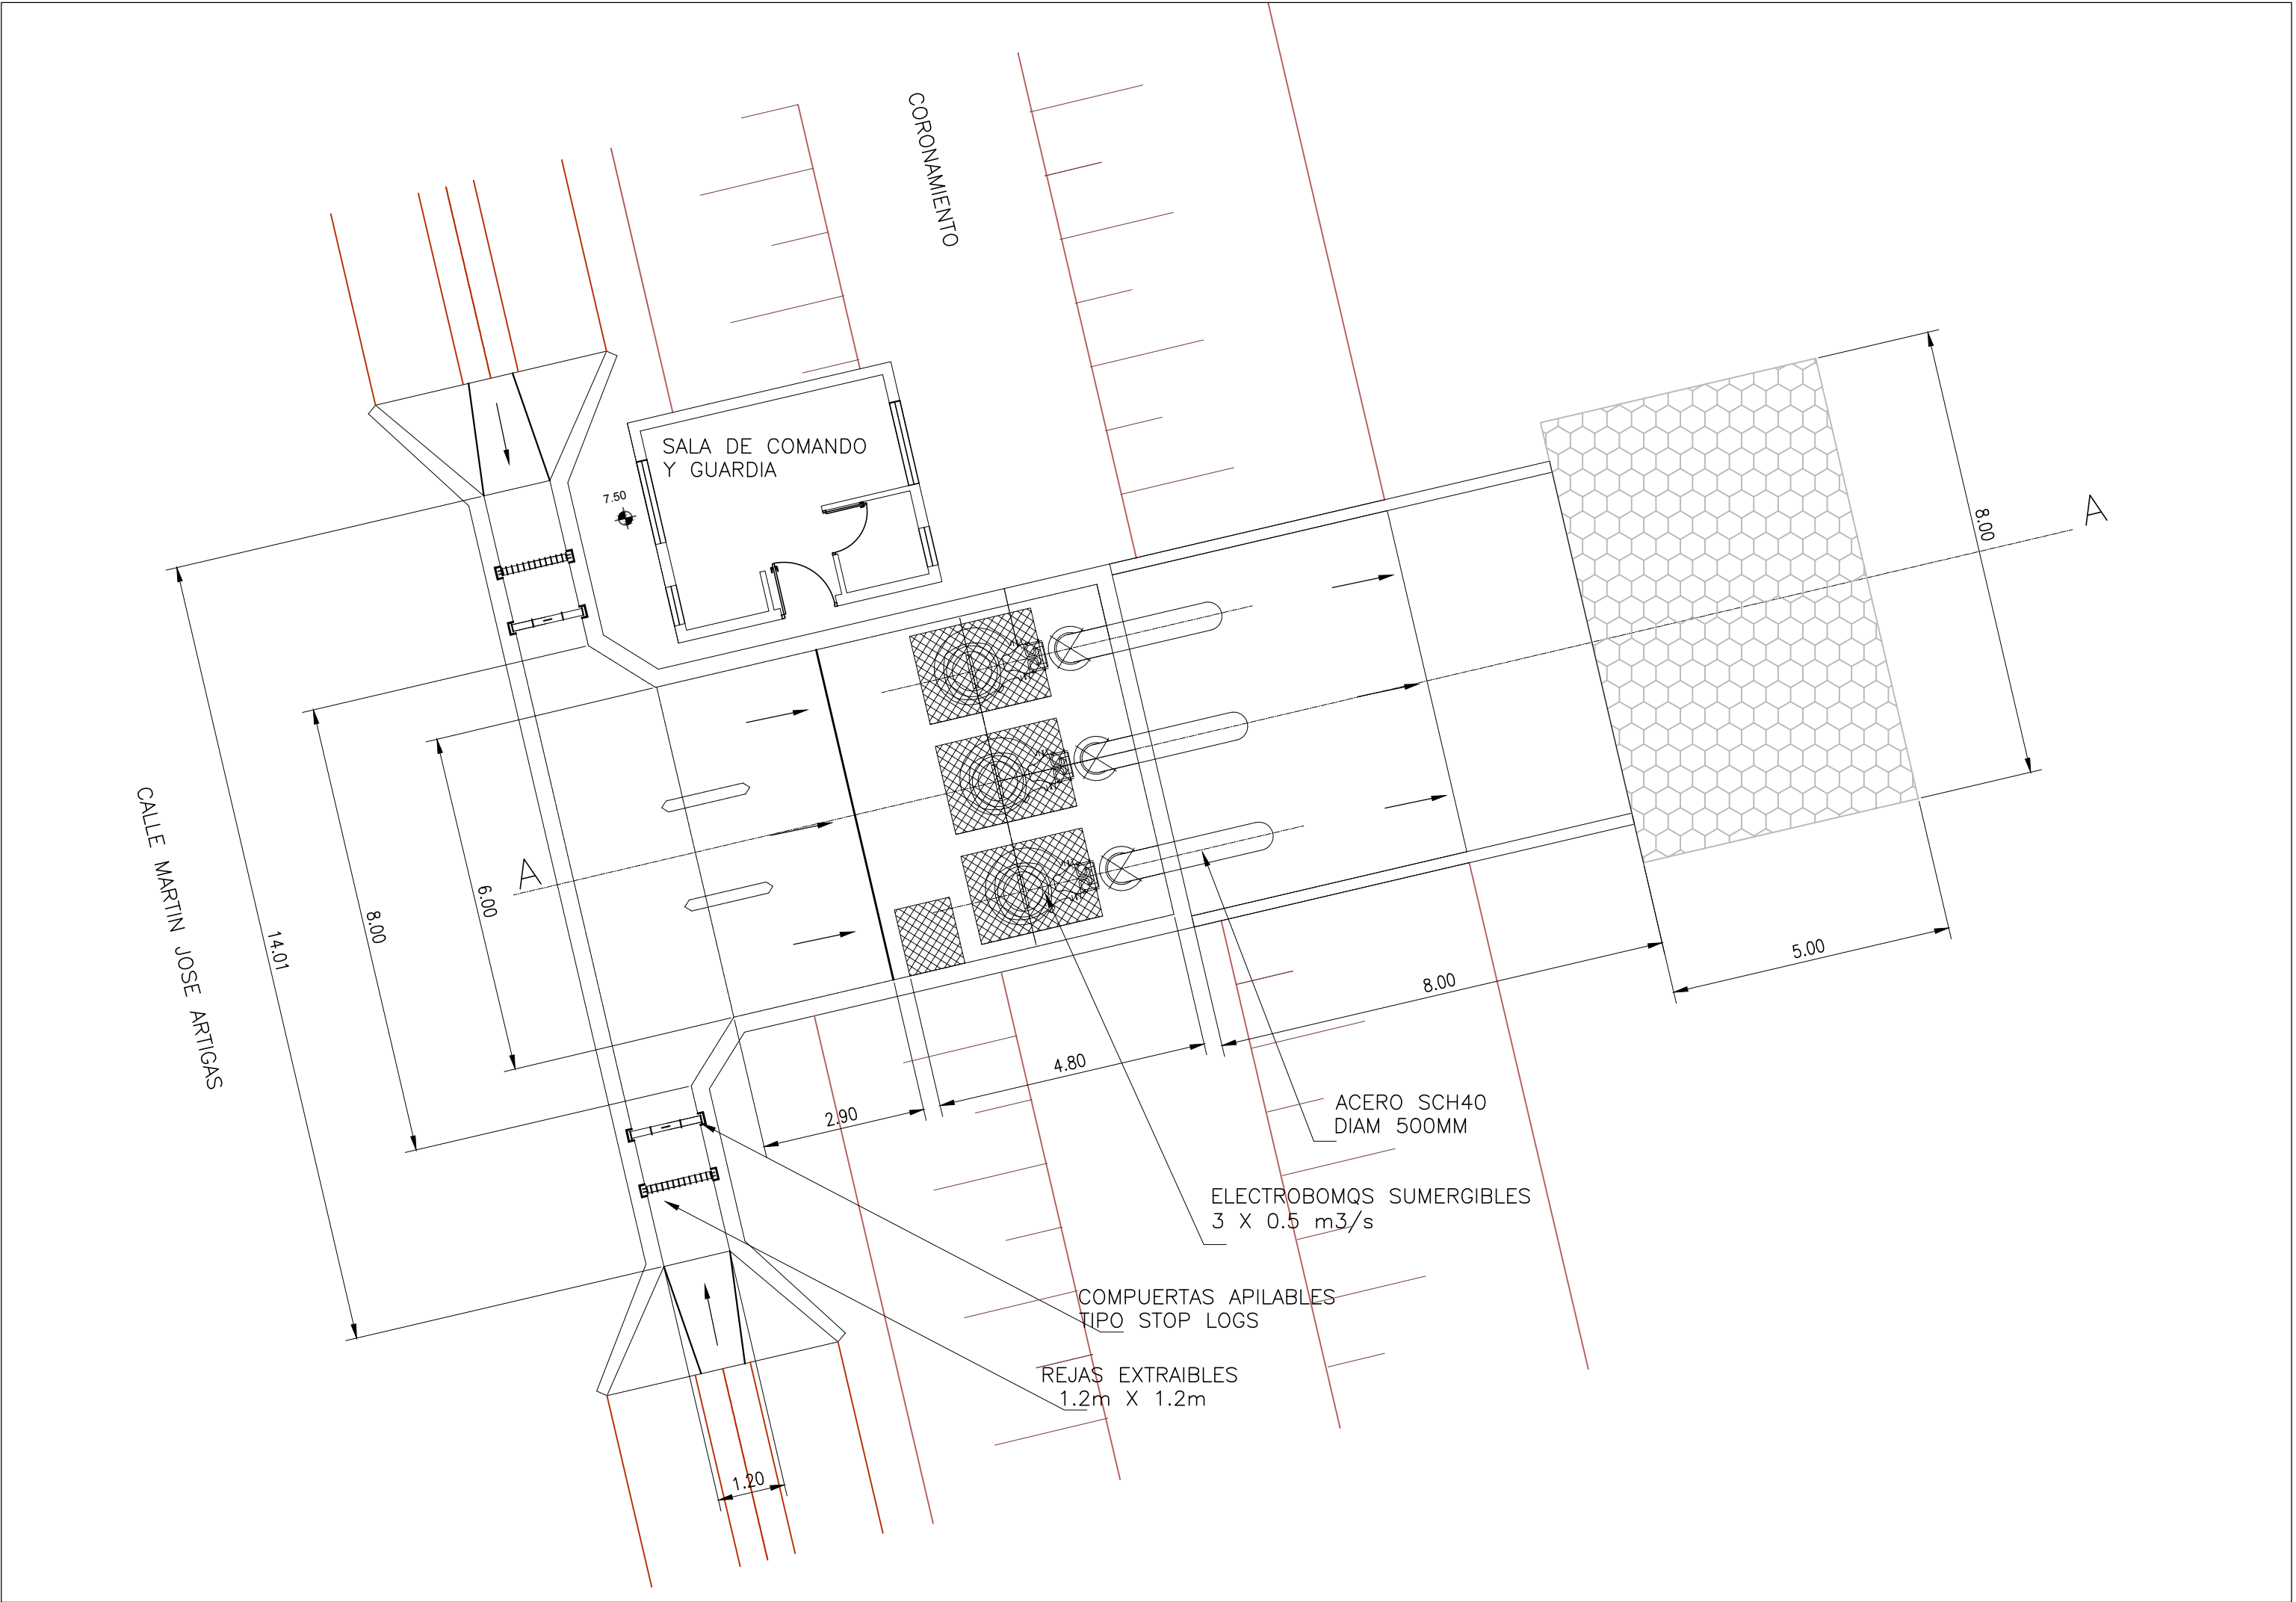

ALCANTARILLA CLAPETA - PLANTA Y PERFIL TIPO
ESCALA 1:100

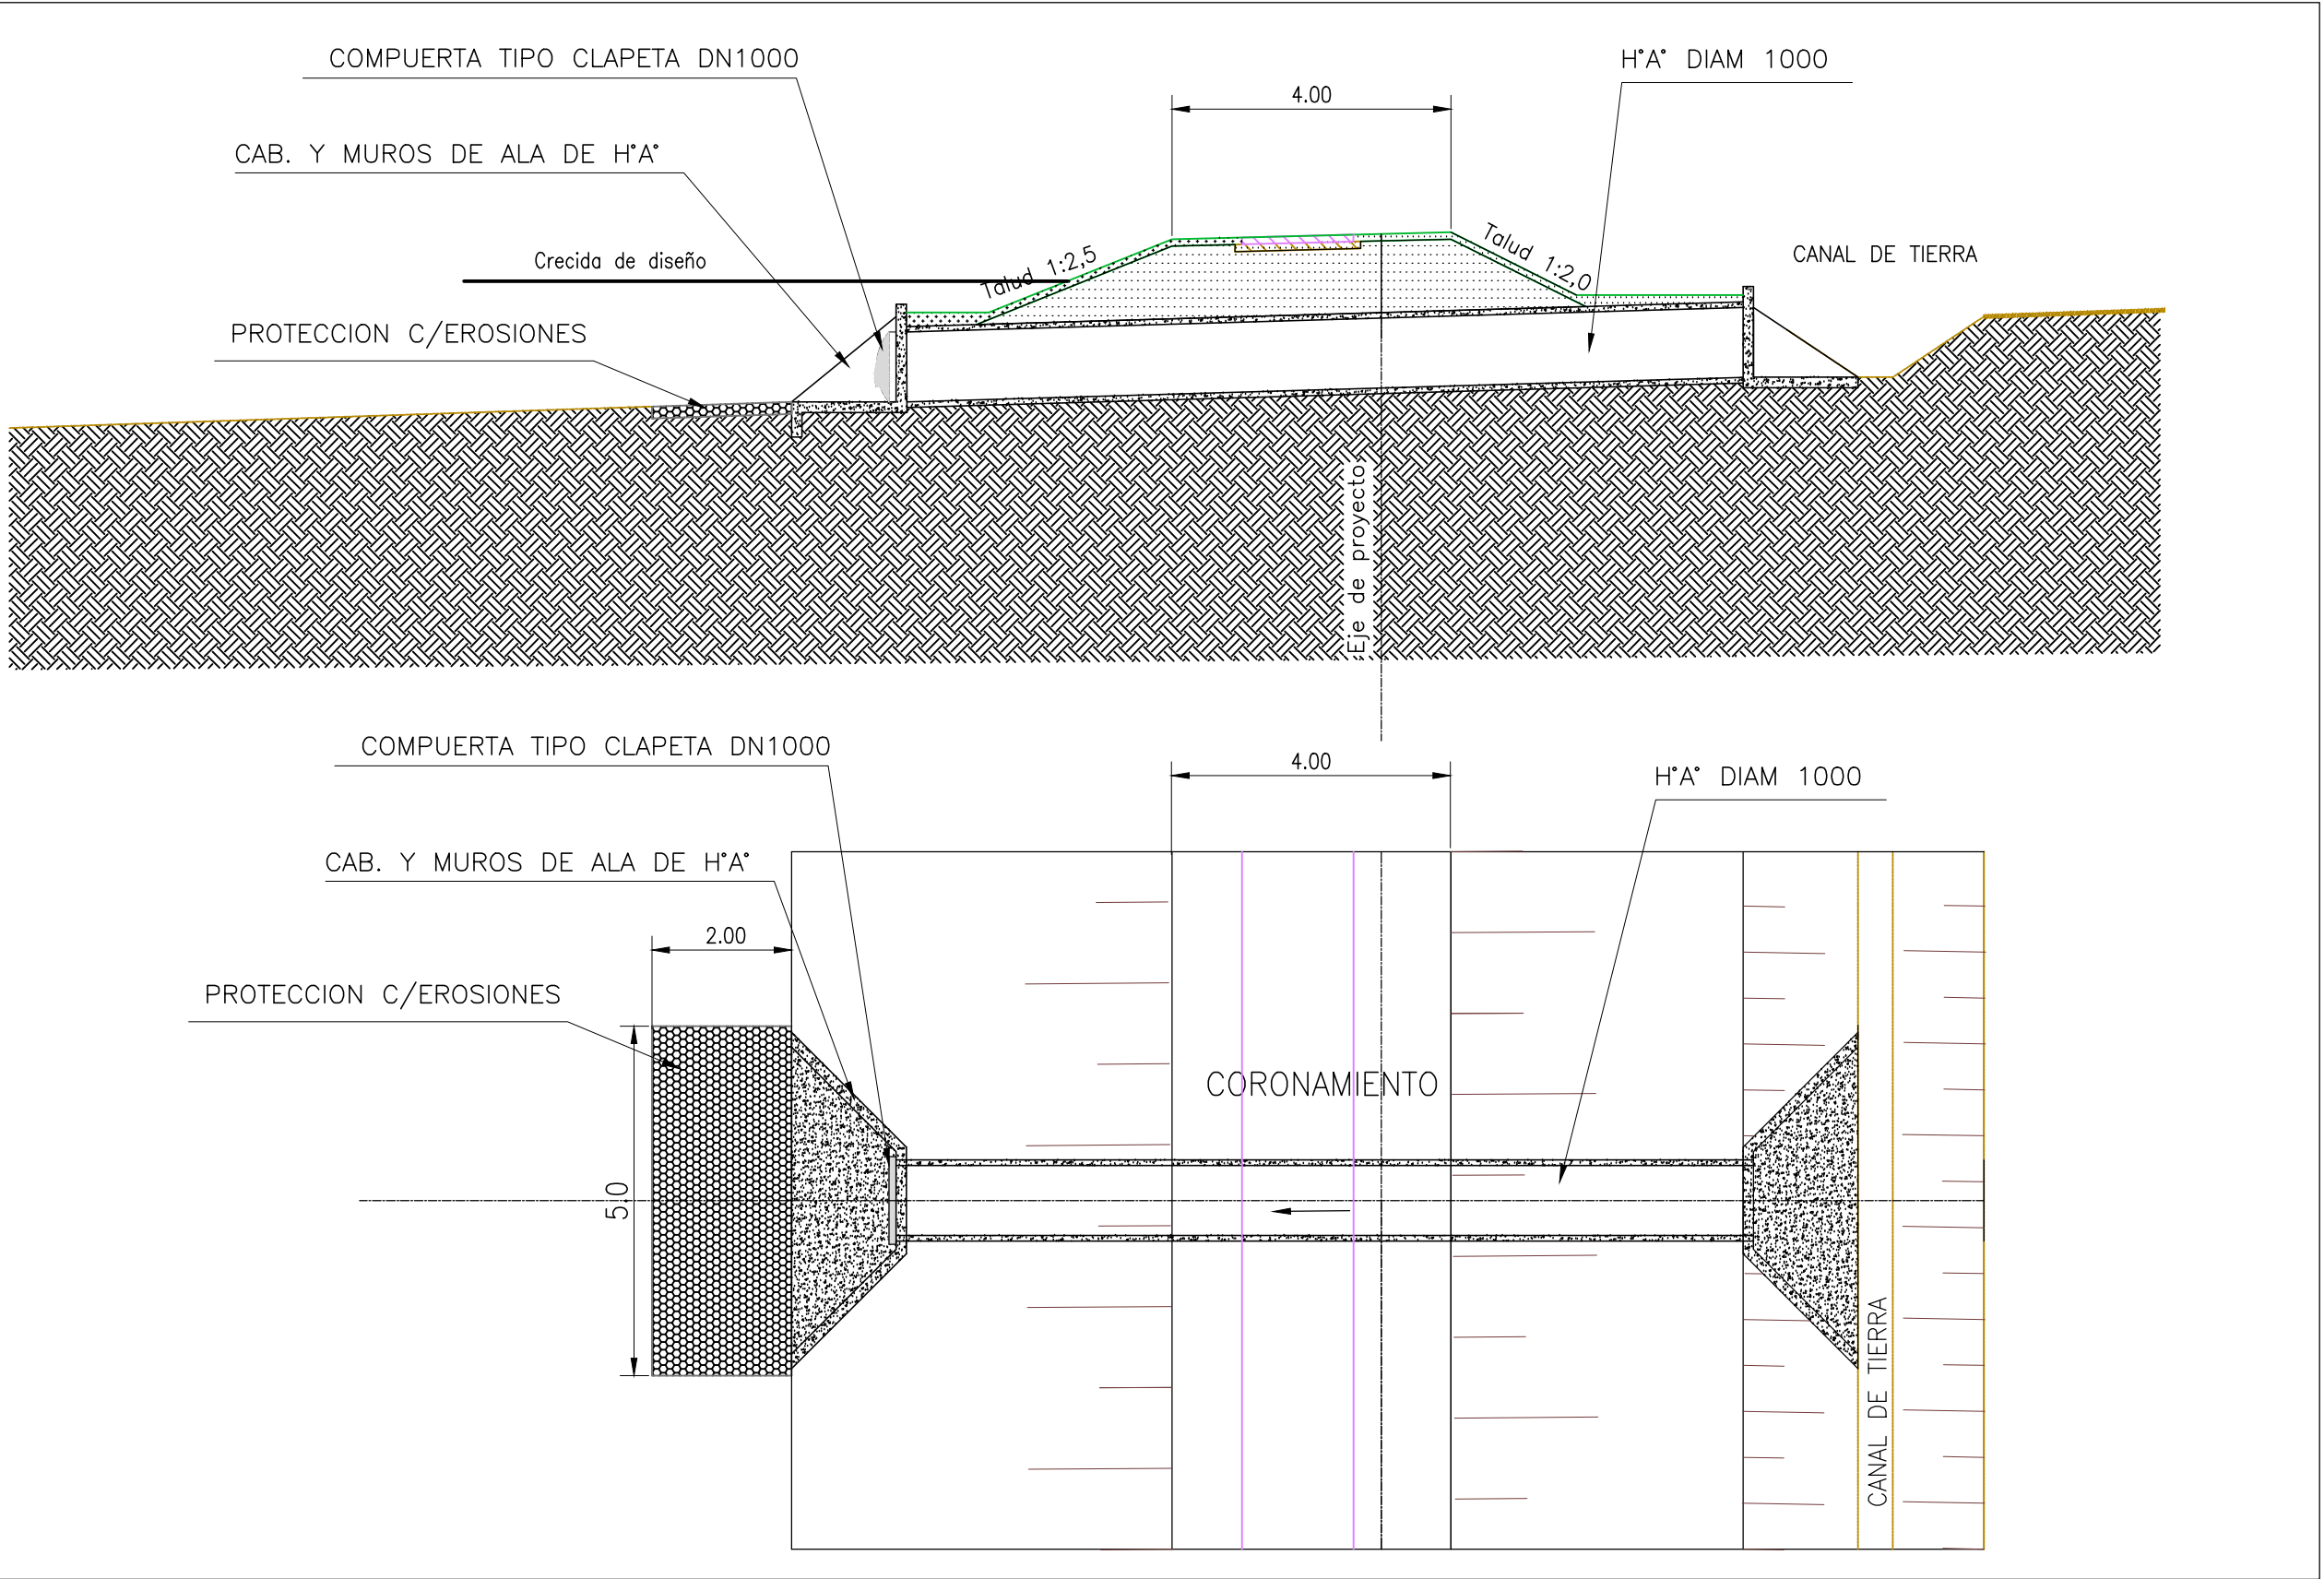

PERFIL A - A, ESTACIÓN DE BOMBEO
ESCALA 1:100

