



PLANIMETRÍA

ESCALA 1:2500

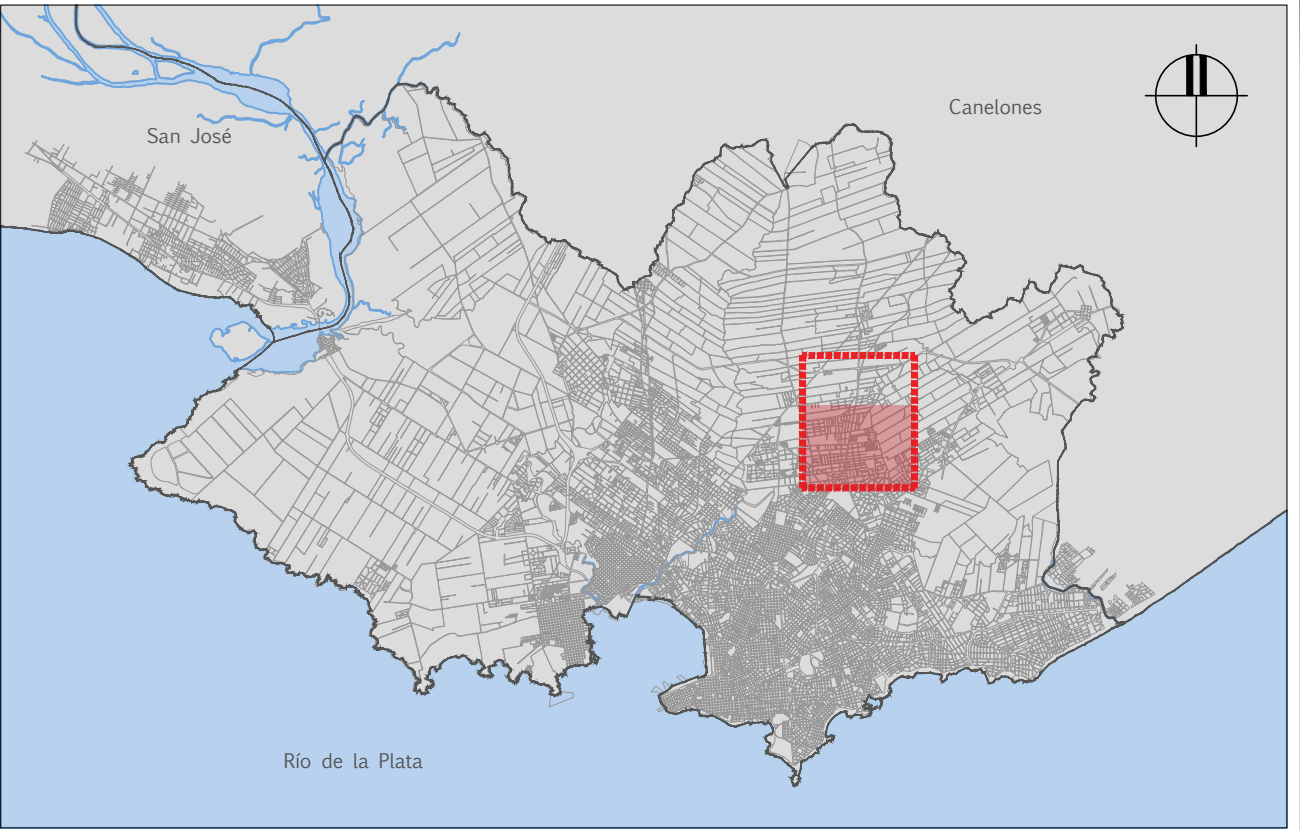

PLANO DE UBICACIÓN

ESCALA S/E

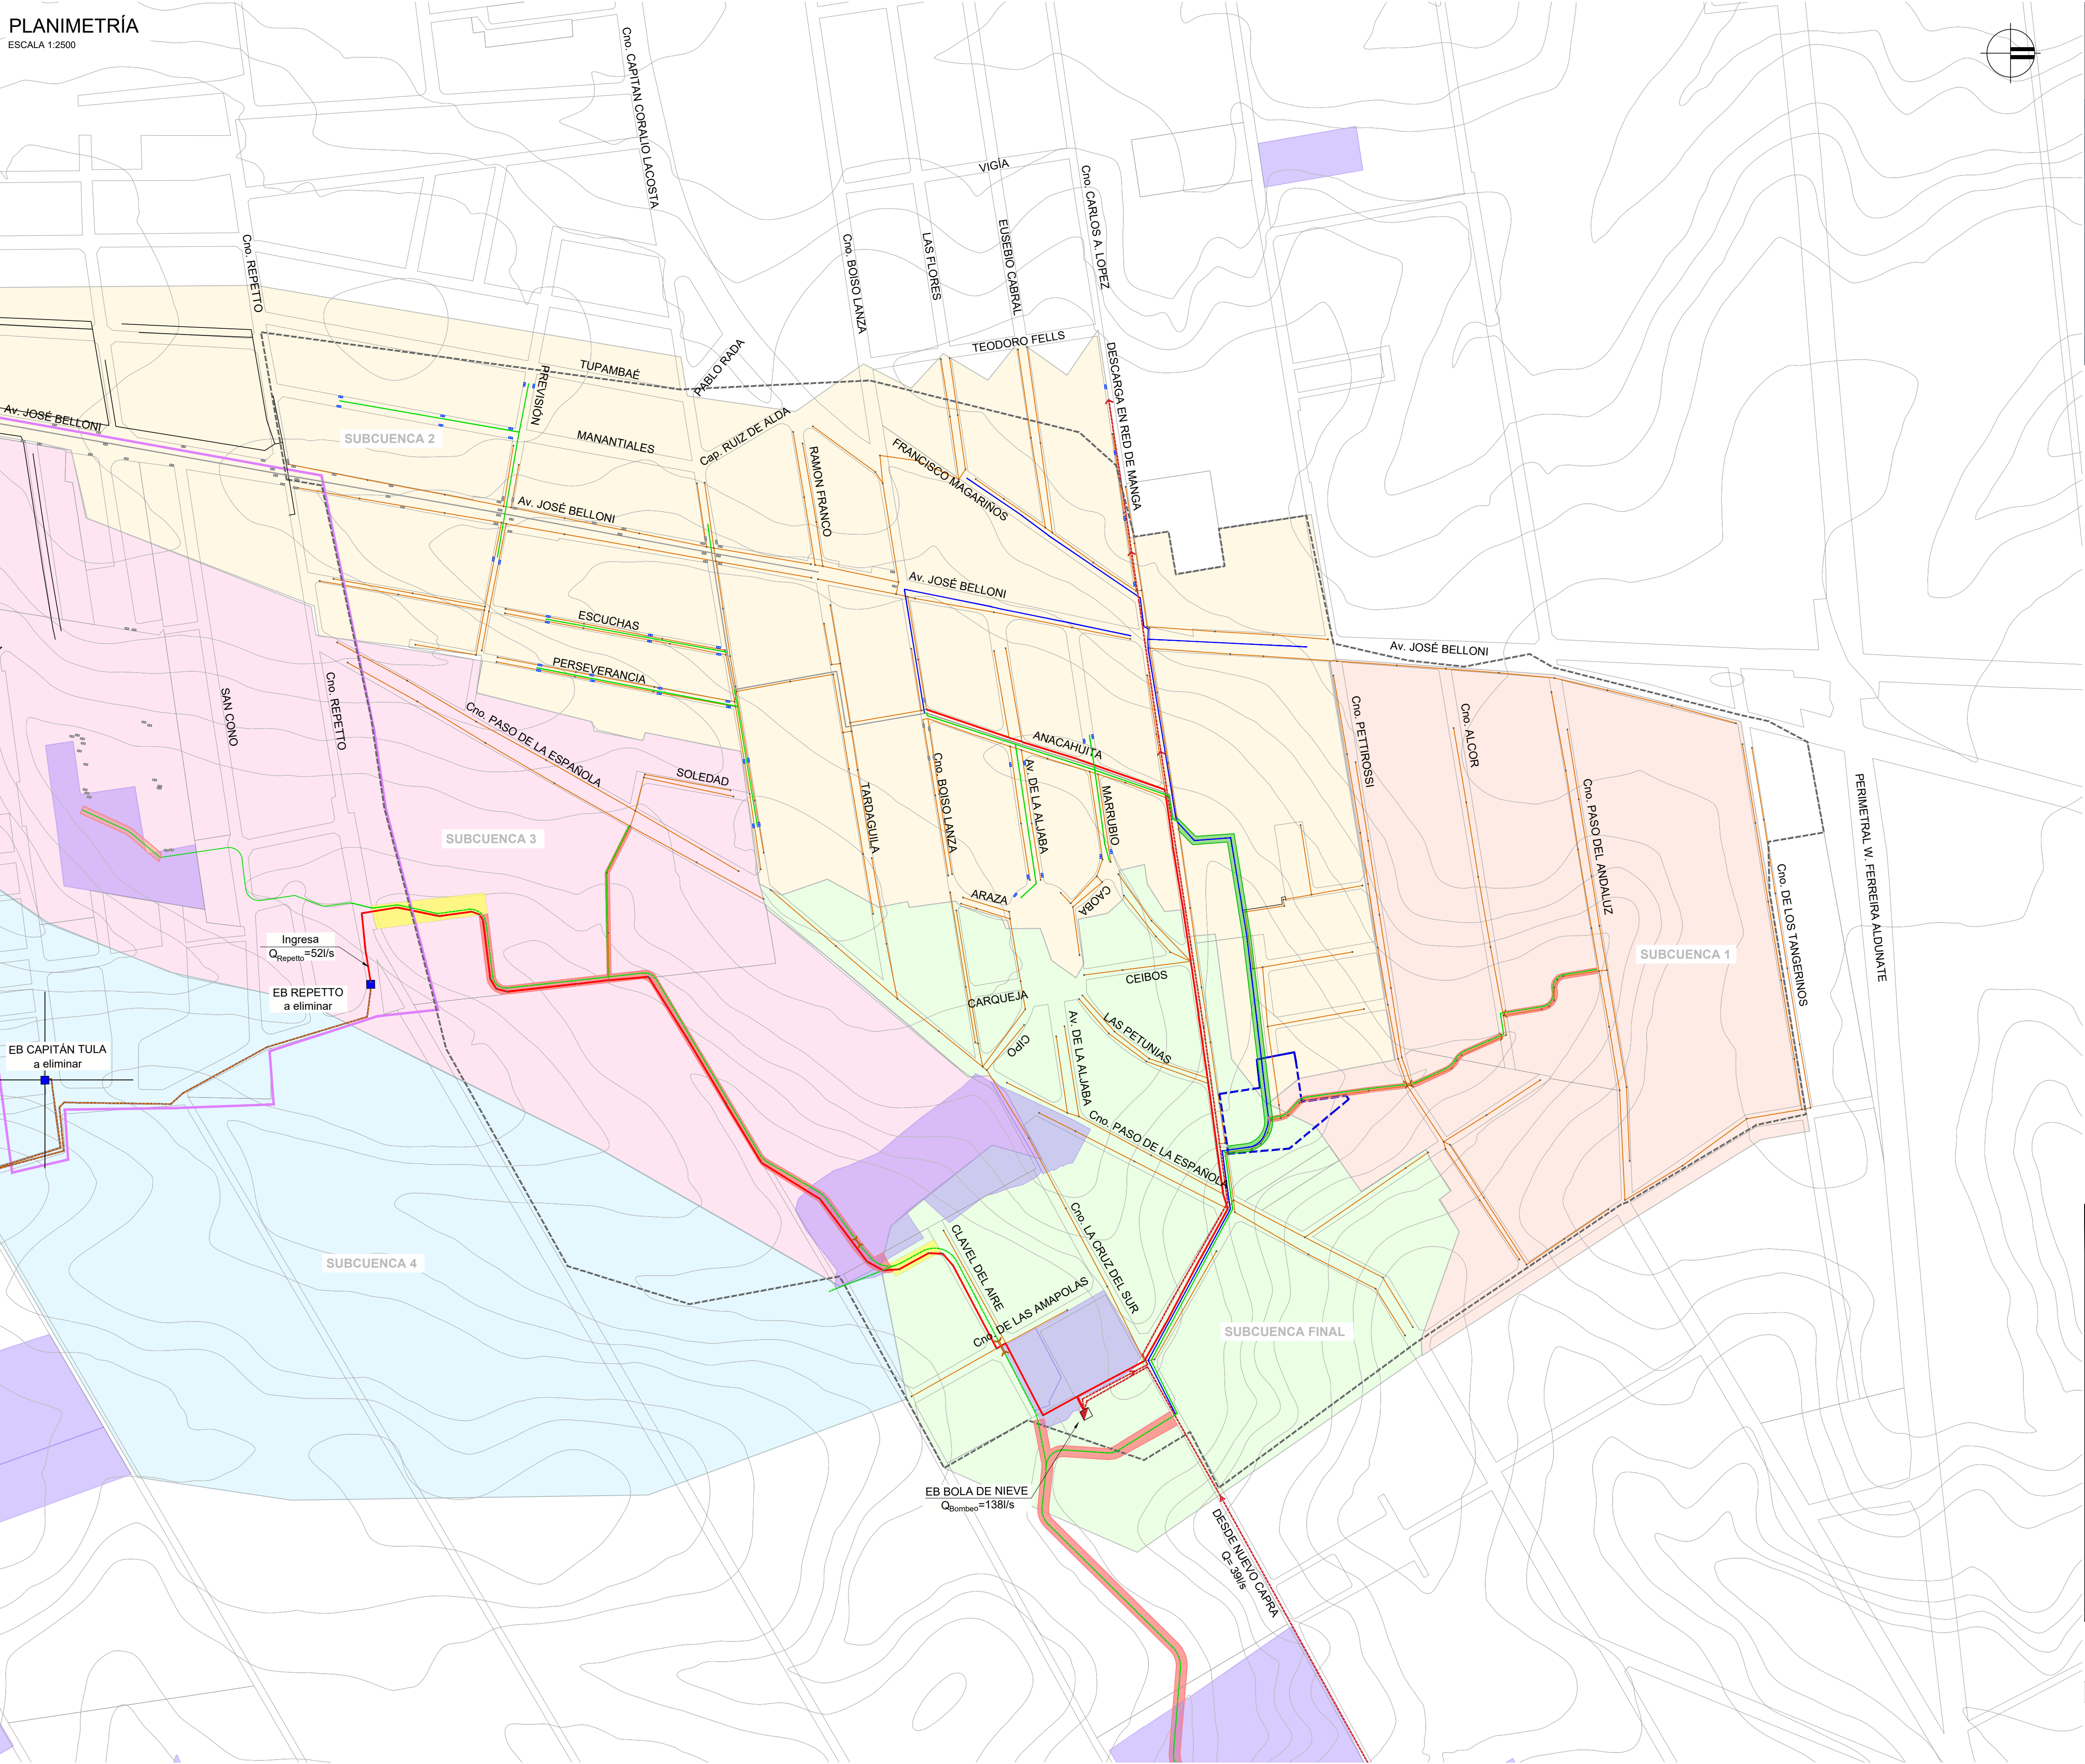

REFERENCIAS	
SÍMBOLO	DENOMINACIÓN
---	LÍMITE CUENCA DE SANEAMIENTO DE BOLA DE NIEVE
	SUBCUENCA DE DRENAJE PLUVIAL 1
	SUBCUENCA DE DRENAJE PLUVIAL 2
	SUBCUENCA DE DRENAJE PLUVIAL 3
	SUBCUENCA DE DRENAJE PLUVIAL 4
	SUBCUENCA DE DRENAJE PLUVIAL FINAL
	COLECTOR PRINCIPAL
	COLECTOR SECUNDARIO
	CONDUCCIÓN PLUVIAL EXISTENTE
	PLUVIAL CERRADO
	PLUVIAL ABIERTO
	CONDUCCIONES PROYECTO 4221 - BELLONI
	CÁMARAS DE INSPECCIÓN
	ESTACIÓN DE BOMBEO A ELIMINAR
	LÍNEA DE IMPULSIÓN A ELIMINAR
	ESTACIÓN DE BOMBEO
	LÍNEA DE IMPULSIÓN
	LÍMITE DE PROYECTO 4324 - PIEDRAS BLANCAS
	ASENTAMIENTOS IRREGULARES
	SERVIDUMBRE
	SERVIDUMBRE EXISTENTE
	EXPROPIACIÓN
	ALCANTARILLA

NOTAS	
- LAS DIMENSIONES DE LOS COLECTORES CIRCULARES SE EXPRESAN EN MILÍMETROS.	
- LAS DIMENSIONES DE LAS SECCIONES TANTO TRAPEZOIDALES COMO RECTANGULARES, SE EXPRESAN EN METROS.	
- LAS COTAS ESTÁN REFERIDAS AL CERO WARTON.	

TÉCNICOS CONSORCIO

COORDINADOR GENERAL: Ing. RODOLFO ARADAS	TÉCNICO:
COORDINADOR DEL ÁREA: Ing. MICHAEL NORTON	TÉCNICO:
TÉCNICO: Ing. SANTIAGO URRESTARAZU	TÉCNICO:

GRUPO DE SEGUIMIENTO Y CONTROL (GSC)

PRESIDENTE GSC: Ing. JORGE ALSINA	
COORDINADOR GENERAL: Ing. PABLO GUIDO	
REFERENTE DEL ÁREA: Ing. SONIA PAGALDAY	

PLAN DIRECTOR DE SANEAMIENTO Y DRENAJE URBANO DE MONTEVIDEO

DIAGNÓSTICO	PLAN DIRECTOR	PRIMERA ETAPA
-------------	---------------	---------------

EXPANSIÓN DEL SISTEMA DE SANEAMIENTO Y DRENAJE DE BOLA DE NIEVE
MACROCONDUCCIONES E INTERCEPTORES DE SANEAMIENTO

Nº PROY: 4200	FECHA: OCTUBRE 2019
SUBPROY:	REVISIÓN:
TOMO: XXVII	LÁMINA: E1-BN-01