


REFERENCIAS

- REGIMEN ESPECIFICO
- REGIMEN GENERAL
- REGIMEN PATRIMONIAL
- ANEXO PALACIO LEGISLATIVO

FECHA: MARZO 2008
 ESCALA: 1 - 3.500
 FUENTE: IMM

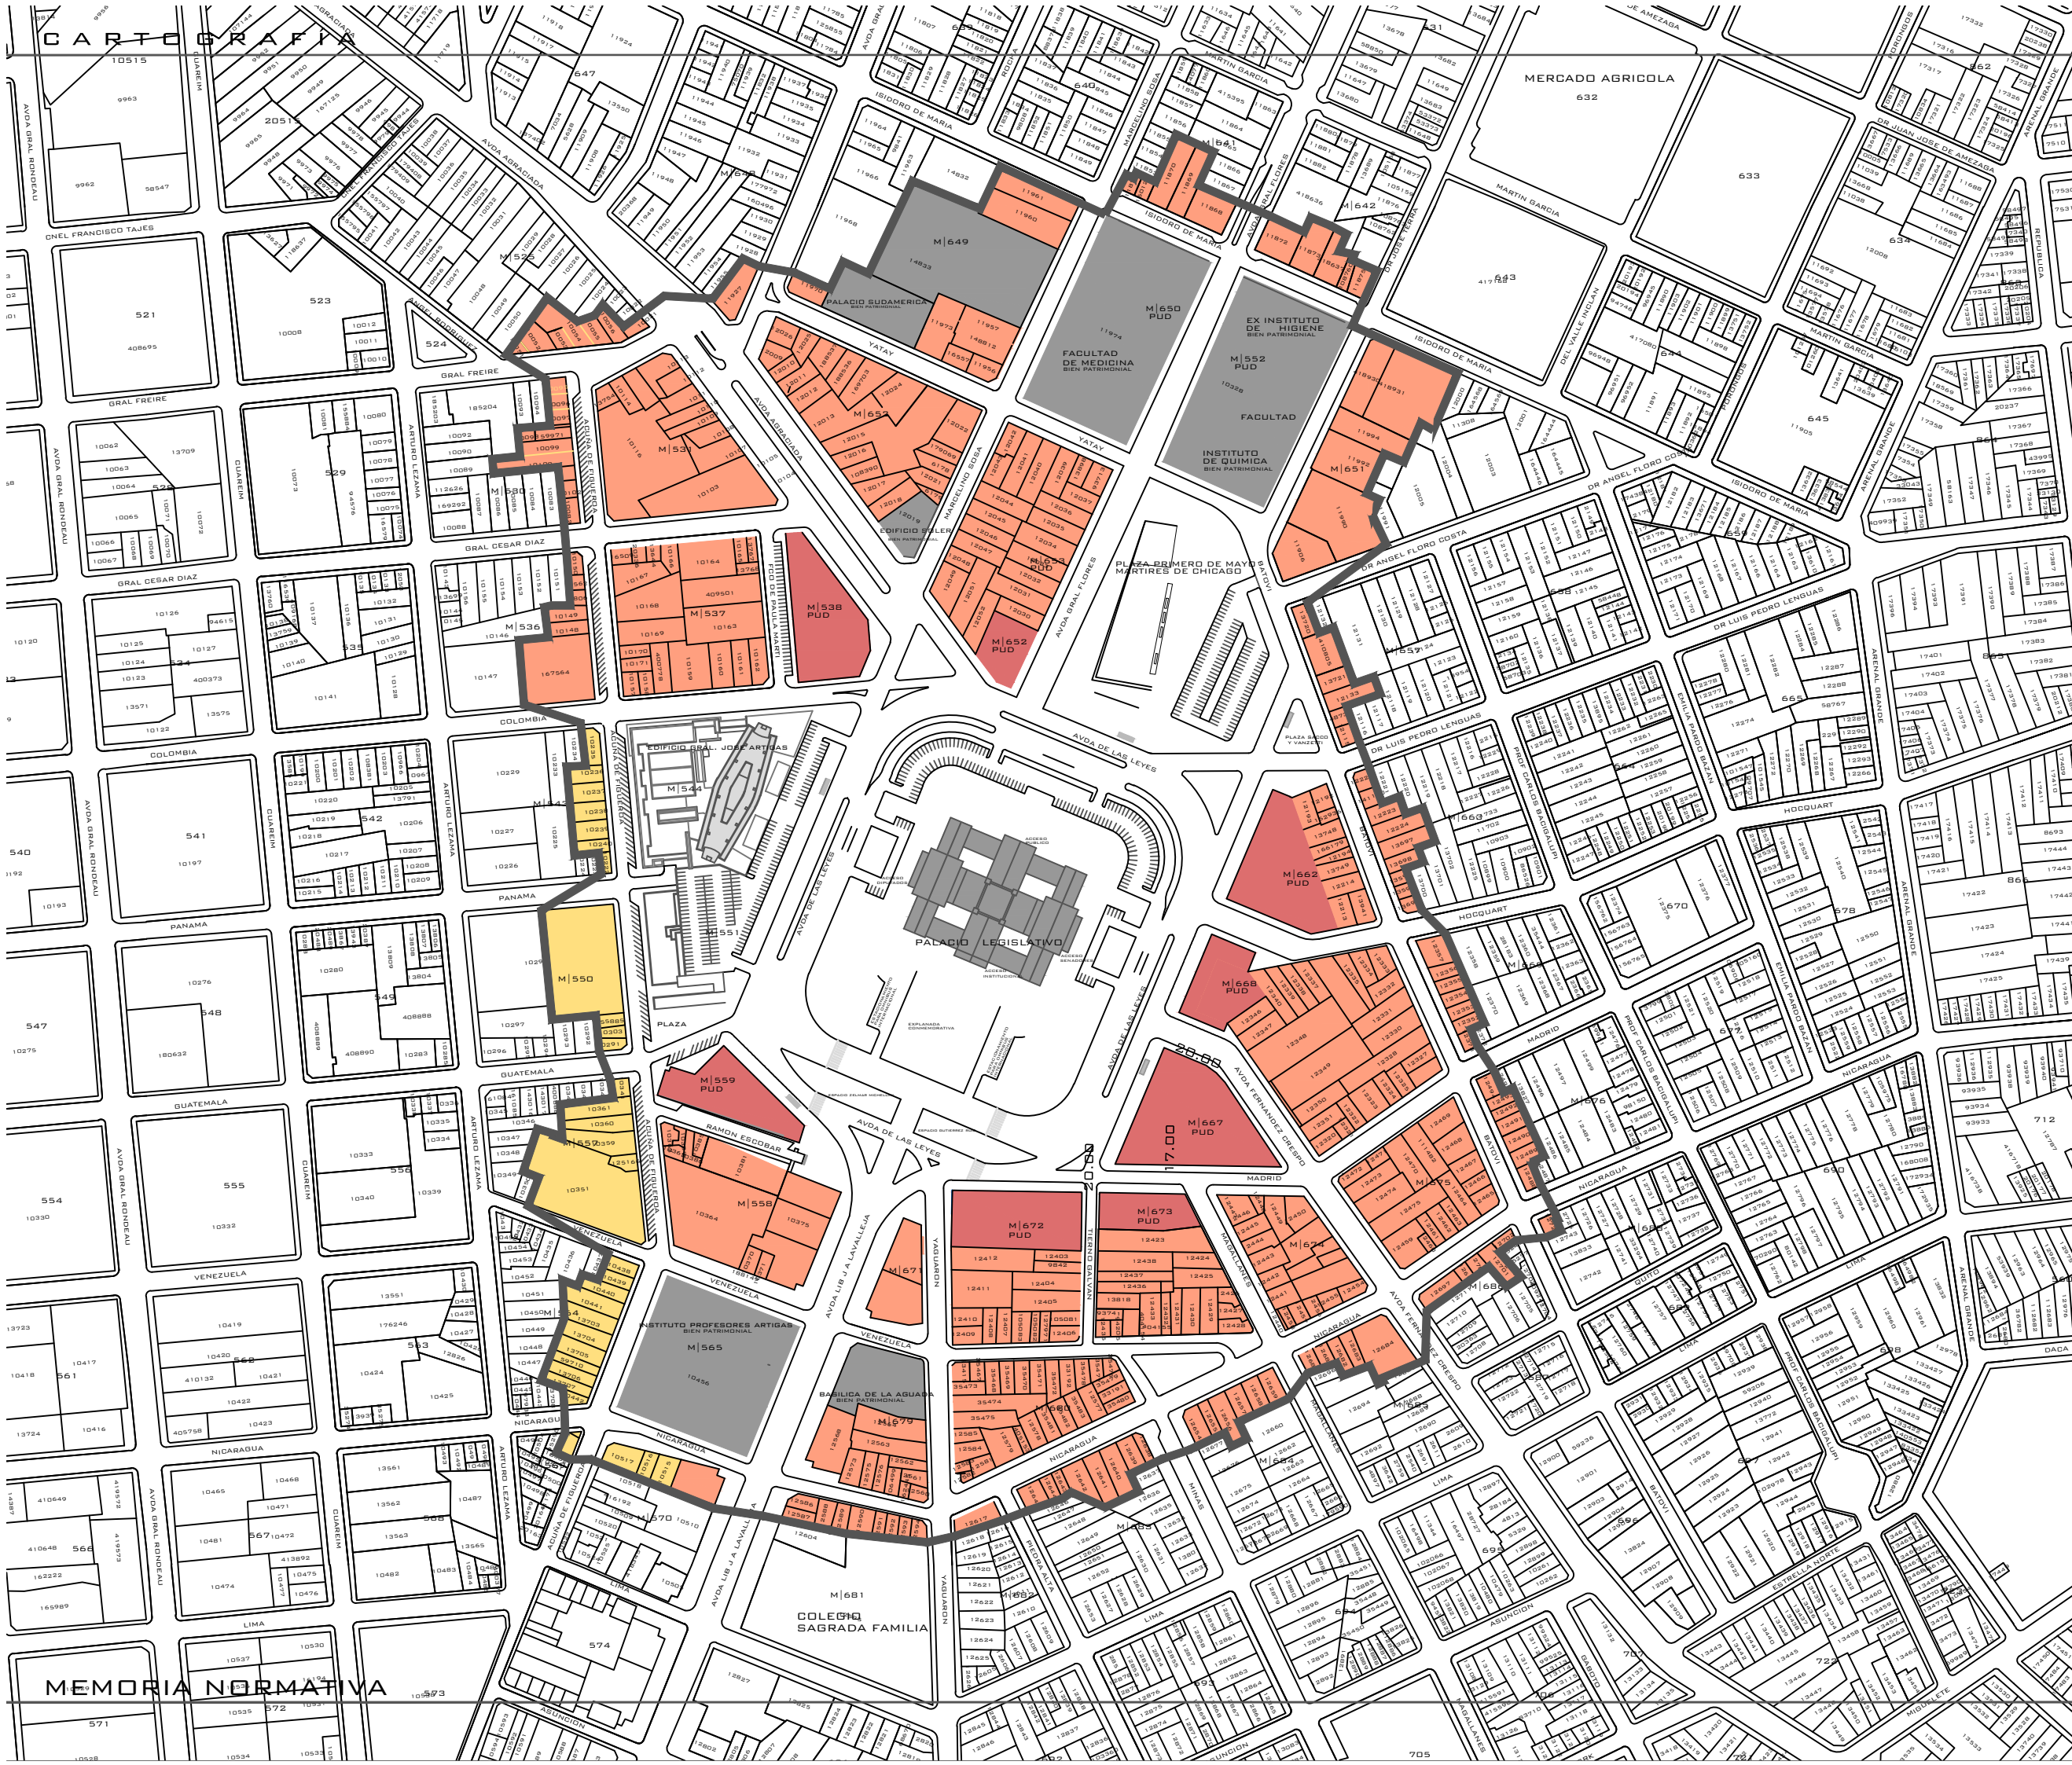


REFERENCIAS

- FOS PUD
- FOS 100 %
- FOS 80 %
- BIENES PATRIMONIALES
- ANEXO P. LEGISLATIVO

FECHA: MARZO 2008
 ESCALA: 1 - 3.500
 FUENTE: IMM



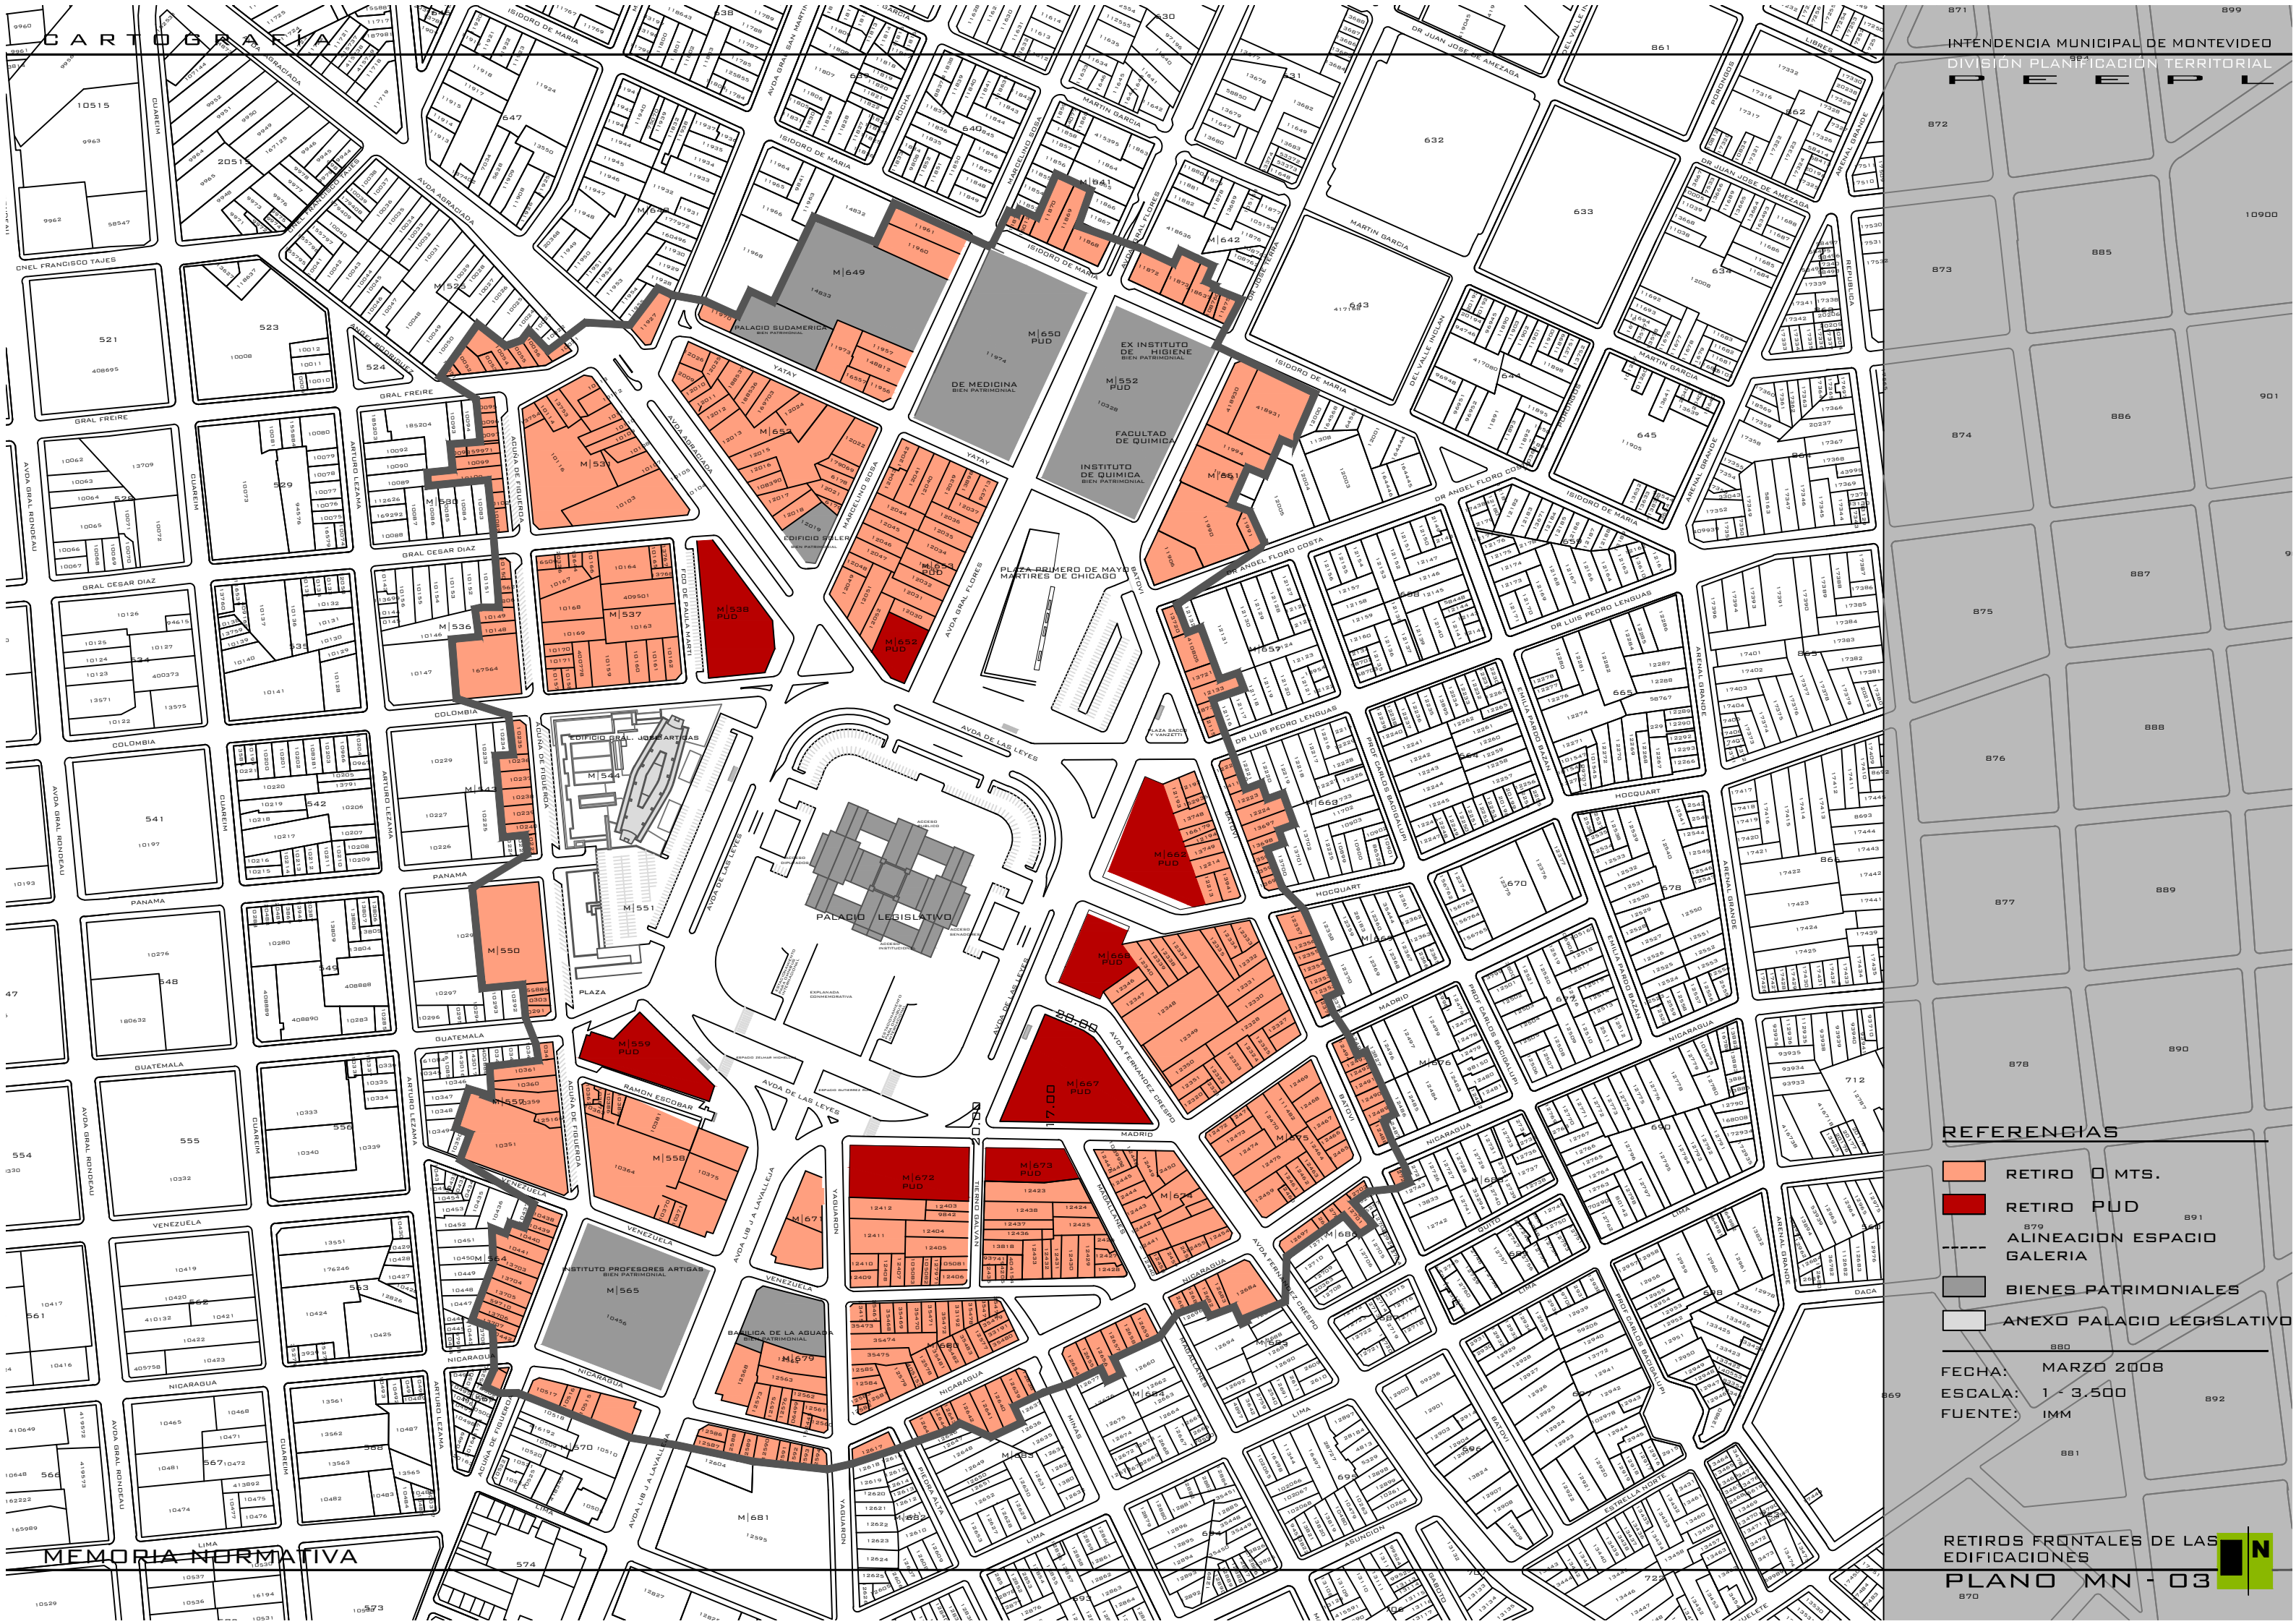


REFERENCIAS

- RETIRO 0 MTS.
- RETIRO PUD
- ALINEACION ESPACIO GALERIA
- BIENES PATRIMONIALES
- ANEXO PALACIO LEGISLATIVO

FECHA: MARZO 2008
 ESCALA: 1 : 3.500
 FUENTE: IMM



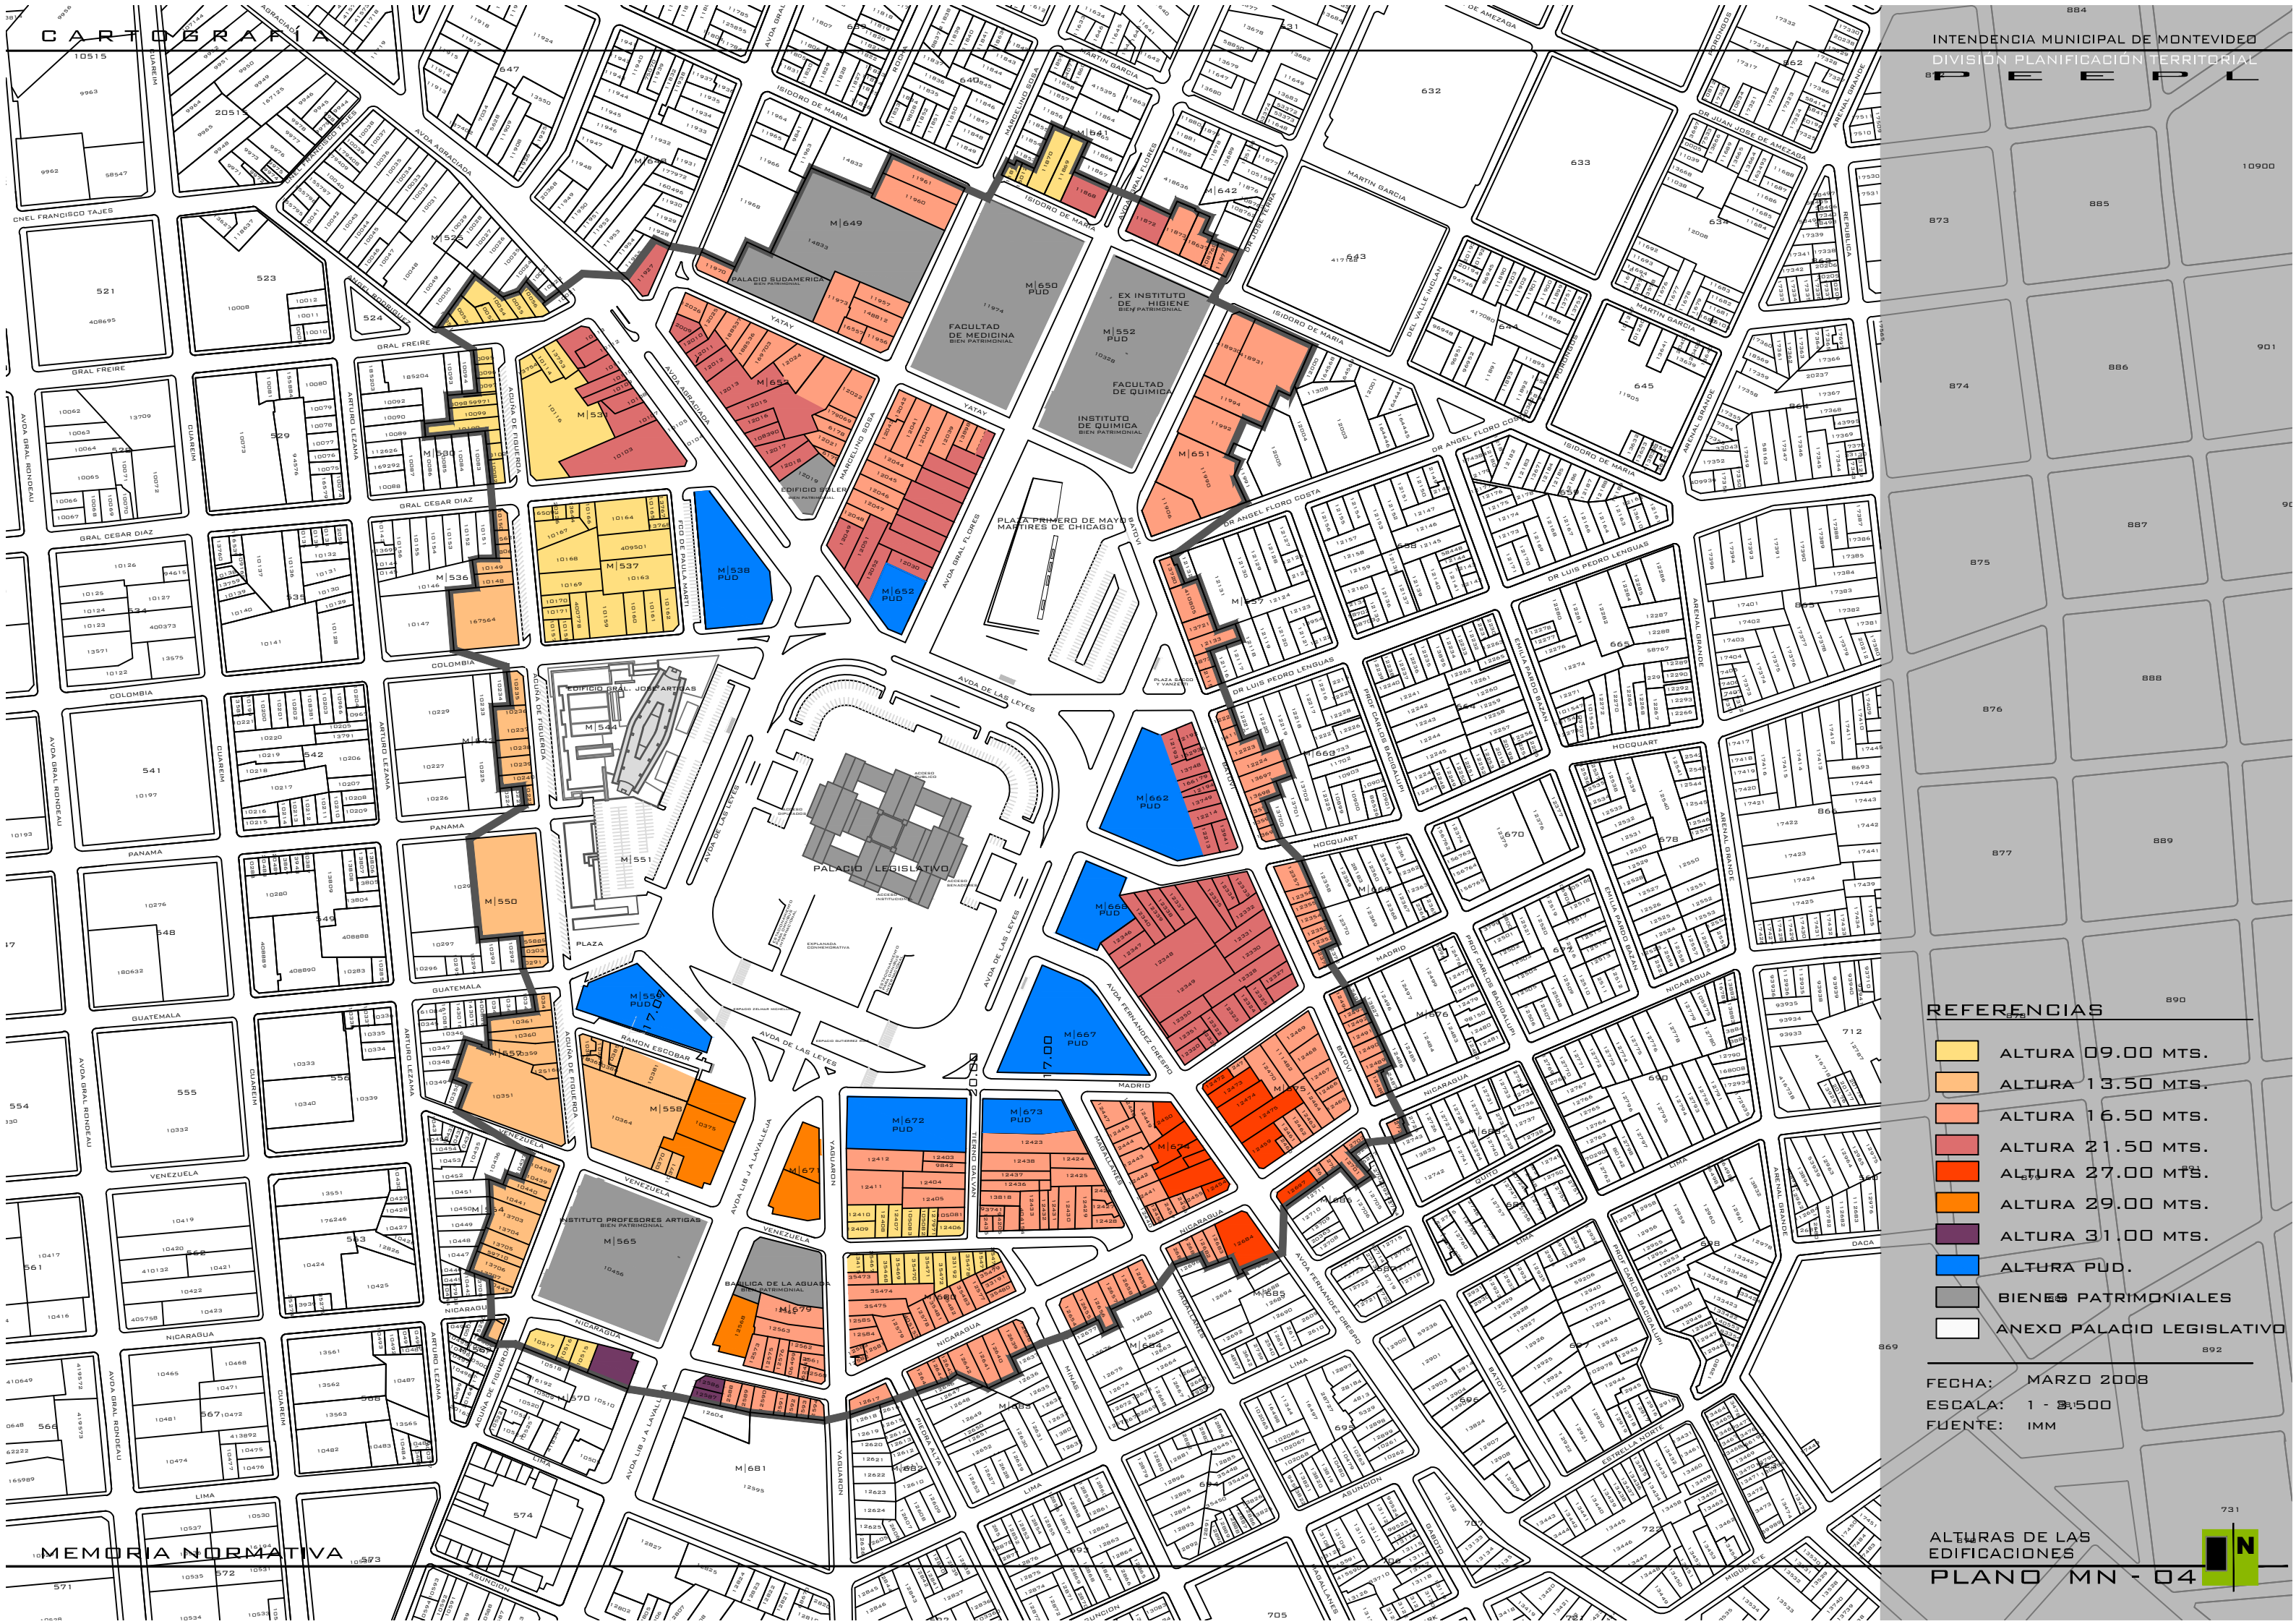


REFERENCIAS

- ALTURA 09.00 MTS.
- ALTURA 13.50 MTS.
- ALTURA 16.50 MTS.
- ALTURA 21.50 MTS.
- ALTURA 27.00 MTS.
- ALTURA 29.00 MTS.
- ALTURA 31.00 MTS.
- ALTURA PUD.
- BIENES PATRIMONIALES
- ANEXO PALACIO LEGISLATIVO

FECHA: MARZO 2008
ESCALA: 1 - 3.500
FUENTE: IMM



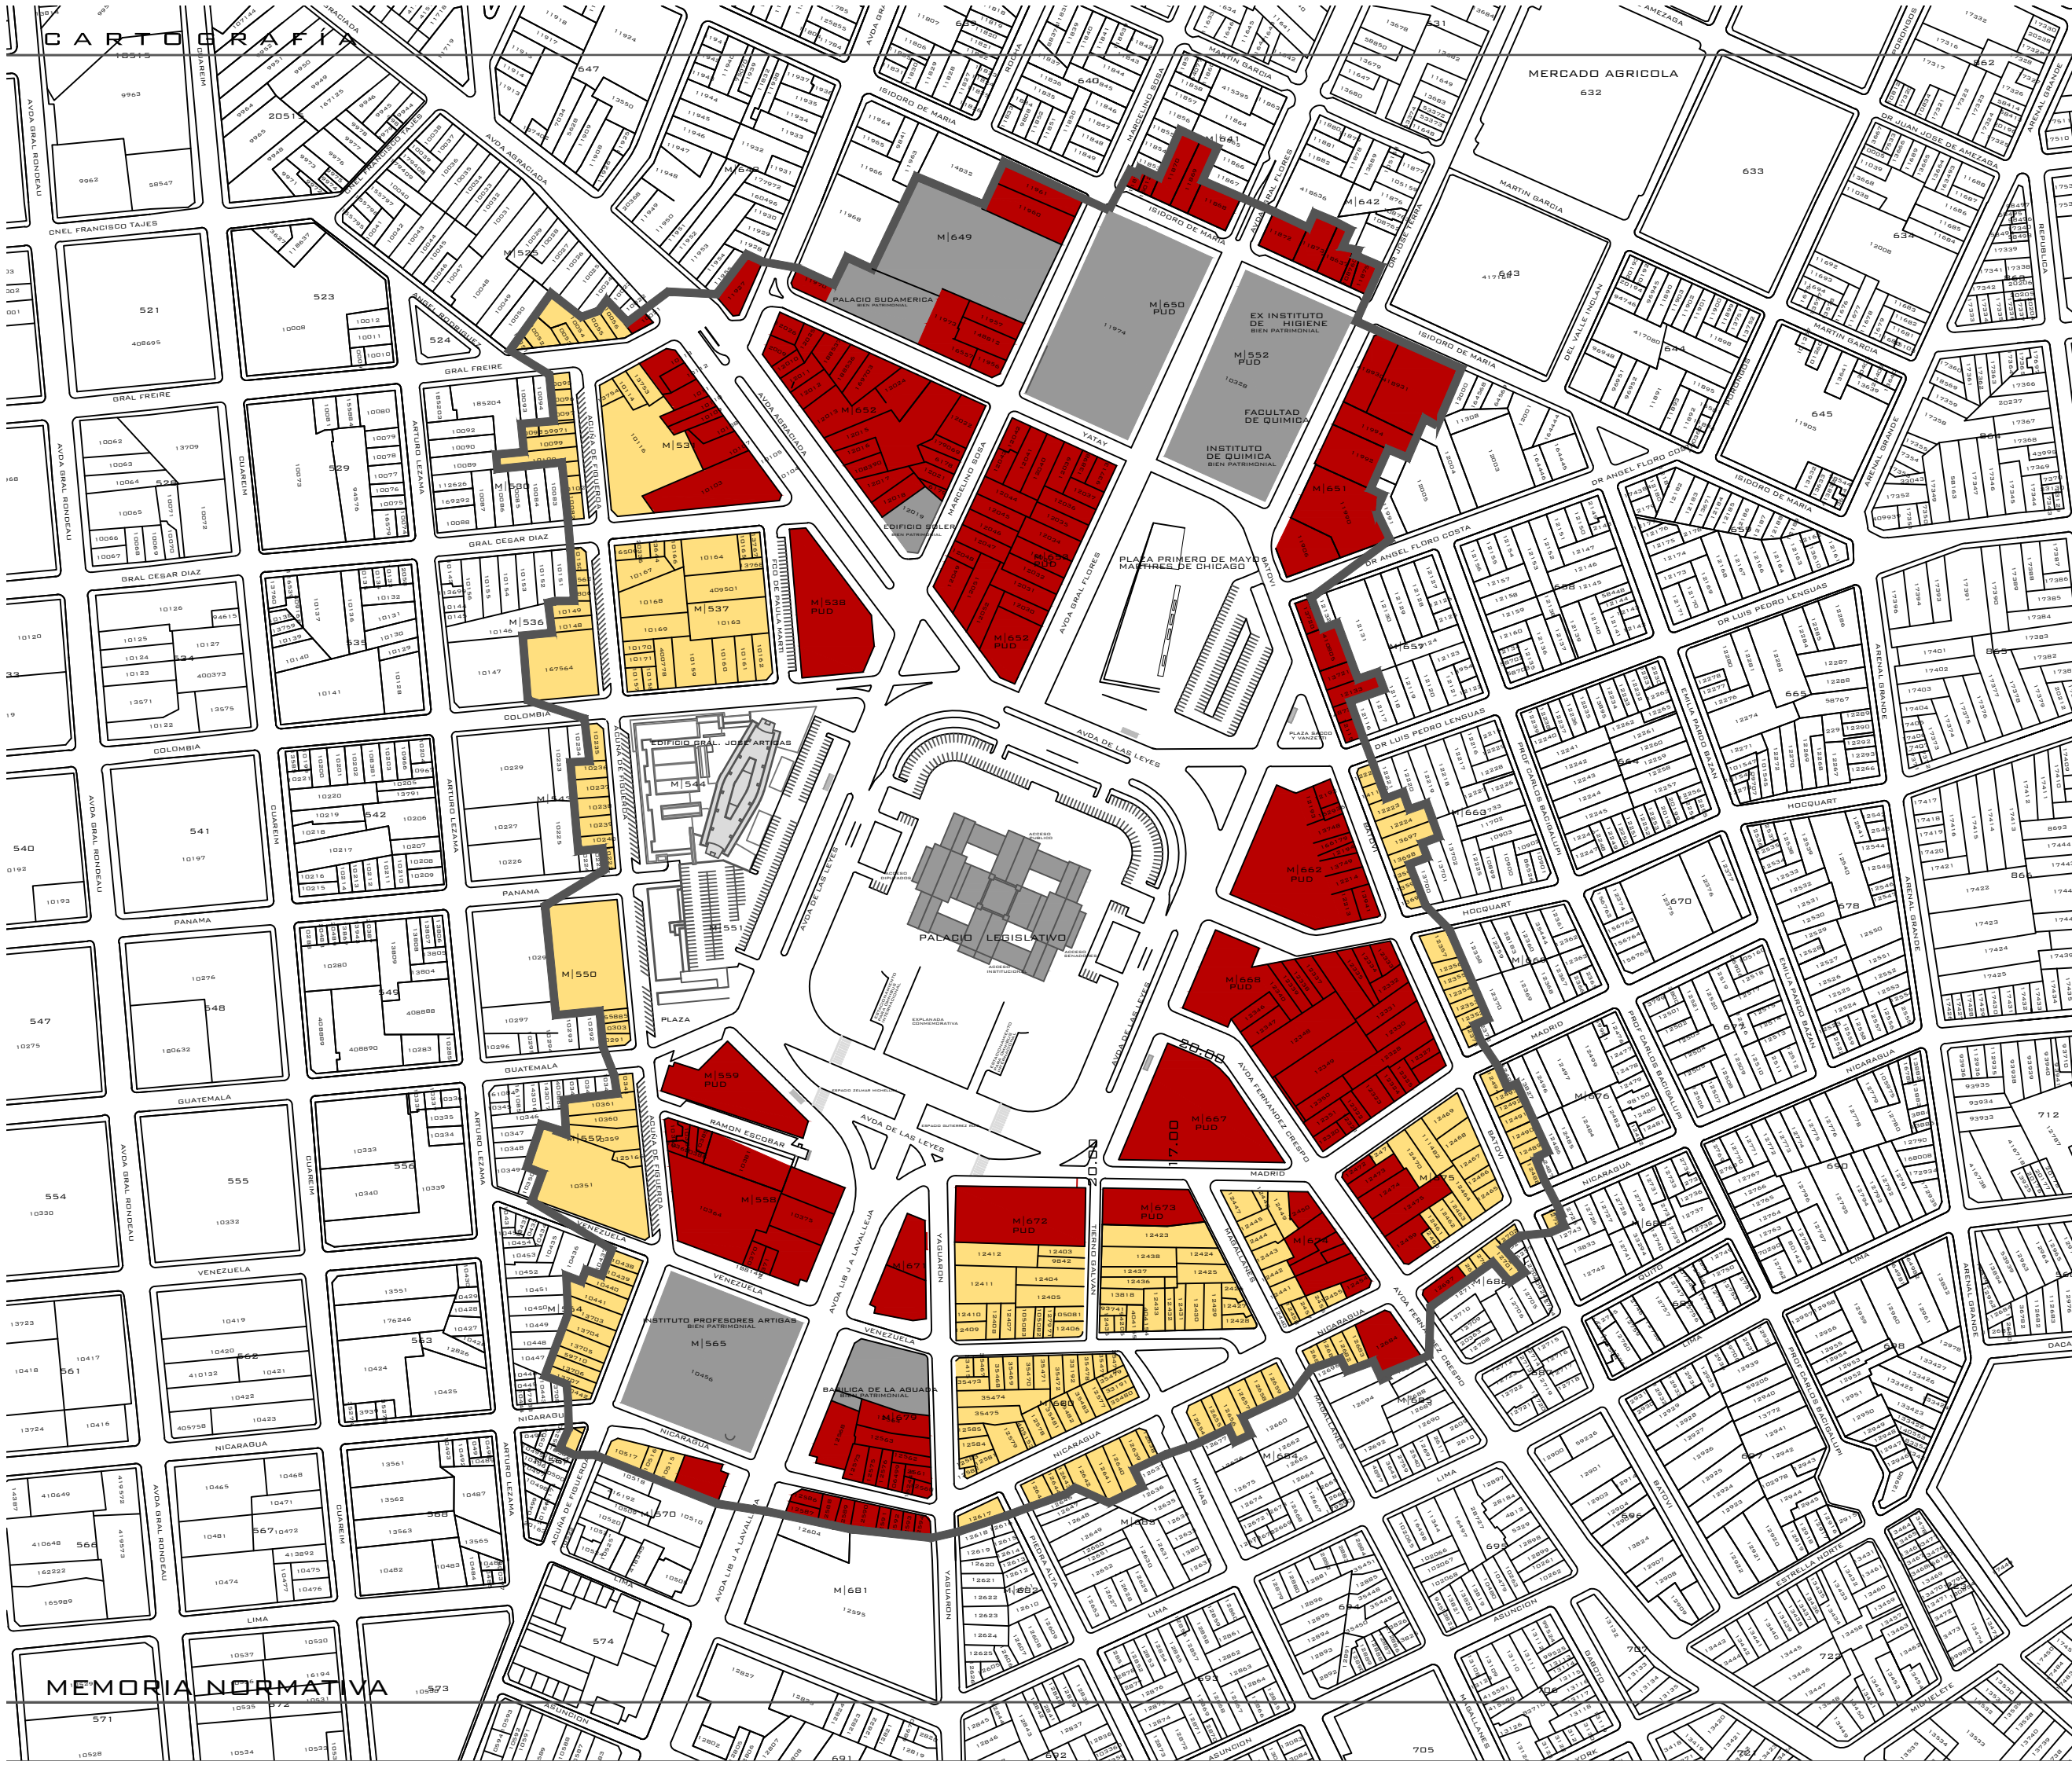

REFERENCIAS

- POLIFUNCIONAL
- RESIDENCIAL
- BIENES PATRIMONIALES
- ANEXO P. LEGISLATIVO

FECHA: MARZO 2008
 ESCALA: 1 - 3.500
 FUENTE: IMM

