
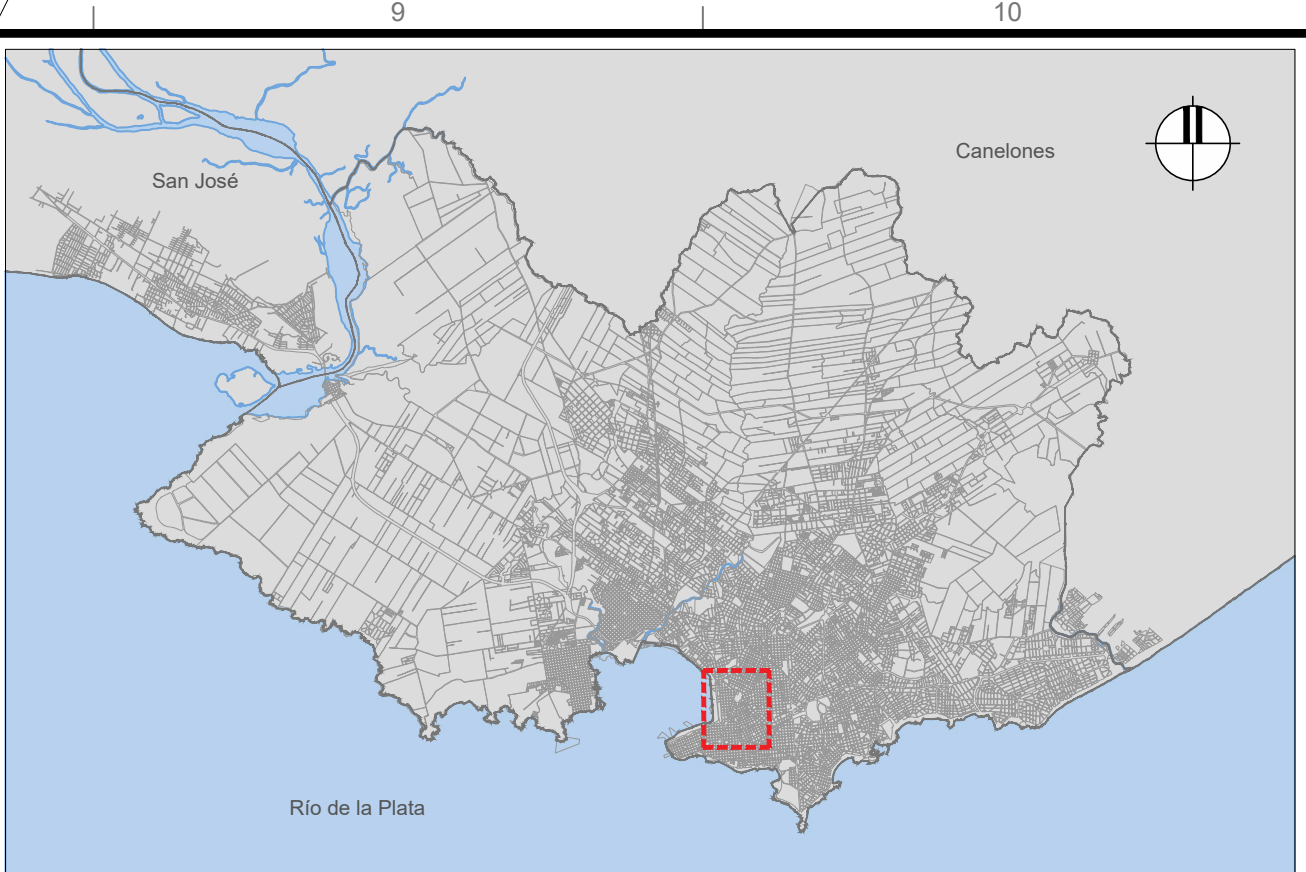


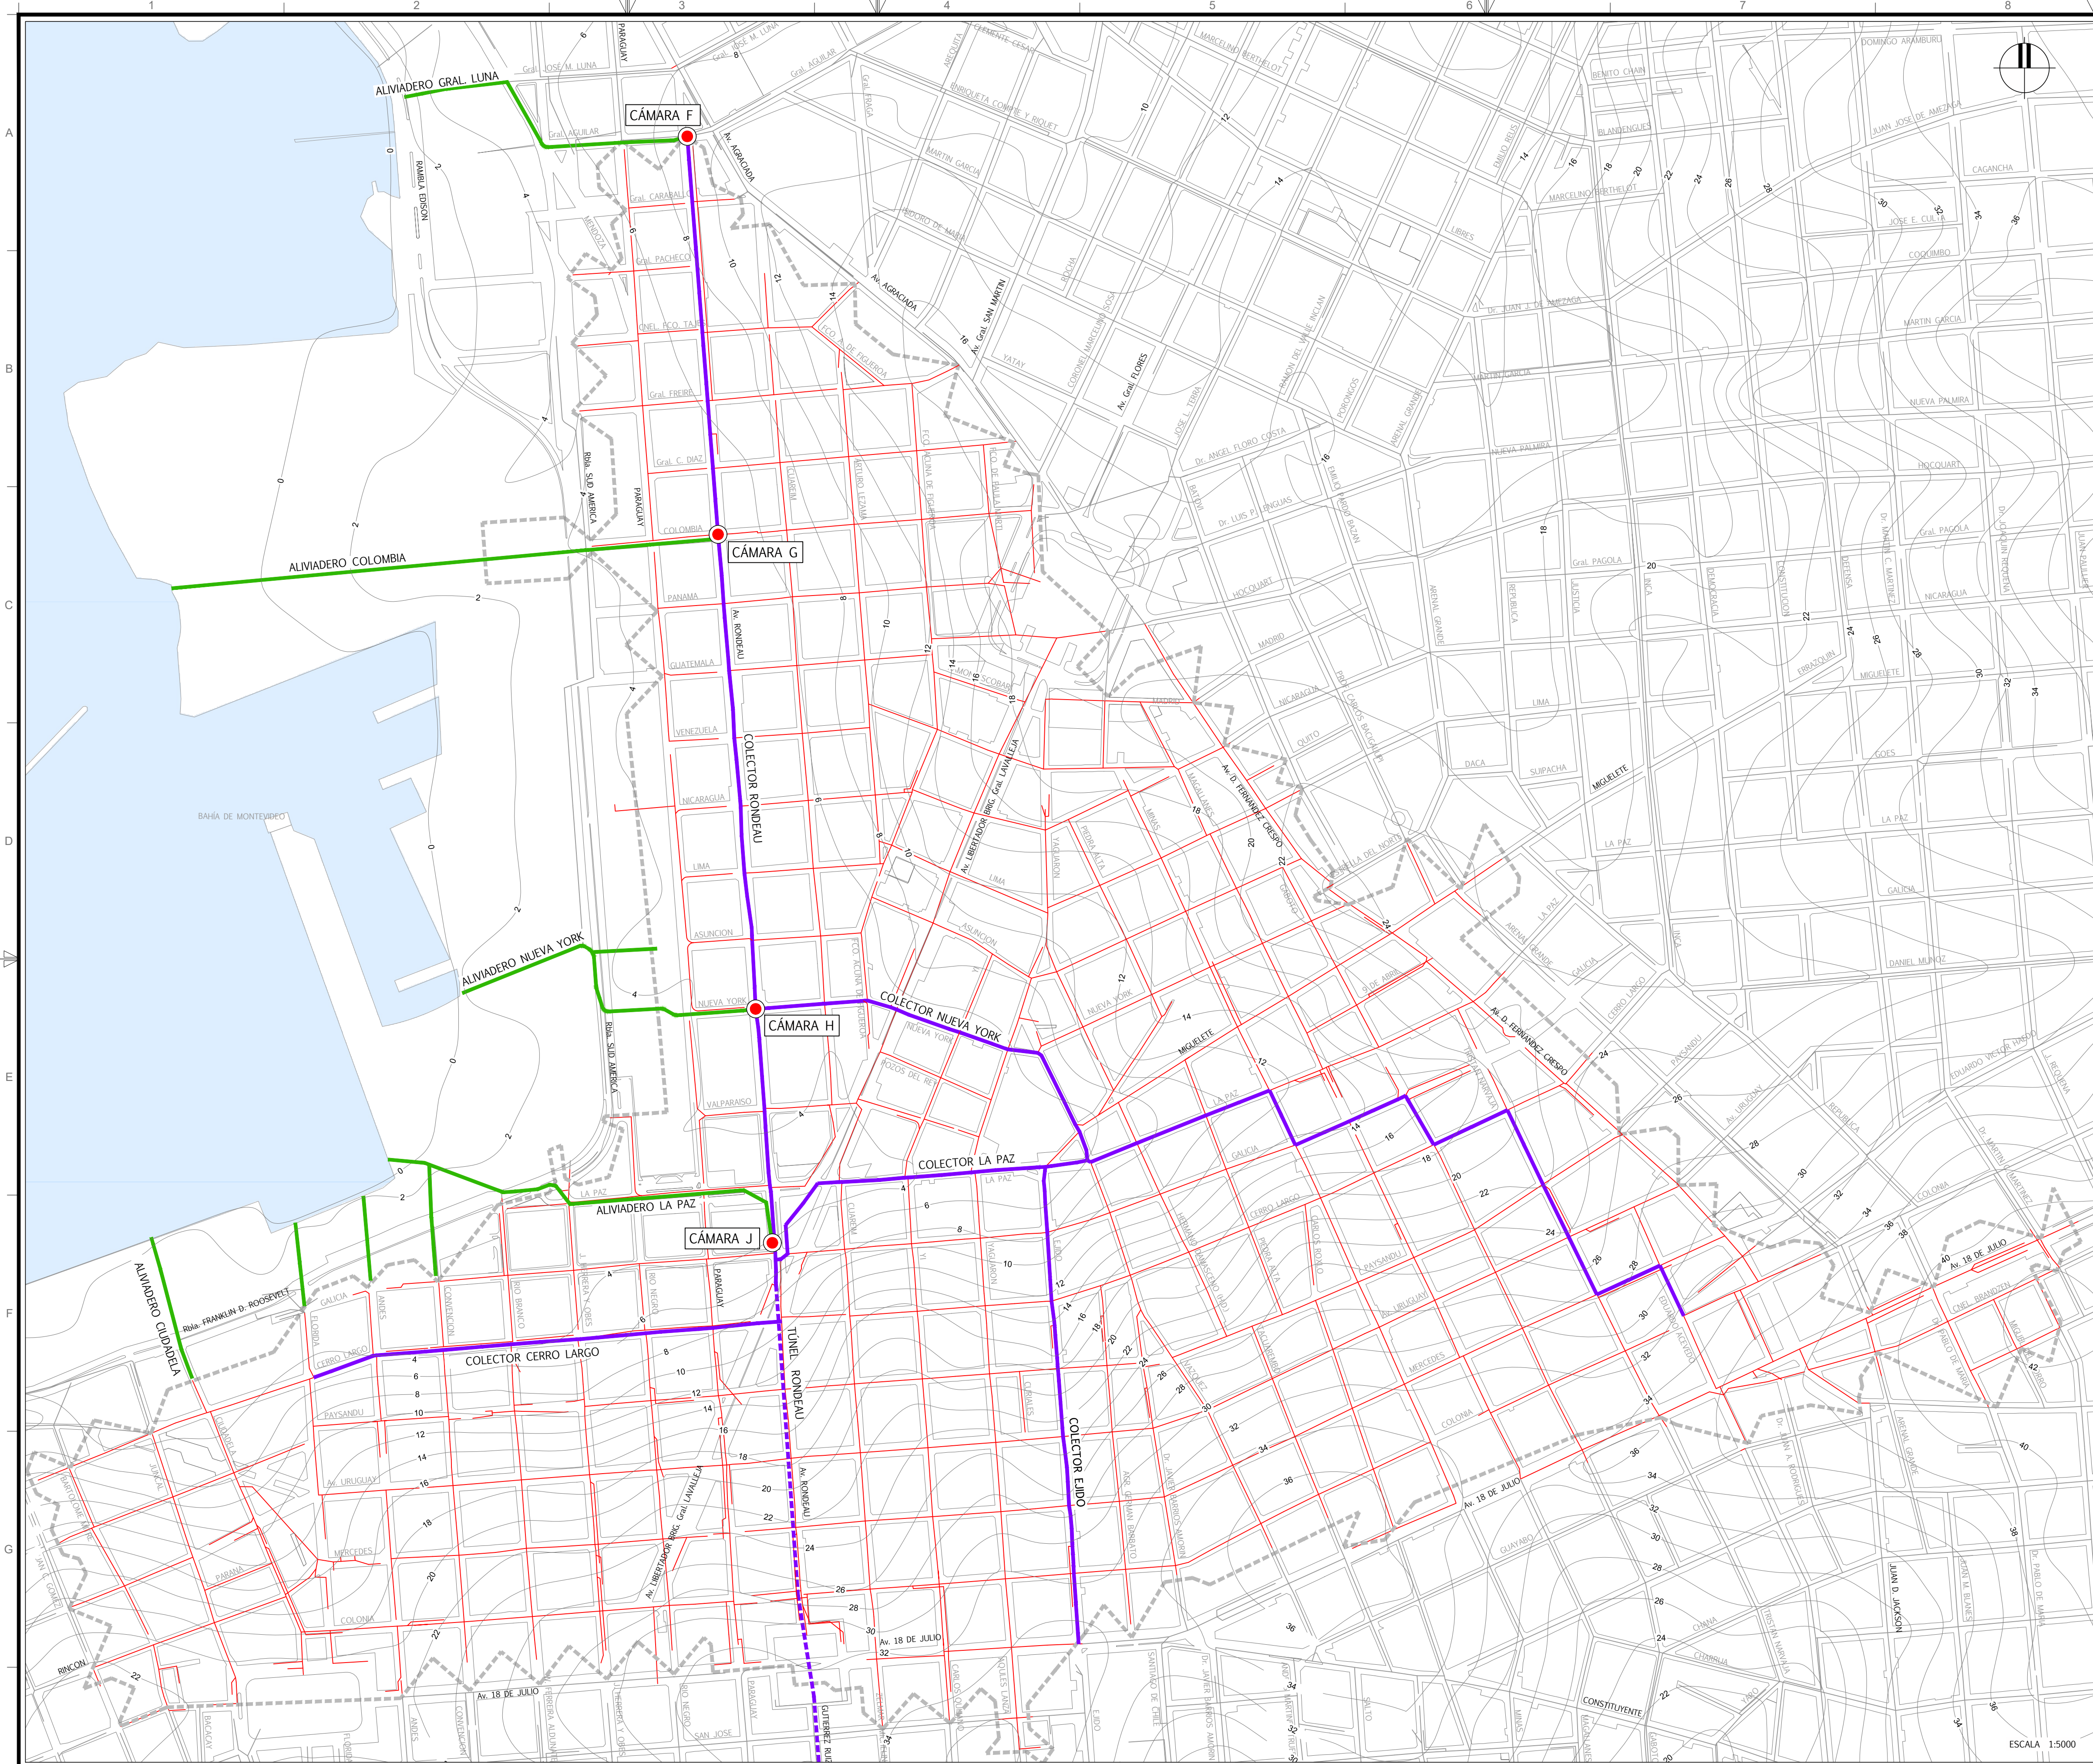

PLANO DE UBICACIÓN
ESCALA 1:5000

NOTAS	
LAS CURVAS DE NIVEL ESTÁN REFERIDAS AL CERO WHARTON	
REFERENCIAS	
SÍMBOLO	DENOMINACIÓN
-----	LÍMITE MICROCUENCA DE LOS MIGUELETES
-----	COLECTOR EXISTENTE PRINCIPAL
-----	COLECTOR TÚNEL RONDEAU
-----	ALIVIADERO
-----	COLECTOR EXISTENTE SECUNDARIO (DENTRO DE MICROCUENCA DE LOS MIGUELETES)
-----	COLECTOR EXISTENTE (FUERA DE MICROCUENCA DE LOS MIGUELETES)
●	CÁMARA DE COMPUERTAS EXISTENTE

TÉCNICOS CONSORCIO

COORDINADOR GENERAL: Ing. RODOLFO ARADAS	TÉCNICO: Ing. CAROLINA MARTÍNEZ
COORDINADOR DEL ÁREA: Ing. MICHAEL NORTON	TÉCNICO: Ing. SANTIAGO SYMONDS
TÉCNICO: Ing. SANTIAGO URRESTARAZU	TÉCNICO:

INTENDENCIA DE MONTEVIDEO

GRUPO DE SEGUIMIENTO Y CONTROL (GSC)

PRESIDENTE GSC:
Ing. JORGE ALSINA

COORDINADOR GENERAL:
Ing. PABLO GUIDO

REFERENTE DEL ÁREA:
Ing. SONIA PAGALDAY

PLAN DIRECTOR DE SANEAMIENTO Y DRENAJE URBANO DE MONTEVIDEO

DIAGNÓSTICO	PLAN DIRECTOR	PRIMERA ETAPA
-------------	---------------	---------------

LINEAMIENTOS ESTRATÉGICOS - CUENCA DEL ARROYO DE LOS MIGUELETES

LÍNEA DE BASE

PLANIMETRÍA GENERAL - SITUACIÓN ACTUAL

Nº PROY: 4200

FECHA: JULIO 2019

SUBPROY: 00

REVISIÓN: 00

TOMO: XXVII

LÁMINA: E1-AM-01