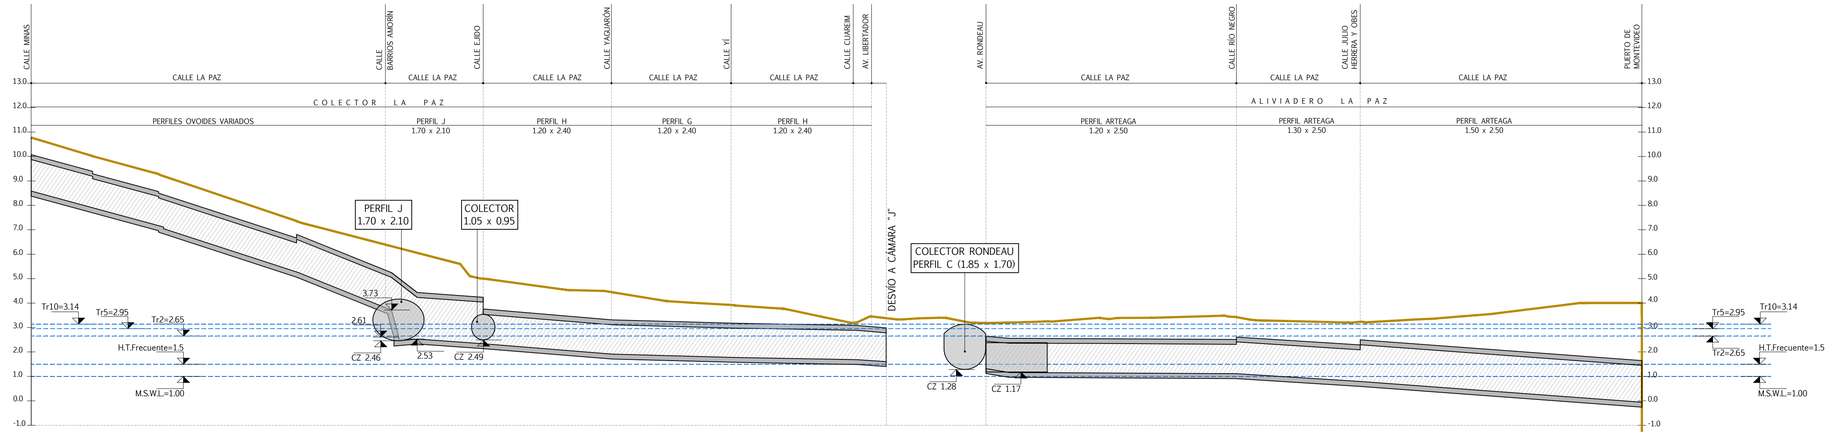

COLECTOR Y ALIVIADERO LA PAZ
PERFIL LONGITUDINAL

ESCALA VERT. 1:125
ESCALA HORIZ. 1:250

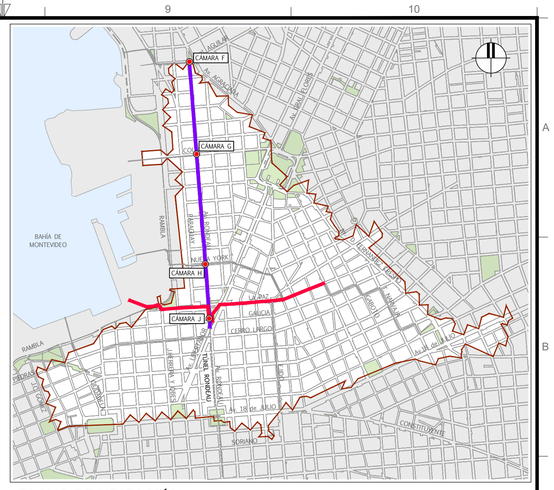
CÁMARA F
CÁMARA G
CÁMARA H
CÁMARA J
BAHÍA DE MONTEVIDEO
Yí
Av. Agraciada
Av. Gral. Flores
Av. Libertador
Av. Rondeau
