



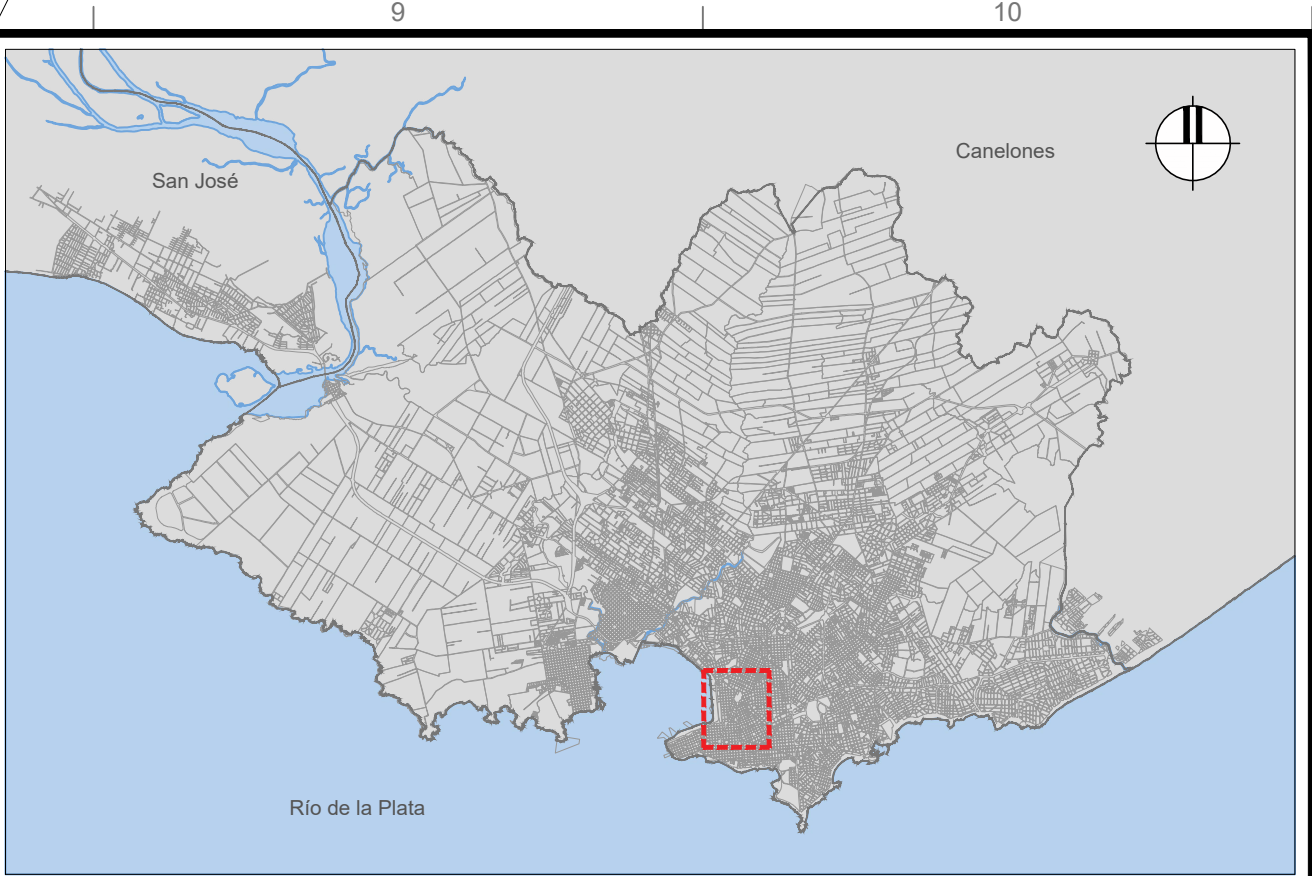

PLANO DE UBICACIÓN  
ESCALA 1:50,000

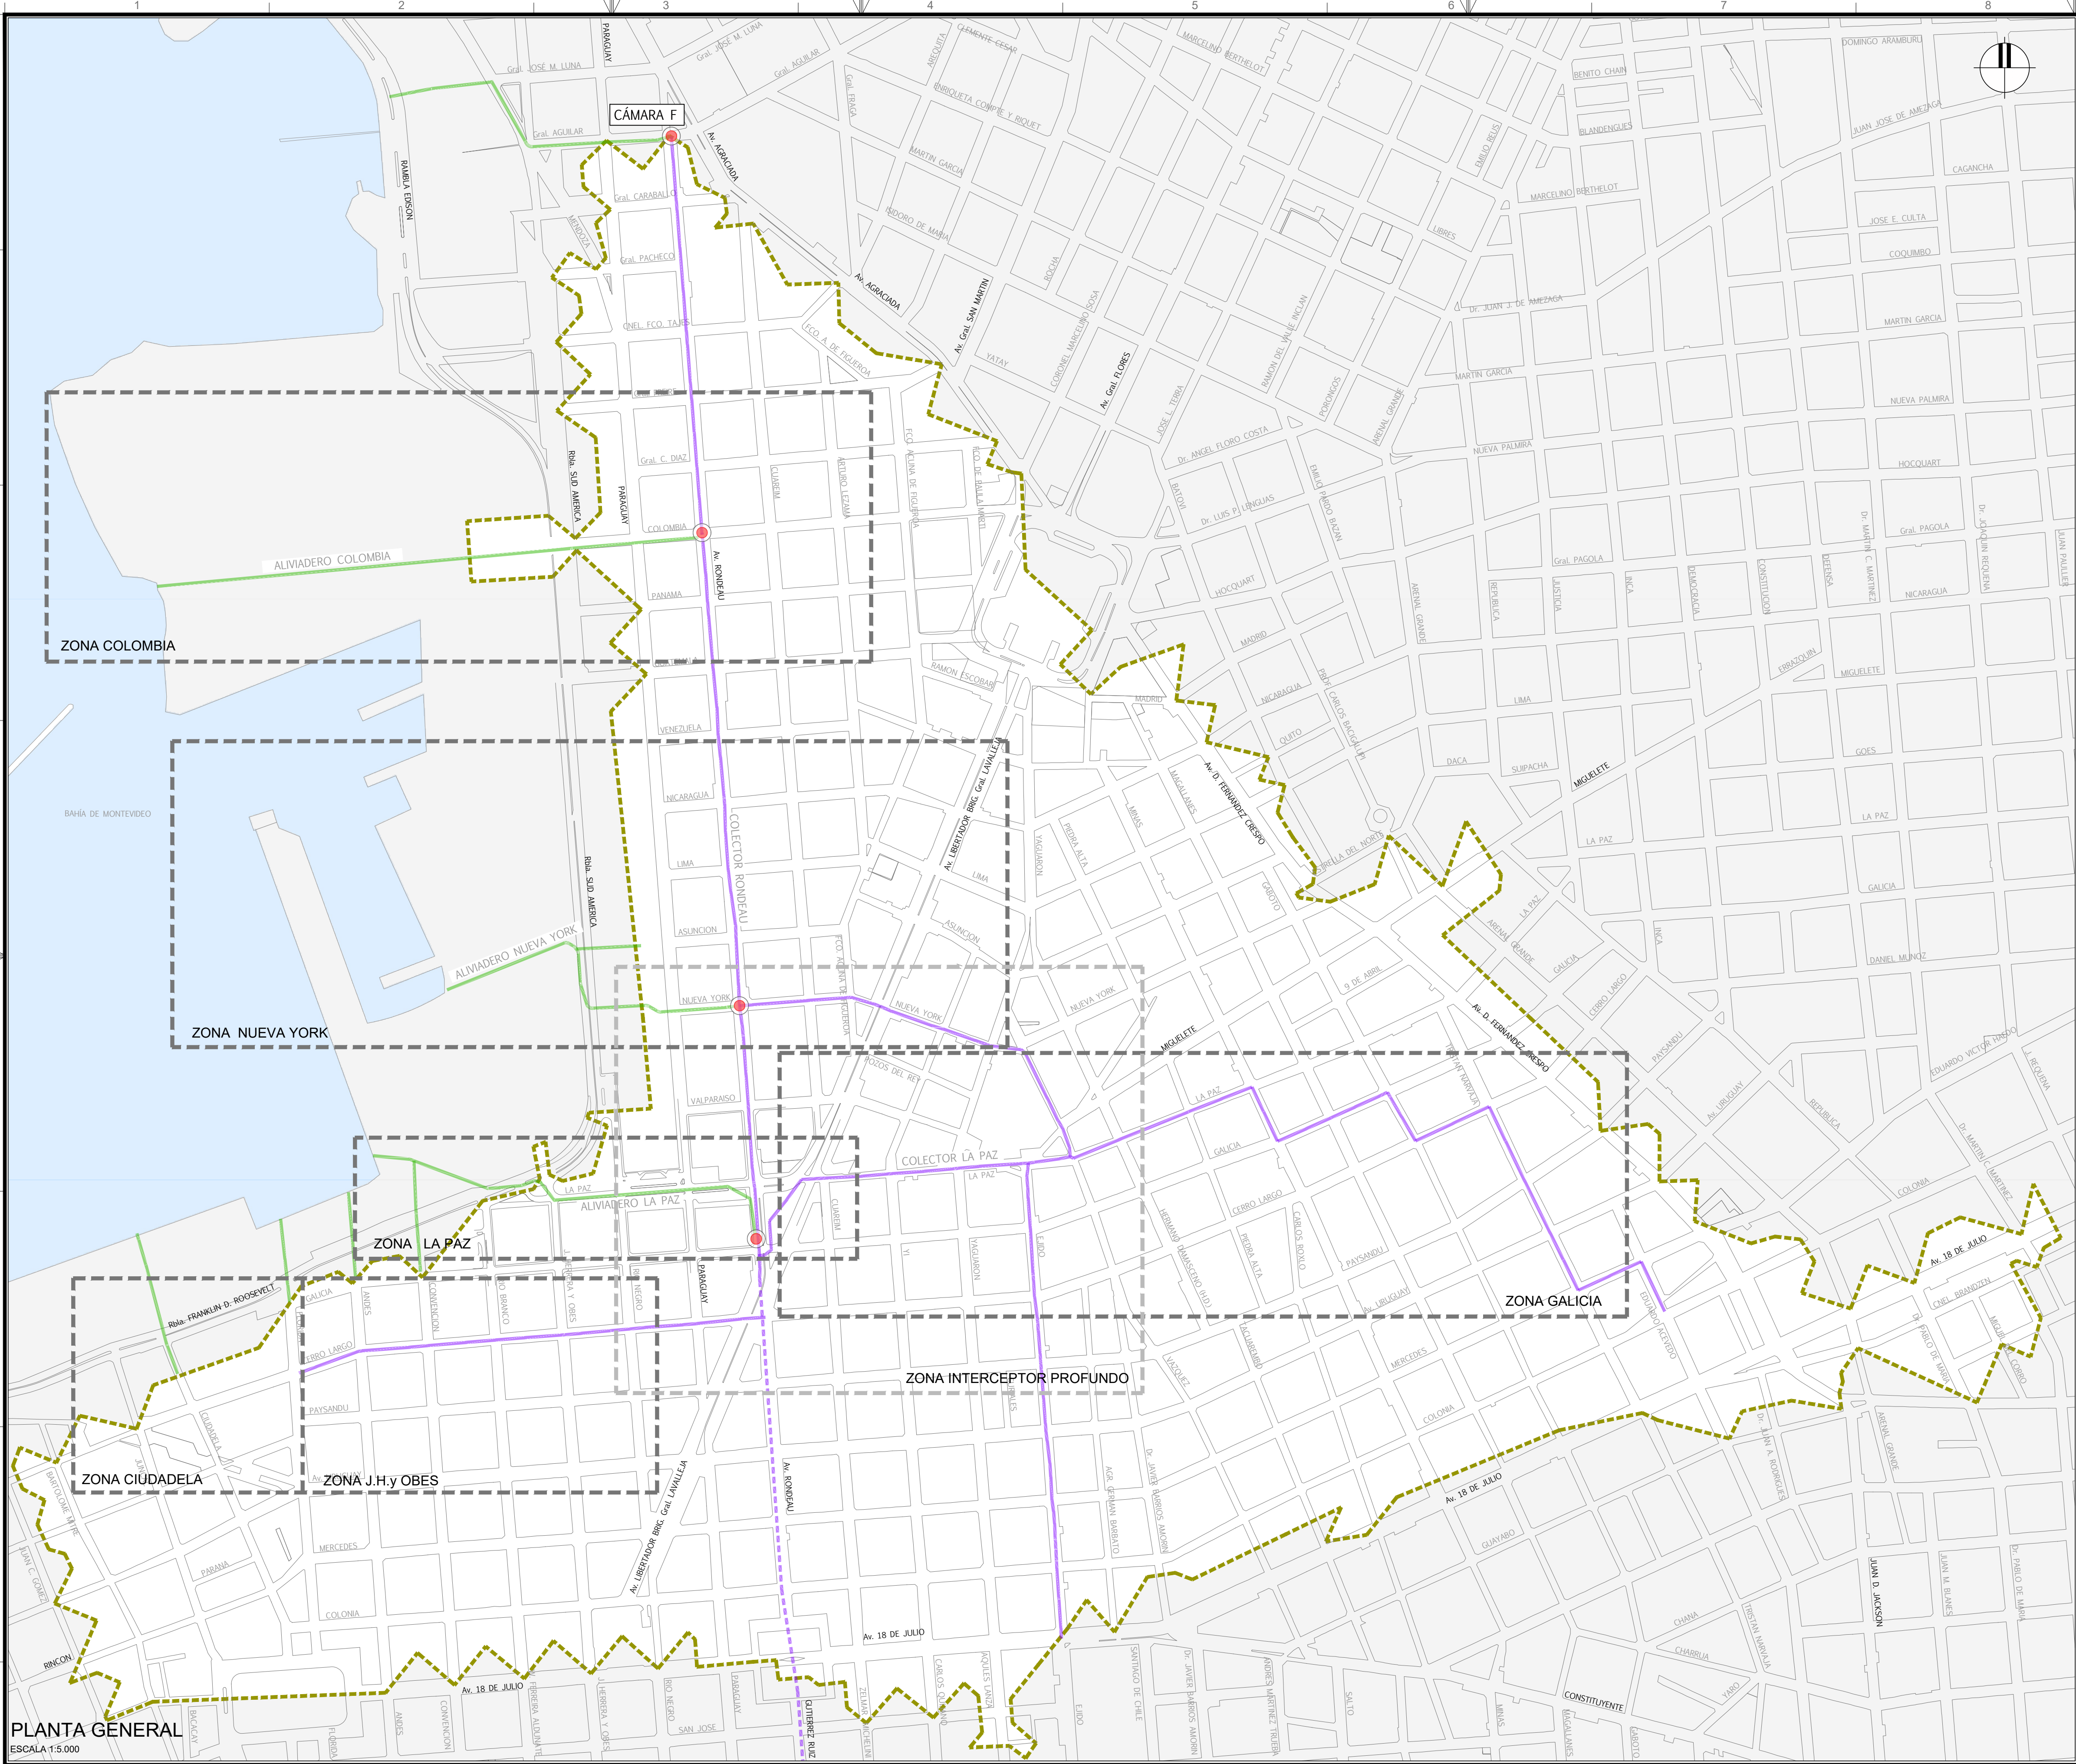

**TÉCNICOS CONSORCIO**

|                                              |                                    |
|----------------------------------------------|------------------------------------|
| COORDINADOR GENERAL:<br>Ing. RODOLFO ARADAS  | TÉCNICO:<br>Ing. CAROLINA MARTÍNEZ |
| COORDINADOR DEL ÁREA:<br>Ing. MICHAEL NORTON | TÉCNICO:<br>Ing. SANTIAGO SYMONDS  |
| TÉCNICO:<br>Ing. SANTIAGO URRESTARAZU        | TÉCNICO:                           |



**INTENDENCIA  
DE MONTEVIDEO**

**GRUPO DE SEGUIMIENTO Y CONTROL (GSC)**

|                                            |
|--------------------------------------------|
| PRESIDENTE GSC:<br>Ing. JORGE ALSINA       |
| COORDINADOR GENERAL:<br>Ing. PABLO GUIDO   |
| REFERENTE DEL ÁREA:<br>Ing. SONIA PAGALDAY |

**PLAN DIRECTOR DE SANEAMIENTO Y DRENAJE URBANO DE MONTEVIDEO**

| DIAGNÓSTICO   | PLAN DIRECTOR | PRIMERA ETAPA |
|---|---------------|---------------|
| LINEAMIENTOS ESTRATÉGICOS - CUENCA DEL ARROYO DE LOS MIGUELETES<br>MITIGACIÓN DE INUNDACIONES<br>ZONAS DE ACTUACIÓN |               |               |

|                  |                      |
|------------------|----------------------|
| Nº PROY:<br>4200 | FECHA:<br>JULIO 2019 |
| SUBPROY:         | REVISIÓN:<br>00      |
| TOMO:<br>XXVII   | LÁMINA:<br>E1-AM-03  |