
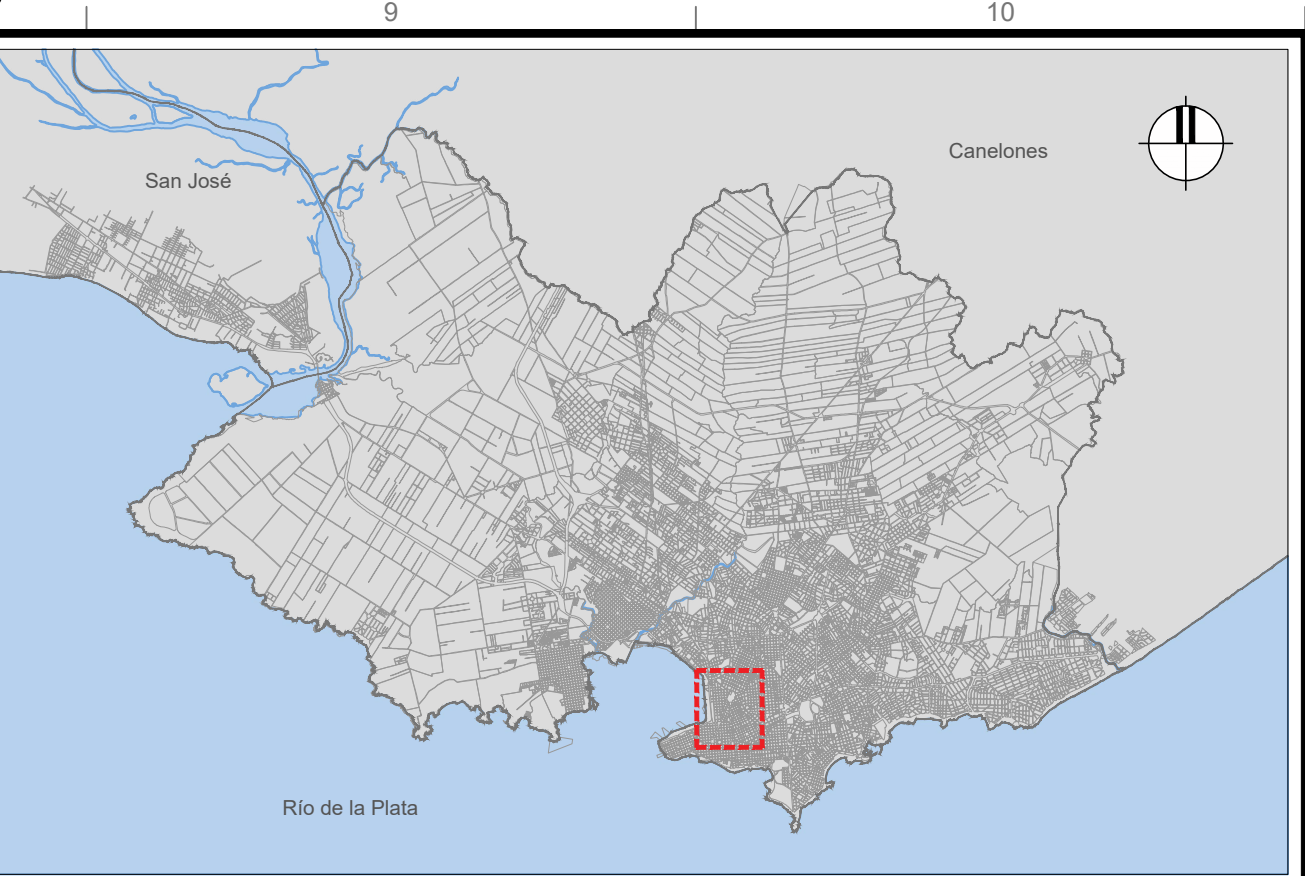


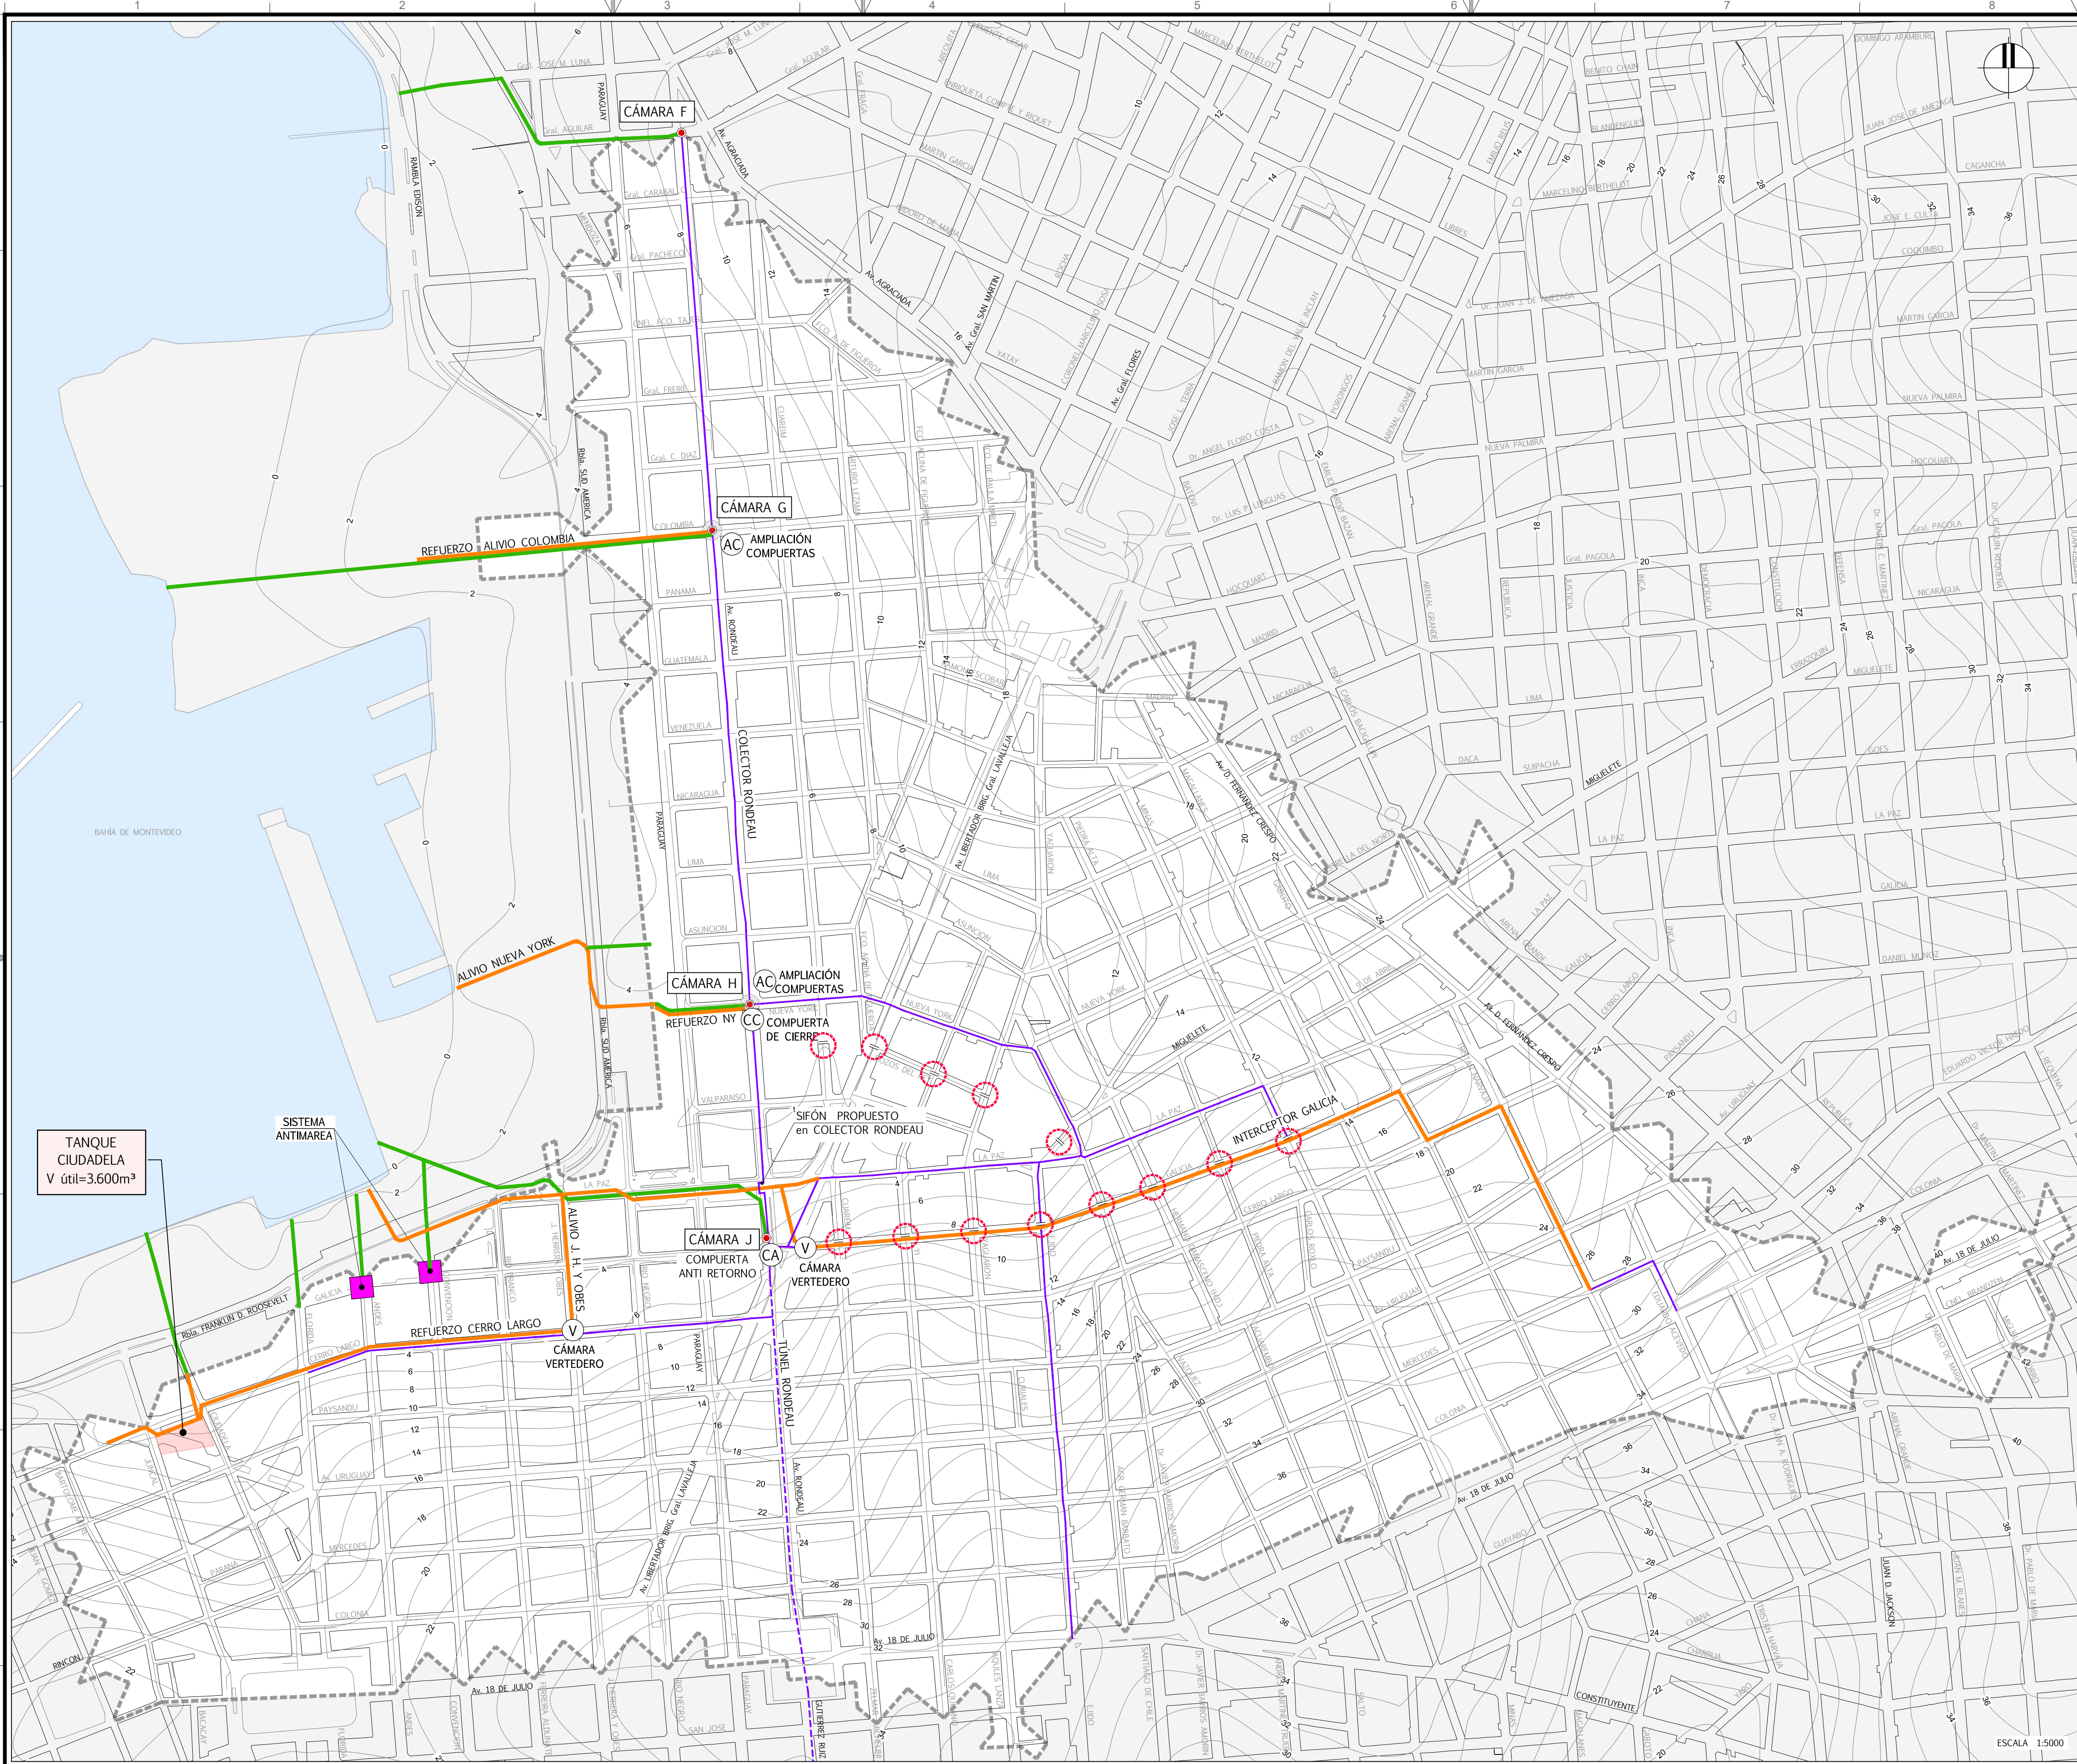

PLANO DE UBICACIÓN
ESCALA S/E

NOTAS

- LAS CURVAS DE NIVEL ESTÁN REFERIDAS AL CERO WHARTON
- LA ALTERNATIVA 1A SE BASA EN EL AUMENTO DE LA CAPACIDAD DE CONDUCCIÓN Y SALIDA. LA MAYOR PROPORCIÓN DEL CAUDAL SE ALIVA POR LA PAZ, Y EN MENOR MEDIDA POR NUEVA YORK.

REFERENCIAS	
SÍMBOLO	DENOMINACIÓN
	LÍMITE MICROCUENCA DE LOS MIGUELETES
	COLECTOR EXISTENTE PRINCIPAL
	COLECTOR TÚNEL RONDEAU
	ALIVIADEROS EXISTENTES
	CONDUCCIONES Y REFUERZOS NUEVOS
	COLECTOR EXISTENTES
	TABIQUES



TÉCNICOS CONSORCIO			
COORDINADOR GENERAL:	Ing. RODOLFO ARADAS	TÉCNICO:	Ing. CAROLINA MARTÍNEZ
COORDINADOR DEL ÁREA:	Ing. MICHAEL NORTON	TÉCNICO:	Ing. SANTIAGO SYMONDS
TÉCNICO:	Ing. SANTIAGO URRESTARAZU	TÉCNICO:	



INTENDENCIA
DE MONTEVIDEO

GRUPO DE SEGUIMIENTO Y CONTROL (GSC)	
PRESIDENTE GSC:	Ing. JORGE ALSINA
COORDINADOR GENERAL:	Ing. PABLO GUIDO
REFERENTE DEL ÁREA:	Ing. SONIA PAGALDAY

PLAN DIRECTOR DE SANEAMIENTO Y DRENAJE URBANO DE MONTEVIDEO			Nº PROY:	FECHA:
DIAGNÓSTICO	PLAN DIRECTOR	PRIMERA ETAPA	4200	JULIO 2019
LINEAMIENTOS ESTRATÉGICOS - CUENCA DEL ARROYO DE LOS MIGUELETES MITIGACIÓN DE INUNDACIONES ALTERNATIVA 1A			SUBPROY:	REVISIÓN:
			TOMO:	LÁMINA:
			XXVII	E1-AM-04