
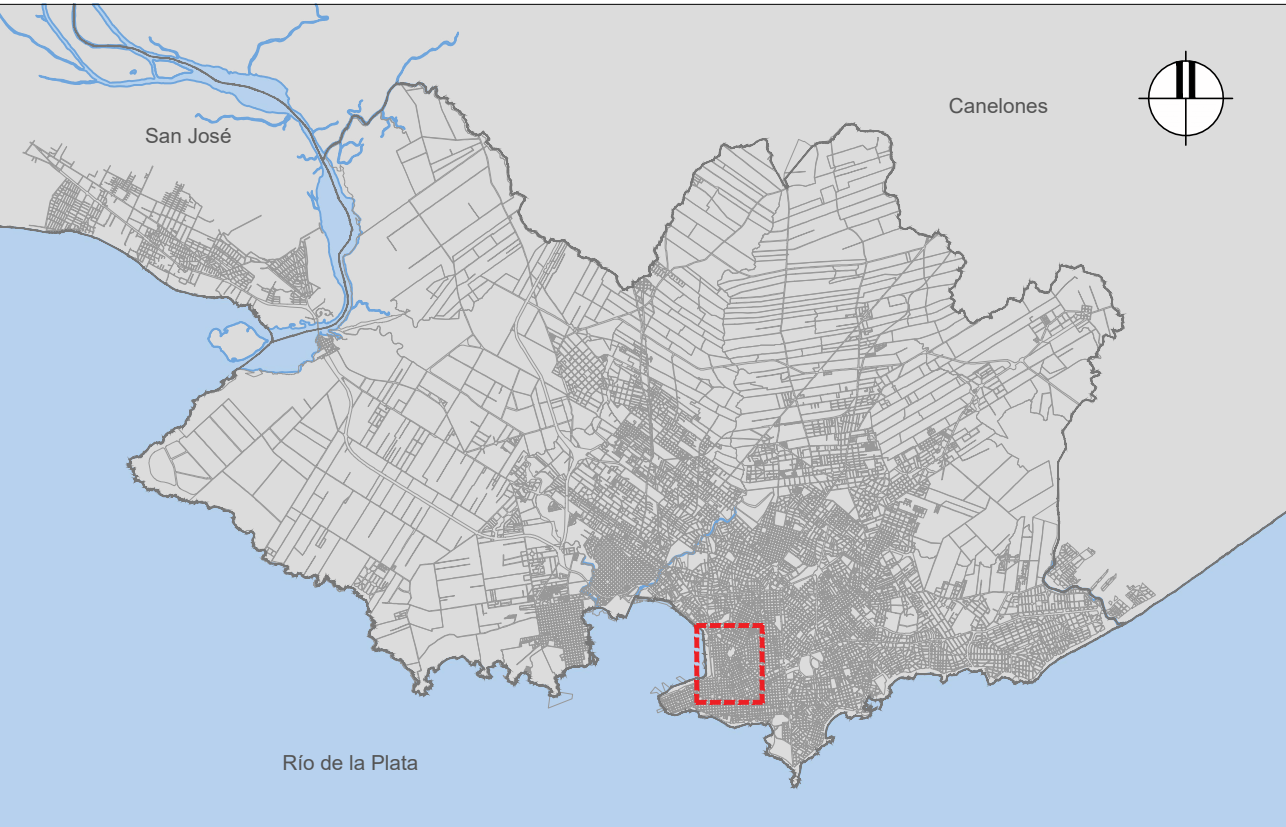


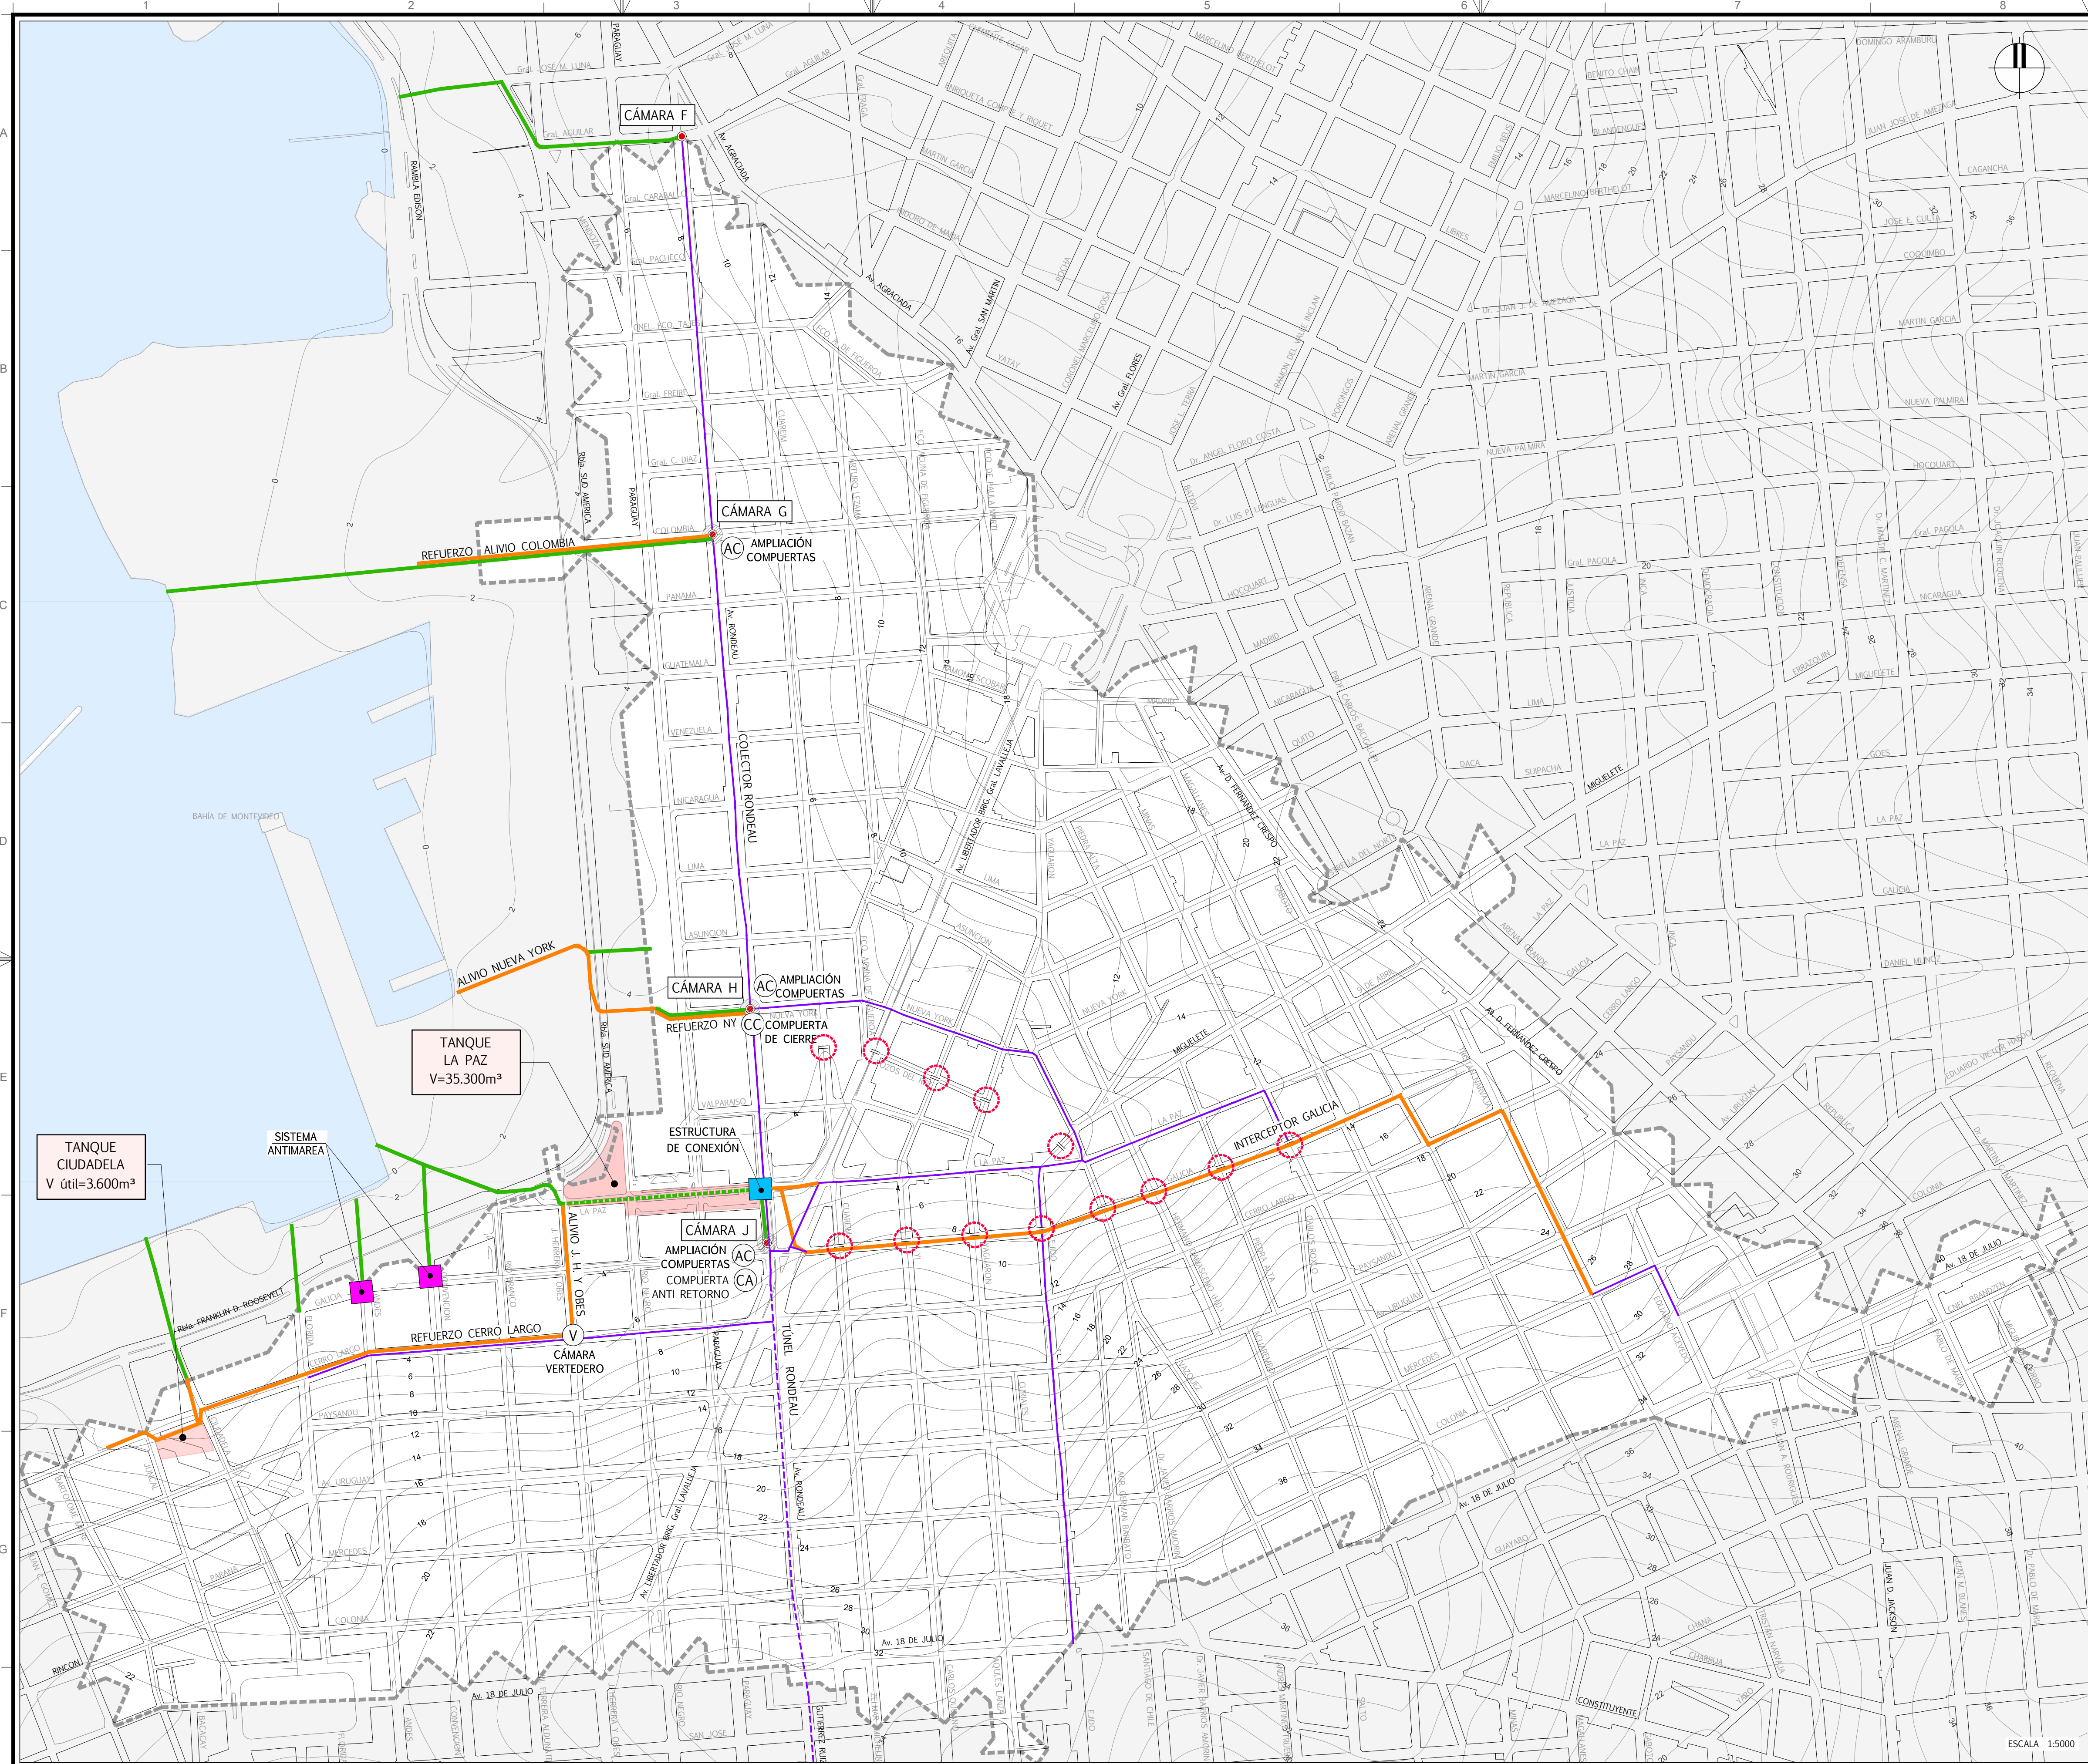

PLANO DE UBICACIÓN
ESCALA S/E

NOTAS	
- LAS CURVAS DE NIVEL ESTÁN REFERIDAS AL CERO WHARTON.	
- LA ALTERNATIVA 1C SE BASA EN EL AUMENTO DE LA CAPACIDAD DE CONDUCCIÓN Y GENERACIÓN DE VOLUMENES DE ALMACENAMIENTO PARA MINIMIZAR LAS INTERVENCIONES DENTRO DEL ÁREA PORTUARIA, EVITANDO LA AMPLIACIÓN DE ALMADERO LA PAZ.	
REFERENCIAS	
SÍMBOLO	DENOMINACIÓN
	LÍMITE MICROCUENCA DE LOS MIGUELETES
	COLECTOR EXISTENTE PRINCIPAL
	COLECTOR TUNEL RONDEAU
	ALIVIADEROS EXISTENTES
	CONDUCCIONES Y REFUERZOS NUEVOS
	COLECTOR EXISTENTES
	TABIQUES