





PLANIMETRÍA GENERAL
SECTOR A
ESCALA 1:1000

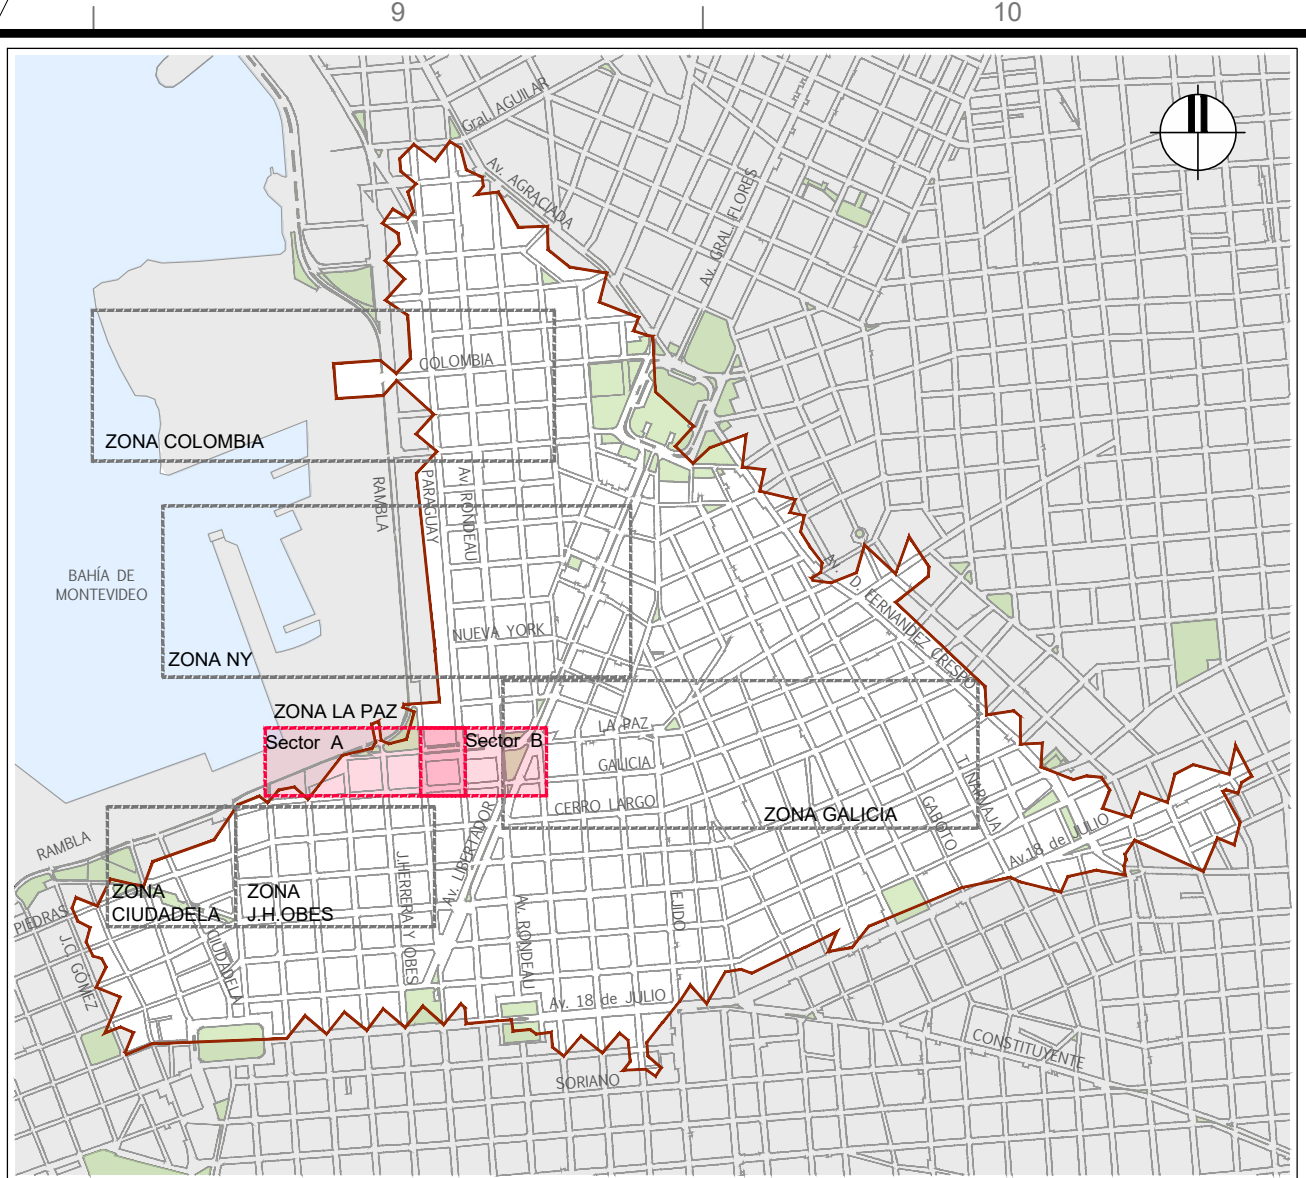

PLANO DE UBICACIÓN
S/E

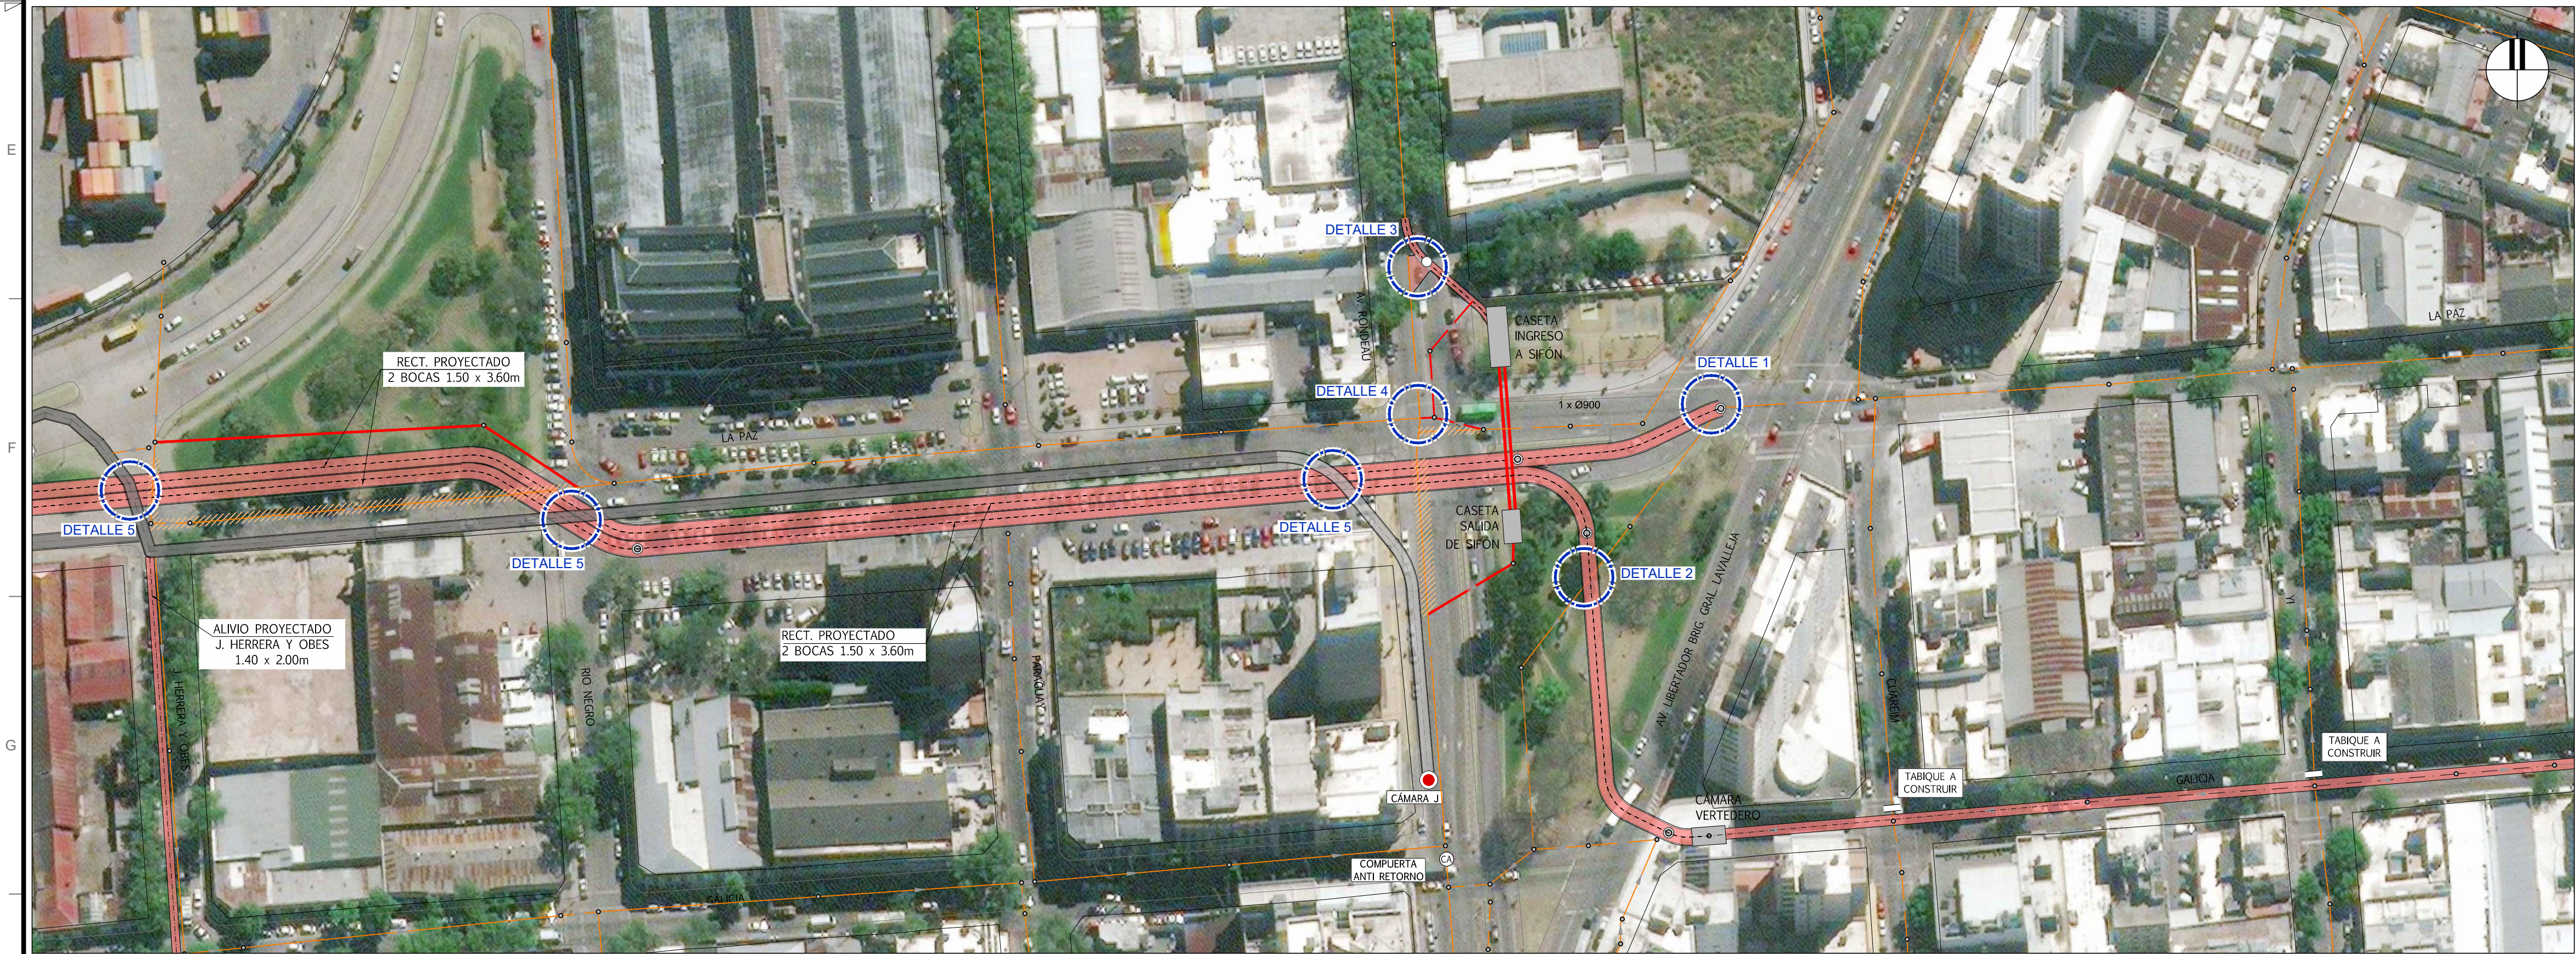

PLANIMETRÍA GENERAL
SECTOR B
ESCALA 1:1000

NOTAS	
- LAS INTERCONEXIONES DE COLECTORES EXISTENTES CON EL COLECTOR PROYECTADO SE ESQUEMATIZAN EN LA LÁMINA DE DETALLES E1-AM-11	
- LAS CÁMARA ESPECIALES PERMITEN LA DERIVACIÓN DE CAUDALES DE TIEMPO SECO HACIA LA RED UNITARIA DE SANEAMIENTO, MIENTRAS QUE EL CAUDAL PLUVIAL SE CONTINÚA POR LA CONDUCCIÓN PROYECTADA, MEJORANDO ASÍ LAS OPERACIONES DE LIMPIEZA	
- SE PLANTEA LA CONSTRUCCIÓN DE SIFÓN PARA EL CRUCE DE COLECTOR DE CALLE LA PAZ A LA ALTURA DE RONDEAU. EL TRAZADO DEL ALVIADERO LA PAZ PROYECTADO RESPONDE AL PEDIDO DE UNA ALTERNATIVA QUE PUEDERA SER CONSTRUÍDA EN EL CORTO PLAZO, SIN IMPLICACIÓN DE EXPROPIACIONES, LO CUAL CONLLEVA A REALIZAR MÚLTIPLES CRUCES CON EL ALVIADERO EXISTENTE. COMO ALTERNATIVA ÓPTIMA SE RECOMIENDA ADOPTAR UN TRAZADO RECTILÍNEO AL SUR DEL ALVIADERO EXISTENTE PARA MINIMIZAR CRUCES, LO CUAL IMPLICA EXPROPIAR ALGUNOS PADRONES EN LA ACERA SUR DE CALLE LA PAZ.	
REFERENCIAS PLANTA	
SÍMBOLO	DENOMINACIÓN
	COLECTOR DE SANEAMIENTO EXISTENTE
	COLECTOR DE SANEAMIENTO EXISTENTE A DESAFECTAR
	COLECTOR CIRCULAR PROYECTADO
	COLECTOR RECTANGULAR PROYECTADO
	POZO DE BAJADA EN COLECTOR RECTANGULAR PROYECTADO
	REGISTRO DE SANEAMIENTO EXISTENTE

TÉCNICOS CONSORCIO		GRUPO DE SEGUIMIENTO Y CONTROL (GSC)		PLAN DIRECTOR DE SANEAMIENTO Y DRENAJE URBANO DE MONTEVIDEO			Nº PROY:	FECHA:
COORDINADOR GENERAL: Ing. RODOLFO ARADAS		PRESIDENTE GSC: Ing. JORGE ALSINA		DIAGNÓSTICO			4200	JULIO 2019
COORDINADOR DEL ÁREA: Ing. MICHAEL NORTON		COORDINADOR GENERAL: Ing. PABLO GUIDO		PLAN DIRECTOR			SUBPROY:	REVISIÓN:
TÉCNICO: Ing. SANTIAGO URRESTARAZU		REFERENTE DEL ÁREA: Ing. SONIA PAGALDAY		PRIMERA ETAPA				00
				LINEAMIENTOS ESTRATÉGICOS - CUENCA DEL ARROYO DE LOS MIGUELETES MITIGACIÓN DE INUNDACIONES - ALTERNATIVA 1A ZONA DE ACTUACIÓN LA PAZ - PLANTA GENERAL			TOMO: XXVII	LÁMINA: E1-AM-08