

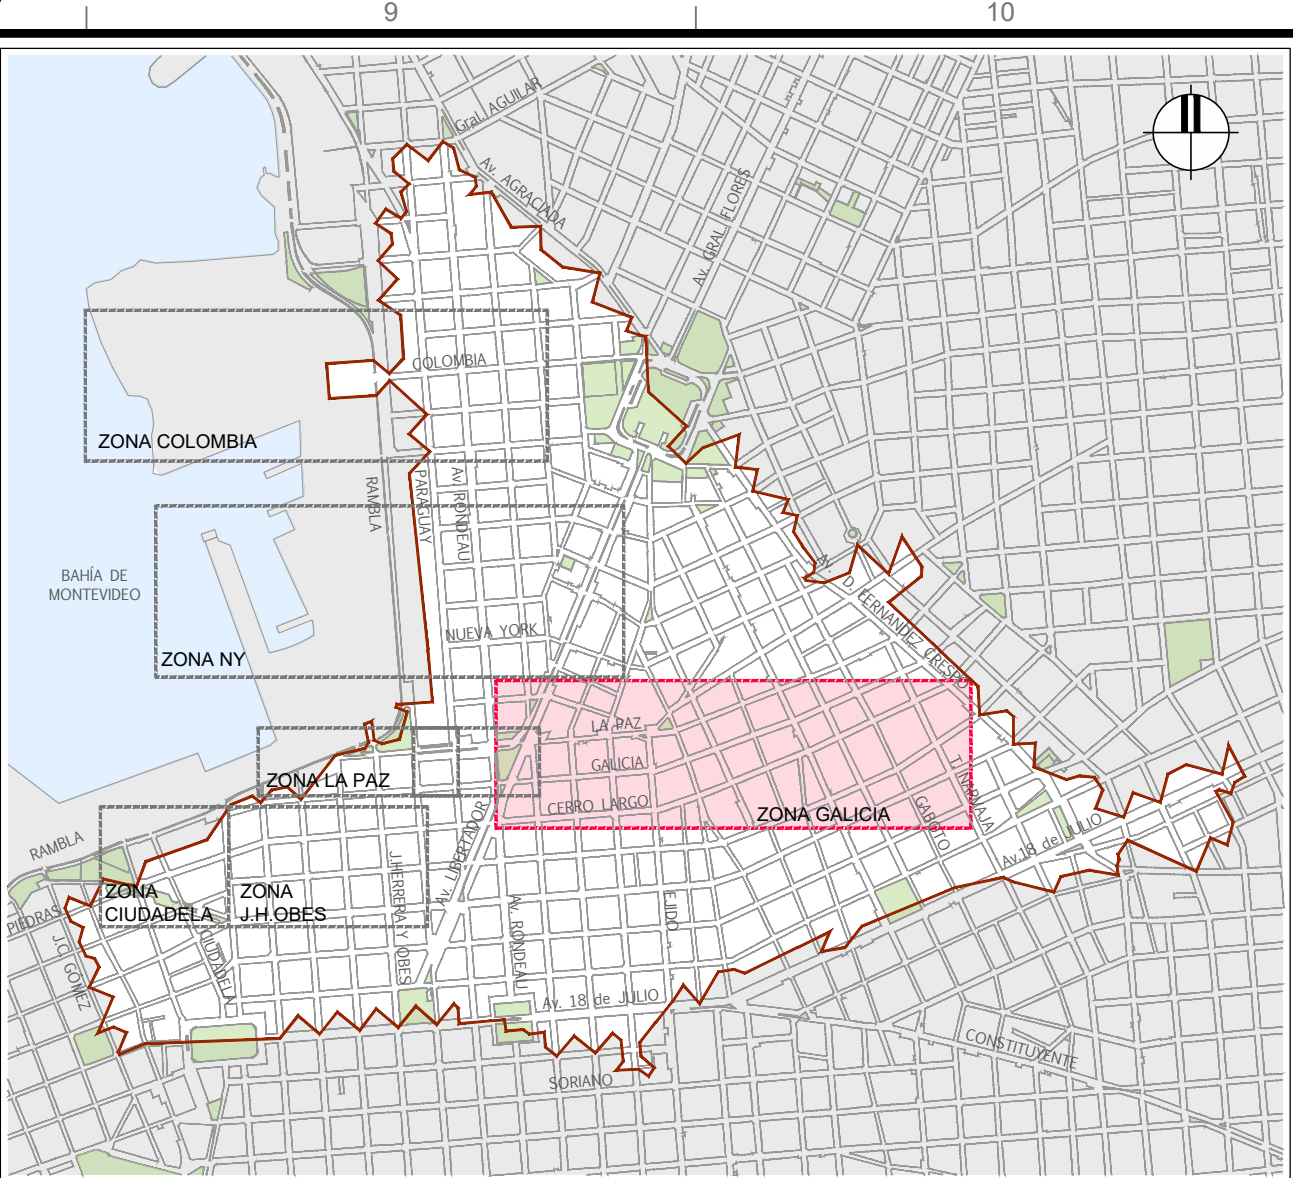


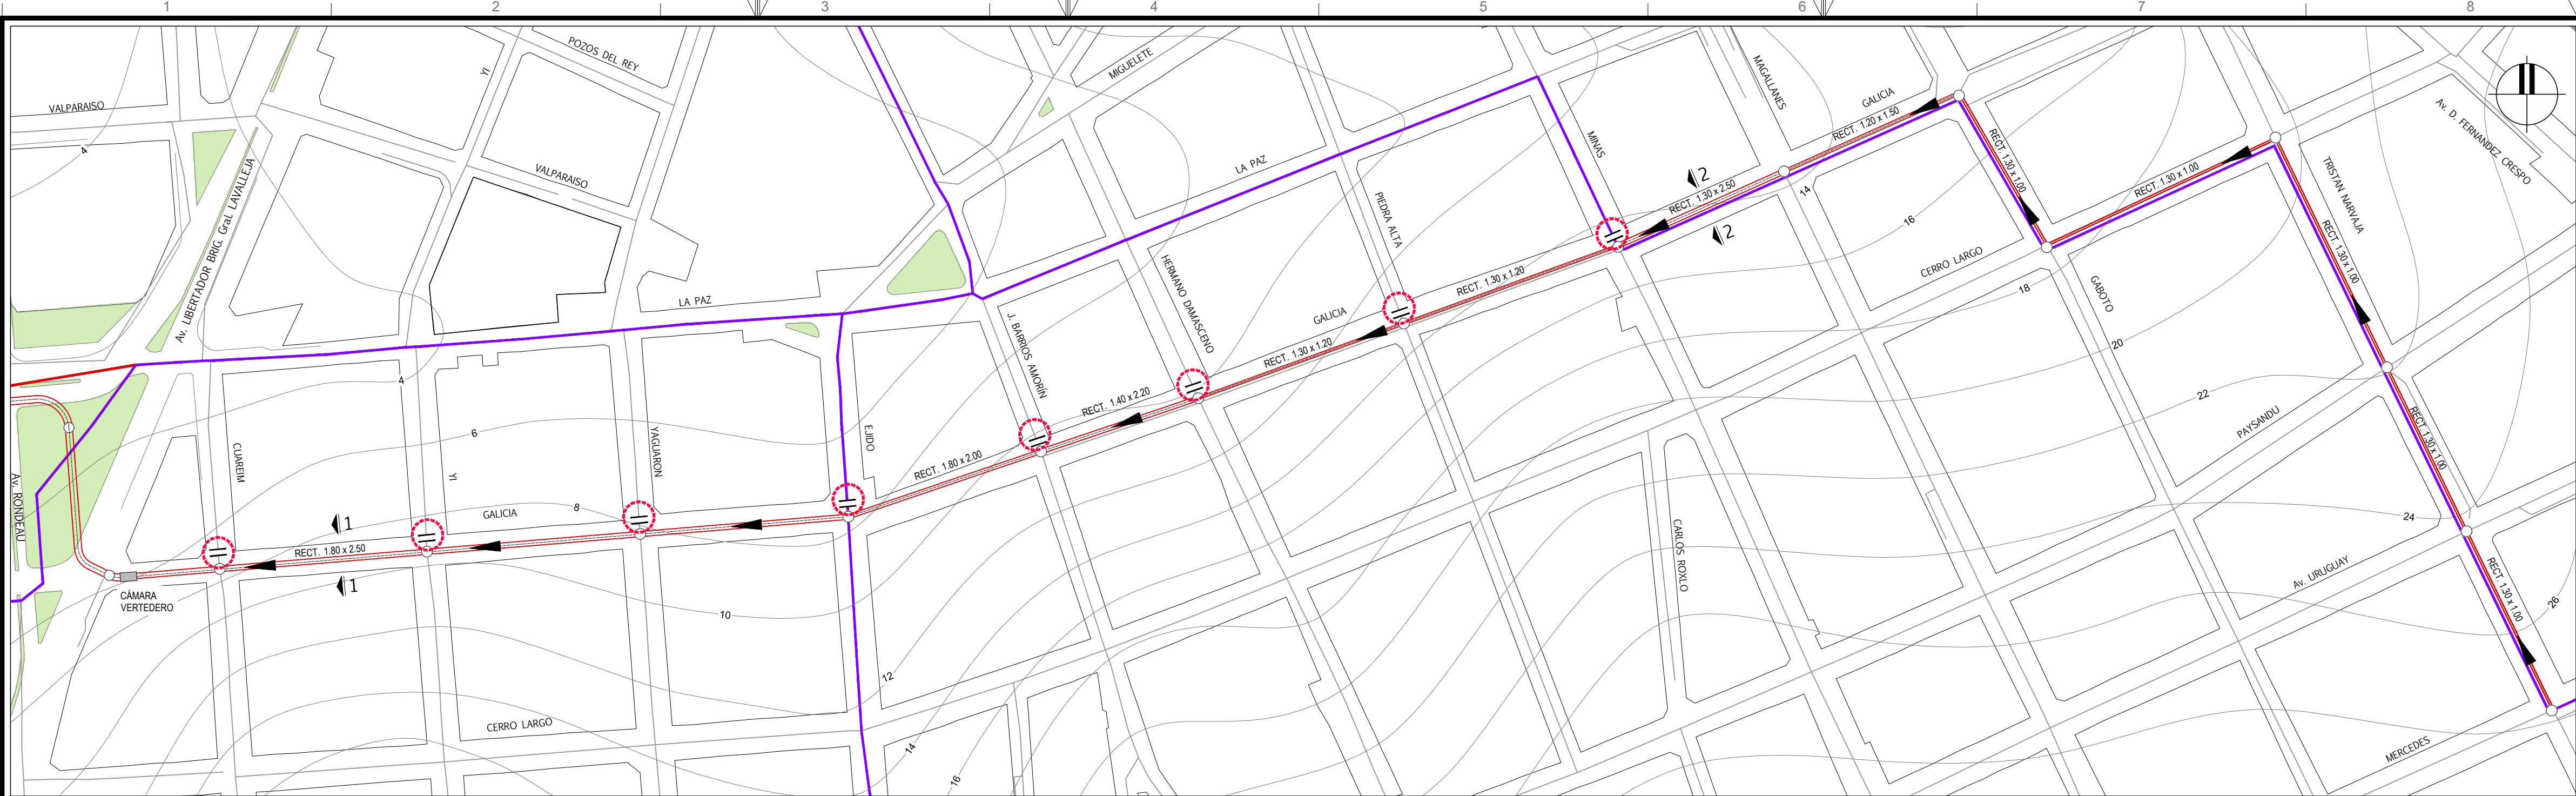


PLANO DE UBICACIÓN
S/E

ZONA ACTUACIÓN CALLE GALICIA
PLANIMETRÍA
ESCALA 1:2000

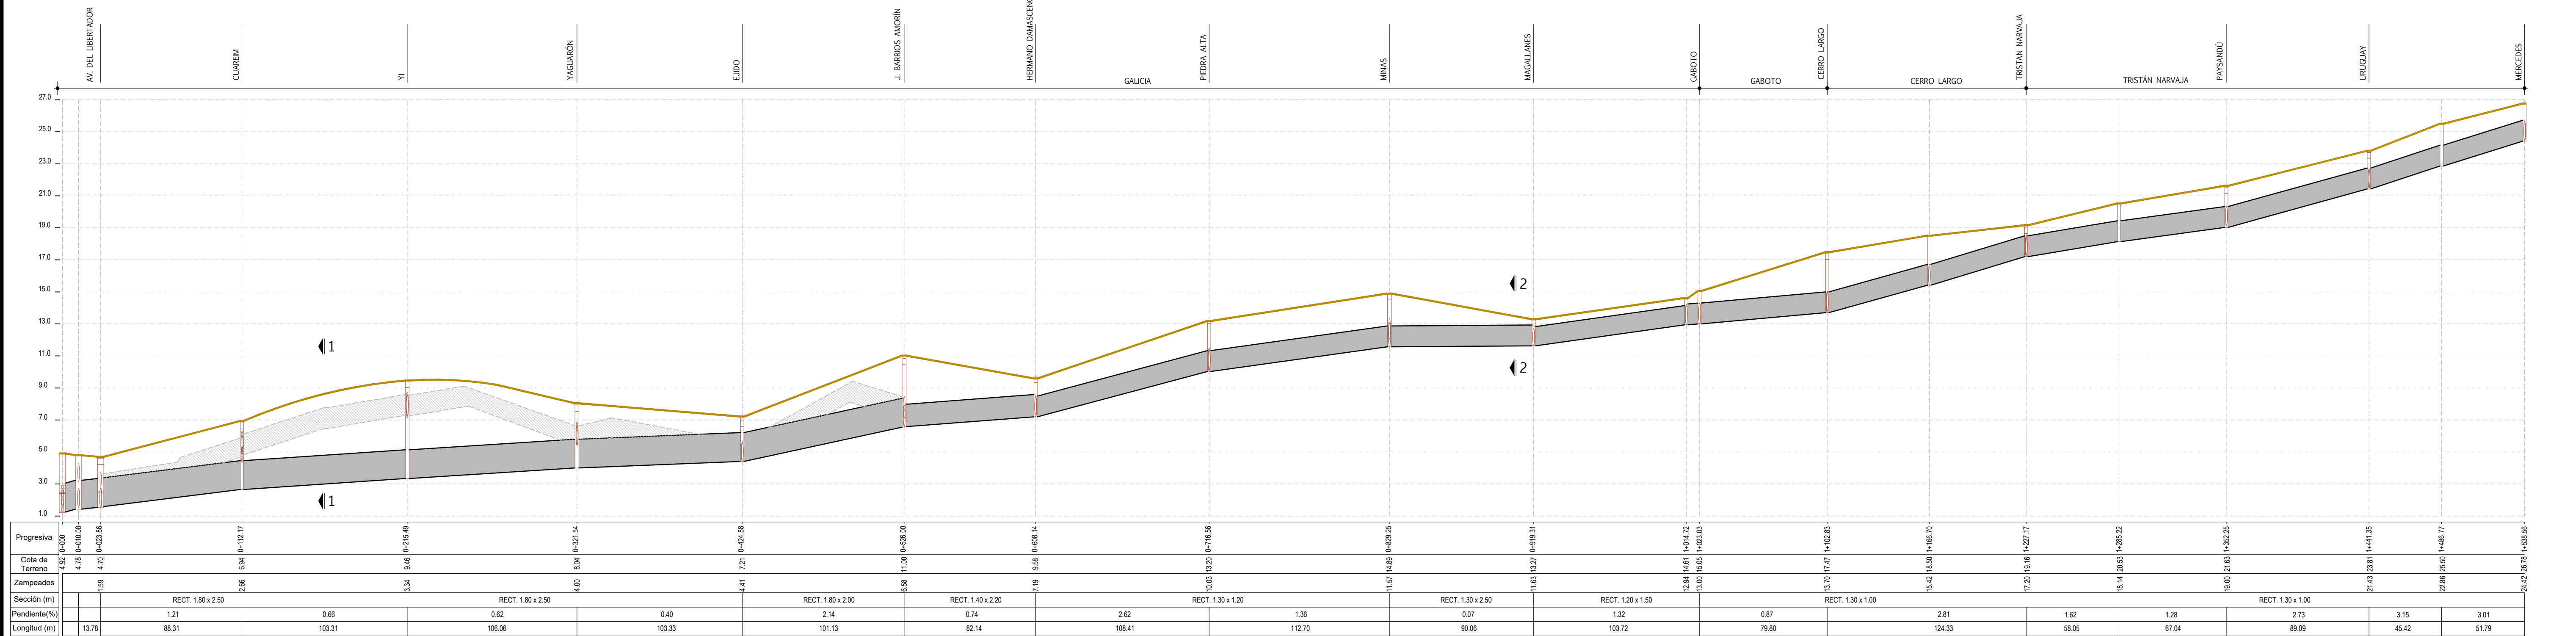


PERFIL LONGITUDINAL

ESCALA VERT. 1:200
ESCALA HORIZ. 1:2000

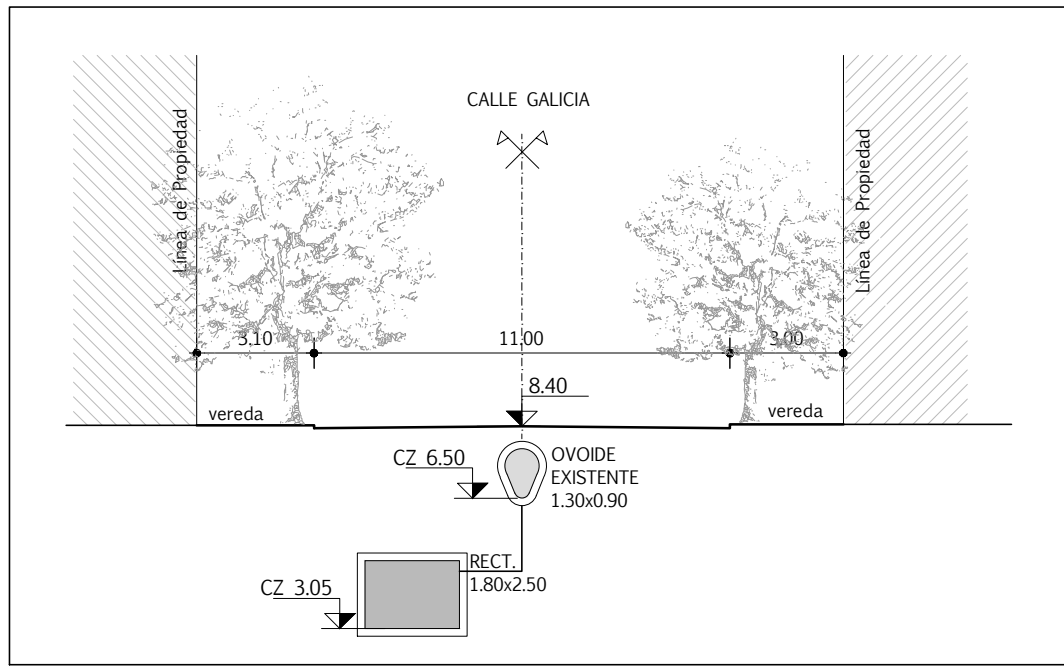

SECCION TRANSVERSAL 1
GALICIA ENTRE CUAREIM Y YI
ESCALA 1:200

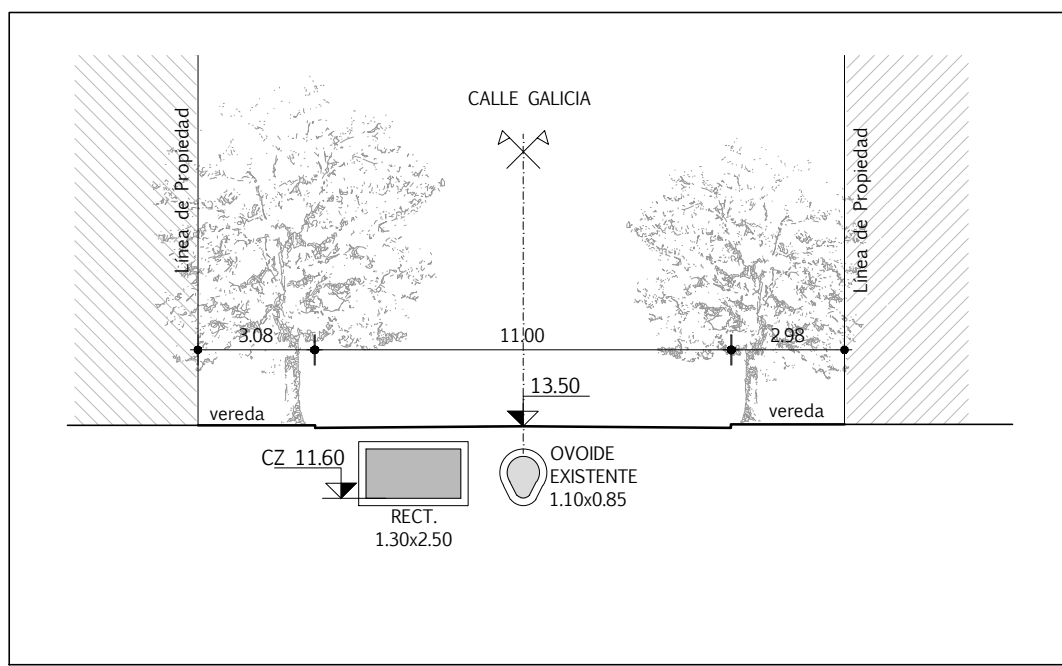

SECCION TRANSVERSAL 2
GALICIA ENTRE MINAS Y MAGALLANES
ESCALA 1:200

NOTAS

- LAS CURVAS DE NIVEL ESTÁN EXPRESADAS EN METROS Y REFERIDAS AL CERO WHARTON
- LOS NIVELES ALTIMÉTRICOS ESTÁN EXPRESADOS EN METROS Y REFERIDOS AL CERO WHARTON
- LAS COTAS ESTÁN EXPRESADAS EN METROS
- LOS TABIQUES PROPUESTOS IRÁN CONSTRUÍDOS EN LAS CÁMARAS EXISTENTES EVITANDO EL FLUJO EN EL SENTIDO S-N A TRAVÉS DE LOS MISMOS.
- LA SECCIÓN TRANSVERSAL ES REPRESENTATIVA, CON EL OBJETIVO DE PRESENTAR QUE HAY LUGAR DISPONIBLE PARA UBICAR EL COLECTOR/ALIVIO PROYECTADO. LOS ESPESORES DE PARED SON ESTIMADOS.

REFERENCIAS PLANTA

SÍMBOLO	DENOMINACIÓN
	COLECTOR DE SANEAMIENTO EXISTENTE PRINCIPAL
	COLECTOR DE SANEAMIENTO EXISTENTE
	COLECTOR / ALIVIO PROYECTADO
	TABIQUES

REFERENCIAS PERFIL

SÍMBOLO	DENOMINACIÓN
	TERRENO EXISTENTE
	COLECTOR PROYECTADO
	EXISTENTE A DESAFECTAR
	POZO DE BAJADA / CÁMARA EN COLECTOR PROYECTADO



TÉCNICOS CONSORCIO			
COORDINADOR GENERAL: Ing. RODOLFO ARADAS		TÉCNICO: Ing. CAROLINA MARTÍNEZ	
COORDINADOR DEL ÁREA: Ing. MICHAEL NORTON		TÉCNICO: Ing. SANTIAGO SYMONDS	
TÉCNICO: Ing. SANTIAGO URRESTARAZU		TÉCNICO:	



INTENDENCIA
DE MONTEVIDEO

GRUPO DE SEGUIMIENTO Y CONTROL (GSC)

PRESIDENTE GSC:
Ing. JORGE ALSINA
COORDINADOR GENERAL:
Ing. PABLO GUIDO
REFERENTE DEL ÁREA:
Ing. SONIA PAGALDAY

PLAN DIRECTOR DE SANEAMIENTO Y DRENAJE URBANO DE MONTEVIDEO

DIAGNÓSTICO	PLAN DIRECTOR	PRIMERA ETAPA
LINEAMIENTOS ESTRATÉGICOS - CUENCA DEL ARROYO DE LOS MIGUELETES MITIGACIÓN DE INUNDACIONES - ALTERNATIVAS 1A, 1B, 1C Y 2 ZONA ACTUACIÓN GALICIA - PLANIALTIMETRÍA		

Nº PROY: 4200	FECHA: JULIO 2019
SUBPROY:	REVISIÓN: 00
TOMO: XXVII	LÁMINA: E1-AM-13