




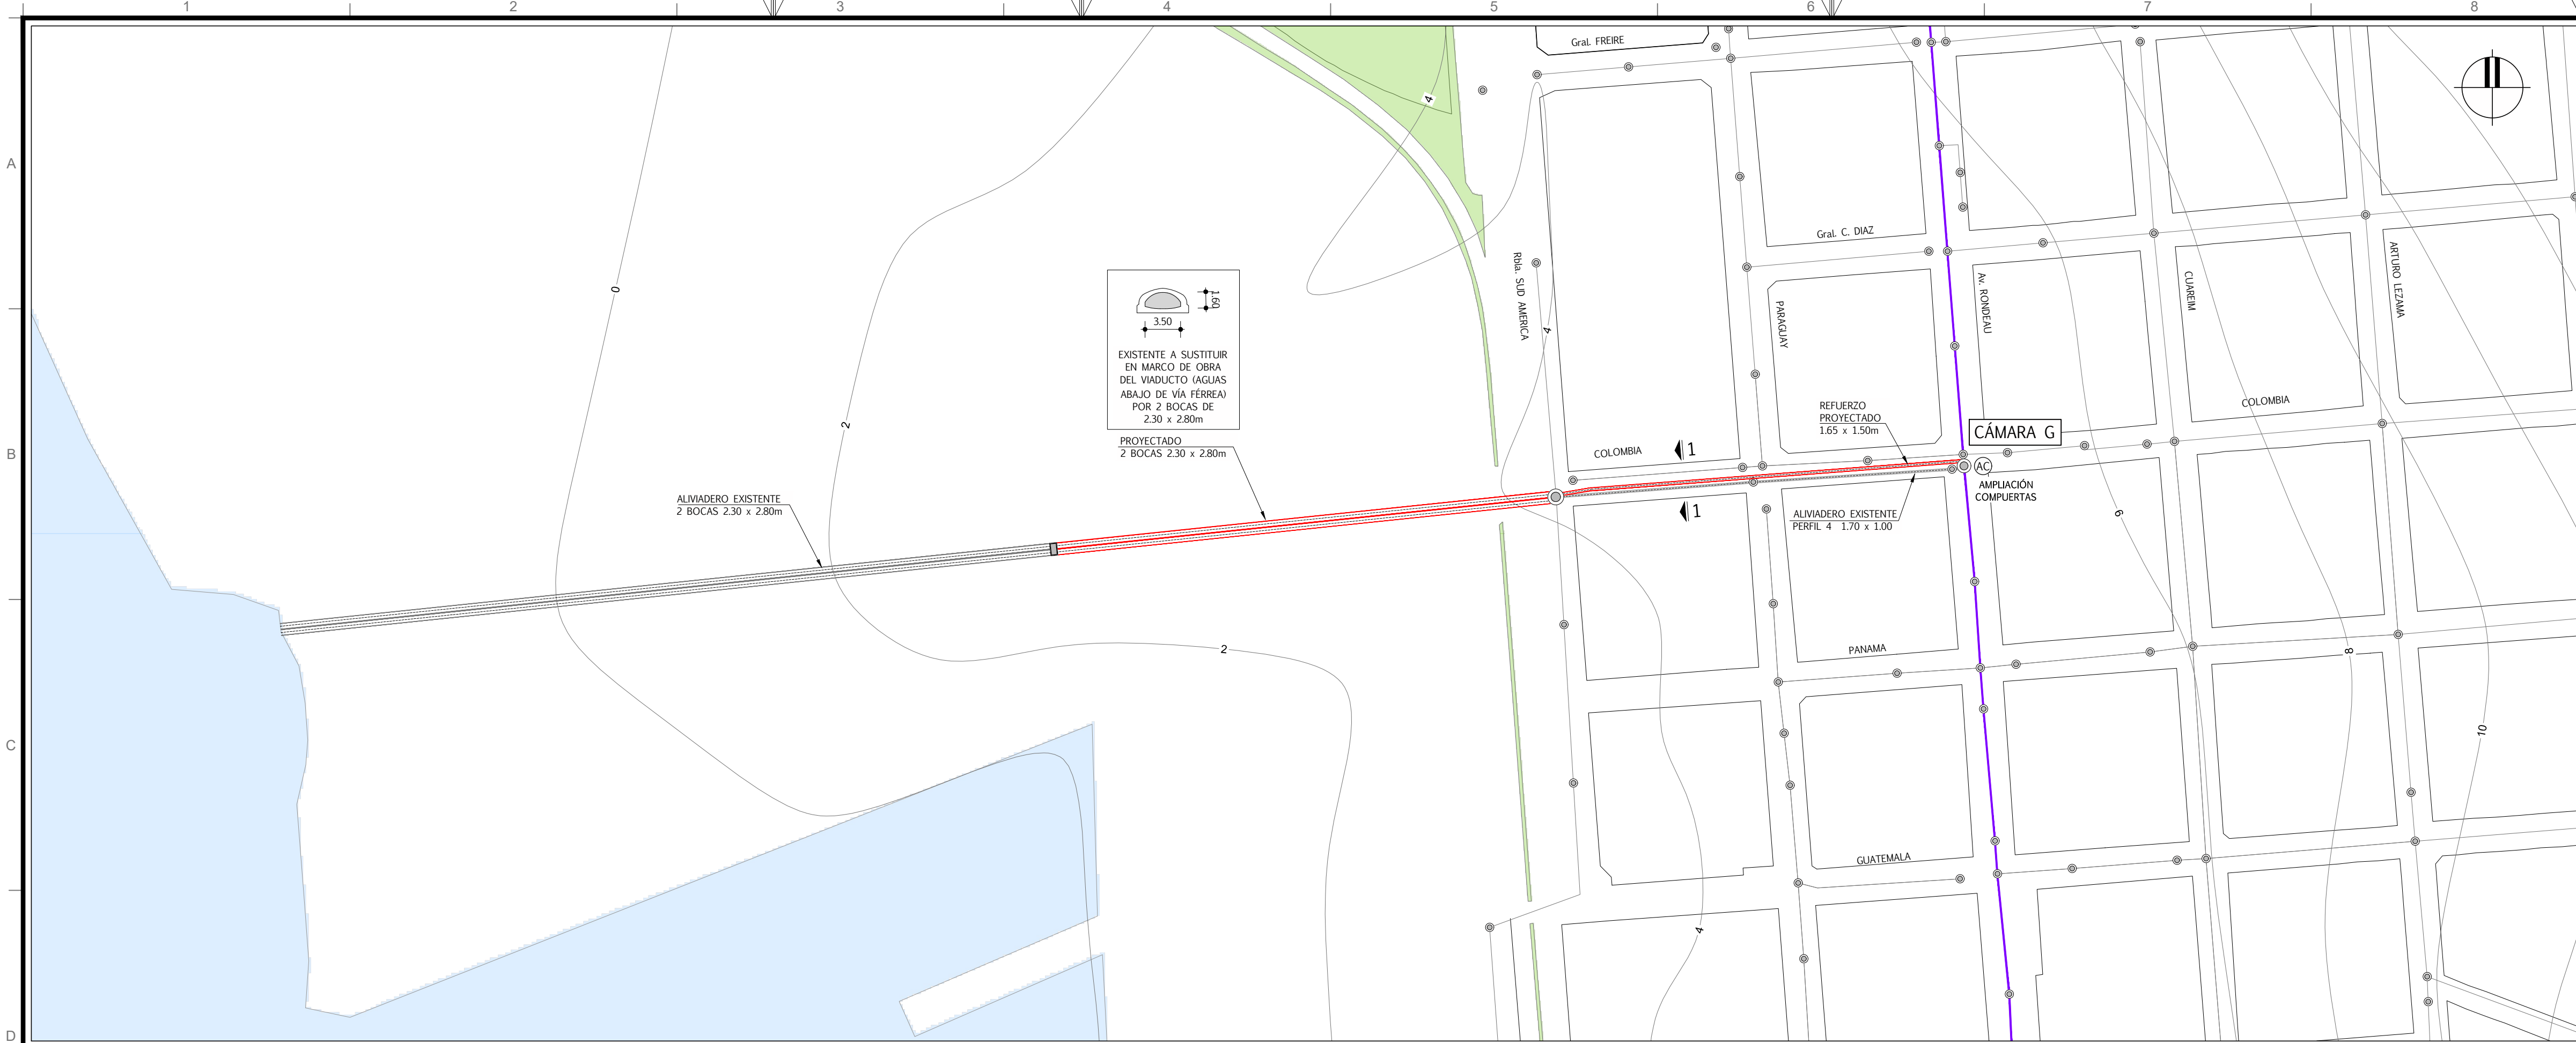


ZONA ACTUACIÓN COLOMBIA
PLANIMETRÍA
ESCALA 1:2000

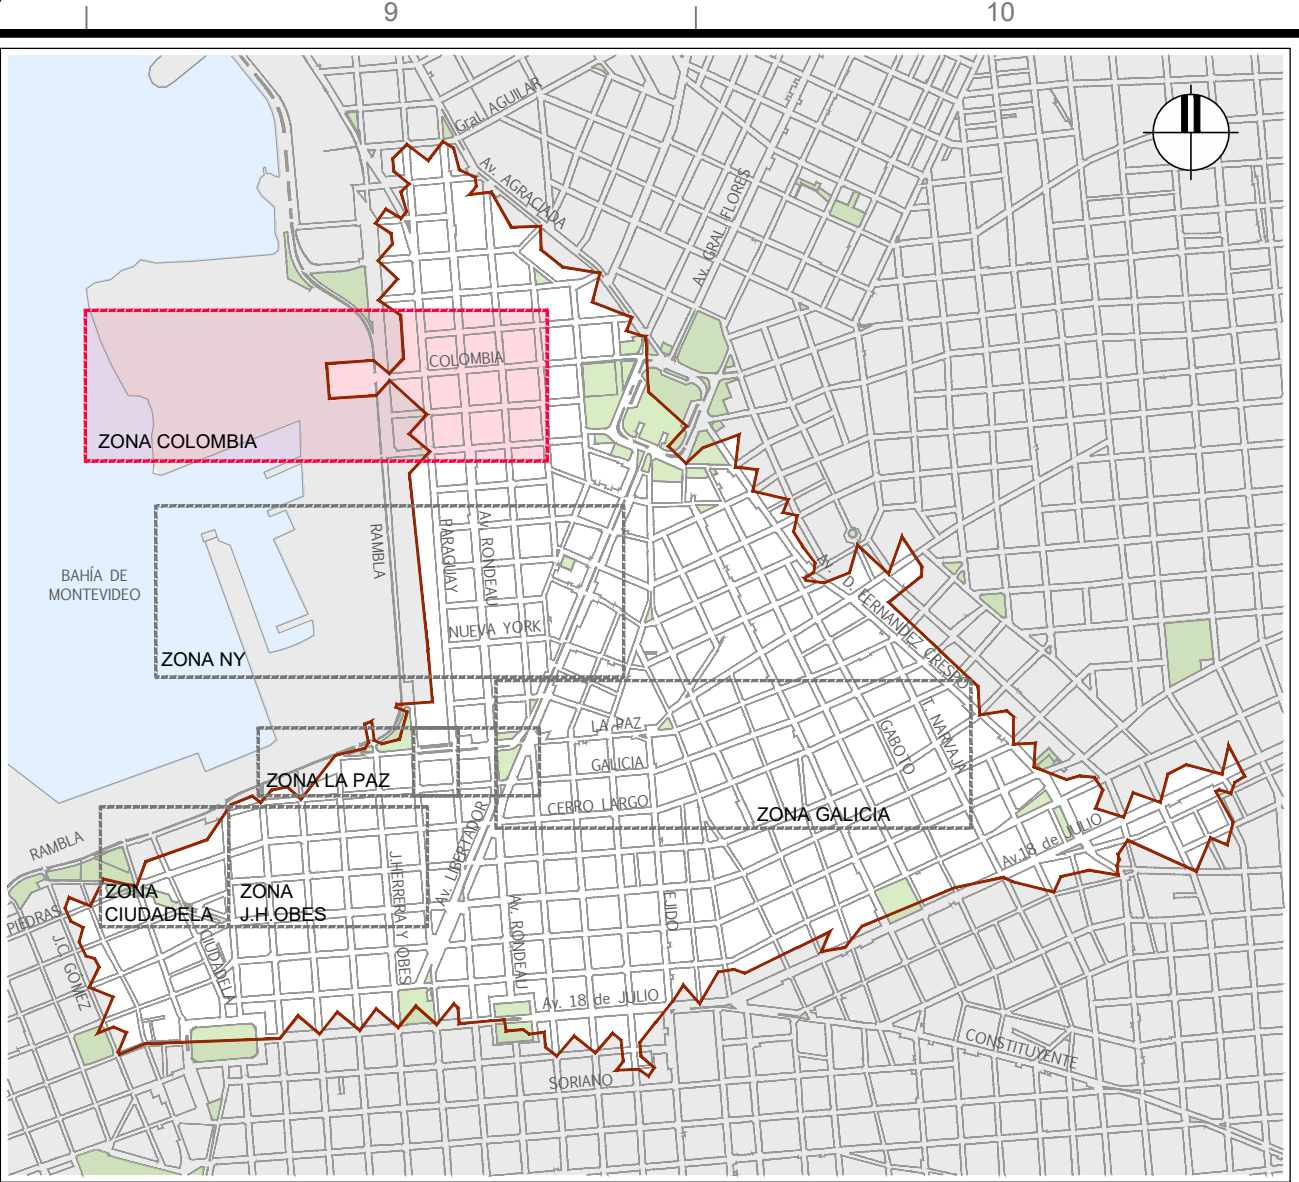

PLANO DE UBICACIÓN
S/E

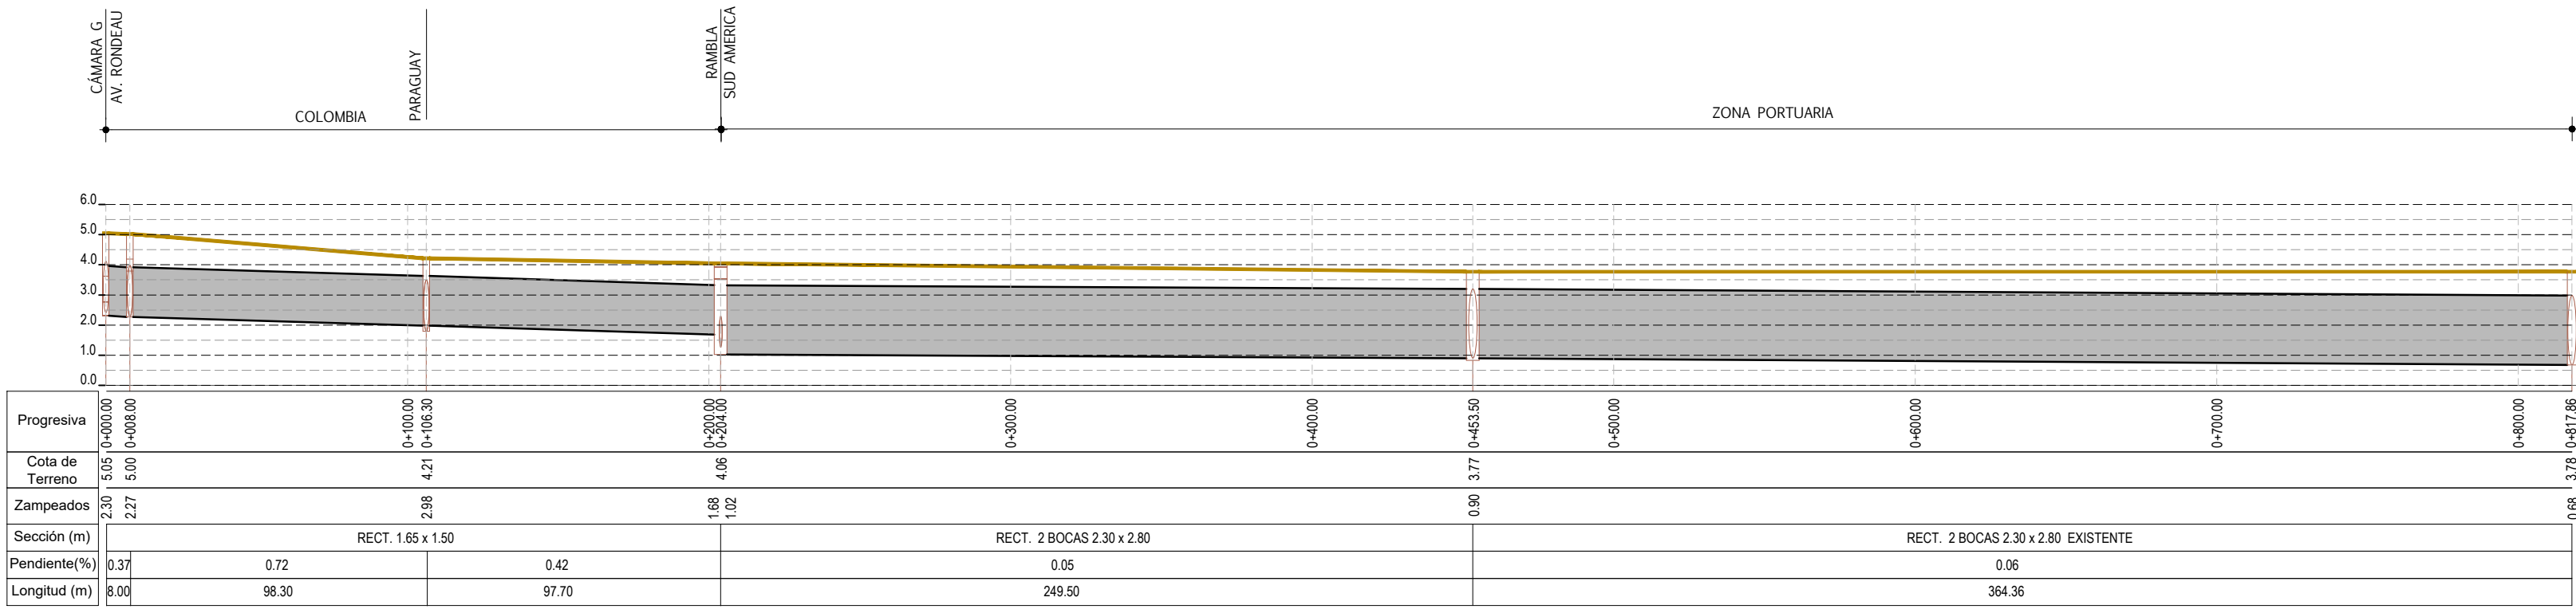

PERFIL LONGITUDINAL
ESCALA VERT. 1:200
ESCALA HORIZ. 1:2000

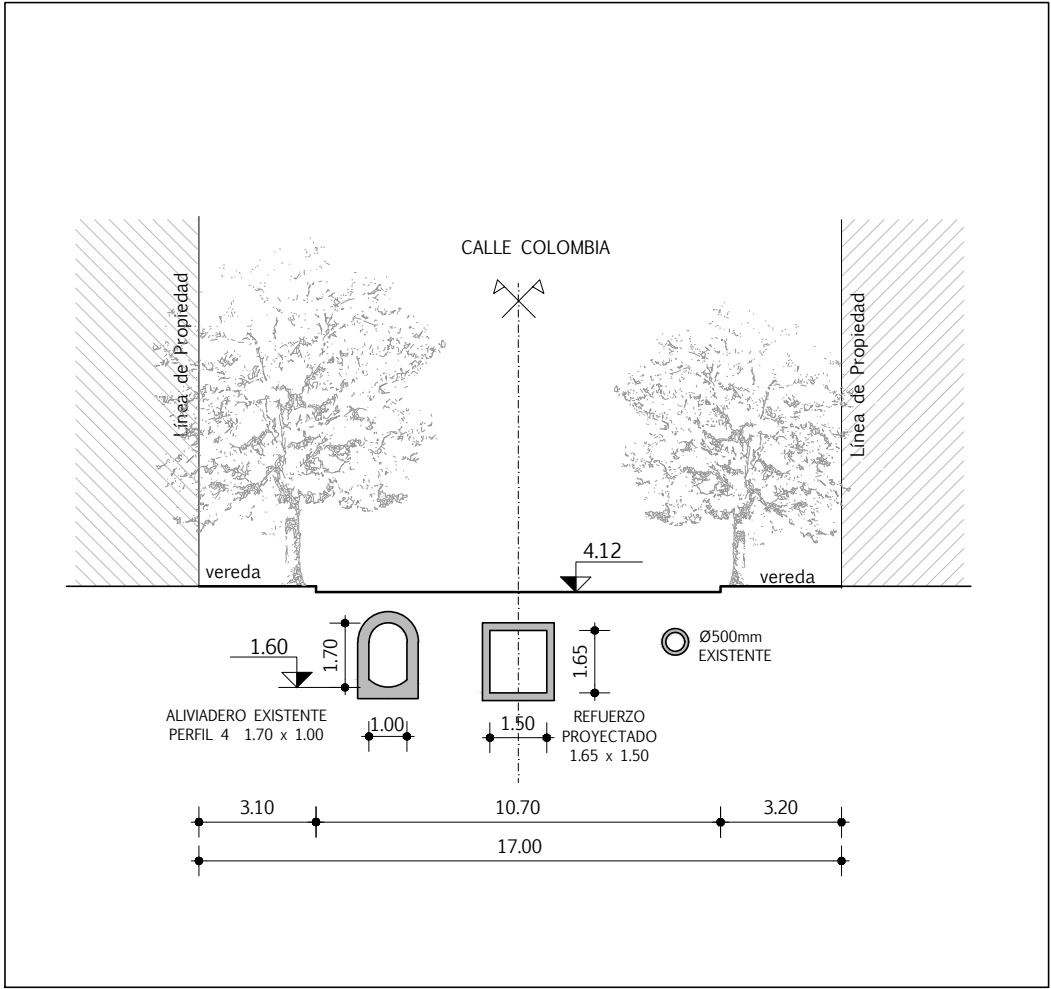

SECCION TRANSVERSAL 1
COLOMBIA ENTRE PARAGUAY Y RAMBLA
ESCALA 1:200

NOTAS

- LAS CURVAS DE NIVEL ESTÁN EXPRESADAS EN METROS Y REFERIDAS AL CERO WHARTON
- LOS NIVELES ALTIMÉTRICOS ESTÁN EXPRESADOS EN METROS Y REFERIDOS AL CERO WHARTON
- LAS COTAS ESTÁN EXPRESADAS EN METROS
- LA SECCIÓN TRANSVERSAL ES REPRESENTATIVA, CON EL OBJETIVO DE PRESENTAR QUE HAY LUGAR DISPONIBLE PARA UBICAR EL COLECTOR/ALIVIO PROYECTADO. LOS ESPESORES DE PARED SON ESTIMADOS.

REFERENCIAS PLANTA	
SÍMBOLO	DENOMINACIÓN
	COLECTOR DE SANEAMIENTO EXISTENTE PRINCIPAL
	COLECTOR DE SANEAMIENTO EXISTENTE
	COLECTOR / ALIVIO PROYECTADO
	TABIQUES

REFERENCIAS PERFIL	
SÍMBOLO	DENOMINACIÓN
	TERRENO EXISTENTE
	COLECTOR PROYECTADO
	POZO DE BAJADA / CÁMARA EN COLECTOR PROYECTADO



TÉCNICOS CONSORCIO			
COORDINADOR GENERAL:		TÉCNICO:	
Ing. RODOLFO ARADAS		Ing. CAROLINA MARTÍNEZ	
COORDINADOR DEL ÁREA:		TÉCNICO:	
Ing. MICHAEL NORTON		Ing. SANTIAGO SYMONDS	
TÉCNICO:		TÉCNICO:	
Ing. SANTIAGO URRESTARAZU			



INTENDENCIA
DE MONTEVIDEO

GRUPO DE SEGUIMIENTO Y CONTROL (GSC)	
PRESIDENTE GSC:	
Ing. JORGE ALSINA	
COORDINADOR GENERAL:	
Ing. PABLO GUIDO	
REFERENTE DEL ÁREA:	
Ing. SONIA PAGALDAY	

PLAN DIRECTOR DE SANEAMIENTO Y DRENAJE URBANO DE MONTEVIDEO				Nº PROY:	FECHA:
	DIAGNÓSTICO	PLAN DIRECTOR	PRIMERA ETAPA	4200	JULIO 2019
	LINEAMIENTOS ESTRATÉGICOS - CUENCA DEL ARROYO DE LOS MIGUELETES MITIGACIÓN DE INUNDACIONES - ALTERNATIVAS 1A, 1B, 1C Y 2 ZONA ACTUACIÓN COLOMBIA - PLANIALTIMETRÍA			SUBPROY:	REVISIÓN:
					00
				TOMO:	LÁMINA:
				XXVII	E1-AM-15