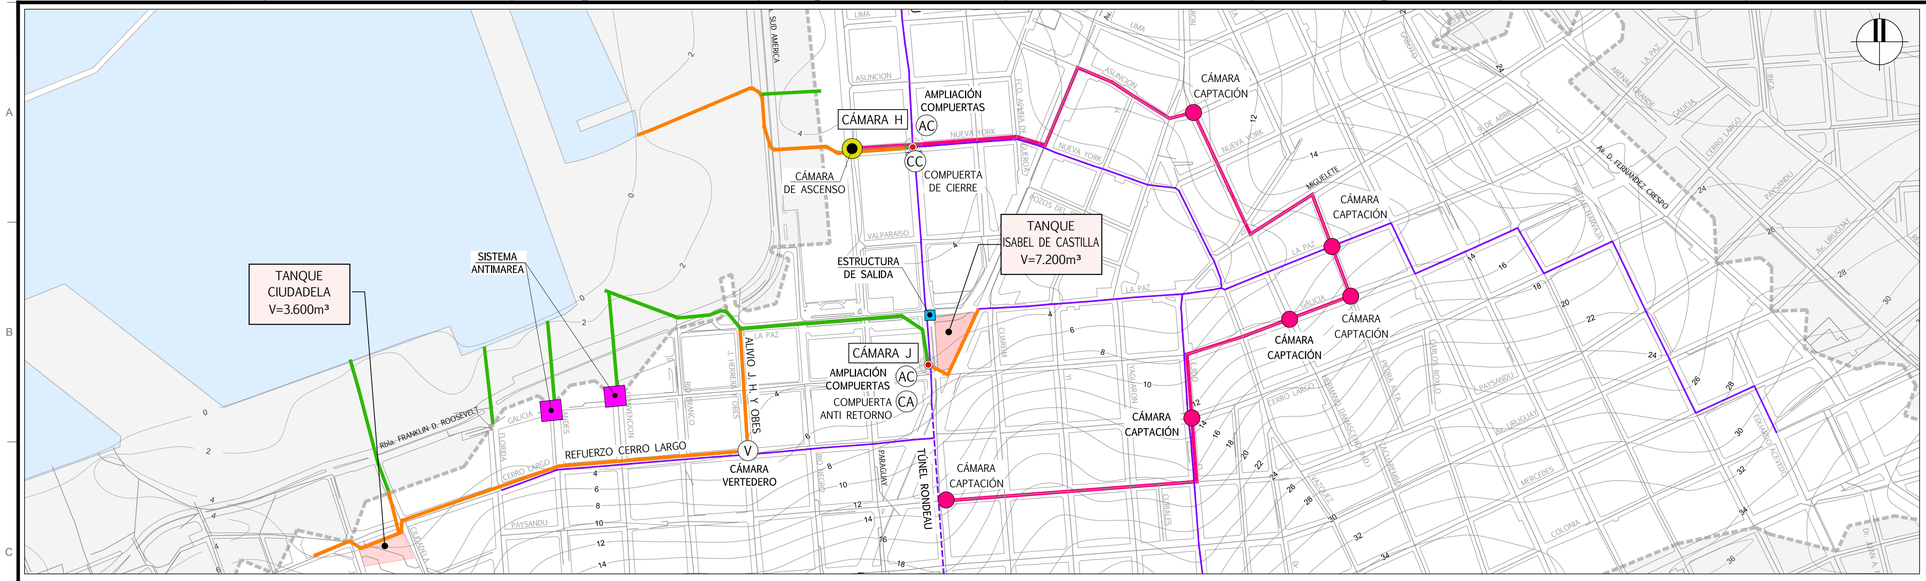

PLANIMETRÍA
ESCALA 1:5000

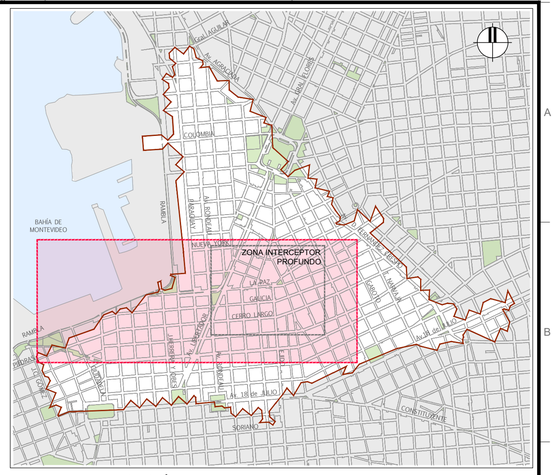

PLANO DE UBICACIÓN
S/E

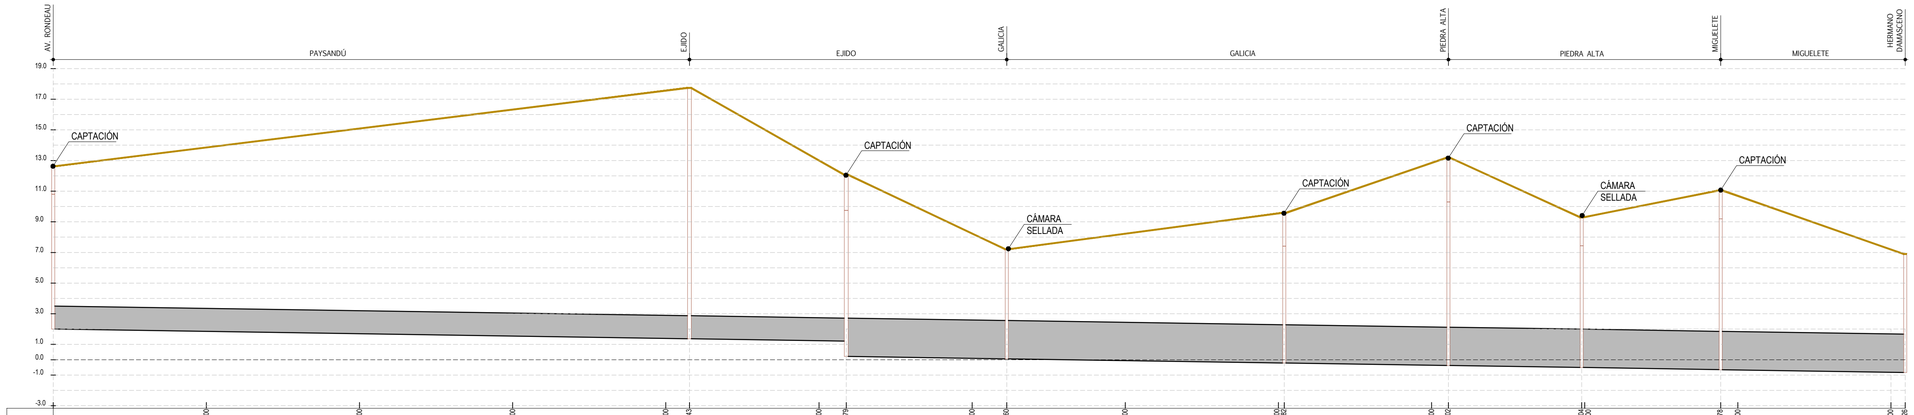

| | | |