




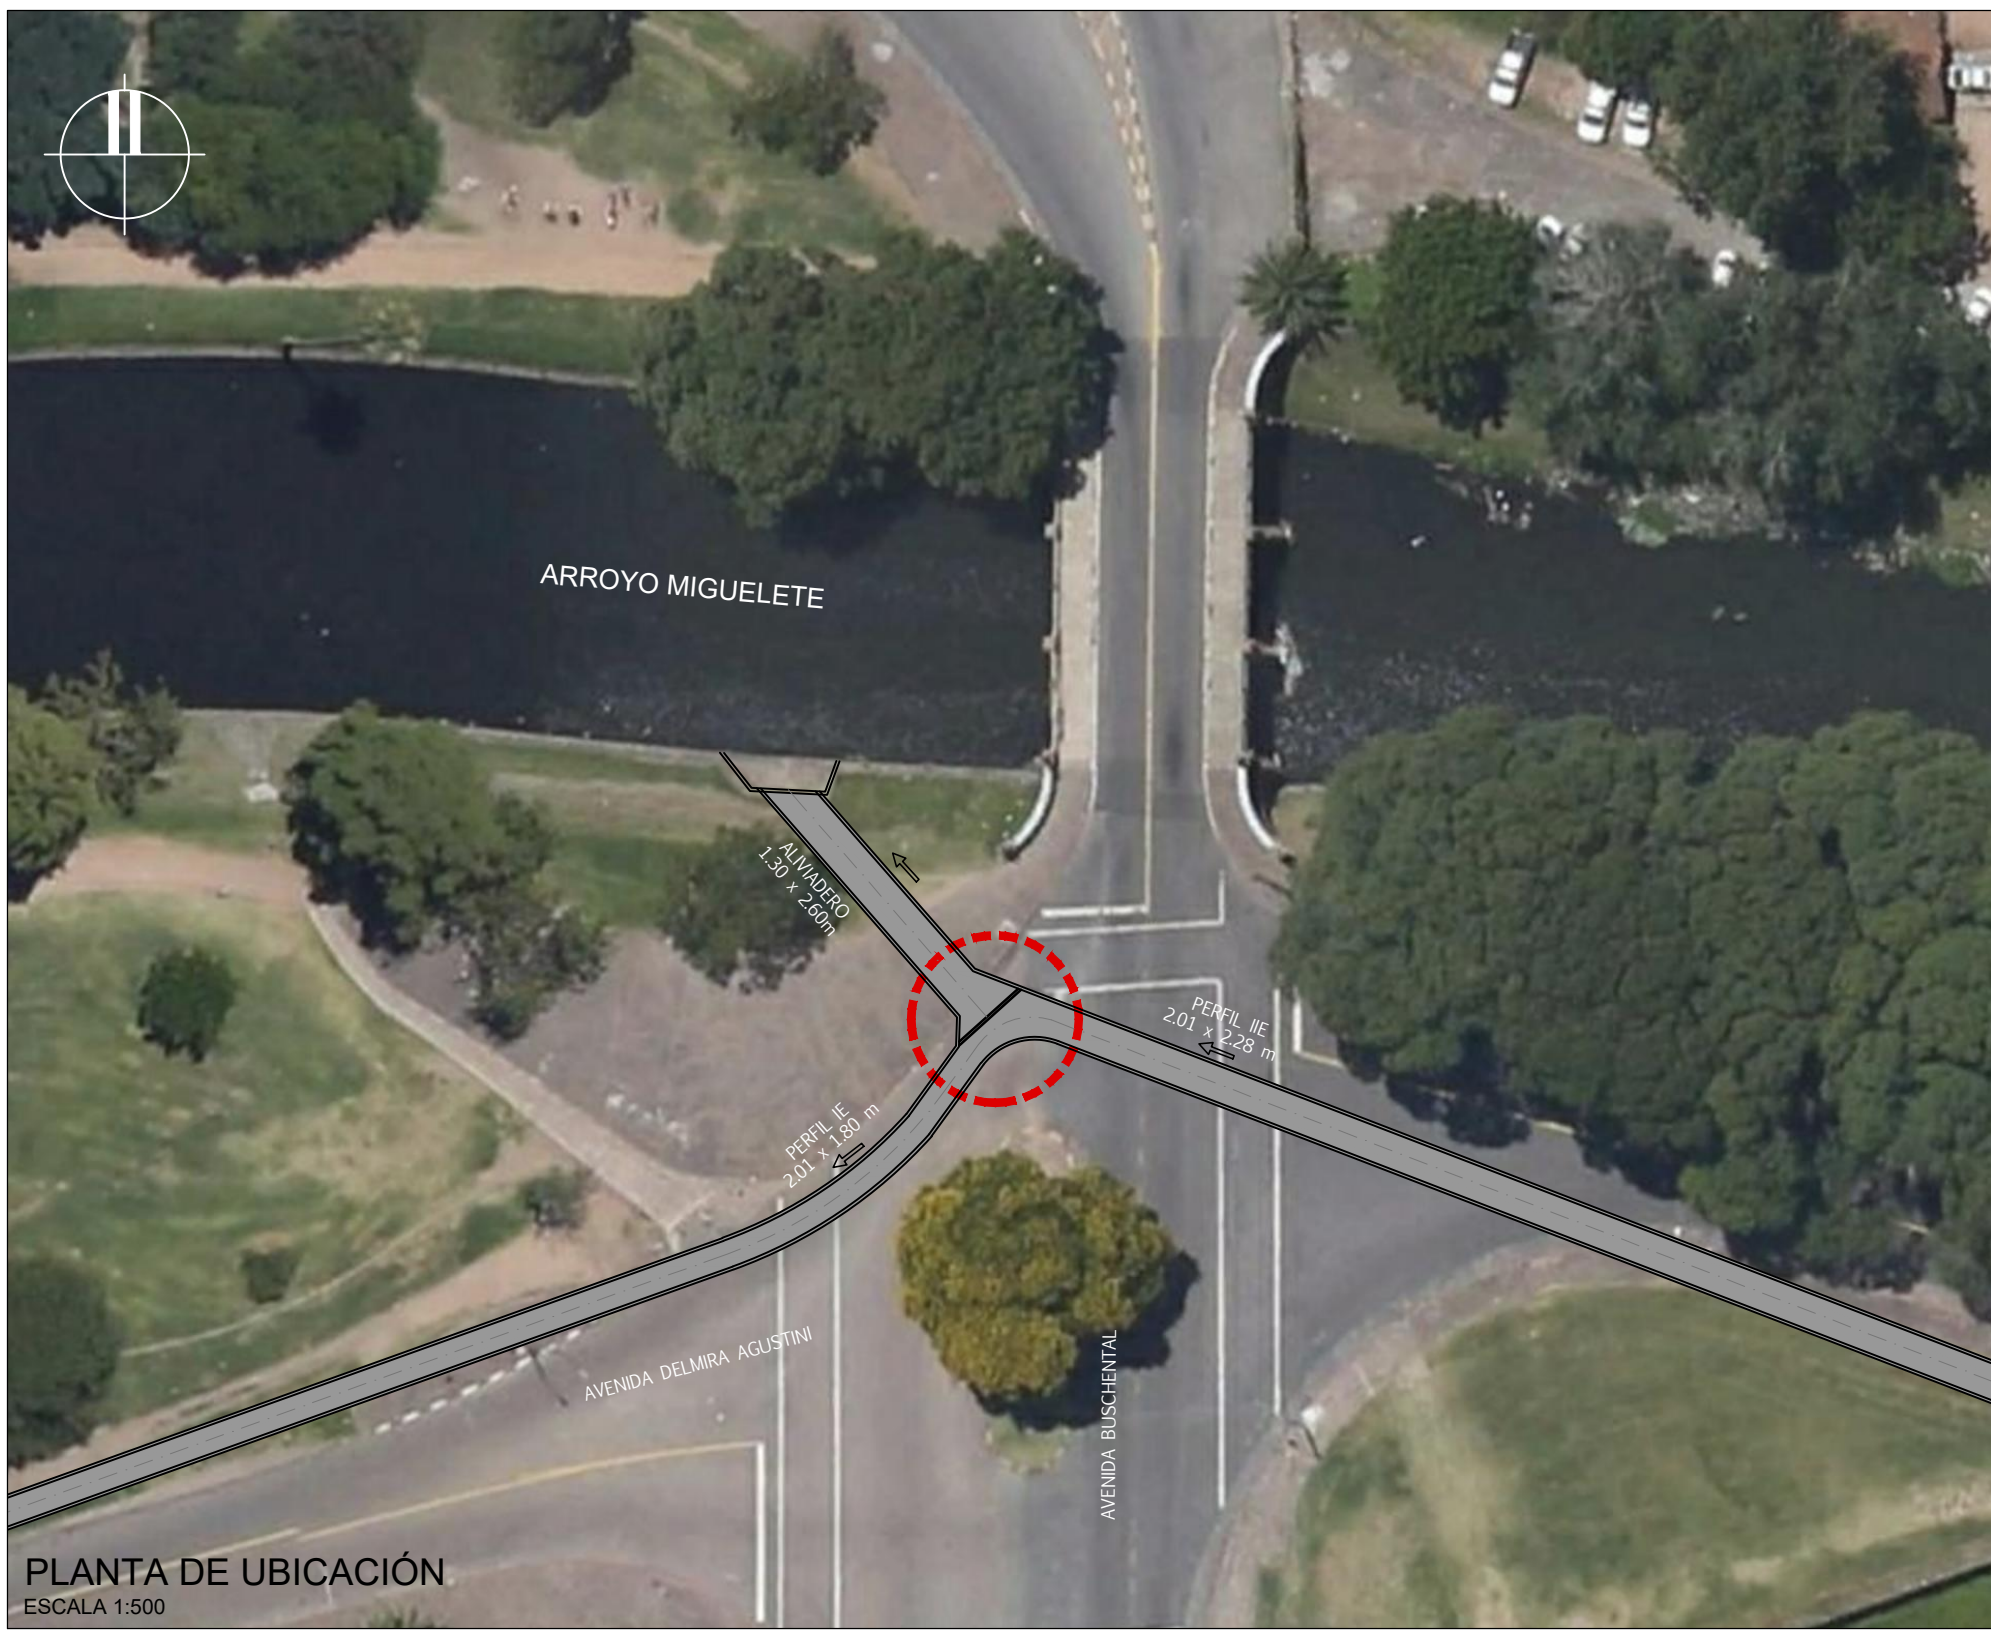

PLANTA DE UBICACIÓN  
ESCALA 1:500

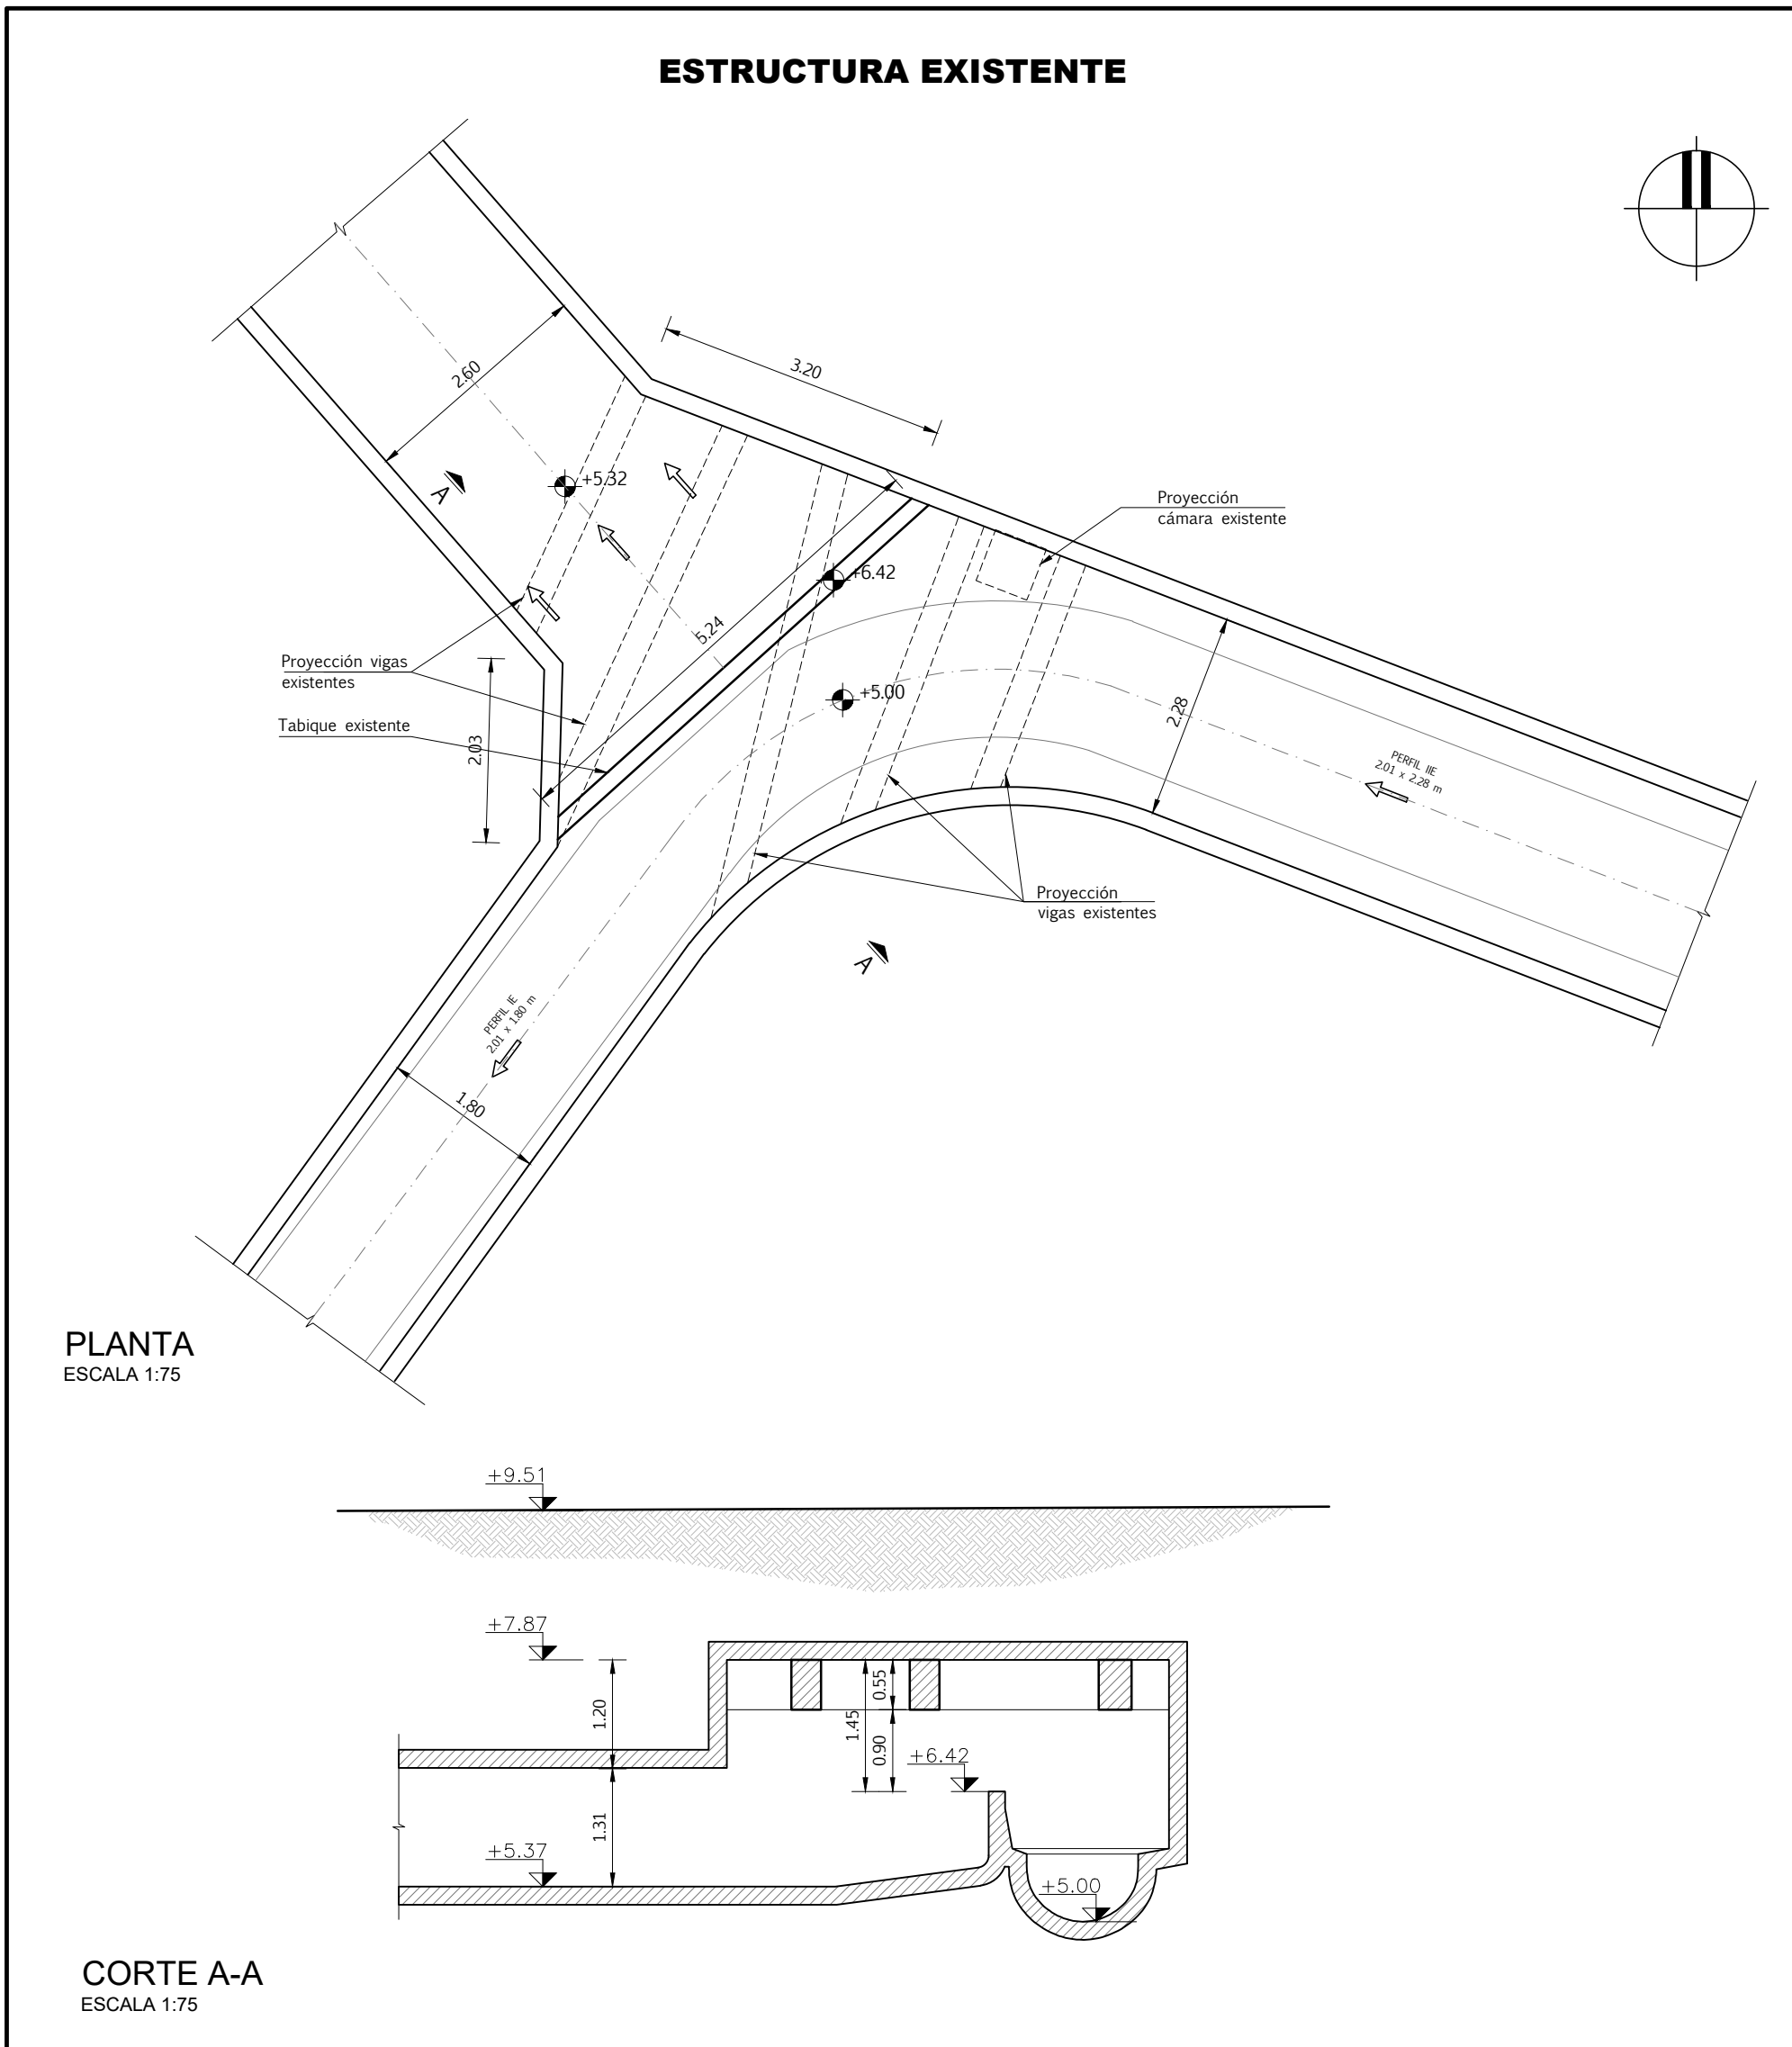


CORTE A-A  
ESCALA 1:75

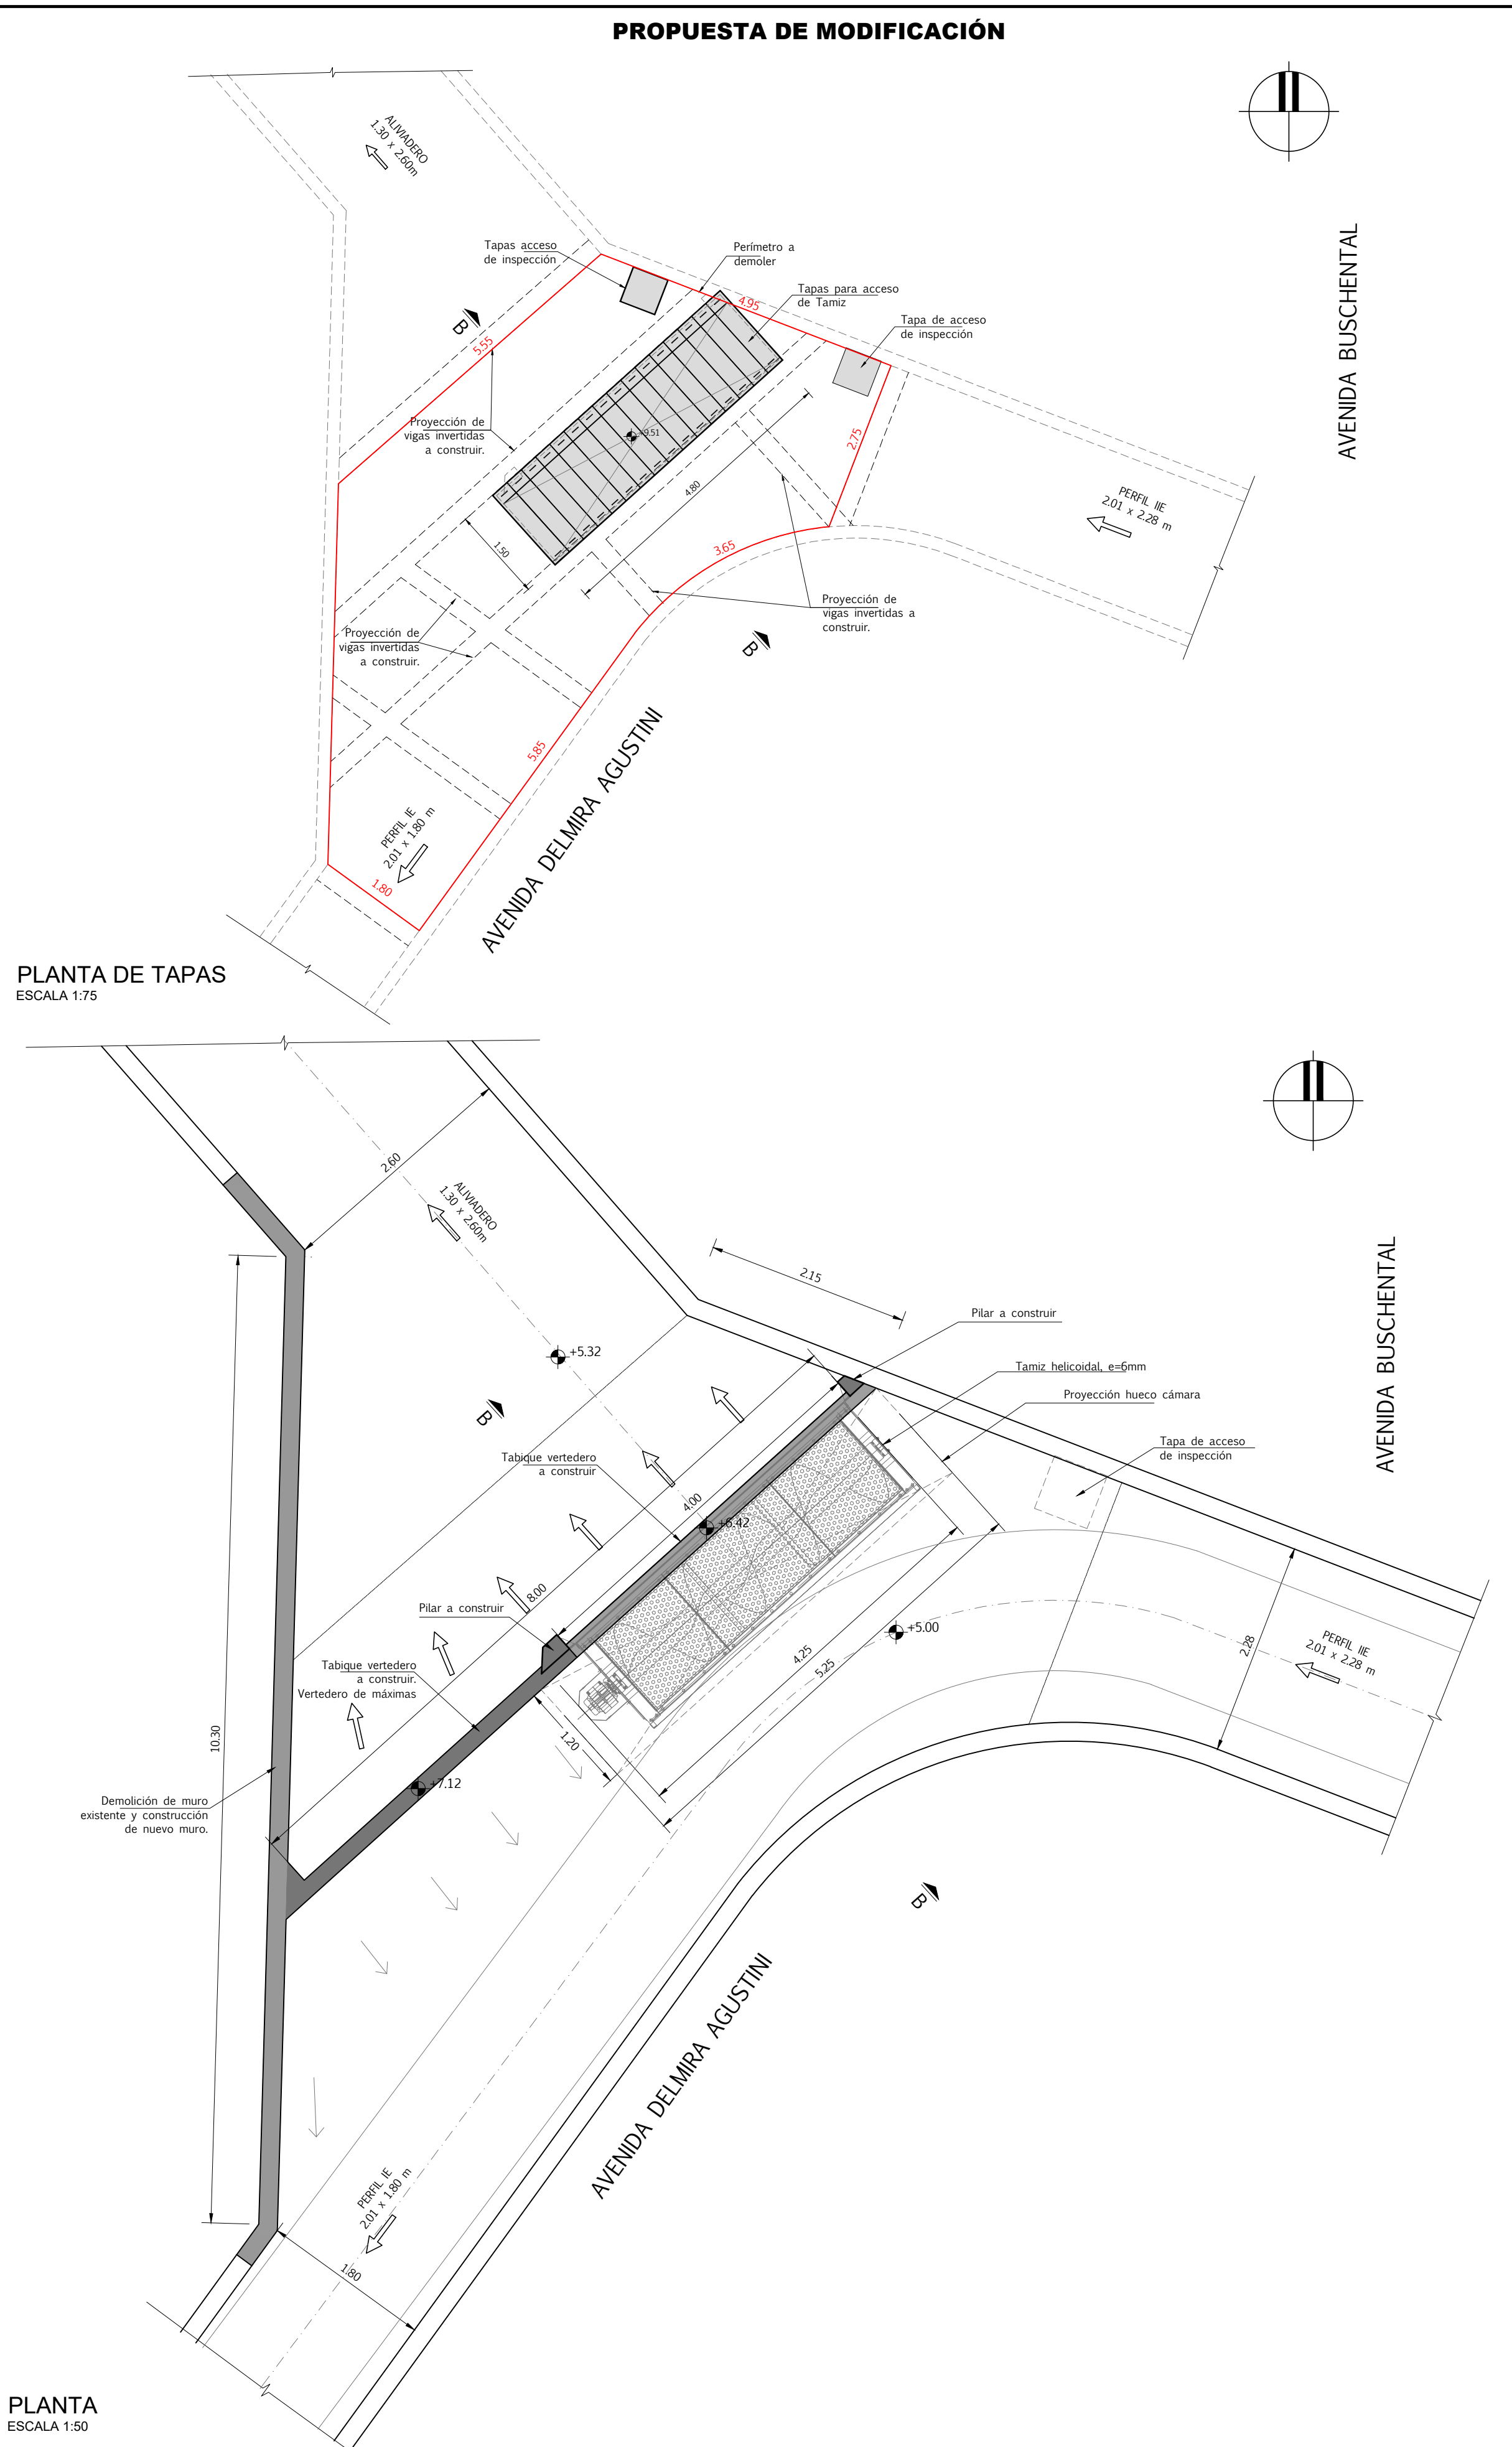

PLANTA  
ESCALA 1:75



CORTE B-B  
ESCALA 1:50

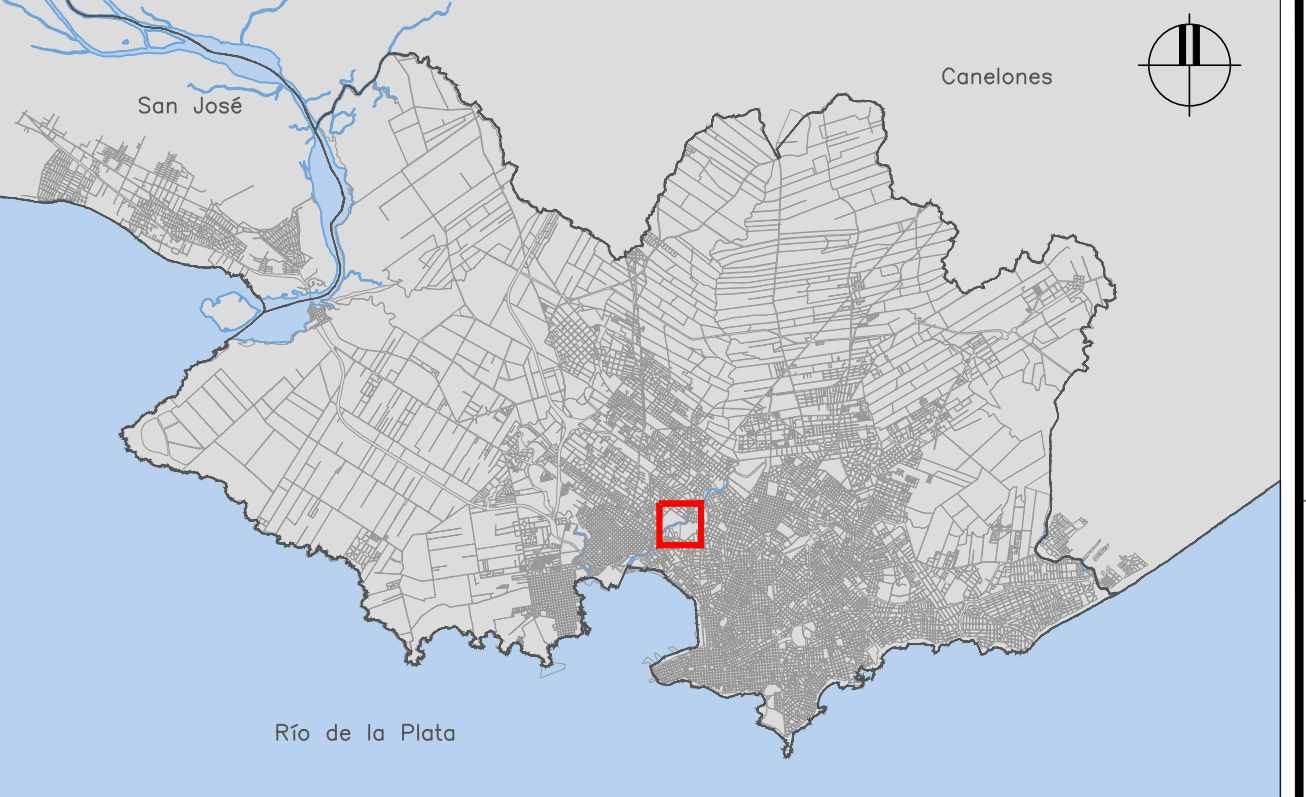

PLANO DE UBICACIÓN  
ESCALA 1:500