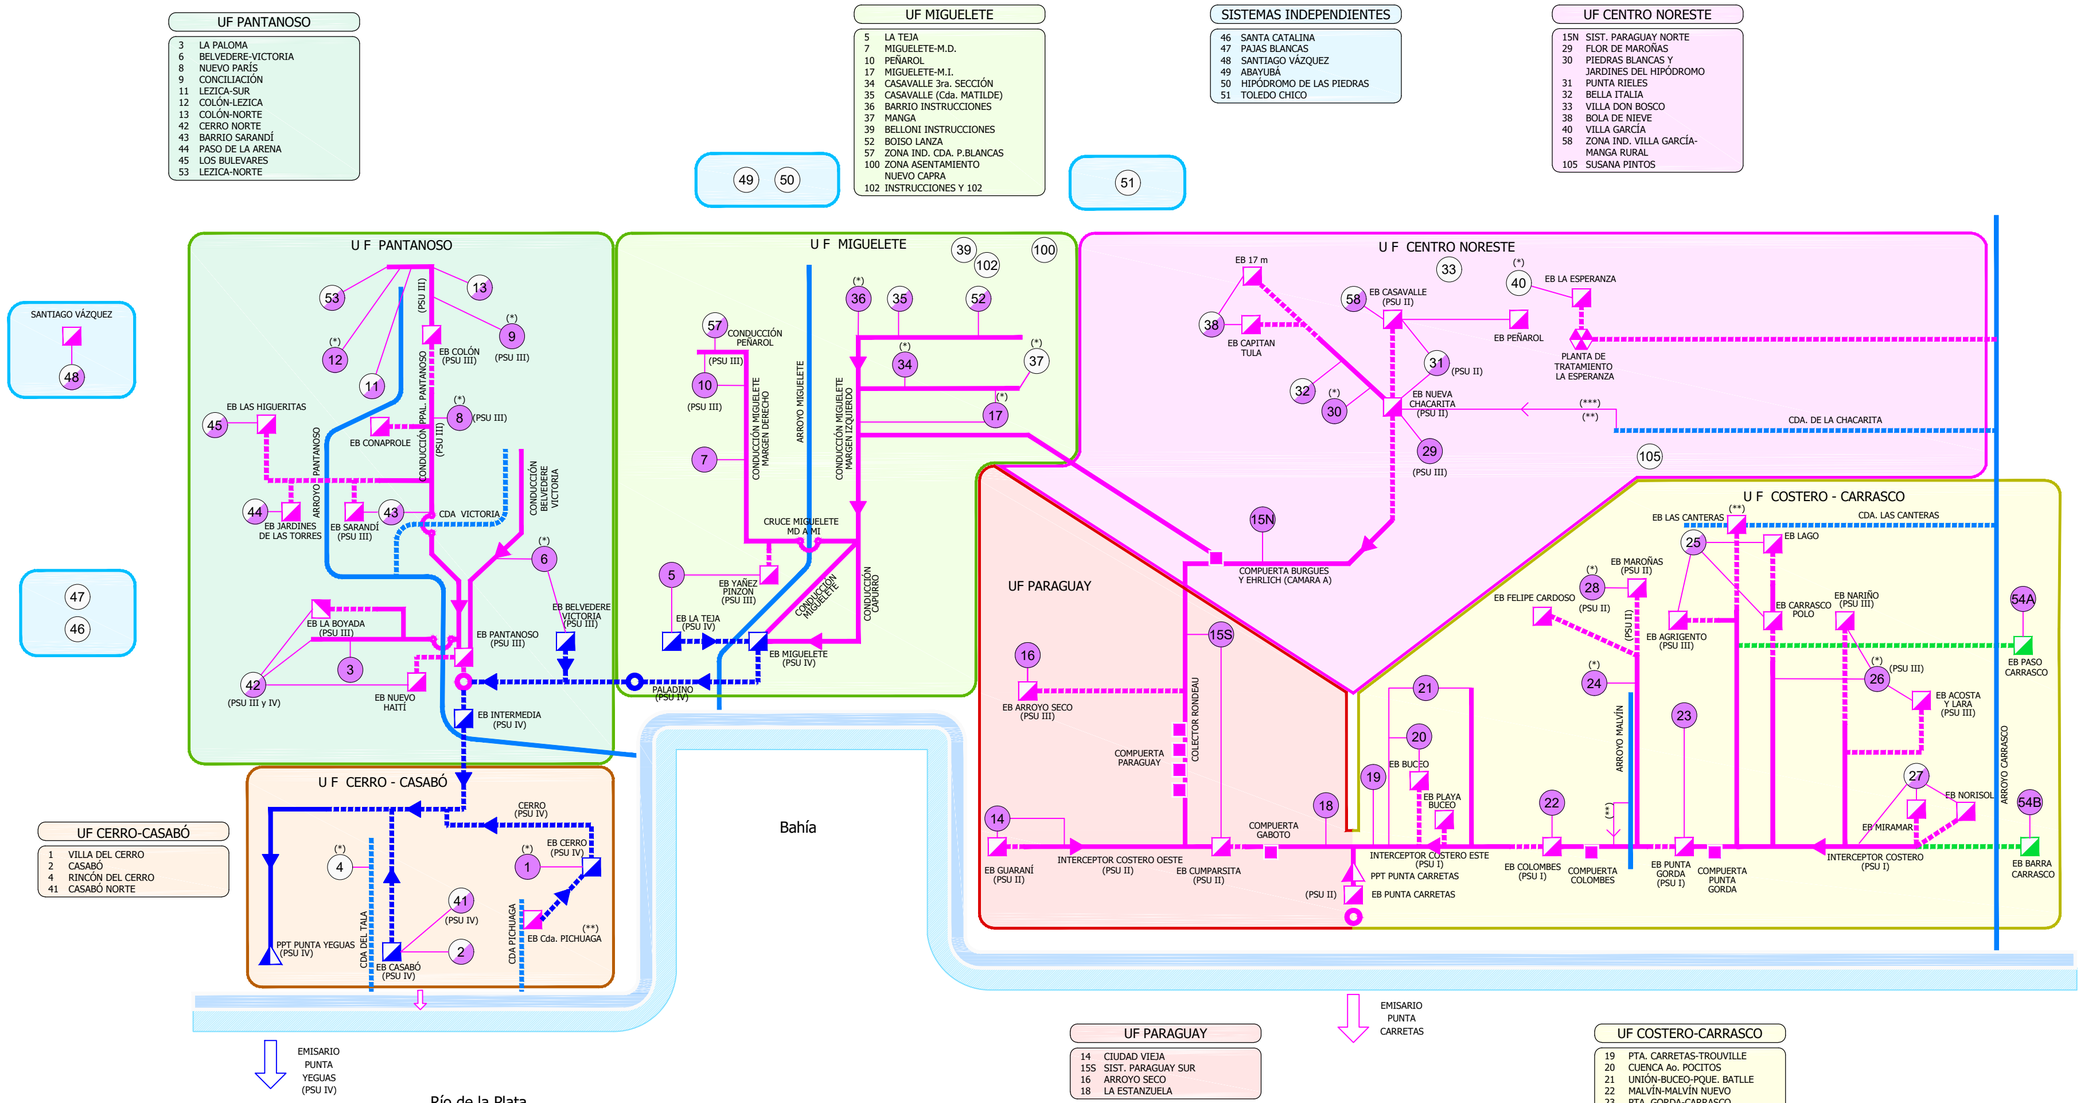

UF PANTANOSO

3	LA PALOMA
6	BELVEDERE-VICTORIA
8	NUEVO PARÍS
9	CONCILIACIÓN
11	LEZICA-SUR
12	COLÓN-LEZICA
13	COLÓN-NORTE
42	CERRO NORTE
43	BARRIO SARANDÍ
44	PASO DE LA ARENA
45	LOS BULEVARES
53	LEZICA-NORTE

UF MIGUELETE

5	LA TEJA
7	MIGUELETE-M.D.
10	PEÑAROL
17	MIGUELETE-M.I.
34	CASAVALLE 3ra. SECCIÓN
35	CASAVALLE (Cda. MATILDE)
36	BARRIO INSTRUCCIONES
37	MANGA
39	BELLONI INSTRUCCIONES
52	BOISO LANZA
57	ZONA IND. CDA. P.BLANCAS
100	ZONA ASENTAMIENTO NUEVO CAPRA
102	INSTRUCCIONES Y 102

SISTEMAS INDEPENDIENTES

46	SANTA CATALINA
47	PAJAS BLANCAS
48	SANTIAGO VÁZQUEZ
49	ABAYUBÁ
50	HIPÓDROMO DE LAS PIEDRAS
51	TOLEDO CHICO

UF CENTRO NORESTE

15N	SIST. PARAGUAY NORTE
29	FLOR DE MAROÑAS
30	PIEDRAS BLANCAS Y JARDINES DEL HIPÓDROMO
31	PUNTA RIELES
32	BELLA ITALIA
33	VILLA DON BOSCO
38	BOLA DE NIEVE
40	VILLA GARCÍA
58	ZONA IND. VILLA GARCÍA-MANGA RURAL
105	SUSANA PINTOS

UF CERRO-CASABÓ

1	VILLA DEL CERRO
2	CASABÓ
4	RINCÓN DEL CERRO
41	CASABÓ NORTE

UF PARAGUAY

14	CIUDAD VIEJA
15S	SIST. PARAGUAY SUR
16	ARROYO SECO
18	LA ESTANZUELA

UF COSTERO-CARRASCO

19	PTA. CARRETAS-TROUVILLE
20	CUENCA Ao. POCITOS
21	UNIÓN-BUCEO-PQUE. BATLLE
22	MALVÍN-MALVÍN NUEVO
23	PTA. GORDA-CARRASCO
24	MALVÍN MEDIO Y NORTE
25	LAS CANTERAS
26	CARRASCO NORTE
27	CARRASCO ESTE
28	MAROÑAS
54A	PASO CARRASCO
54B	BARRA CARRASCO

(**) CAPTACIÓN EN TIEMPO SECO.
(***) ACTUALMENTE FUERA DE SERVICIO.

REFERENCIAS

- ÁREA DE SANEAMIENTO SANEADA - (100 %)
- ÁREA DE SANEAMIENTO SANEADA - (MAYOR A 90 %)
- ÁREA DE SANEAMIENTO PARCIALMENTE SANEADA
- ÁREA DE SANEAMIENTO NO SANEADA-(MENOR A 10 %)
- ÁREA DE SANEAMIENTO NO SANEADA - (0 %)
- PLANTA DE PRE-TRATAMIENTO
- PLANTA DE PRE-TRATAMIENTO PSU IV
- ESTACIÓN DE BOMBEO
- ESTACIÓN DE BOMBEO PSU IV
- ESTACIÓN DE BOMBEO - OSE
- PUNTO DE DISPOSICIÓN FINAL
- PUNTO DE DISPOSICIÓN FINAL PSU IV
- SIFÓN DE CRUCE
- COLECTOR POR GRAVEDAD
- COLECTOR POR GRAVEDAD PSU IV
- LÍNEA DE IMPULSIÓN
- LÍNEA DE IMPULSIÓN PSU IV
- LÍNEA DE IMPULSIÓN - OSE
- INGRESO DE SANEAMIENTO AL SISTEMA PRINCIPAL
- CHIMENEA DE EQUILIBRIO
- CHIMENEA DE EQUILIBRIO PSU IV
- COMPUERTA MOTORIZADA
- PLANTA DE TRATAMIENTO
- ARROYO
- CAÑADA

ARTELIA · RHAMA · Halcrow · CSI

TÉCNICOS CONSORCIO	
COORDINADOR GENERAL: Ing. Rodolfo Aradas	TÉCNICO: Ing. Leticia López
COORDINADOR DEL ÁREA: Ing. Michael Norton	TÉCNICO:
TÉCNICO: Ing. Santiago Urrestarazu	TÉCNICO:

INTENDENCIA DE MONTEVIDEO

GRUPO DE SEGUIMIENTO Y CONTROL (GSC)
PRESIDENTE GSC: Ing. Jorge Alsina
COORDINADOR GENERAL: Ing. Pablo Guido
REFERENTE DEL ÁREA: Ing. Sonia Pagalday

PLAN DIRECTOR DE SANEAMIENTO Y DRENAJE URBANO DE MONTEVIDEO

DIAGNÓSTICO | PLAN DIRECTOR | PRIMERA ETAPA

SISTEMA DE SANEAMIENTO Y DRENAJE PLUVIAL

ESQUEMA DE FUNCIONAMIENTO EN TIEMPO SECO FINALIZADAS LAS OBRAS DEL PSU IV

Nº PROY: 4200	FECHA: Setiembre 2016	SUBPROY:	REVISIÓN: 00
TOMO: XXII	LÁMINA: SD-PL005		