


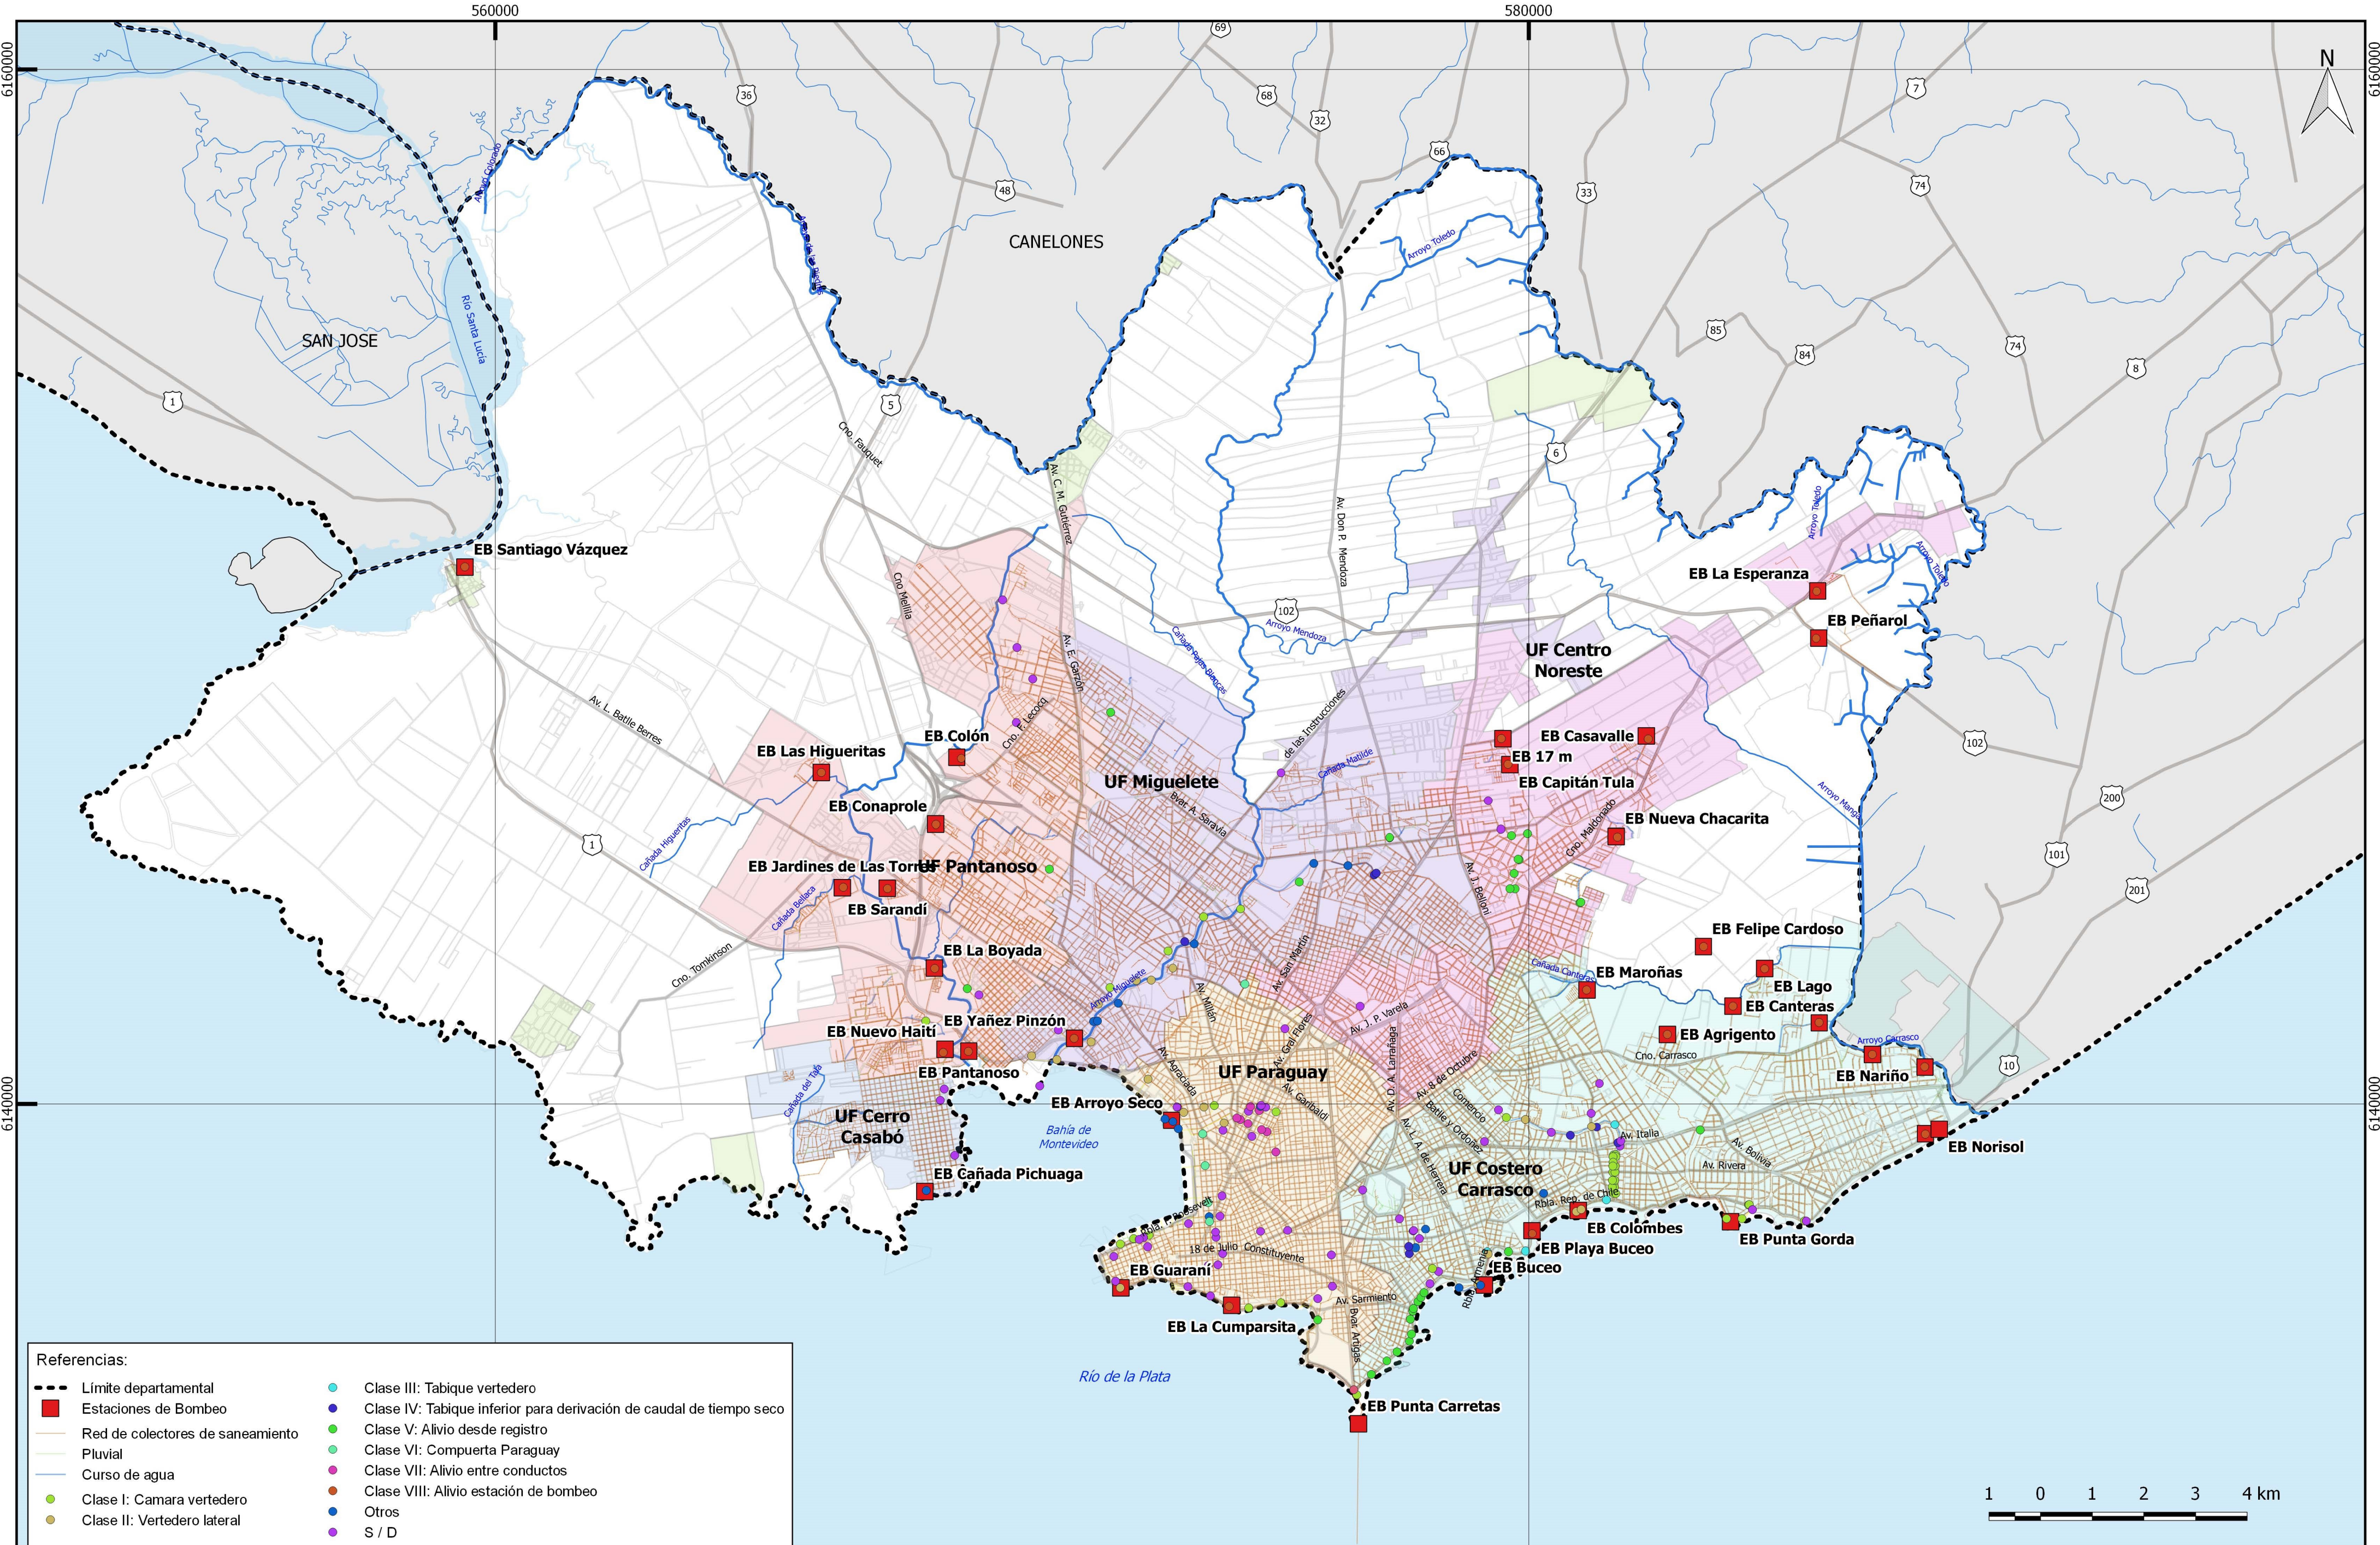

Referencias:	
	Límite departamental
	Estaciones de Bombeo
	Red de colectores de saneamiento
	Pluvial
	Curso de agua
	Clase I: Cámara vertedero
	Clase II: Vertedero lateral
	Clase III: Tabique vertedero
	Clase IV: Tabique inferior para derivación de caudal de tiempo seco
	Clase V: Alivio desde registro
	Clase VI: Compuerta Paraguay
	Clase VII: Alivio entre conductos
	Clase VIII: Alivio estación de bombeo
	Otros
	S / D

		TÉCNICOS CONSORCIO		 INTENDENCIA DE MONTEVIDEO	GRUPO DE SEGUIMIENTO Y CONTROL (GSC)		PLAN DIRECTOR DE SANEAMIENTO Y DRENAJE URBANO DE MONTEVIDEO			Nº PROY: 4200	FECHA: Septiembre 2016			
		COORDINADOR GENERAL: Ing. Rodolfo Aradas	TÉCNICO:		PRESIDENTE GSC: Ing. Jorge Alsina		DIAGNÓSTICO	PLAN DIRECTOR	PRIMERA ETAPA	SUBPROY:	REVISIÓN: 00			
		COORDINADOR DEL ÁREA: Ing. Michael Norton	TÉCNICO:		COORDINADOR GENERAL: Ing. Pablo Guido					TOMO: XXII	LÁMINA: SD-PL015			
		TÉCNICO: Ing. Leticia López	TÉCNICO:		REFERENTE DEL ÁREA: Ing. Sonia Pagaldi					CARACTERIZACIÓN DE OBRAS DE ALIVIO				
										CARACTERIZACIÓN FÍSICA				