


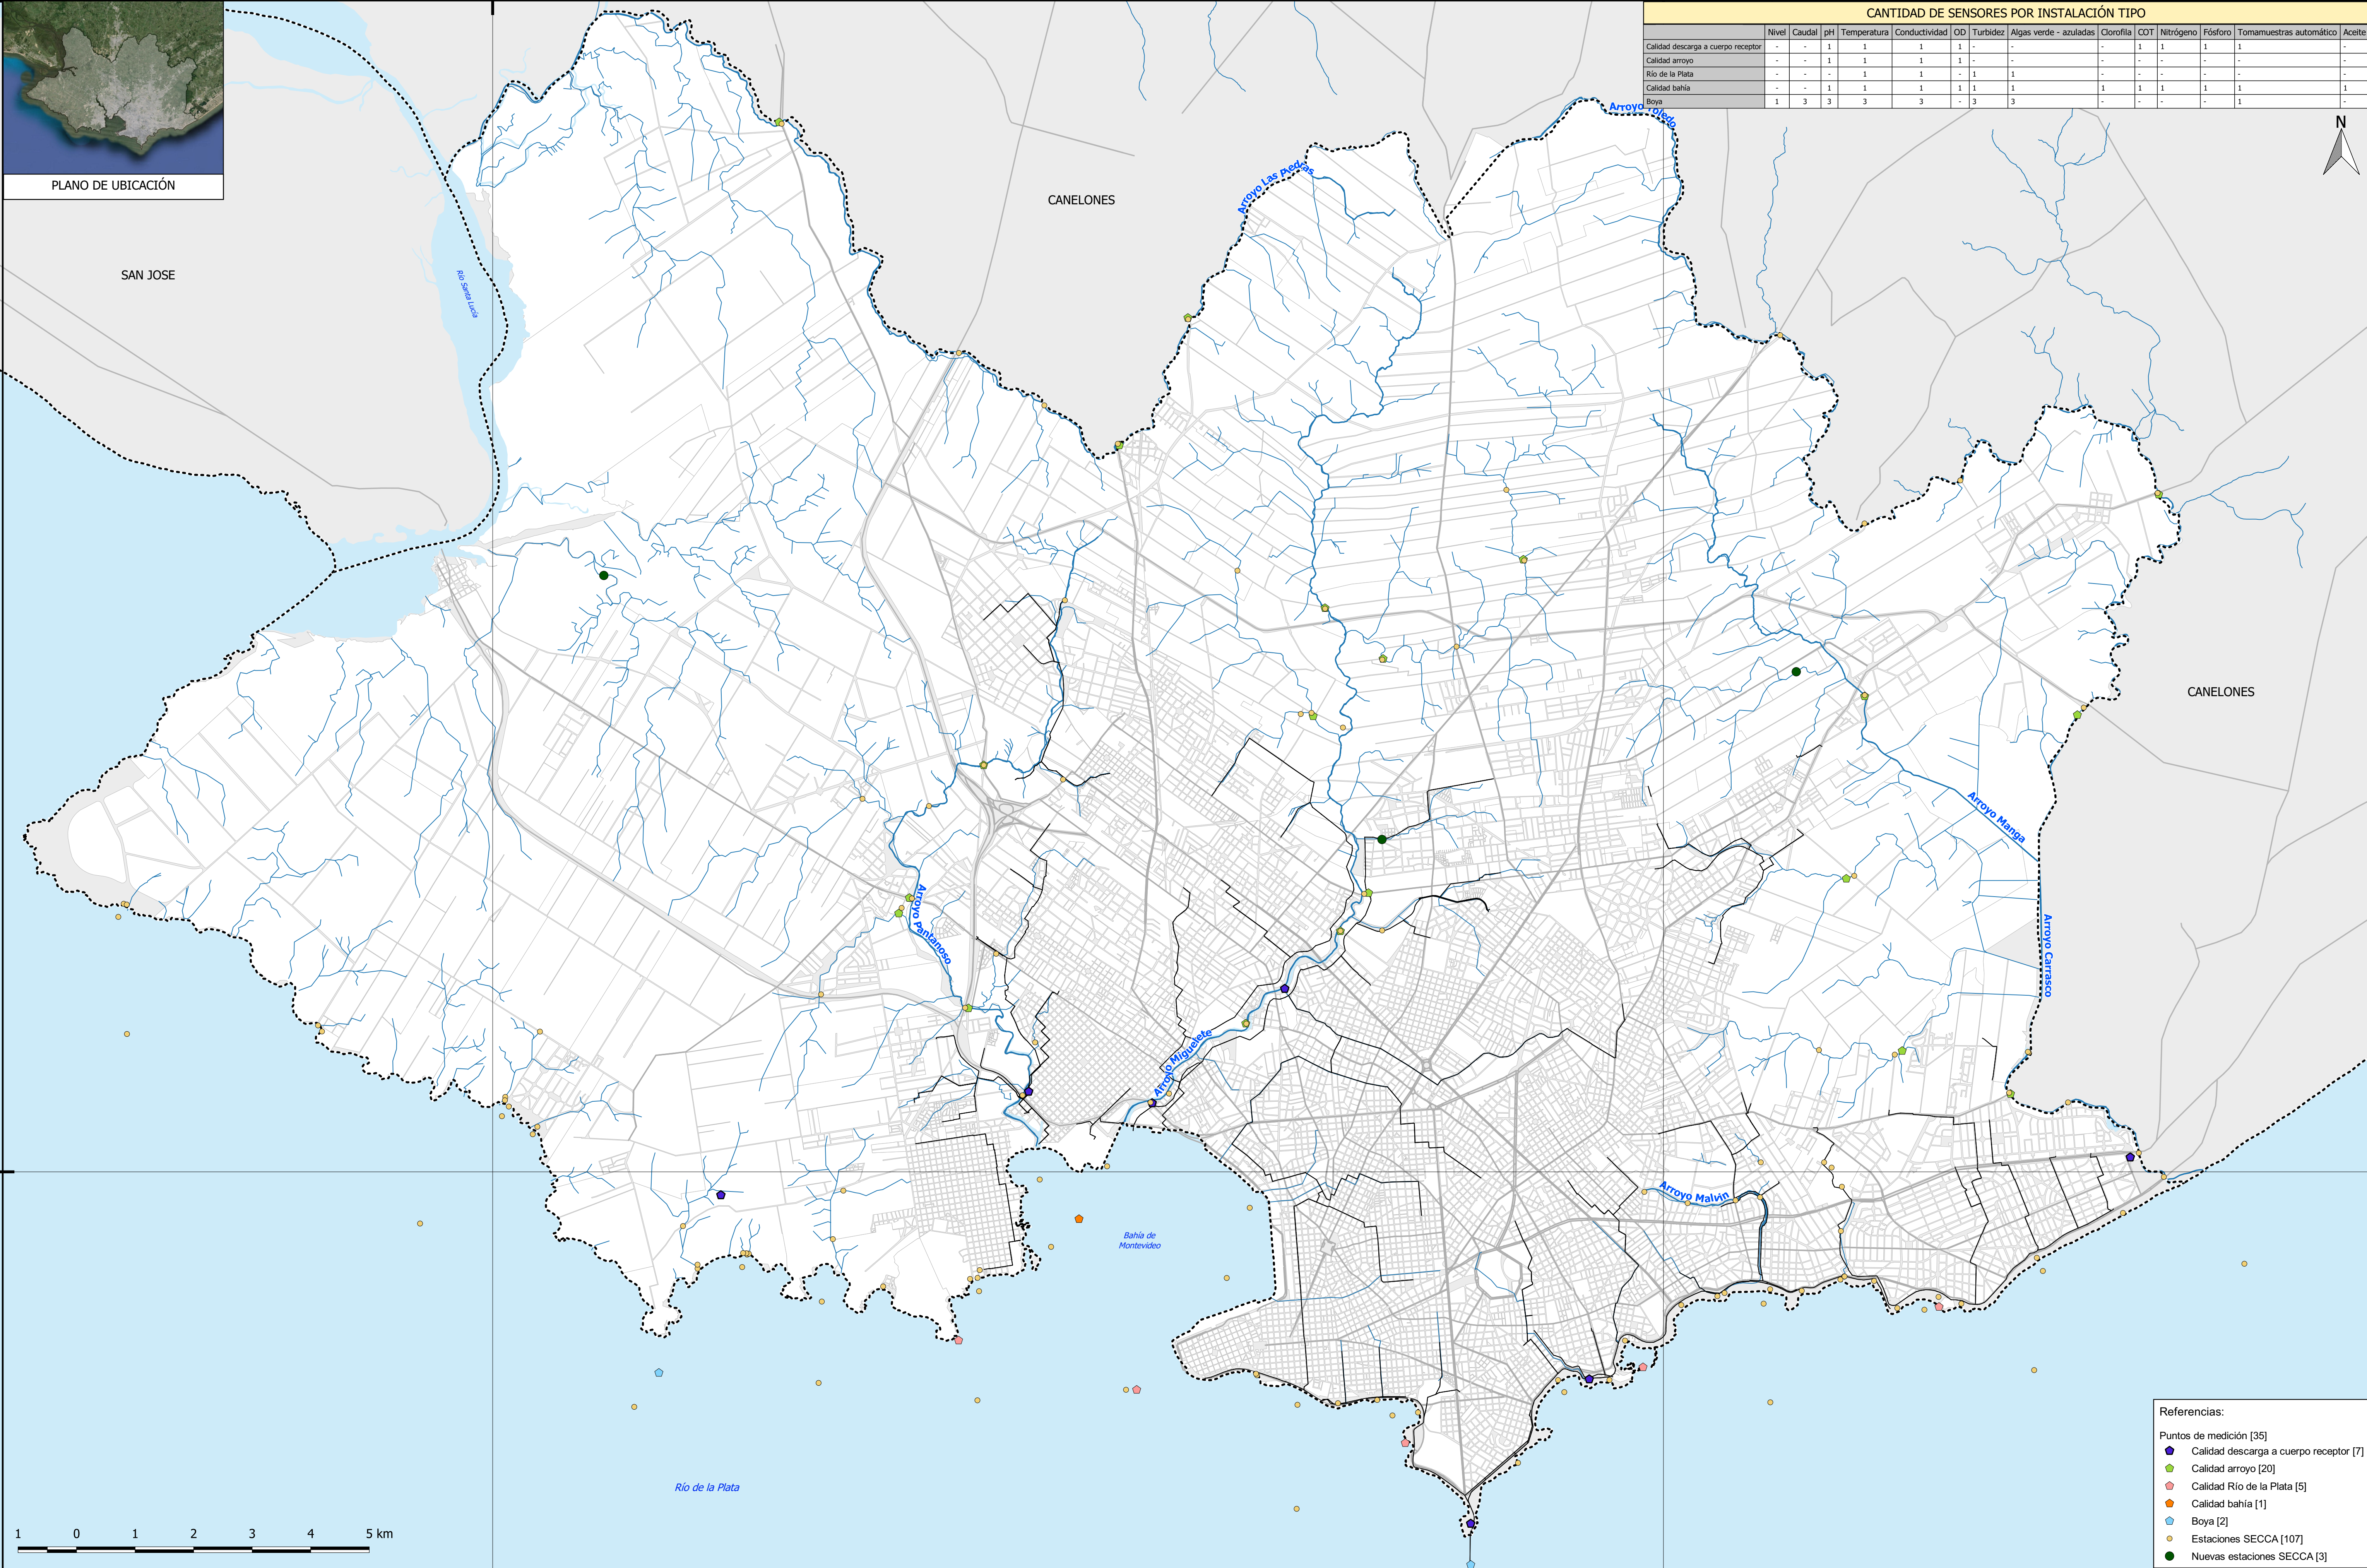

PLANO DE UBICACIÓN



CANTIDAD DE SENSORES POR INSTALACIÓN TIPO													
	Nivel	Caudal	pH	Temperatura	Conductividad	OD	Turbidez	Algas verde - azuladas	Clorofila	COT	Nitrógeno	Fósforo	Tomamuestras automático
Calidad descarga a cuerpo receptor	-	-	1	1	1	1	-	-	-	1	1	1	-
Calidad arroyo	-	-	1	1	1	1	-	-	-	-	-	-	-
Río de la Plata	-	-	-	1	1	-	1	1	-	-	-	-	-
Calidad bahía	-	-	1	1	1	1	1	1	1	1	1	1	1
Boya	1	3	3	3	3	-	3	3	-	-	-	1	-

COORDINADOR GENERAL:
ING. RODOLFO ARADAS

COORDINADOR DEL ÁREA:
ING. MICHAEL NORTON

TÉCNICO:
ING. PATRICIA JAIME

TÉCNICO:
ING. SANTIAGO URRESTARAZU

TÉCNICO:
ING. SANTIAGO SYMONDS

TÉCNICO:

INTENDENCIA
DE MONTEVIDEO

PRESIDENTE GSC:
Ing. JORGE ALSINA

COORDINADOR GENERAL:
Ing. PABLO GUIDO

REFERENTE DEL ÁREA:
ING. MARCOS LISBOA

GRUPO DE SEGUIMIENTO Y CONTROL (GSC)

PLAN DIRECTOR DE SANEAMIENTO Y DRENAJE URBANO DE MONTEVIDEO

DIAGNÓSTICO

PLAN DIRECTOR

PRIMERA ETAPA

RED DE MONITOREO HÍDRICO DEL DEPARTAMENTO DE MONTEVIDEO

SENSORES CALIDAD

Nº PROY:
4200

SUBPROY:

TOMO:
XXVII

FECHA:
ABRIL 2019

REVISIÓN:
01

LÁMINA:
E1-RM4-05

- Referencias:
- Puntos de medición [35]
- Calidad descarga a cuerpo receptor [7]
 - Calidad arroyo [20]
 - Calidad Río de la Plata [5]
 - Calidad bahía [1]
 - Boya [2]
 - Estaciones SECCA [107]
 - Nuevas estaciones SECCA [3]