



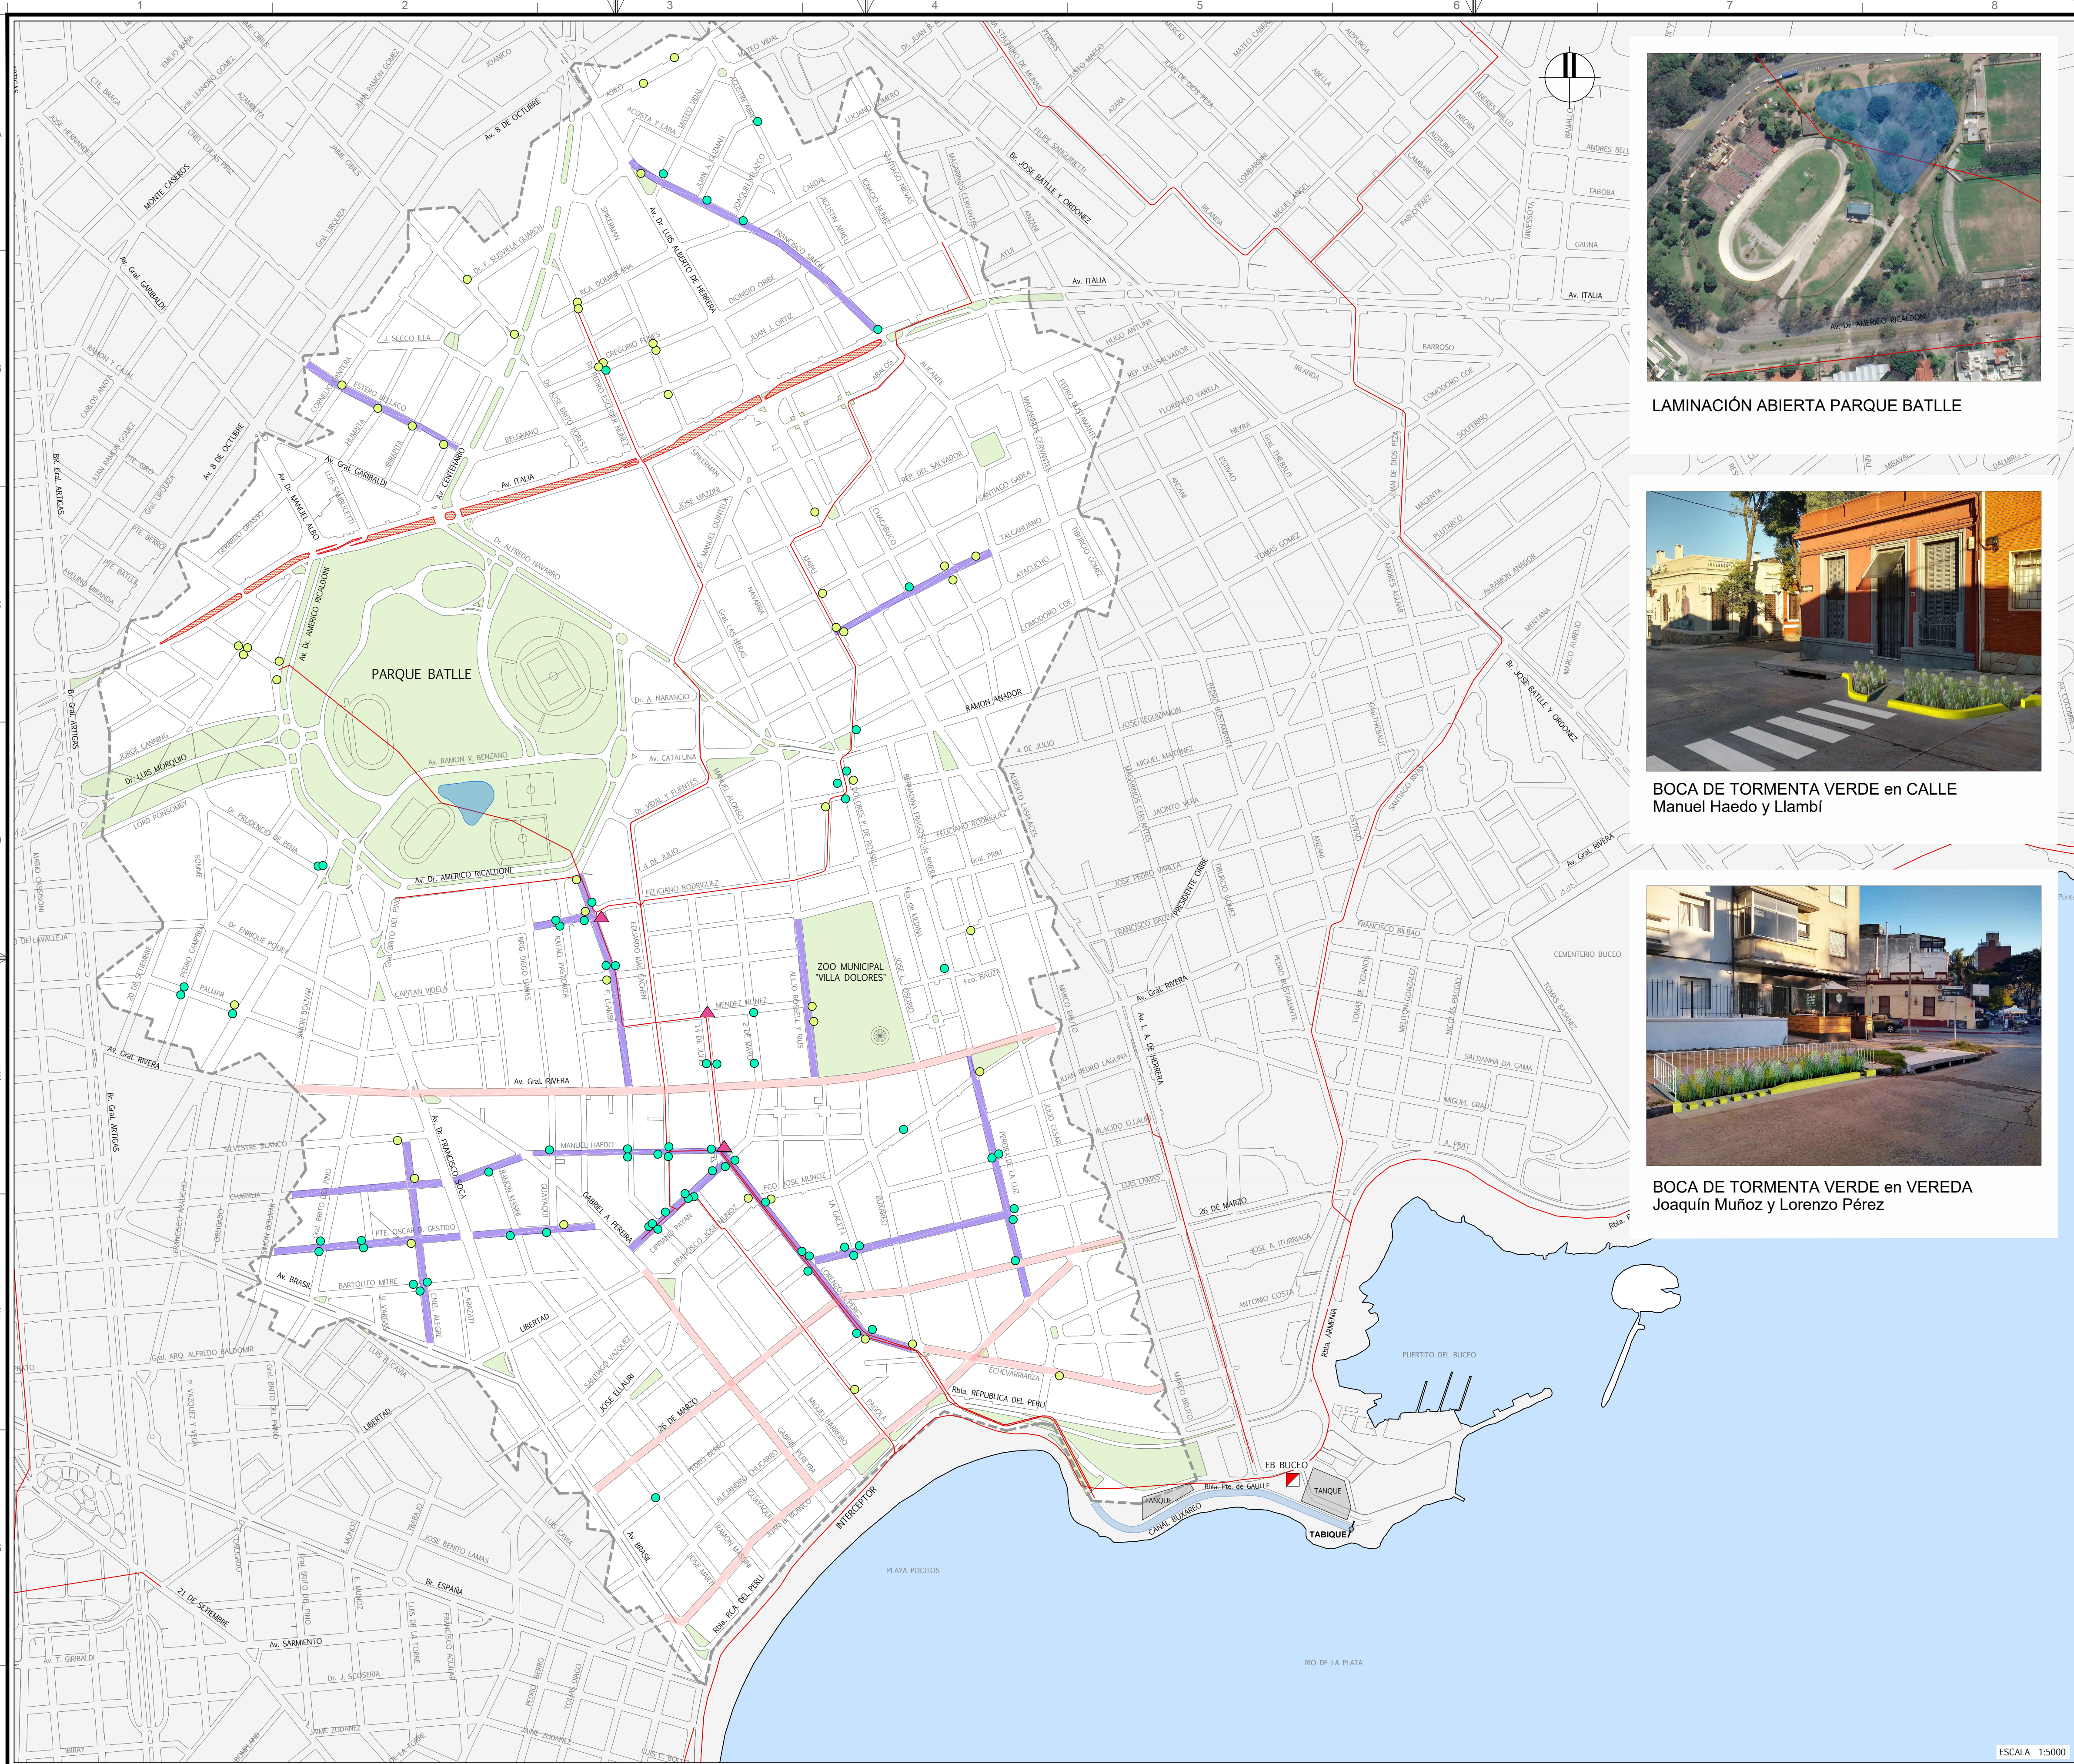


LAMINACIÓN ABIERTA PARQUE BATLLE



BOCA DE TORMENTA VERDE en CALLE Manuel Haedo y Liambí

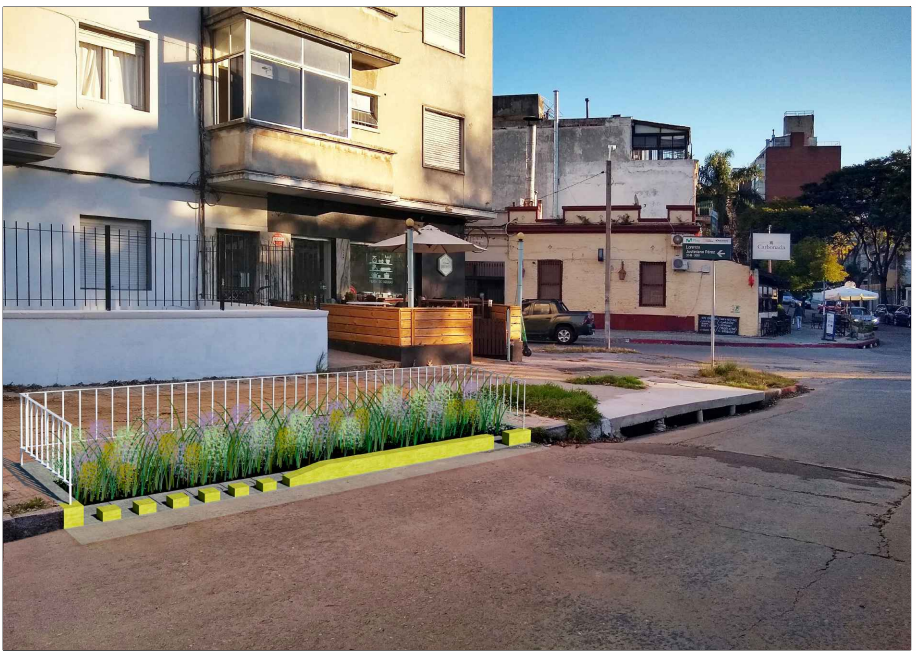

BOCA DE TORMENTA VERDE en VEREDA Joaquín Muñoz y Lorenzo Pérez

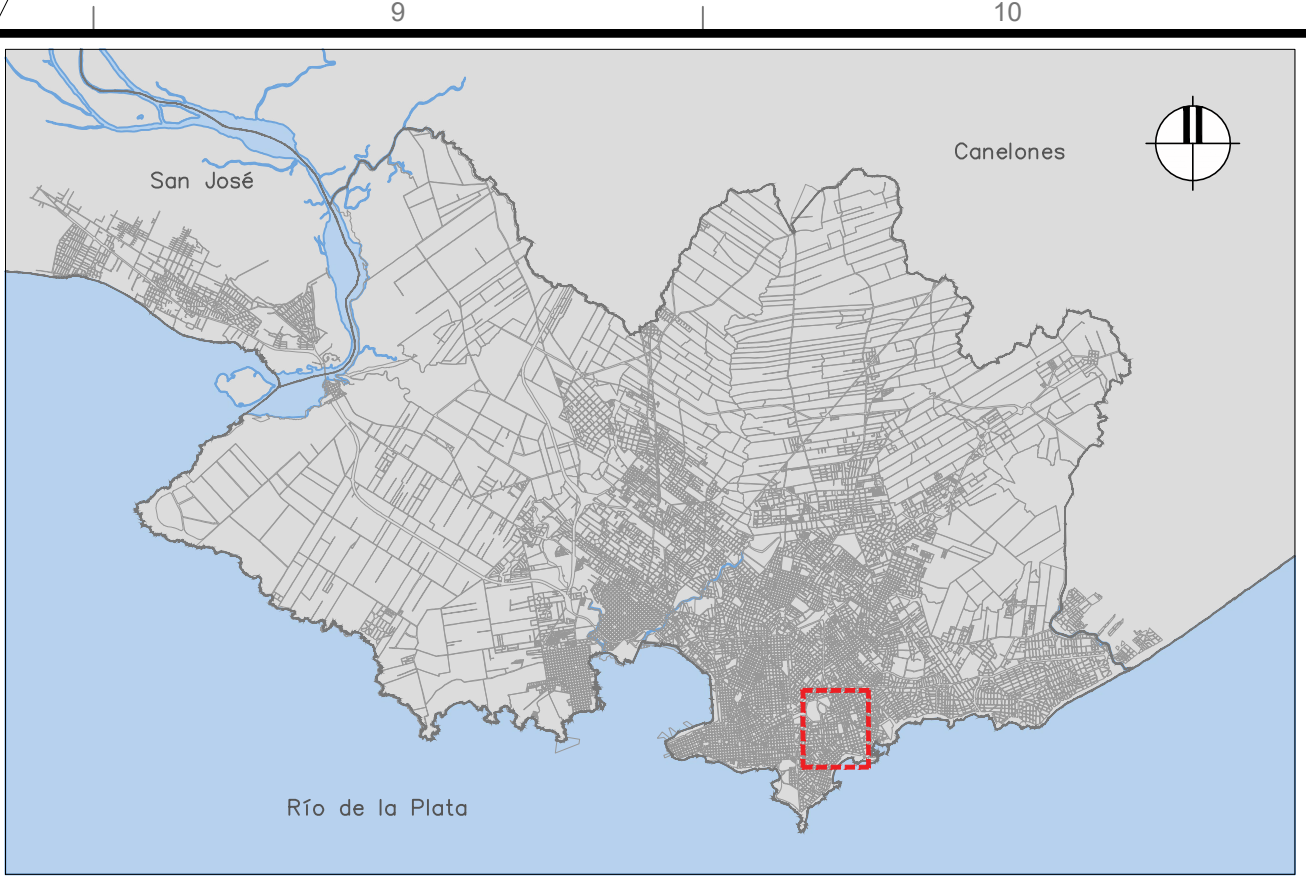

PLANO DE UBICACIÓN

ESCALA S/E

REFERENCIAS	
SÍMBOLO	DENOMINACIÓN
	LÍMITE DE CUENCA POCITOS
	ESPACIOS VERDES
	CONDUCCIÓN PRINCIPAL
	CALLE CON POSIBILIDAD DE INTERVENCIÓN BAJA
	CALLE CON POSIBILIDAD DE INTERVENCIÓN MEDIA
	CALLE CON POSIBILIDAD DE INTERVENCIÓN ALTA
	BULEVAR CON BIOTENCIÓN
	BOCA DE TORMENTA FILTRANTE EN CALLE
	BOCA DE TORMENTA FILTRANTE EN VEREDA
	ALIVIOS
	TANQUE DE ALIVIO COSTERO
	LAMINACIÓN ABIERTA EN PARQUE BATLLE
	TABIQUE
	ESTACIÓN DE BOMBEO BUCEO