



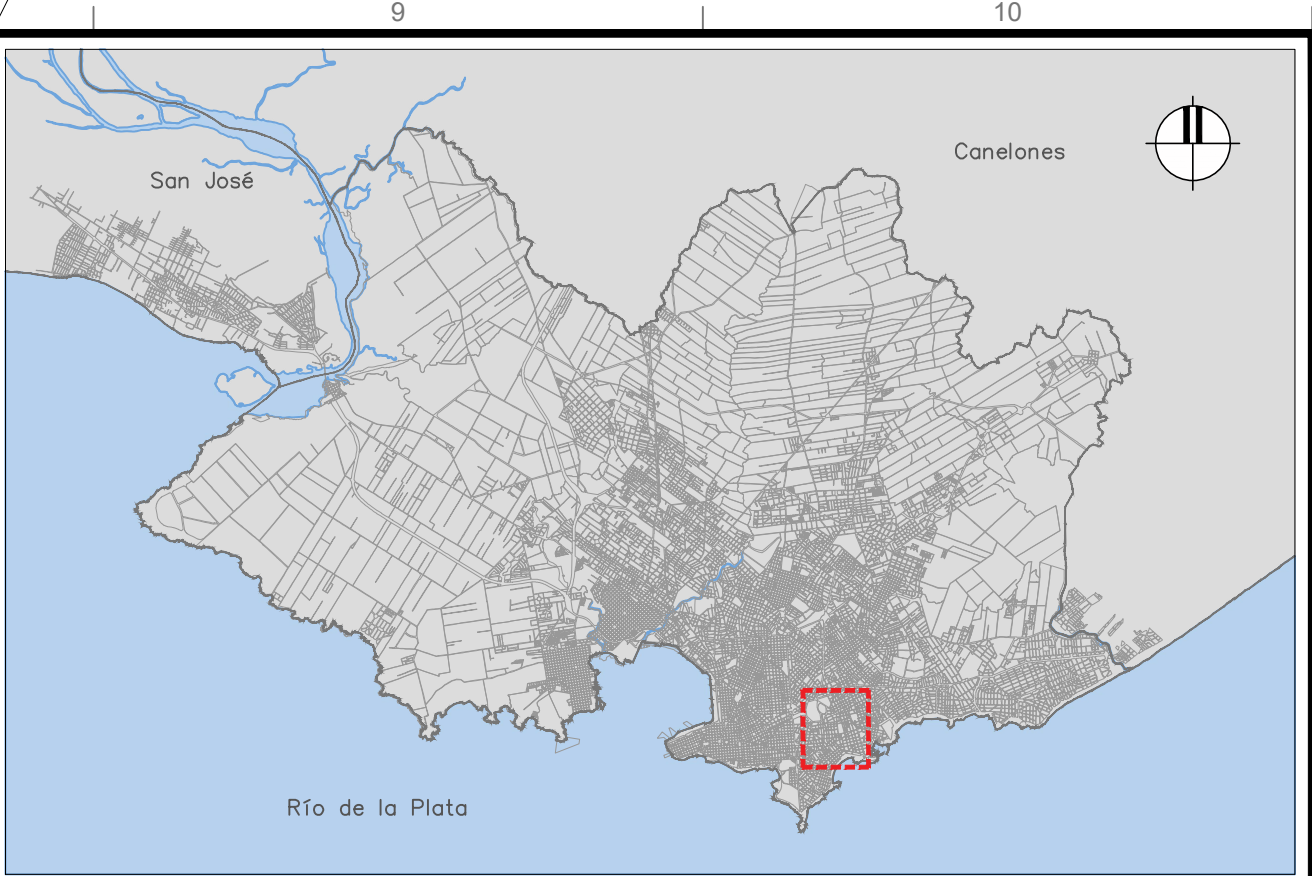

PLANO DE UBICACIÓN
ESCALA S/E

REFERENCIAS	
SÍMBOLO	DENOMINACIÓN
---	LÍMITE DE CUENCA POCITOS
---	CONDUCCIÓN PRINCIPAL EXISTENTE
---	CONDUCCIÓN PROYECTADA
---	CONDUCCIÓN EN TÚNEL PROYECTADA
▲	ALIVIOS

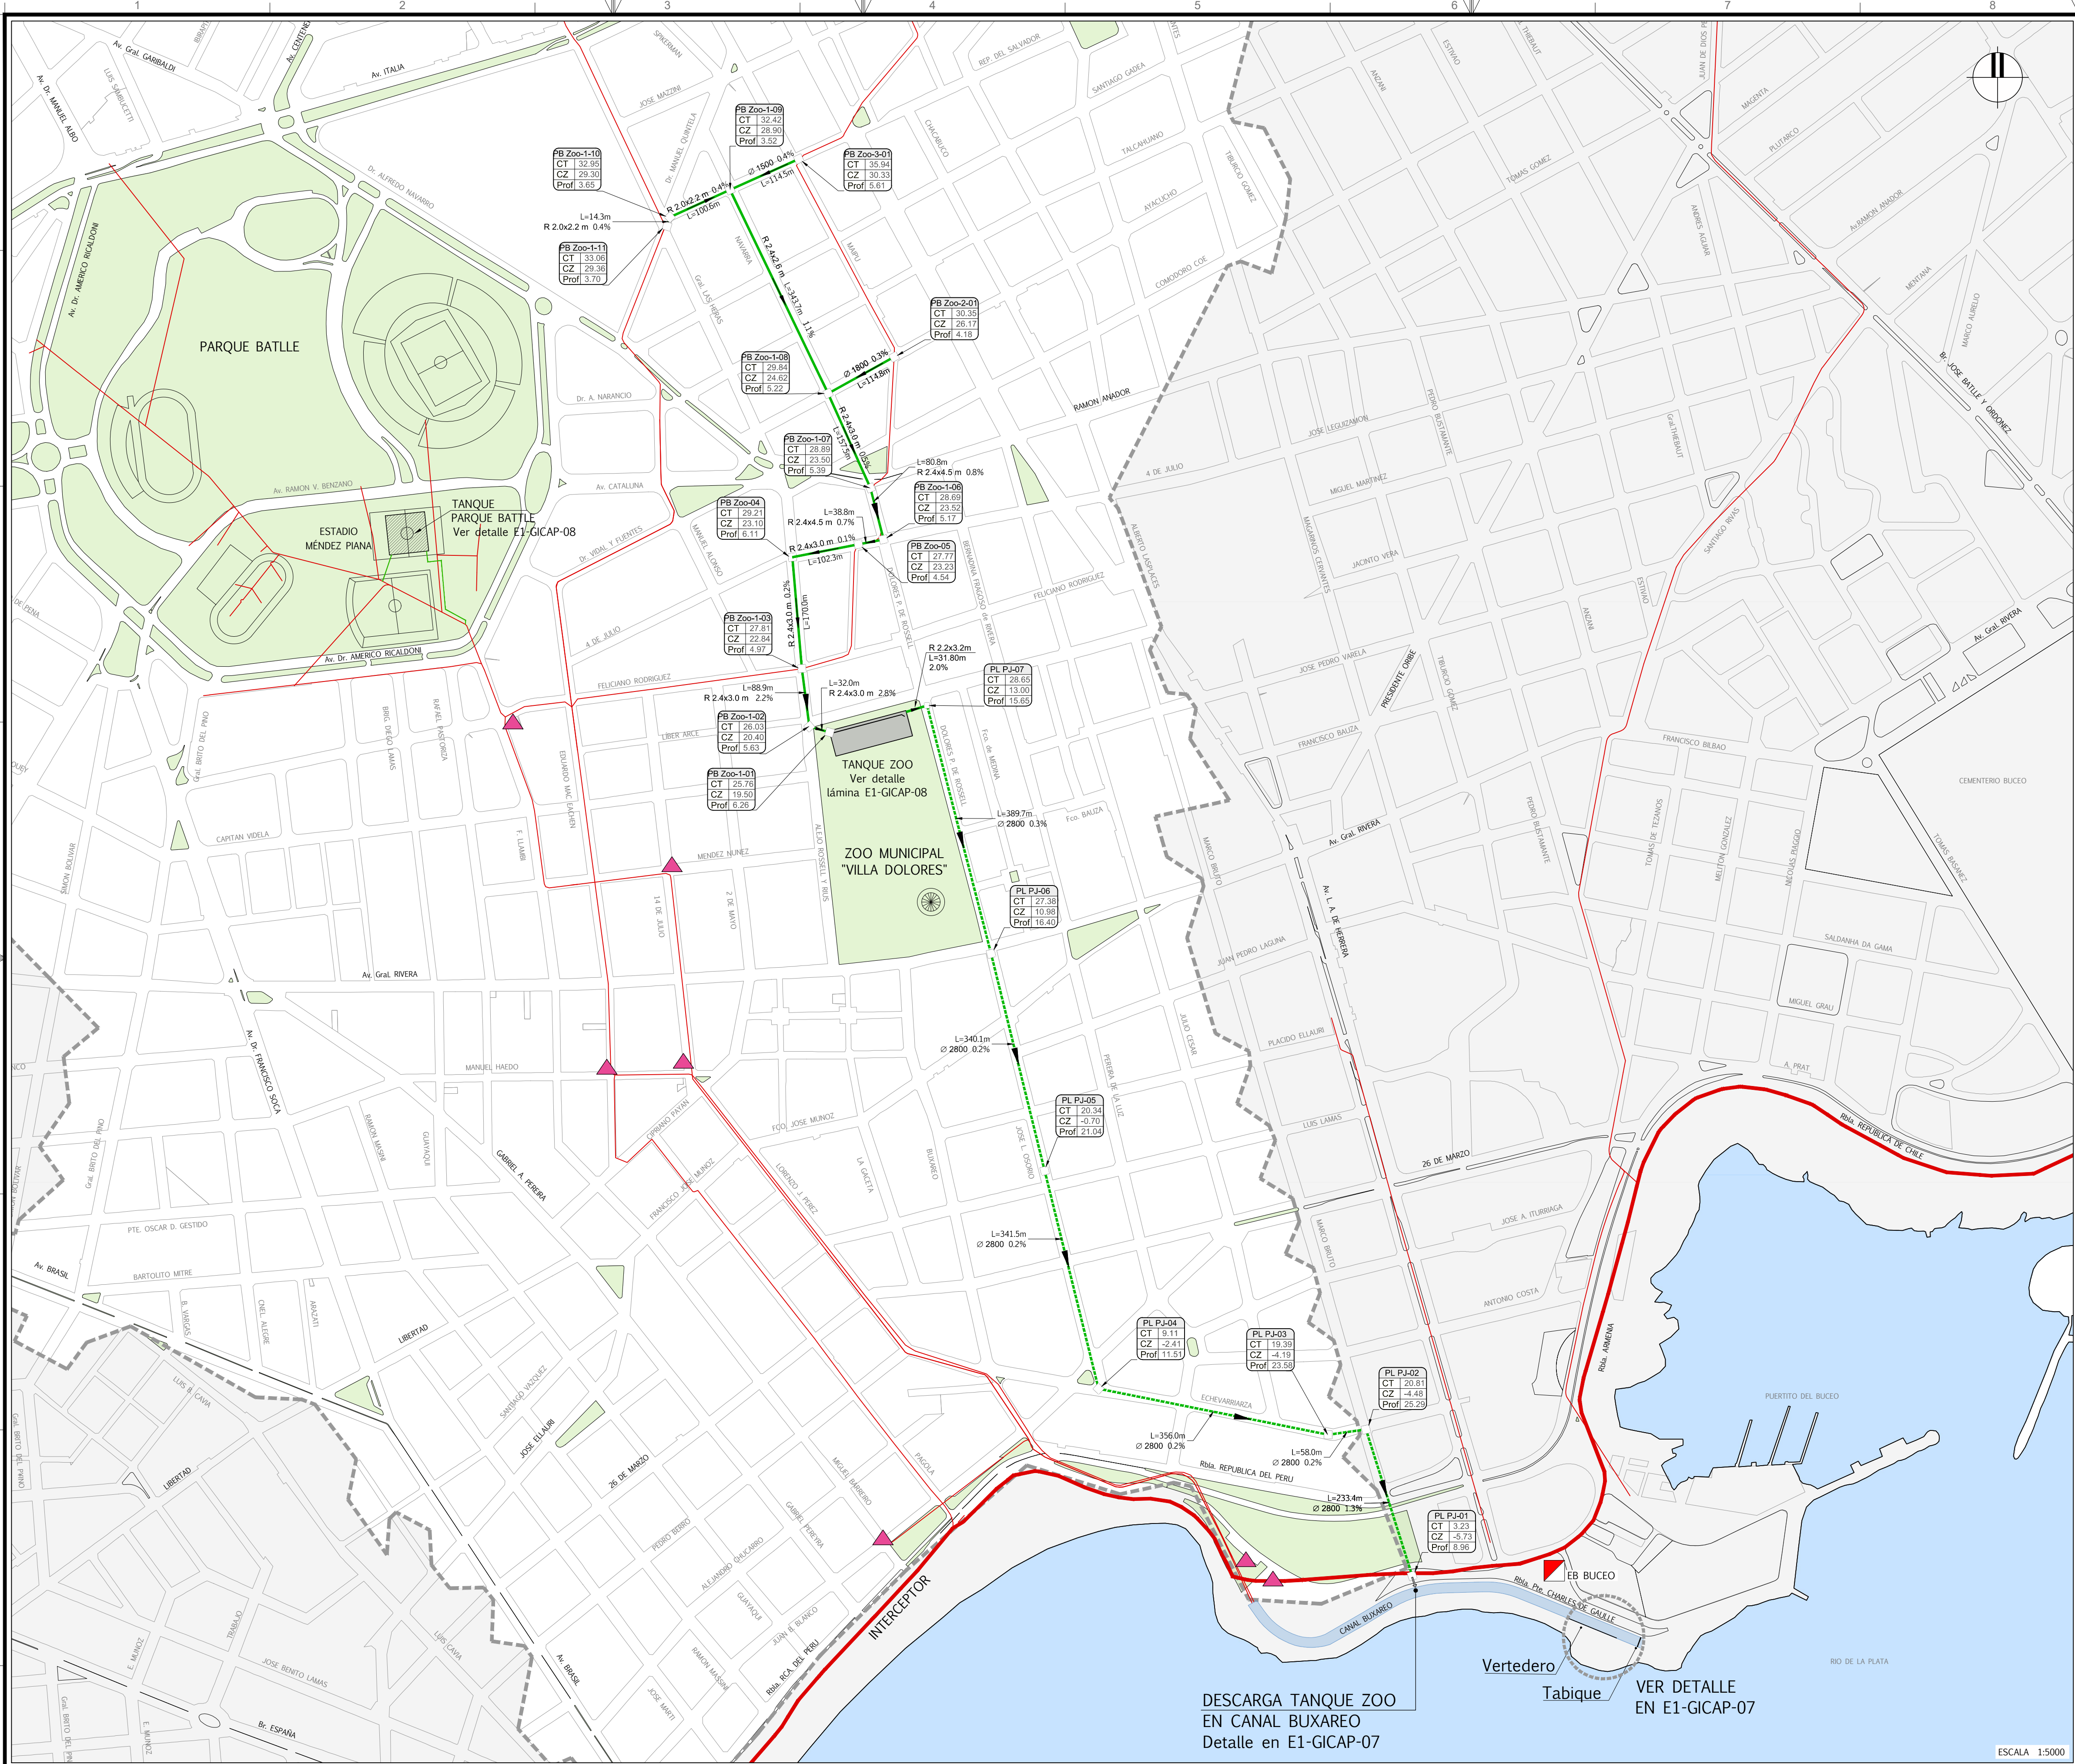

TÉCNICOS CONSORCIO	
COORDINADOR GENERAL: Ing. RODOLFO ARADAS	TÉCNICO: Arq. OCTAVIO BOMBACI
COORDINADOR DEL ÁREA: Ing. MICHAEL NORTON	TÉCNICO: Ing. ERNESTO CEDREZ
TÉCNICO: Ing. SANTIAGO URRESTARAZU	TÉCNICO:



GRUPO DE SEGUIMIENTO Y CONTROL (GSC)	
PRESIDENTE GSC: Ing. JORGE ALSINA	
COORDINADOR GENERAL: Ing. PABLO GUIDO	
REFERENTE DEL ÁREA: Ing. SONIA PAGALDAY	

PLAN DIRECTOR DE SANEAMIENTO Y DRENAJE URBANO DE MONTEVIDEO			Nº PROY: 4200	FECHA: OCTUBRE 2019
DIAGNÓSTICO	PLAN DIRECTOR	PRIMERA ETAPA	SUBPROY:	REVISIÓN:
GESTIÓN INTEGRADA DE LA CUENCA DEL ARROYO POCITOS PROPUESTA DE OBRAS DE INFRAESTRUCTURA PARA EL CONTROL DE INUNDACIONES			TOMO: XXVII	LÁMINA: E1-GICAP-03