




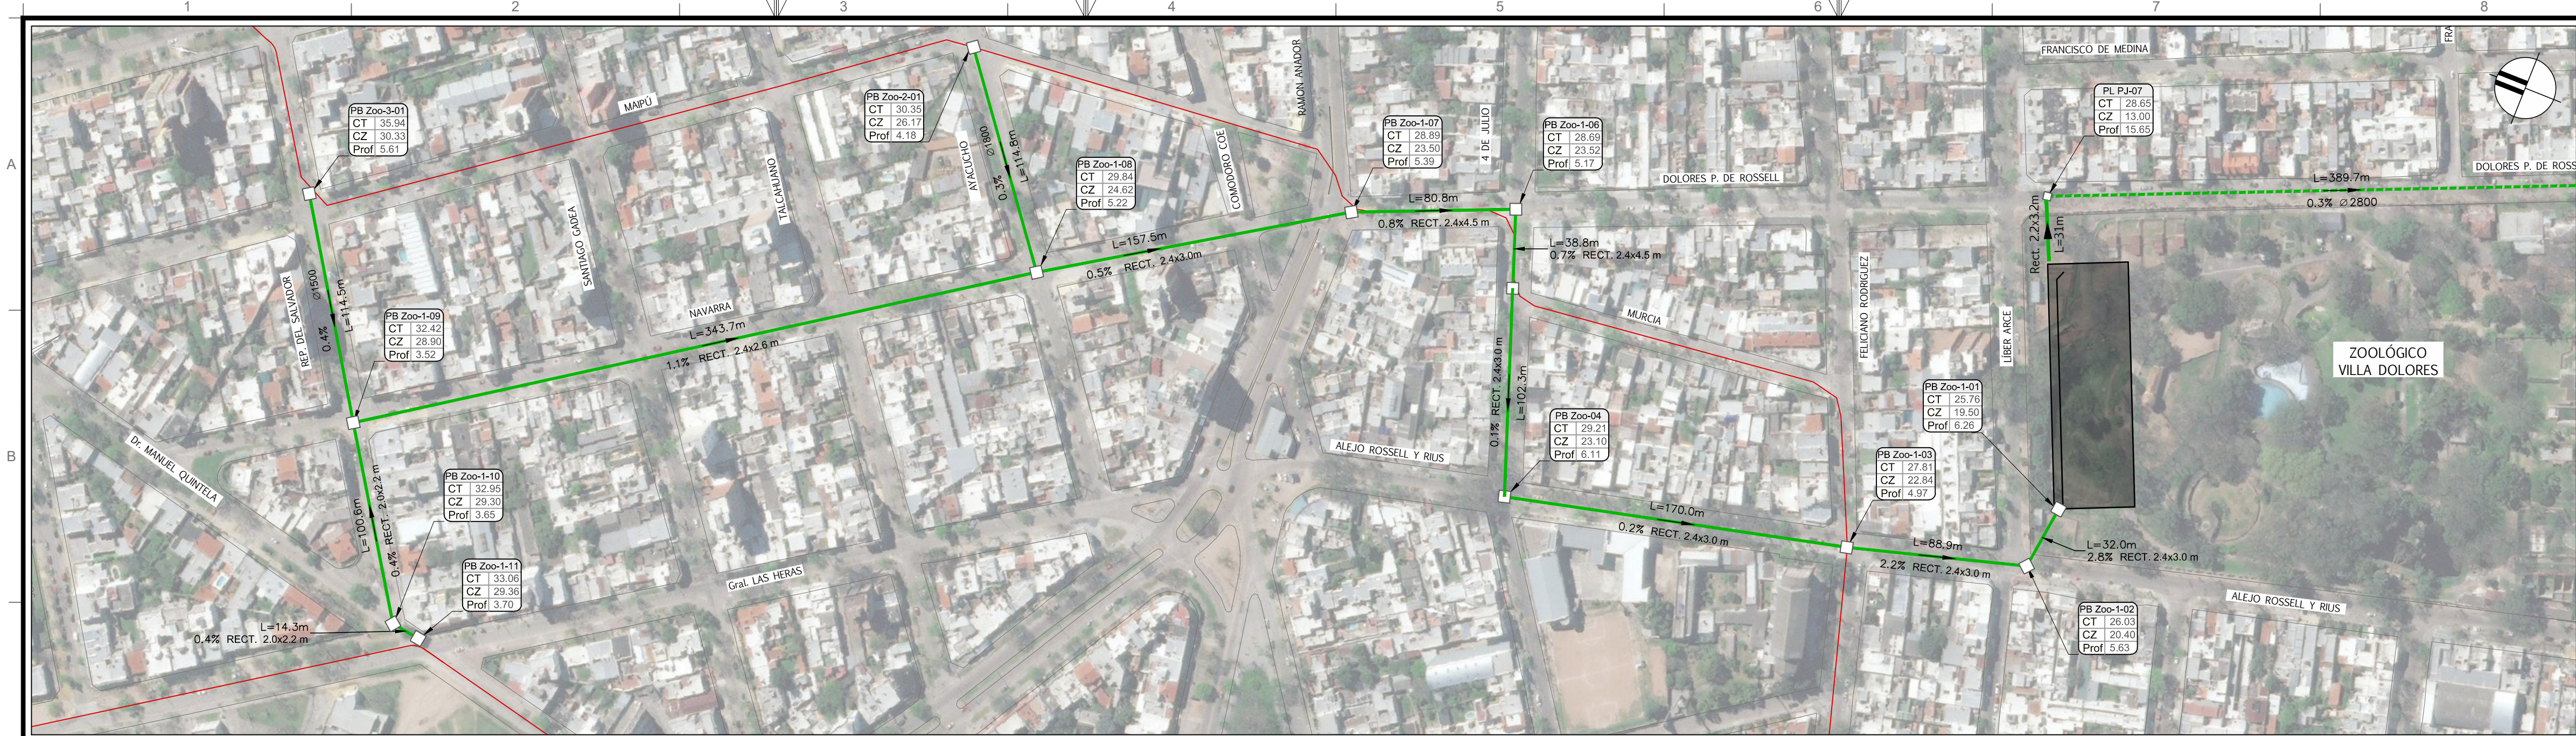

SECTOR 1
PLANTA
ESCALA 1:2000

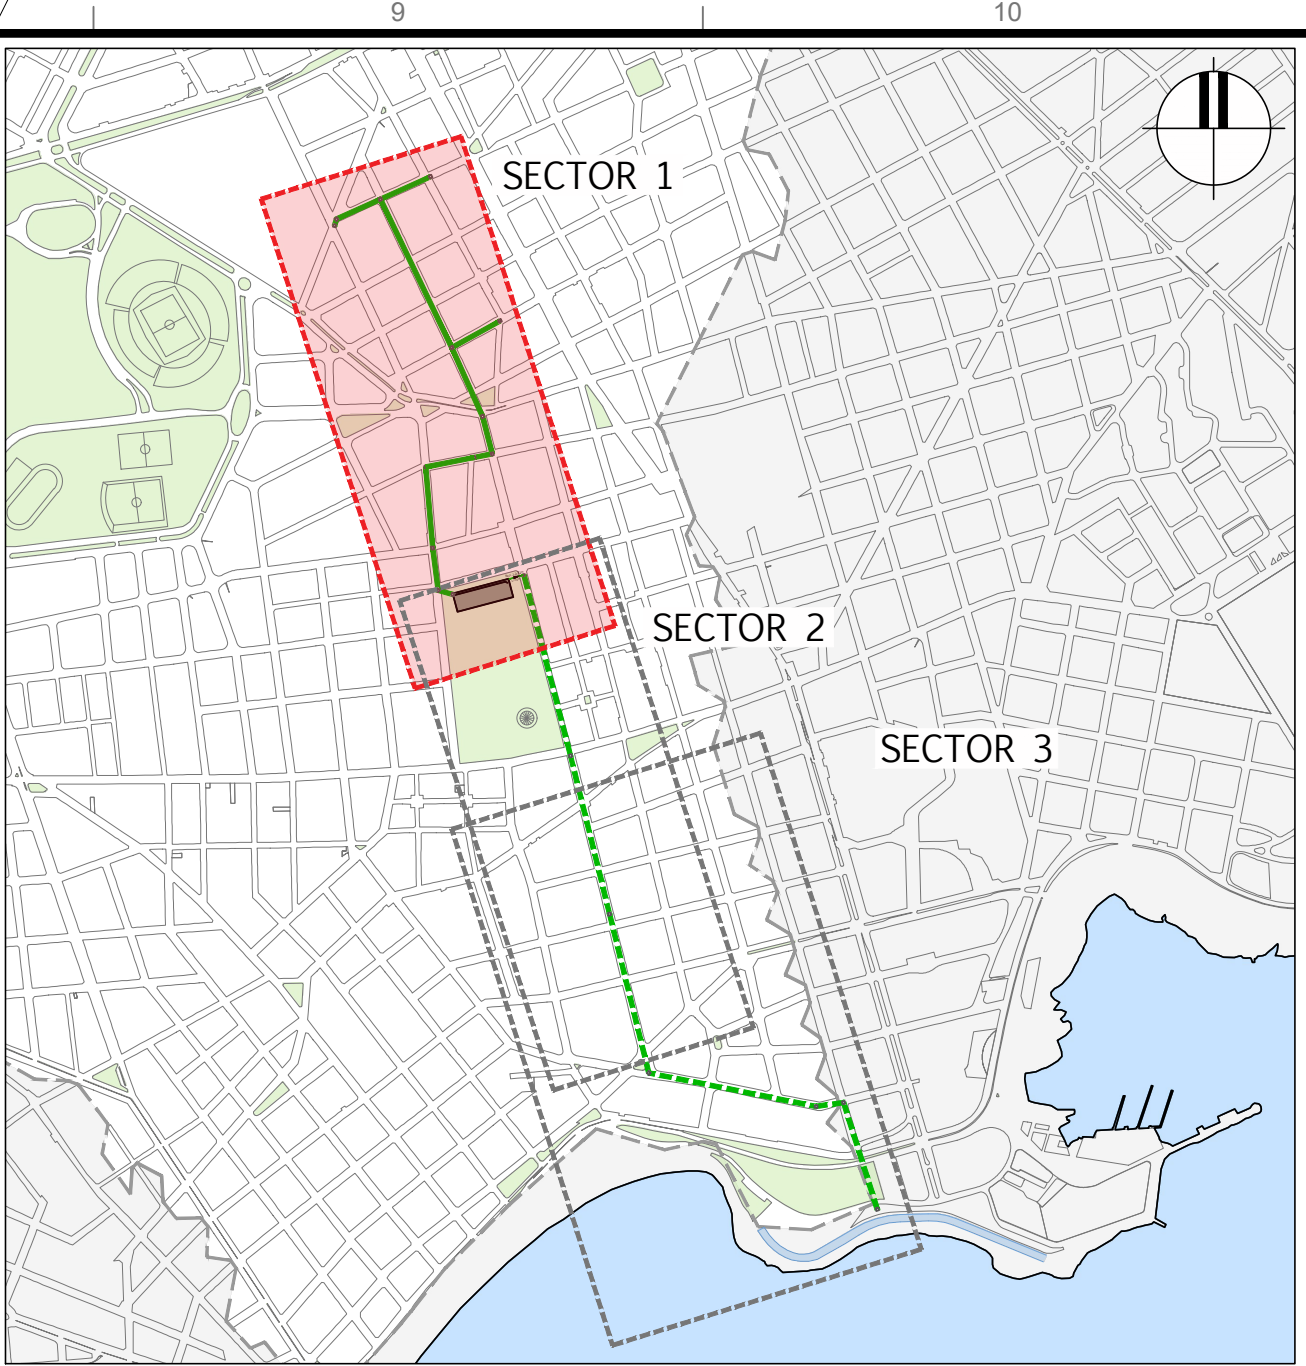

PLANO DE UBICACIÓN
ESCALA 1:2000

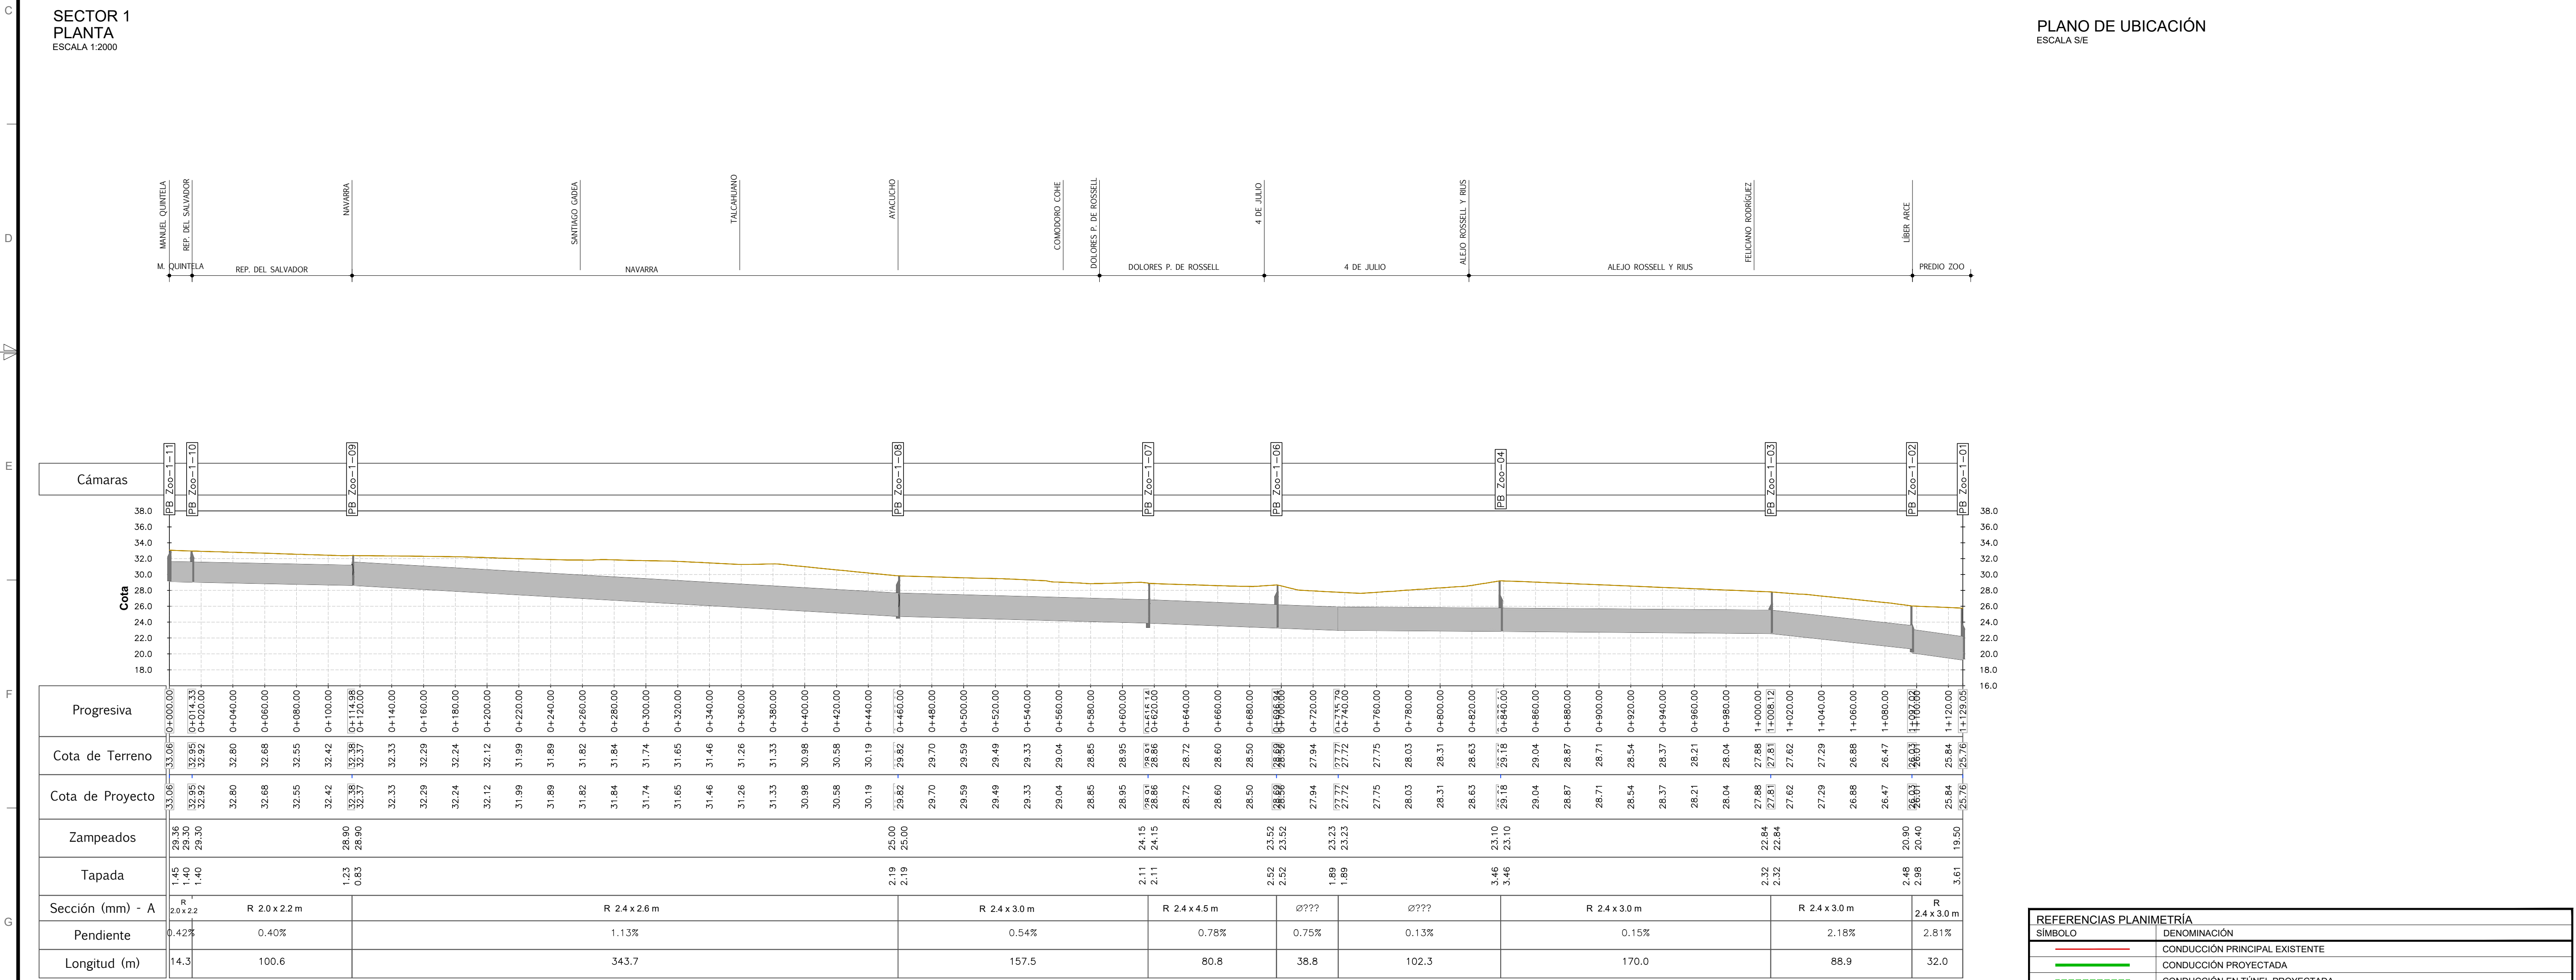

PERFIL LONGITUDINAL PK 0+0.00 - 1+129.00

ESCALA VERT. 1:400
ESCALA HORIZ. 1:2000

REFERENCIAS PLANIMETRÍA	
SÍMBOLO	DENOMINACIÓN
	CONDUCCIÓN PRINCIPAL EXISTENTE
	CONDUCCIÓN PROYECTADA
	CONDUCCIÓN EN TÚNEL PROYECTADA

REFERENCIAS PERFIL	
SÍMBOLO	DENOMINACIÓN
	TERRENO EXISTENTE
	CONDUCCIÓN PROYECTADA