





SECTOR 2
PLANTA
ESCALA 1:2000

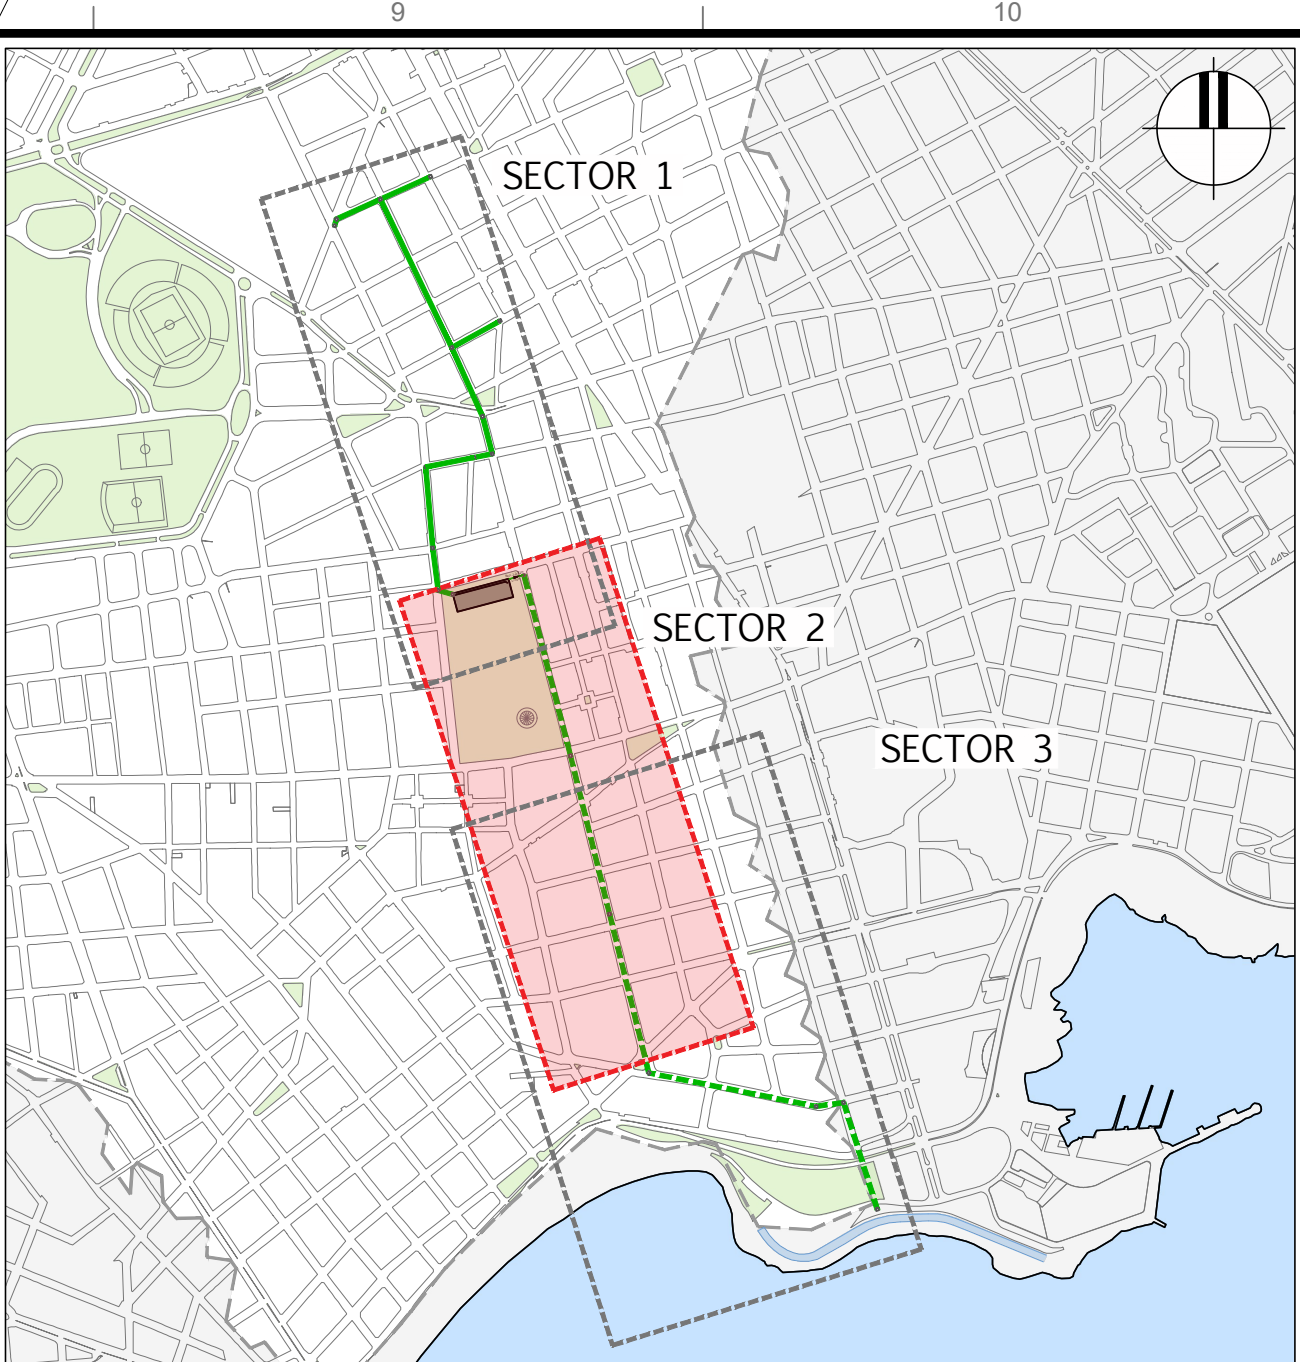

PLANO DE UBICACIÓN
ESCALA 1:5000

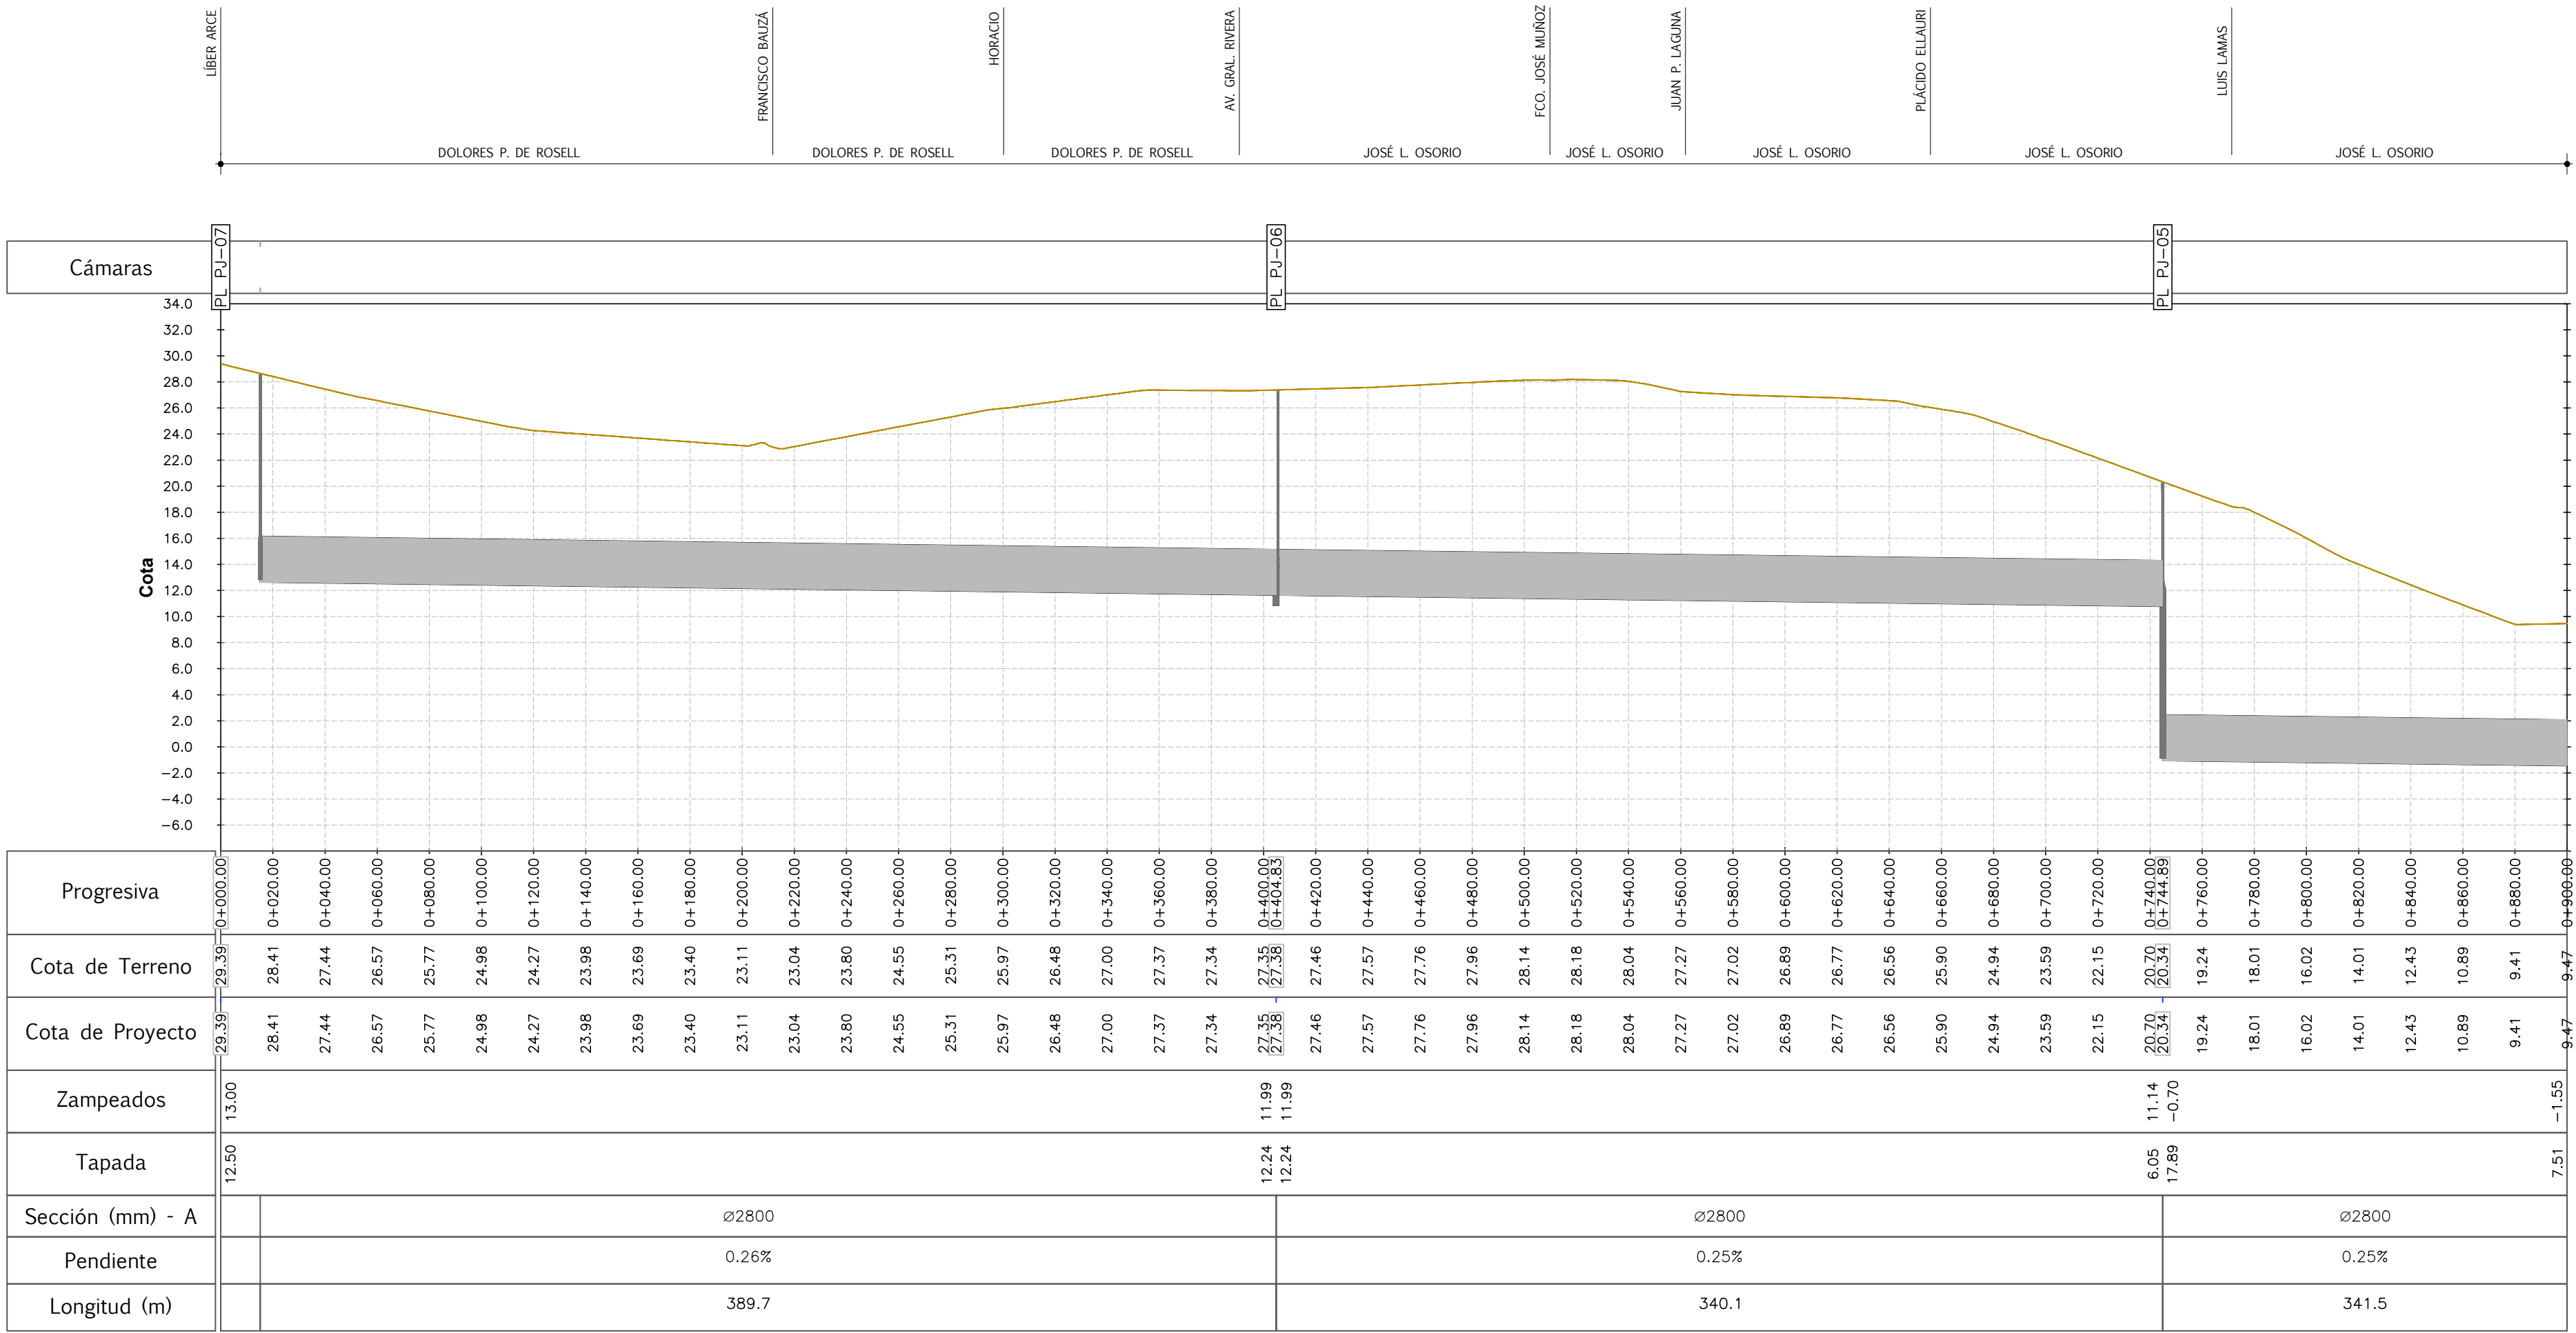

PERFIL LONGITUDINAL PK 0+0.000 - 0+900.00
ESCALA VERT. 1:400
ESCALA HORIZ. 1:2000

REFERENCIAS PLANIMETRÍA	
SÍMBOLO	DENOMINACIÓN
	CONDUCCIÓN PRINCIPAL EXISTENTE
	CONDUCCIÓN PROYECTADA
	CONDUCCIÓN EN TÚNEL PROYECTADA

REFERENCIAS PERFIL	
SÍMBOLO	DENOMINACIÓN
	TERRENO EXISTENTE
	CONDUCCIÓN PROYECTADA



TÉCNICOS CONSORCIO	
COORDINADOR GENERAL: Ing. RODOLFO ARADAS	TÉCNICO: Arq. OCTAVIO BOMBACI
COORDINADOR DEL ÁREA: Ing. MICHAEL NORTON	TÉCNICO: Ing. ERNESTO CEDREZ
TÉCNICO: Ing. SANTIAGO URRESTARAZU	TÉCNICO:



INTENDENCIA
DE MONTEVIDEO

GRUPO DE SEGUIMIENTO Y CONTROL (GSC)	
PRESIDENTE GSC: Ing. JORGE ALSINA	
COORDINADOR GENERAL: Ing. PABLO GUIDO	
REFERENTE DEL ÁREA: Ing. SONIA PAGALDAY	

PLAN DIRECTOR DE SANEAMIENTO Y DRENAJE URBANO DE MONTEVIDEO				Nº PROY: 4200	FECHA: OCTUBRE 2019
	DIAGNÓSTICO	PLAN DIRECTOR	PRIMERA ETAPA	SUBPROY:	REVISIÓN:
	GESTIÓN INTEGRADA DE LA CUENCA DEL ARROYO POCITOS COLECTORES DE SANEAMIENTO PLANIALTIMETRÍA (2 DE 3)			TOMO: XXVII	LÁMINA: E1-GICAP-05