





SECTOR 3
PLANTA
ESCALA 1:2000

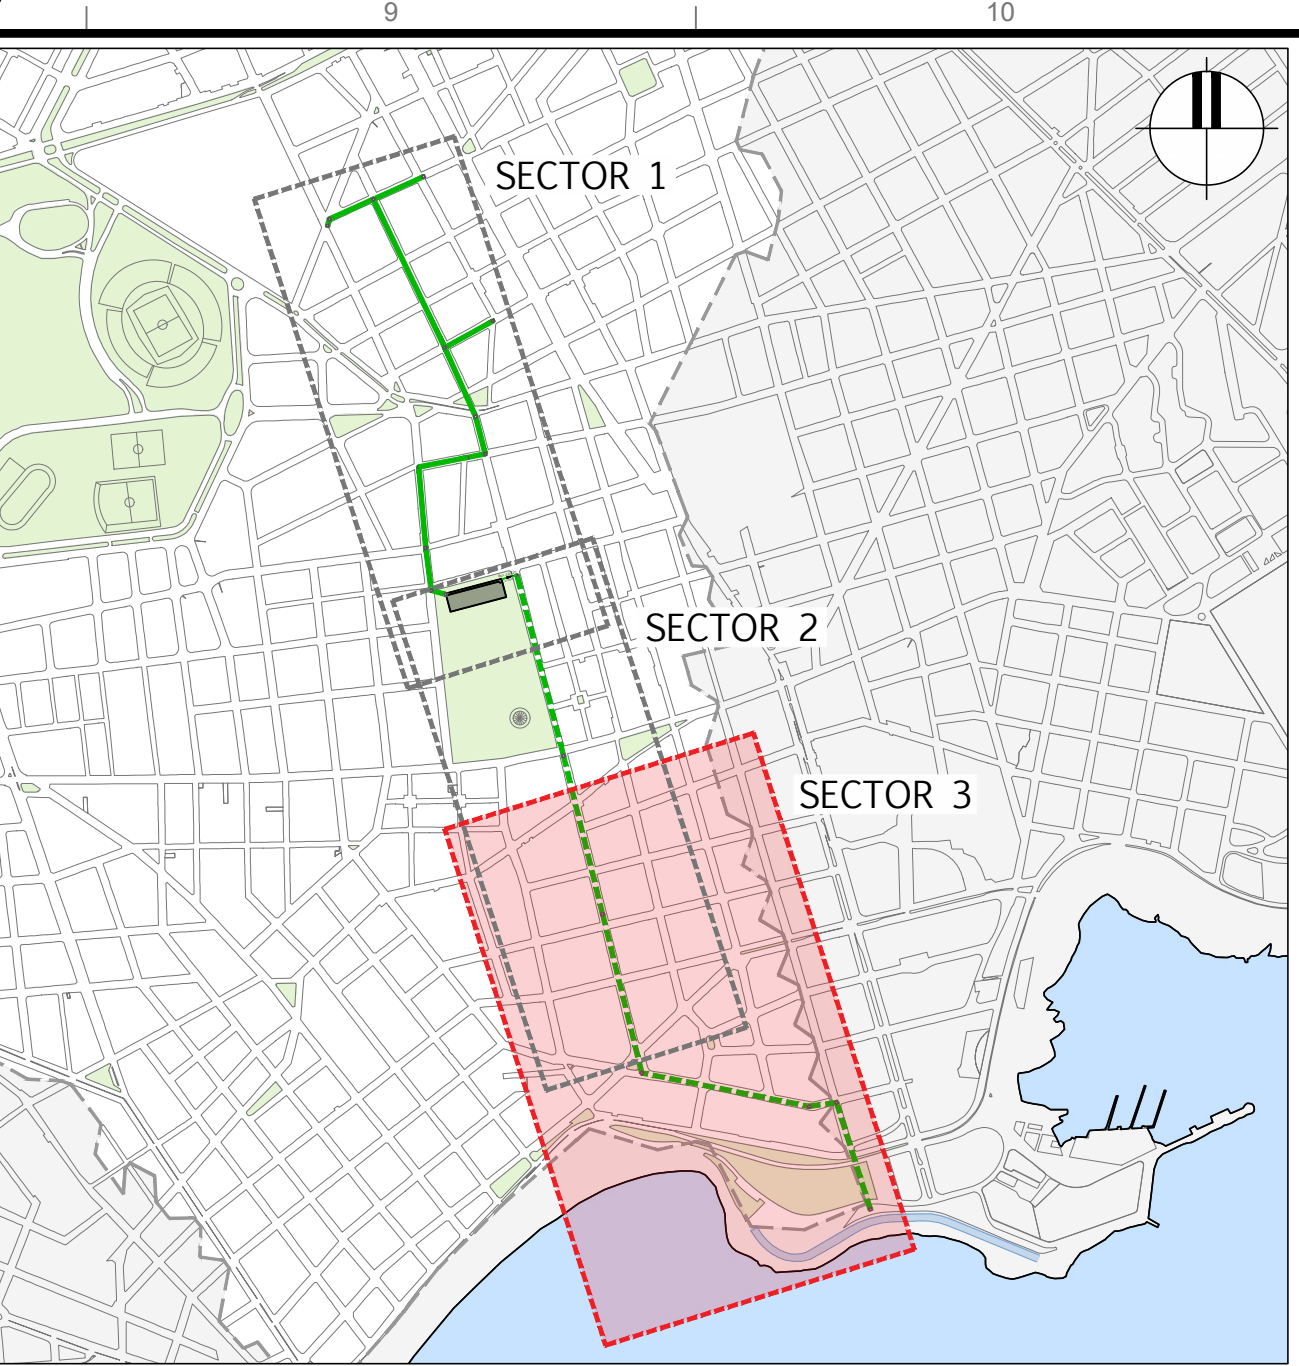

PLANO DE UBICACIÓN
ESCALA 1:5000

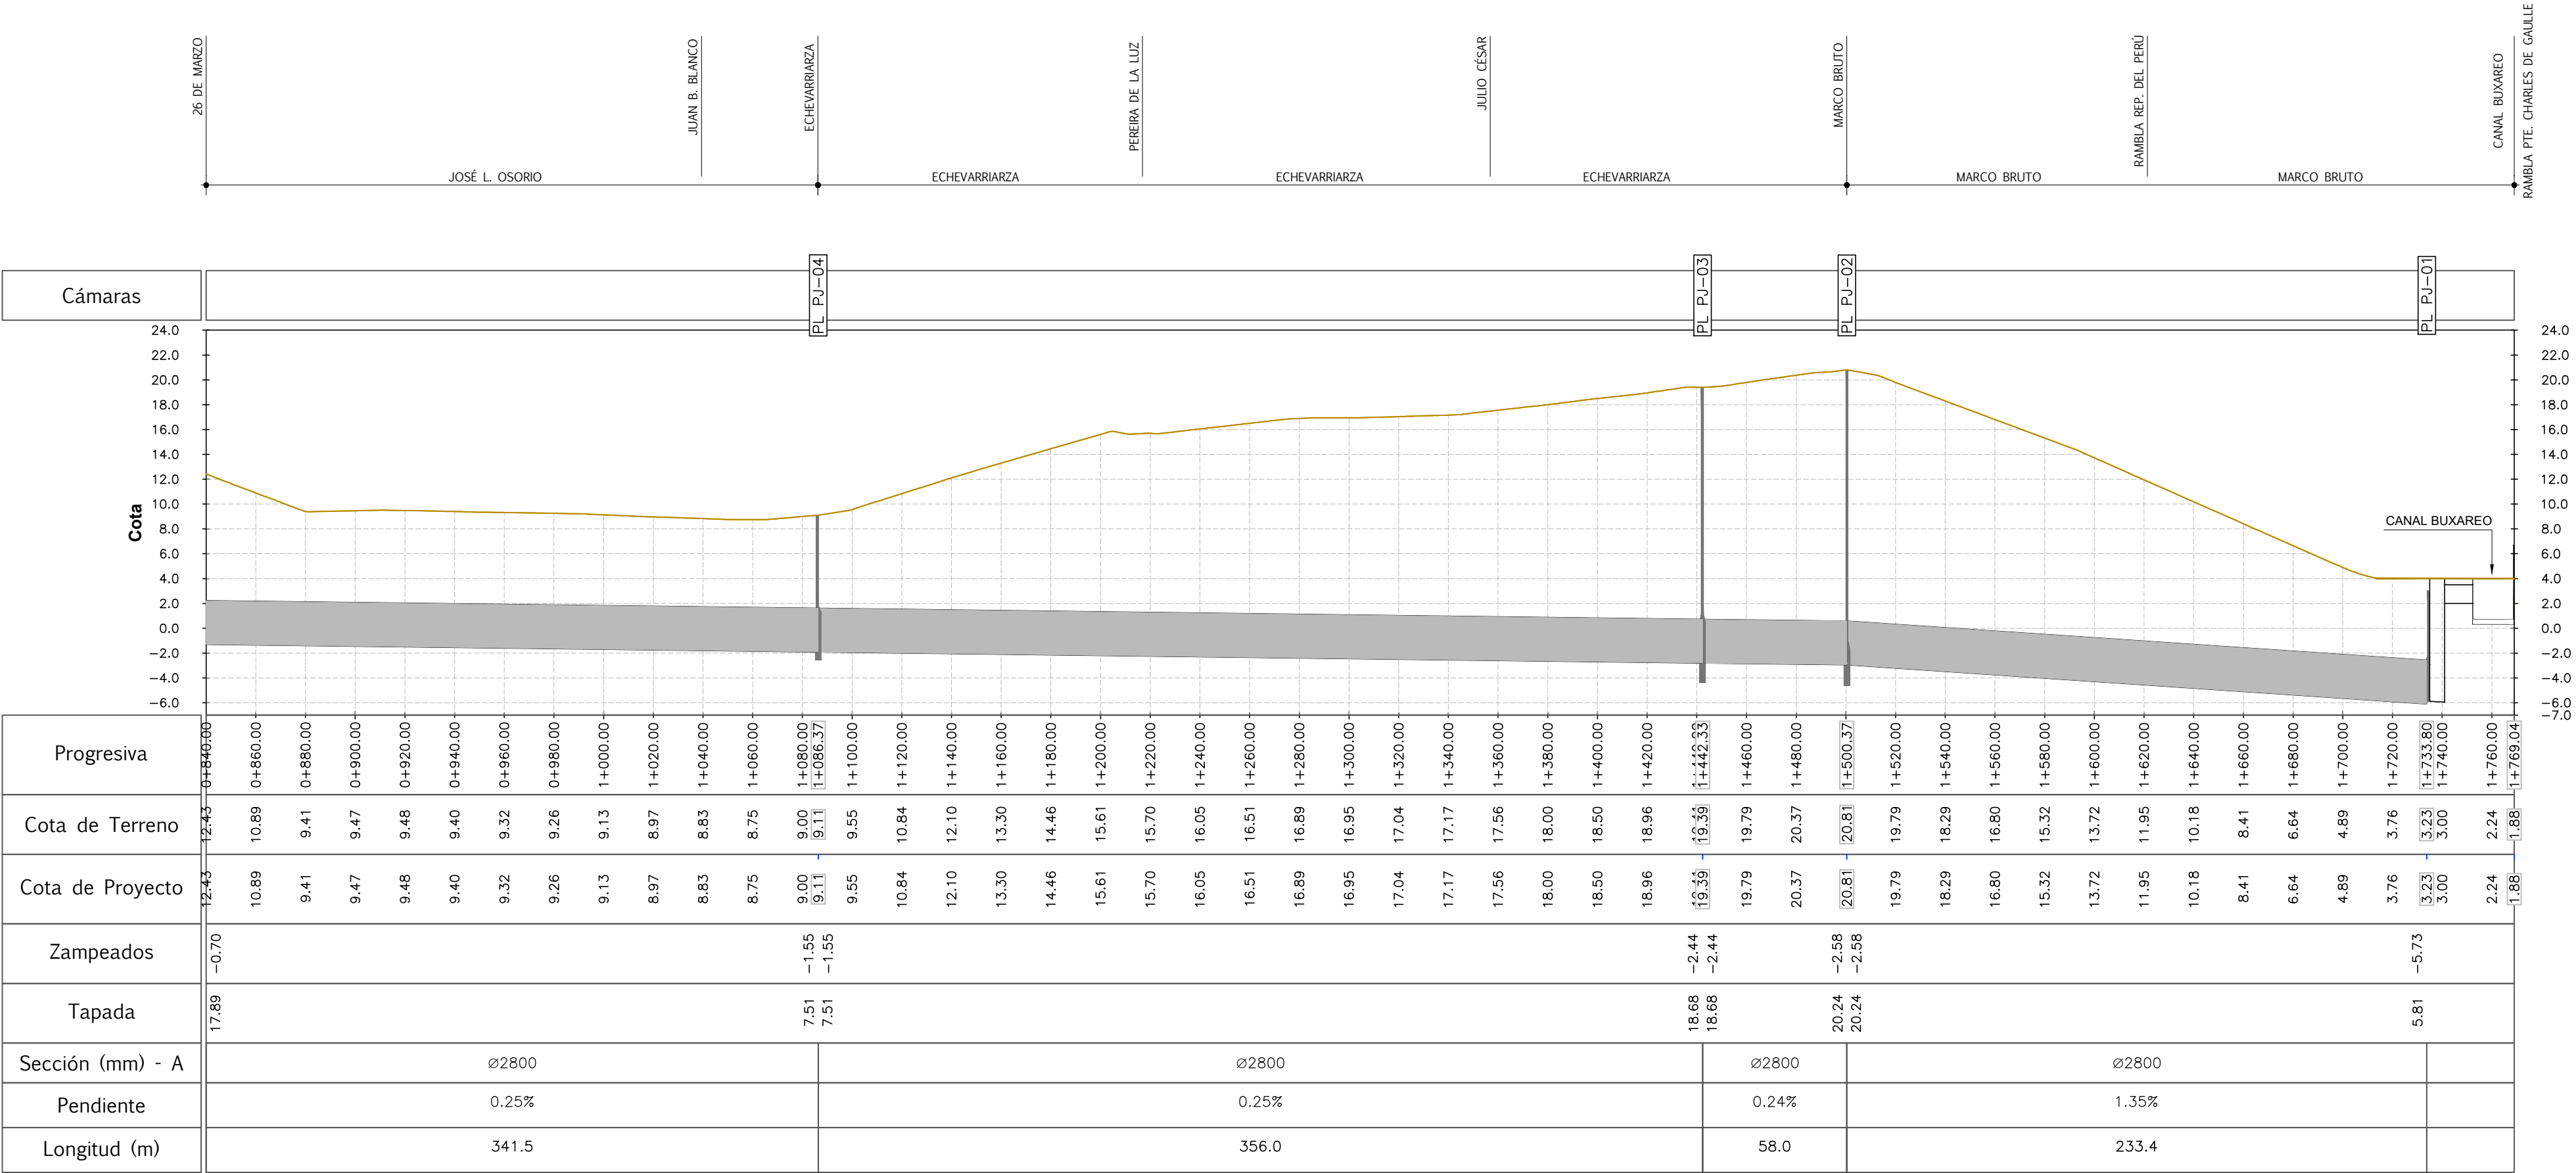

PERFIL LONGITUDINAL PK 0+840.00 - 1+740.00
ESCALA VERT. 1:400
ESCALA HORIZ. 1:2000

REFERENCIAS PLANIMETRÍA	
SÍMBOLO	DENOMINACIÓN
	CONDUCCIÓN PRINCIPAL EXISTENTE
	CONDUCCIÓN PROYECTADA
	CONDUCCIÓN EN TÚNEL PROYECTADA

REFERENCIAS PERFIL	
SÍMBOLO	DENOMINACIÓN
	TERRENO EXISTENTE
	CONDUCCIÓN PROYECTADA



TÉCNICOS CONSORCIO			
COORDINADOR GENERAL:		TÉCNICO:	
Ing. RODOLFO ARADAS		Arq. OCTAVIO BOMBACI	
COORDINADOR DEL ÁREA:		TÉCNICO:	
Ing. MICHAEL NORTON		Ing. ERNESTO CEDREZ	
TÉCNICO:		TÉCNICO:	
Ing. SANTIAGO URRESTARAZU			



INTENDENCIA
DE MONTEVIDEO

GRUPO DE SEGUIMIENTO Y CONTROL (GSC)	
PRESIDENTE GSC:	
Ing. JORGE ALSINA	
COORDINADOR GENERAL:	
Ing. PABLO GUIDO	
REFERENTE DEL ÁREA:	
Ing. SONIA PAGALDAY	

PLAN DIRECTOR DE SANEAMIENTO Y DRENAJE URBANO DE MONTEVIDEO			Nº PROY: 4200	FECHA: OCTUBRE 2019
DIAGNÓSTICO	PLAN DIRECTOR	PRIMERA ETAPA	SUBPROY:	REVISIÓN:
GESTIÓN INTEGRADA DE LA CUENCA DEL ARROYO POCITOS			TOMO: XXVII	LÁMINA: E1-GICAP-06
COLECTORES DE SANEAMIENTO				
PLANIALTIMETRÍA (3 DE 3)				