



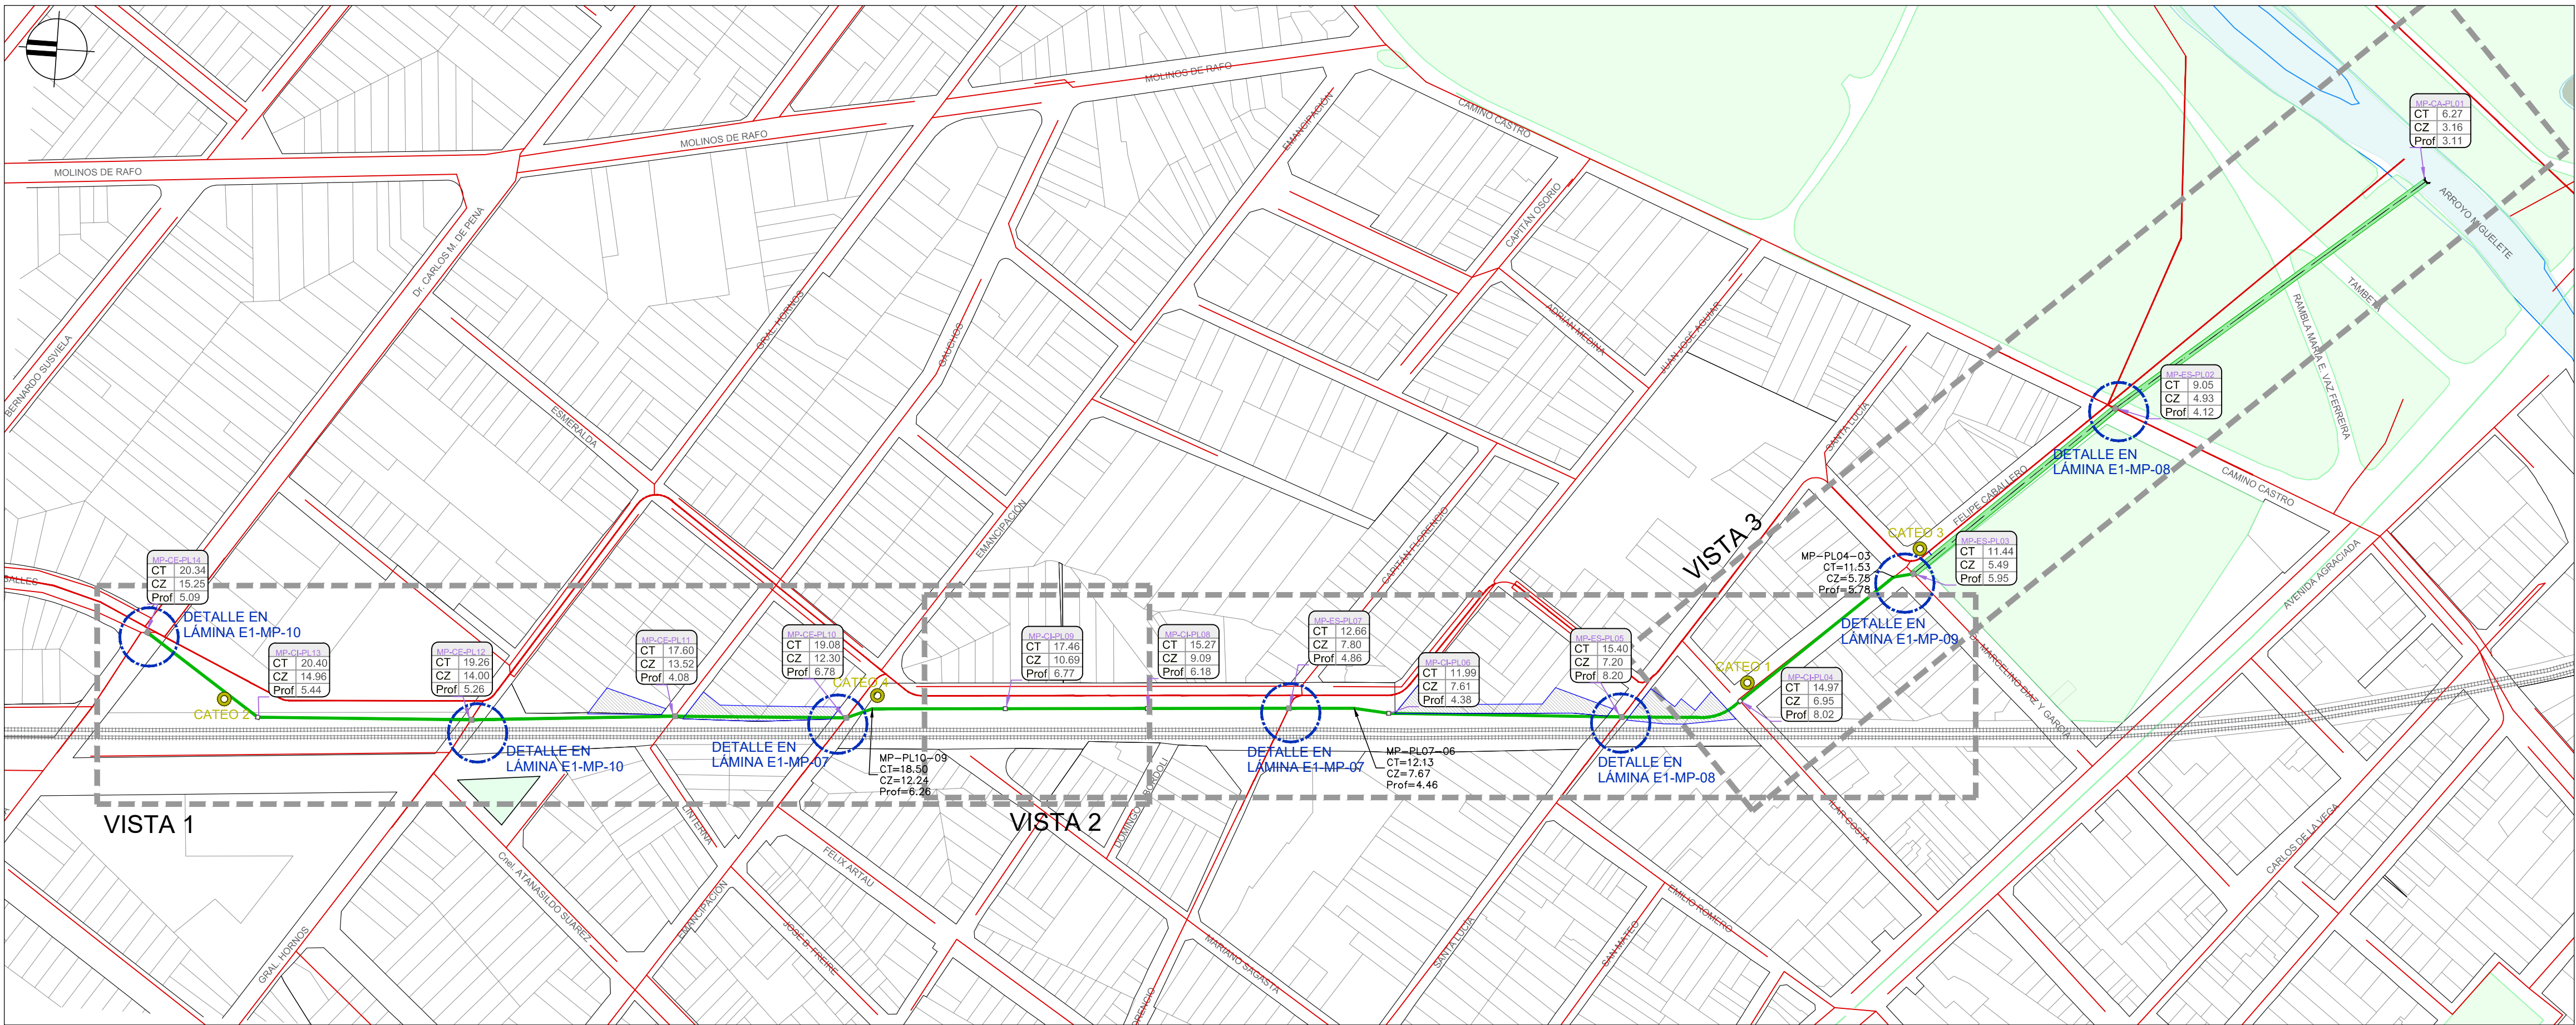

PLANIMETRÍA GENERAL
ESCALA 1:2500

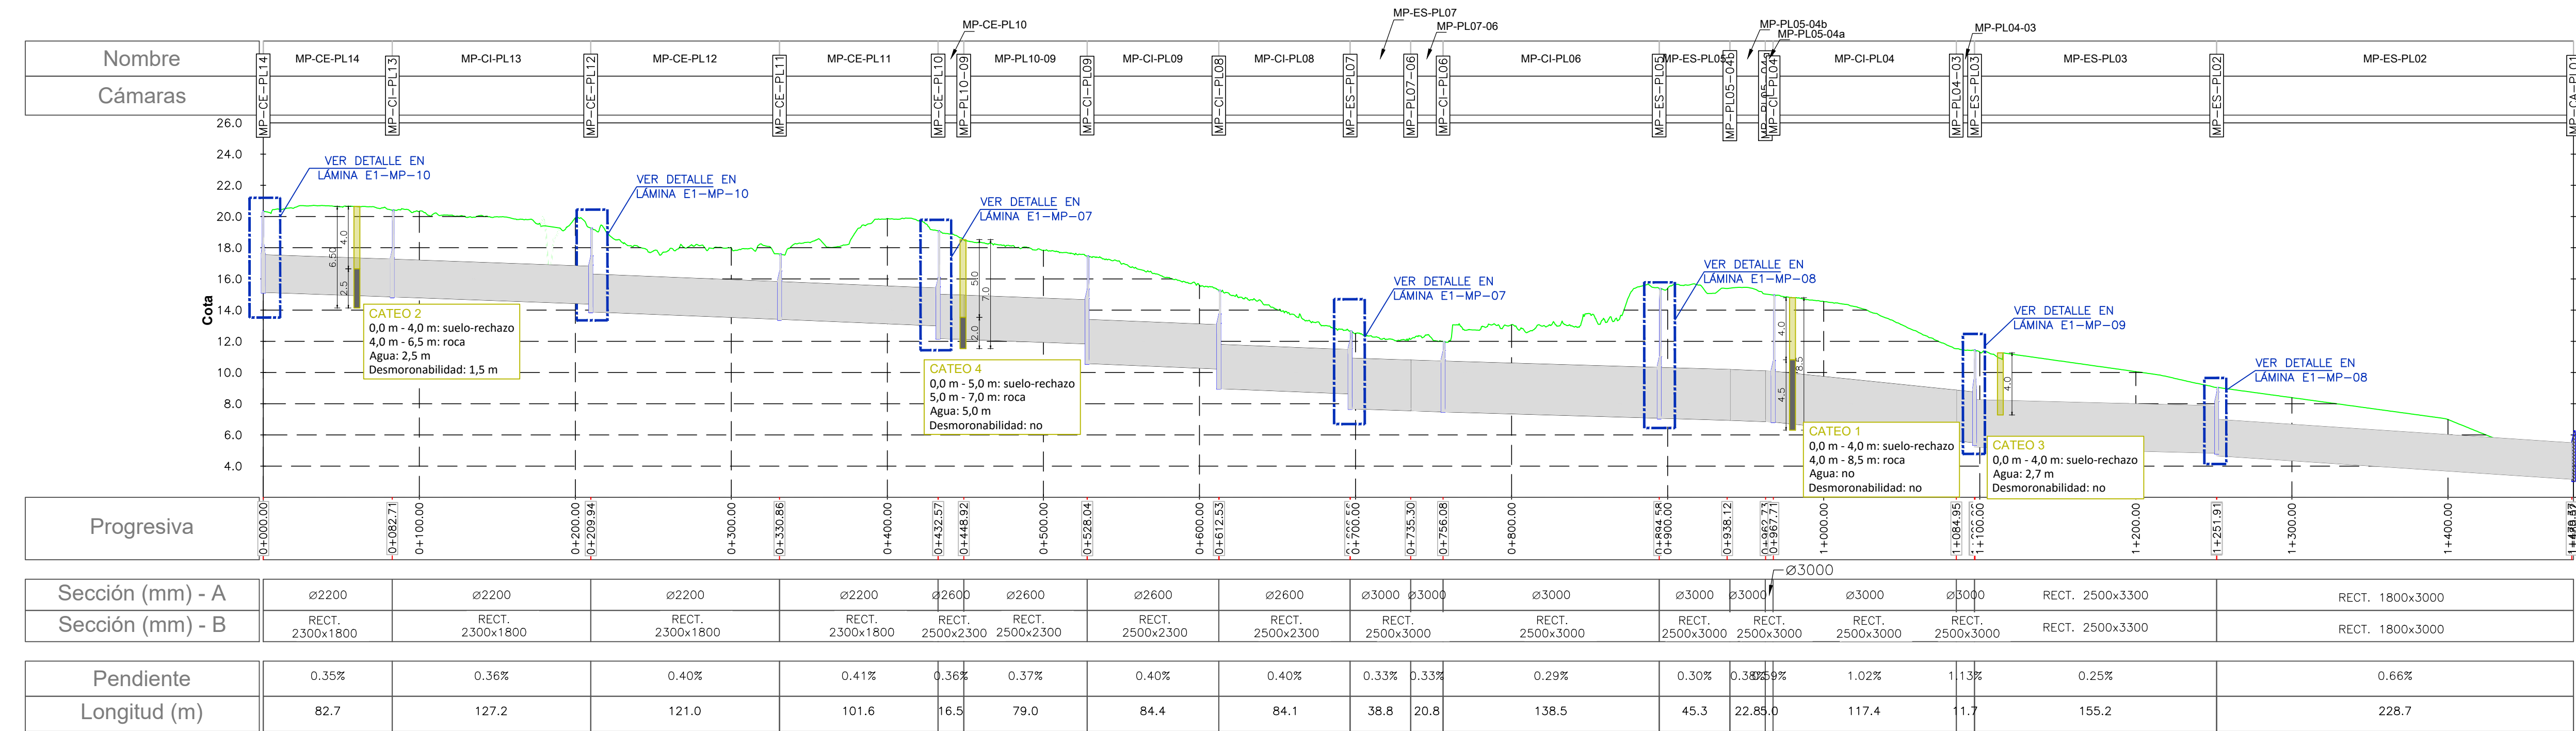

PERFIL LONGITUDINAL
ESCALAS: H 1:2500 - V: 1:250