

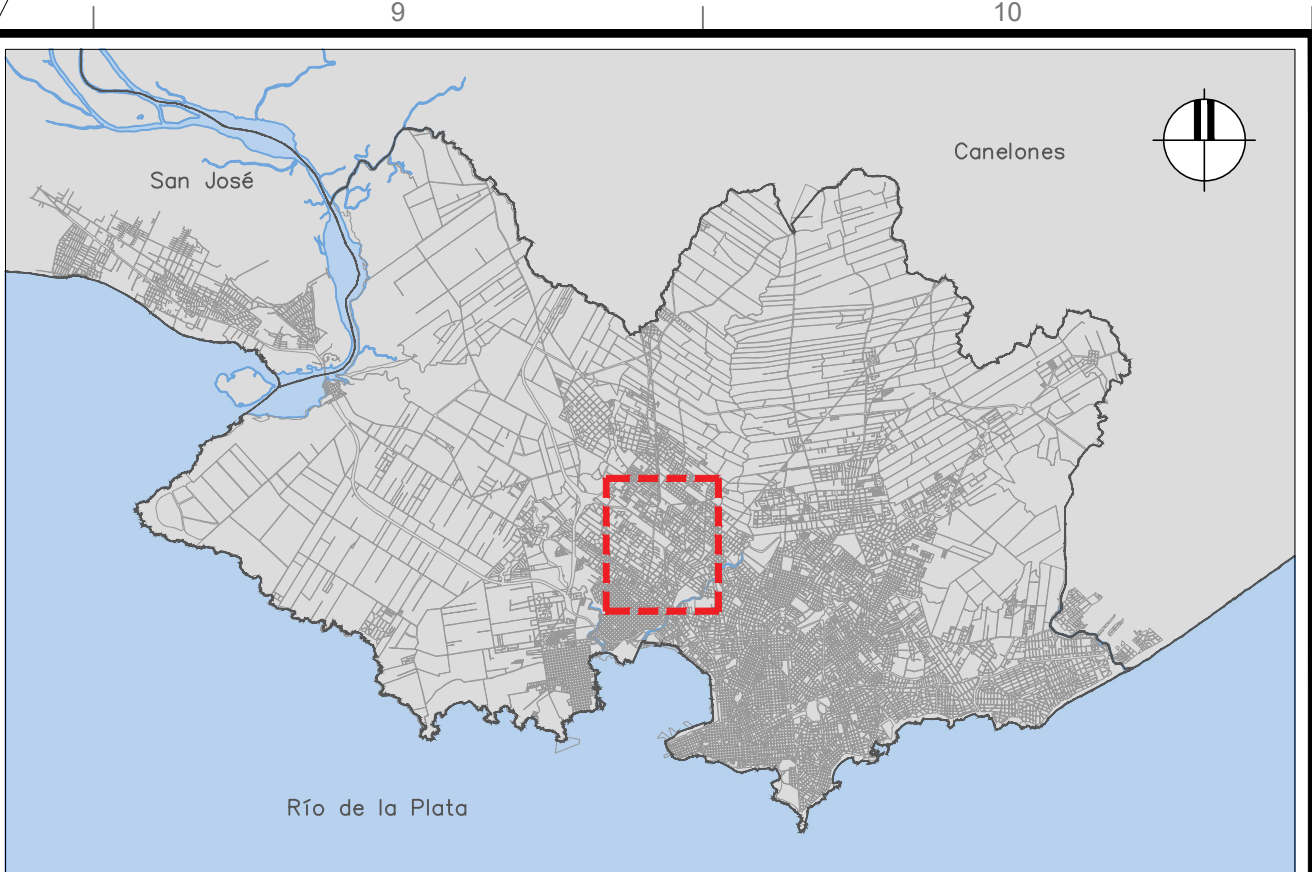
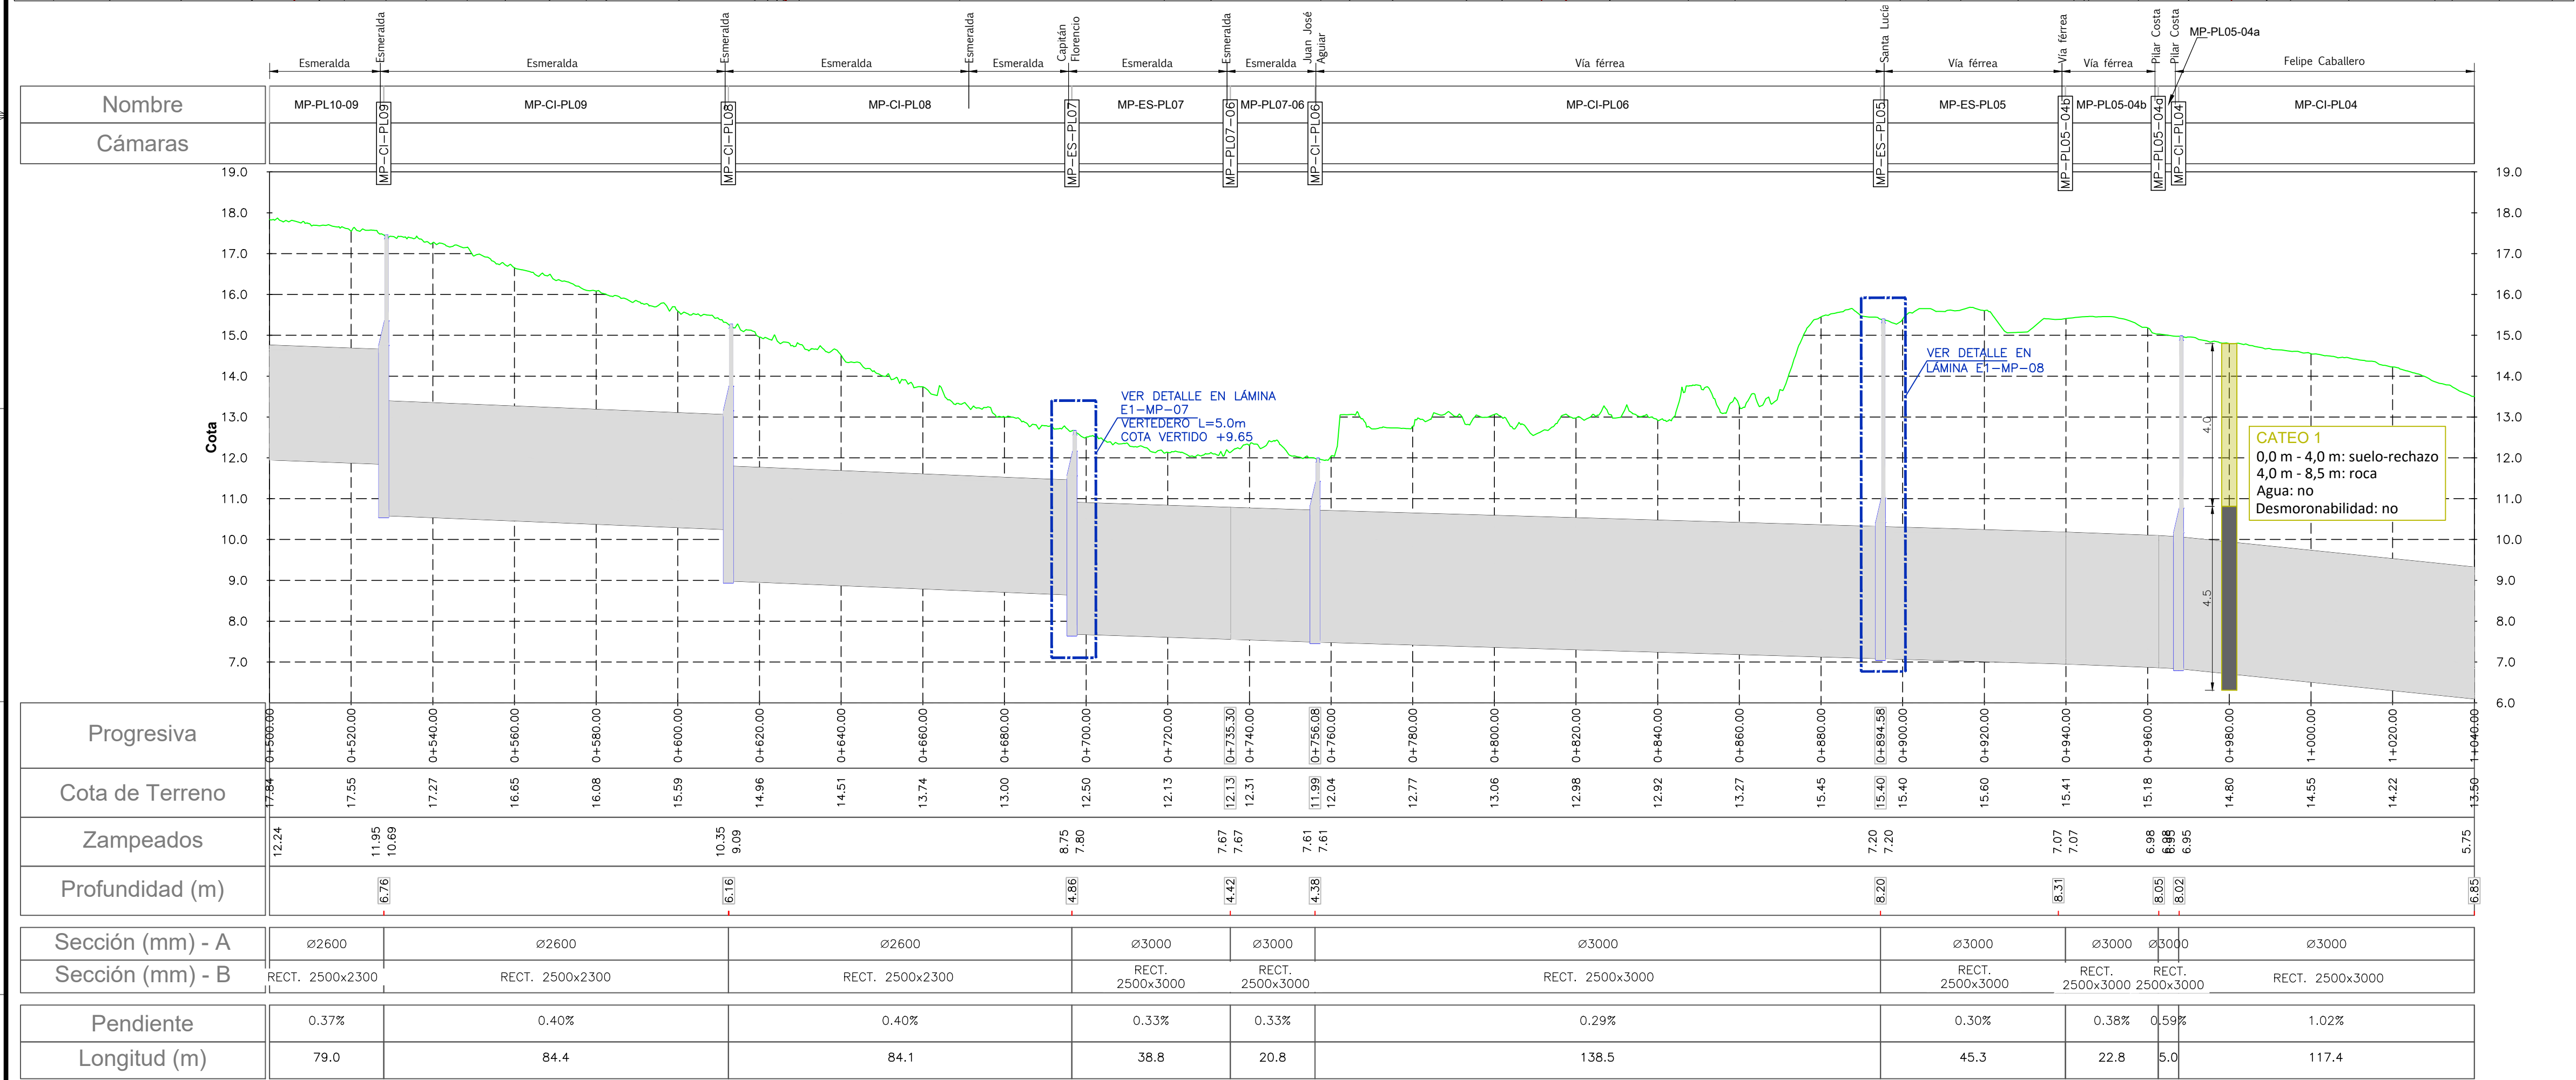


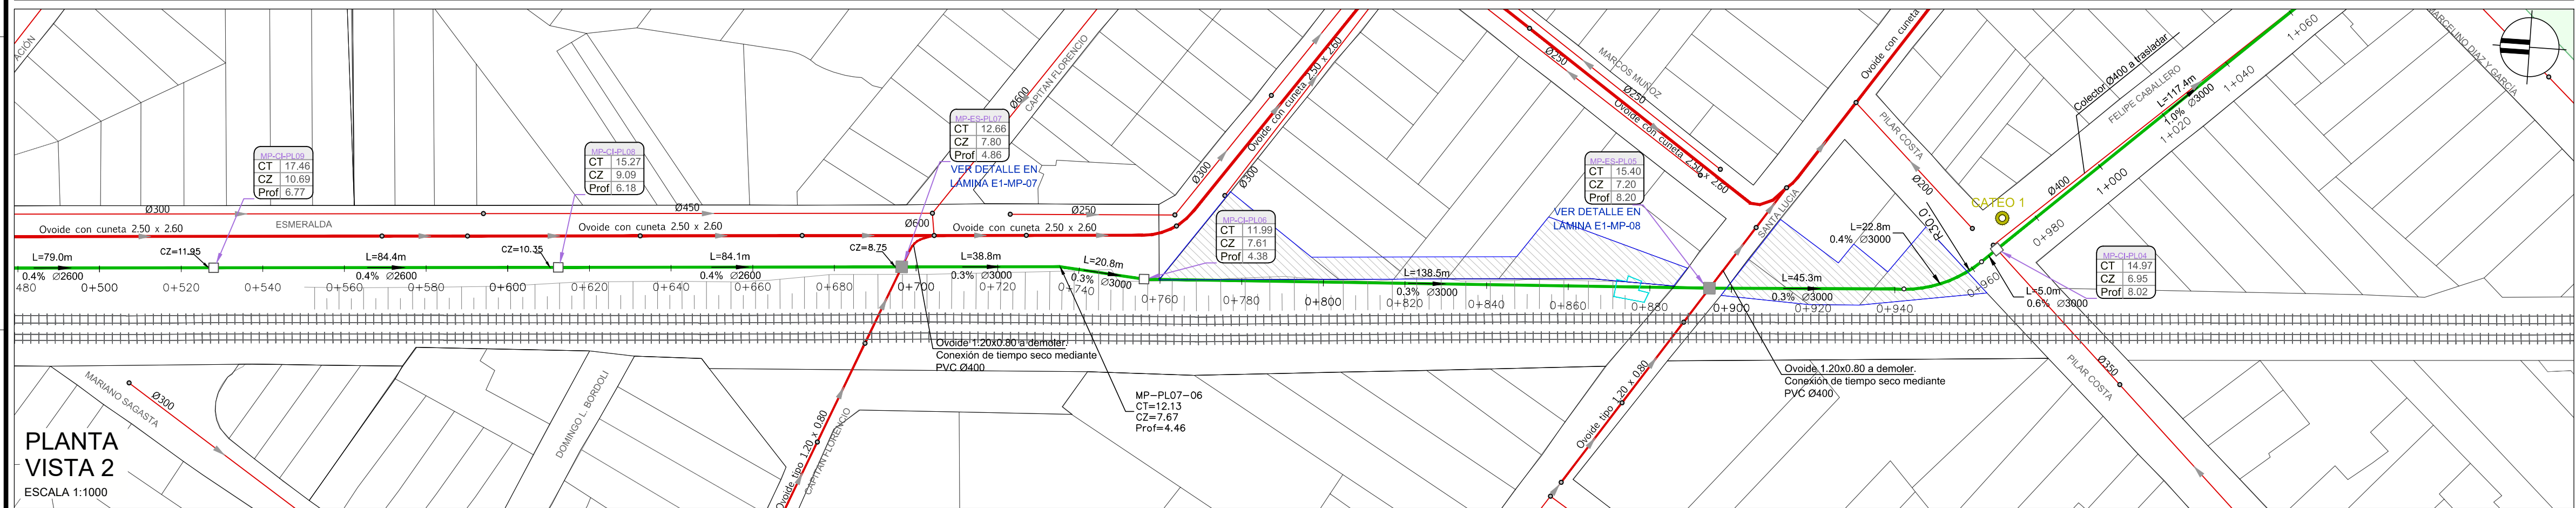

PLANO DE UBICACIÓN
ESCALA S/E

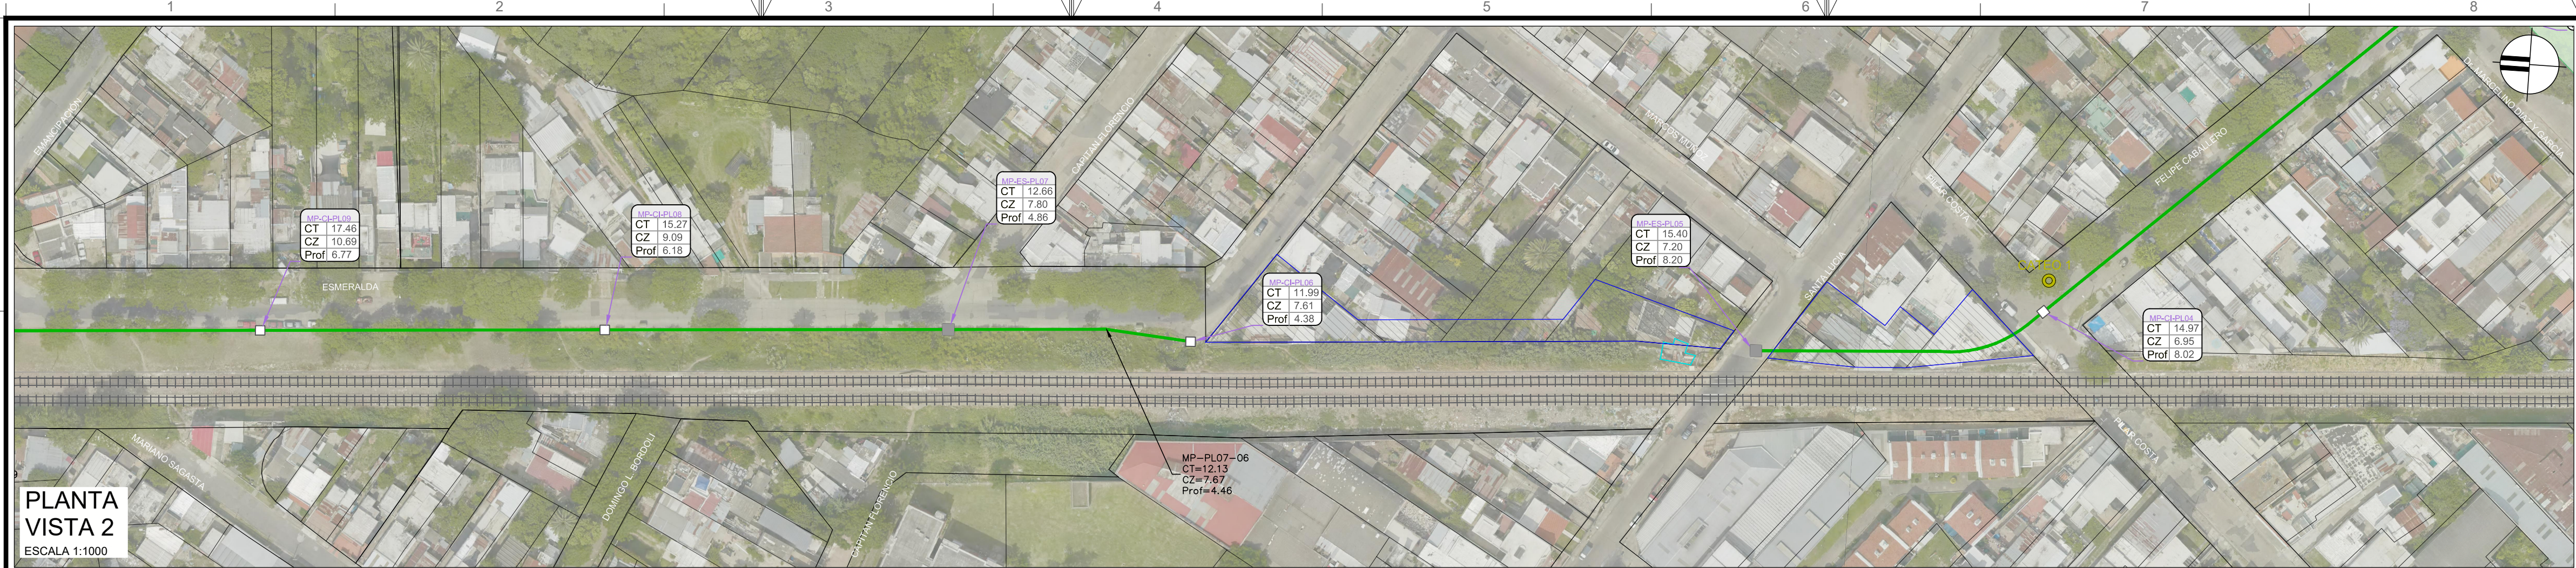

REFERENCIAS PLANTA	
SÍMBOLO	DENOMINACIÓN
	COLECTOR DE SANEAMIENTO EXISTENTE (RED UNITARIA)
	COLECTOR CIRCULAR PROYECTADO
	COLECTOR RECTANGULAR PROYECTADO
	PENDIENTE - DIAMETRO/SECCIÓN
	SECCIÓN HWB - L (m)
	PENDIENTE - SECCIÓN (ALTURA x ANCHO)
	COTA DE ZAMPEADO DE COLECTOR
	CÁMARA ESPECIAL EN COLECTOR PLUVIAL PROYECTADO
	POZO DE BAJADA EN COLECTOR PLUVIAL PROYECTADO
	NOMBRE DE CÁMARA
	COTA DE TAPA
	COTA DE ZAMPEADO
	PROFUNDIDAD
	TALUD DE LA VÍA FÉRREA
	VÍA FÉRREA DE AFE
	AFECTACIÓN DE EXPROPIACIÓN
	CONSTRUCCIONES EN FAJA DE AFE

REFERENCIAS PERFIL	
SÍMBOLO	DENOMINACIÓN
	TERRENO EXISTENTE
	COLECTOR PROYECTADO
	CÁMARA EN COLECTOR PLUVIAL PROYECTADO

NOTAS

- LAS COTAS ESTÁN REFERIDAS AL CERO WHARTON.
- EN FORMA INDISTINTA, EN ESTE ANTEPROYECTO SE PLANTEAN DOS OPCIONES DE SECCIONES DE COLECTOR: CIRCULARES Y/O RECTANGULARES.
- LAS DIMENSIONES DE SECCIONES A Y B EXPRESADAS EN EL PERFIL LONGITUDINAL SON ALTERNATIVAS VÁLIDAS.
- LA INFORMACIÓN DESCRIPTIVA DE LOS CÁTEOS DE SUELOS Y ENSAYOS DE LABORATORIO, SE INDICA EN EL INFORME GEOTÉCNICO ANEXO.
- EN LA ETAPA DE PROYECTO EJECUTIVO DEBERÁN REALIZARSE CÁTEOS DE SUELOS COMPLEMENTARIOS.
- AFE GESTIONARÁ LAS EXPROPIACIONES SEÑALADAS EN EL MARCO DE LAS OBRAS DEL FERROCARRIL.
- CONSTRUCCIONES DENTRO DE LA FAJA DE AFE DEBERÁN SER DEMOLIDAS.
- LAS CÁMARAS ESPECIALES PERMITEN LA DERIVACIÓN DE CAUDALES DE TIEMPO SECO HACIA LA RED UNITARIA DE SANEAMIENTO, MIENTRAS QUE EL CAUDAL PLUVIAL SE CONTINÚA POR LA CONDUCCIÓN PROYECTADA, MEJORANDO ASÍ LAS OPERACIONES DE LIMPIEZA.

ESCALAS: H 1:1000 - V 1:100

TÉCNICOS CONSORCIO

COORDINADOR GENERAL: Ing. RODOLFO ARADAS	TÉCNICO: Ing. ERNESTO CEDREZ
COORDINADOR DEL ÁREA: Ing. MICHAEL NORTON	TÉCNICO: Ing. ANDREA PINTOS
TÉCNICO: Ing. SANTIAGO URRESTARAZU	TÉCNICO:

INTENDENCIA
DE MONTEVIDEO

GRUPO DE SEGUIMIENTO Y CONTROL (GSC)

PRESIDENTE GSC: Ing. JORGE ALSINA	COORDINADOR GENERAL: Ing. PABLO GUIDO	REFERENTE DEL ÁREA: Ing. SONIA PAGALDAY
--------------------------------------	--	--

PLAN DIRECTOR DE SANEAMIENTO Y DRENAJE URBANO DE MONTEVIDEO

DIAGNÓSTICO	PLAN DIRECTOR	PRIMERA ETAPA
MITIGACIÓN DE RIESGO HÍDRICO PLUVIAL, CUENCA MATAPERROS REFUERZO DEL COLECTOR PRINCIPAL PLANTA Y PERFIL (2 de 3)		

Nº PROY: 4200	FECHA: JULIO 2019
SUBPROY:	REVISIÓN:
TOMO: XXVII	LÁMINA: E1-MP-03