
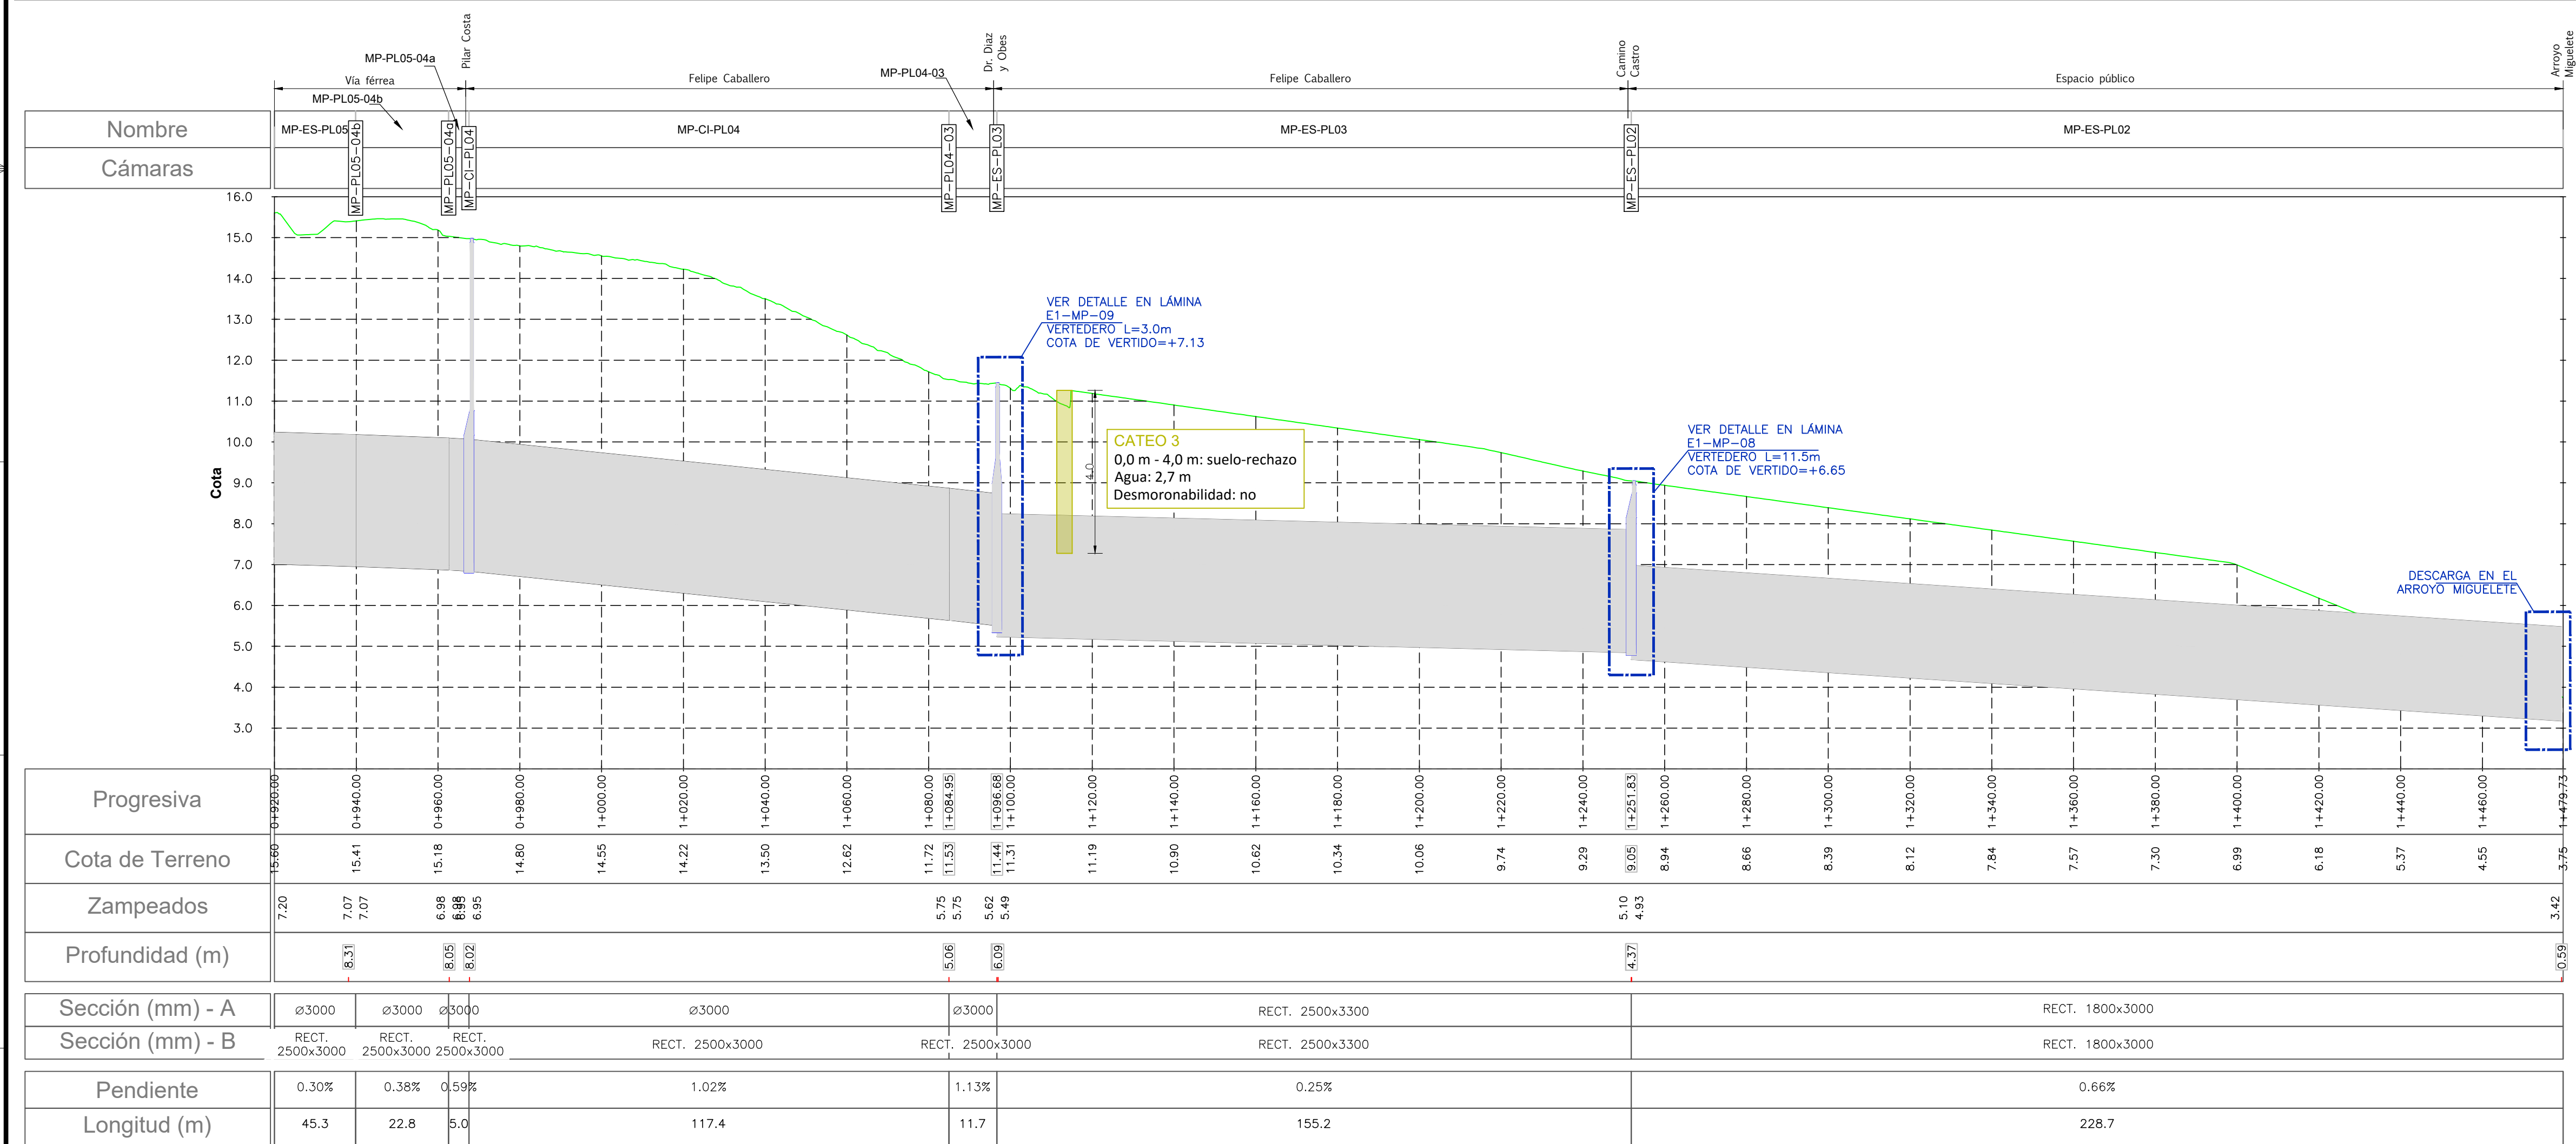
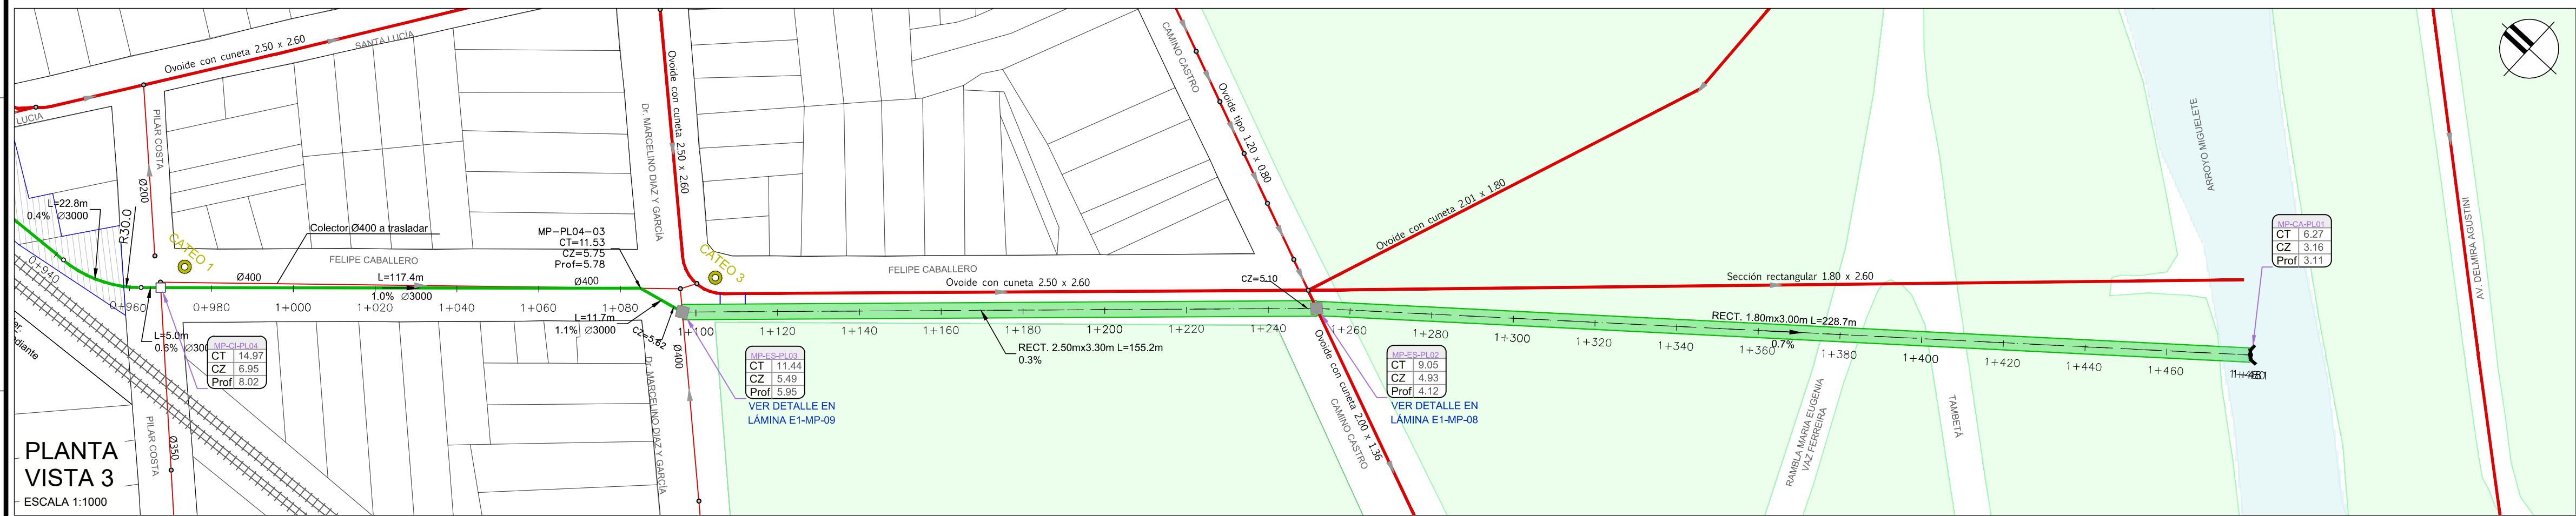


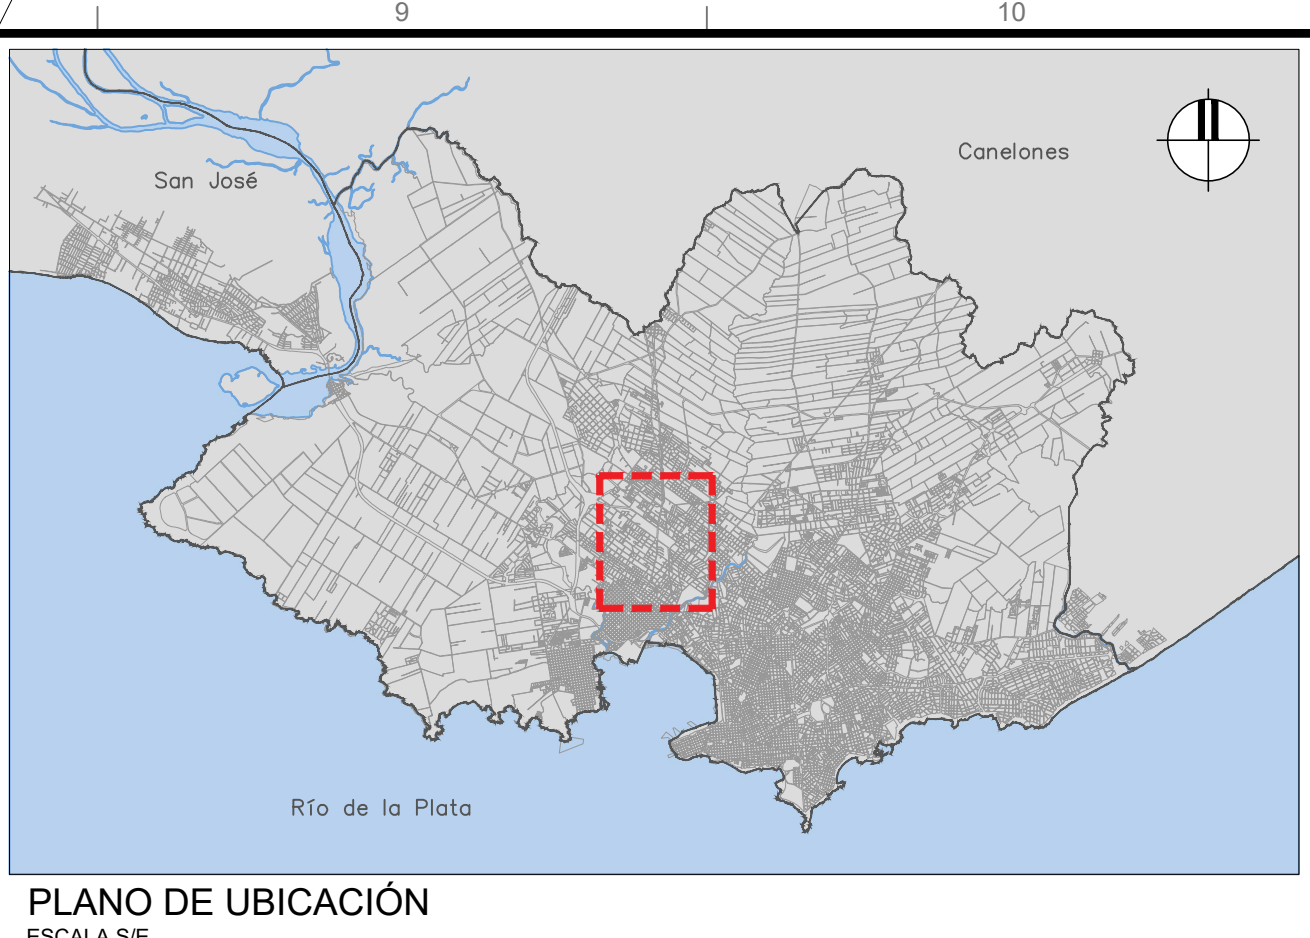


REFERENCIAS PLANTA	
SÍMBOLO	DENOMINACIÓN
	COLECTOR DE SANEAMIENTO EXISTENTE (RED UNITARIA)
	COLECTOR CIRCULAR PROYECTADO
	COLECTOR RECTANGULAR PROYECTADO
	SECCIÓN - DIAMETRO/SECCIÓN
	SECCIÓN - SECCIÓN (ALTURA x ANCHO)
	COTA DE ZAMPEADO DE COLECTOR
	CÁMARA ESPECIAL EN COLECTOR PLUVIAL PROYECTADO
	POZO DE BAJADA EN COLECTOR PLUVIAL PROYECTADO
	NOMBRE DE CÁMARA
	COTA DE TAPA
	COTA DE ZAMPEADO
	PROFUNDIDAD
	TALUD DE LA VÍA FÉRREA
	VÍA FÉRREA DE AFE
	AFECTACIÓN DE EXPROPIACIÓN
	CONSTRUCCIONES EN FAJA DE AFE

REFERENCIAS PERFIL	
SÍMBOLO	DENOMINACIÓN
	TERRENO EXISTENTE
	COLECTOR PROYECTADO
	CÁMARA EN COLECTOR PLUVIAL PROYECTADO

NOTAS

- LAS COTAS ESTÁN REFERIDAS AL CERO WHARTON.
- EN FORMA INDISTINTA, EN ESTE ANTEPROYECTO SE PLANTEAN DOS OPCIONES DE SECCIONES DE COLECTOR: CIRCULARES Y/O RECTANGULARES.
- LAS DIMENSIONES DE SECCIONES A Y B EXPRESADAS EN EL PERFIL LONGITUDINAL SON ALTERNATIVAS VÁLIDAS.
- LA INFORMACIÓN DESCRIPTIVA DE LOS CÁTEOS DE SUELOS Y ENSAYOS DE LABORATORIO, SE INDICA EN EL INFORME GEOTÉCNICO ANEXO.
- EN LA ETAPA DE PROYECTO EJECUTIVO DEBERÁN REALIZARSE CÁTEOS DE SUELOS COMPLEMENTARIOS.
- AFE GESTIONARÁ LAS EXPROPIACIONES SEÑALADAS EN EL MARCO DE LAS OBRAS DEL FERROCARRIL.
- CONSTRUCCIONES DENTRO DE LA FAJA DE AFE DEBERÁN SER DEMOLIDAS.
- LAS CÁMARA ESPECIALES PERMITEN LA DERIVACIÓN DE CAUDALES DE TIEMPO SECO HACIA LA RED UNITARIA DE SANEAMIENTO, MIENTRAS QUE EL CAUDAL PLUVIAL SE CONTINÚA POR LA CONDUCCIÓN PROYECTADA, MEJORANDO ASÍ LAS OPERACIONES DE LIMPIEZA.

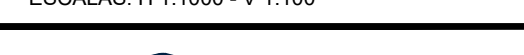ESCALAS: H 1:1000 - V 1:100														
		TÉCNICOS CONSORCIO		 INTENDENCIA DE MONTEVIDEO		GRUPO DE SEGUIMIENTO Y CONTROL (GSC)		PLAN DIRECTOR DE SANEAMIENTO Y DRENAJE URBANO DE MONTEVIDEO			Nº PROY: 4200	FECHA: JULIO 2019		
COORDINADOR GENERAL: Ing. RODOLFO ARADAS		TÉCNICO: Ing. ERNESTO CEDREZ				PRESIDENTE GSC: Ing. JORGE ALSINA			DIAGNÓSTICO	PLAN DIRECTOR	PRIMERA ETAPA	SUBPROY:	REVISIÓN:	
COORDINADOR DEL ÁREA: Ing. MICHAEL NORTON		TÉCNICO: Ing. ANDREA PINTOS				COORDINADOR GENERAL: Ing. PABLO GUIDO			MITIGACIÓN DE RIESGO HÍDRICO PLUVIAL, CUENCA MATAPERROS REFUERZO DEL COLECTOR PRINCIPAL PLANTA Y PERFIL (3 de 3)					
TÉCNICO: Ing. SANTIAGO URRESTARAZU		TÉCNICO:				REFERENTE DEL ÁREA: Ing. SONIA PAGALDAY								
												TOMO: XXVII	LÁMINA: E1-MP-04	