

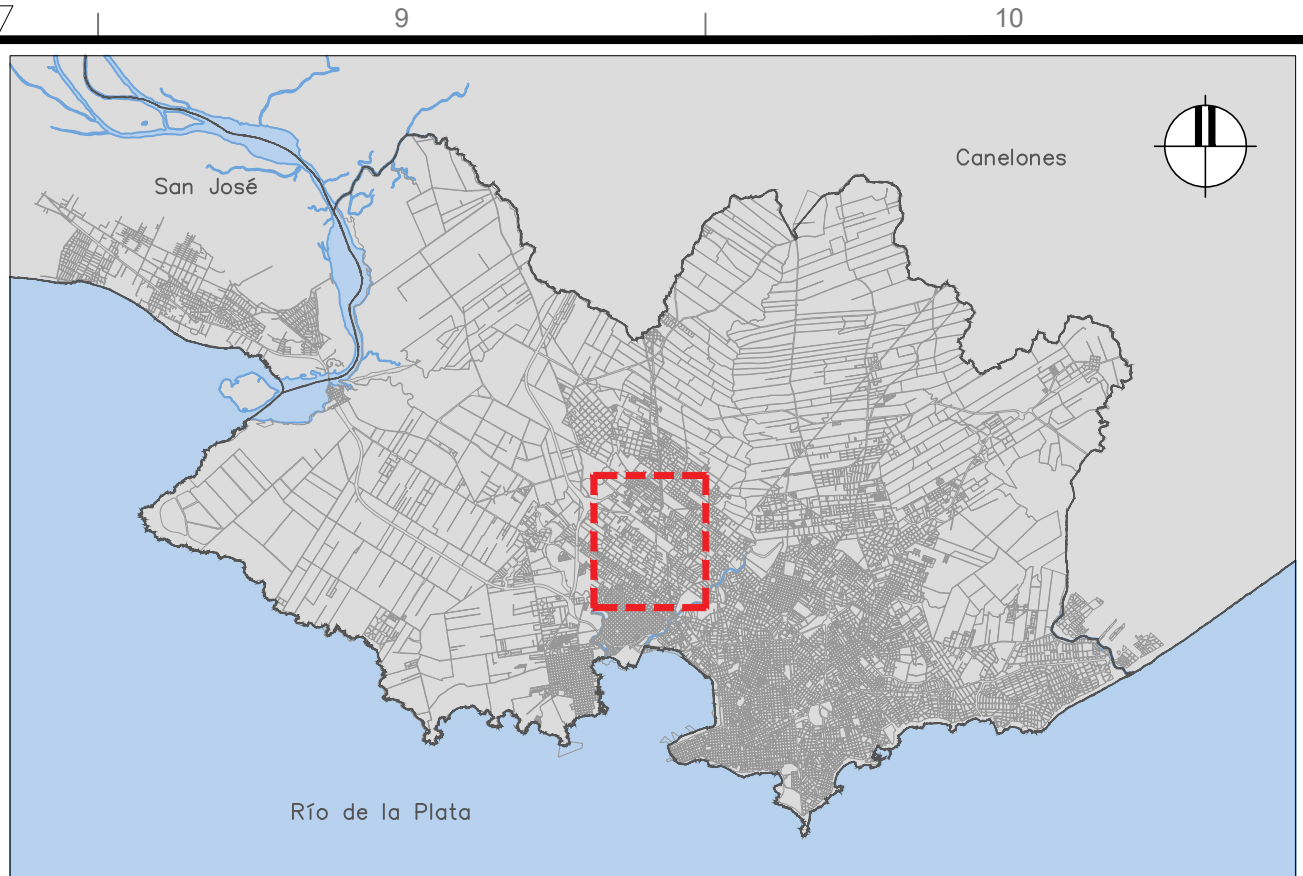


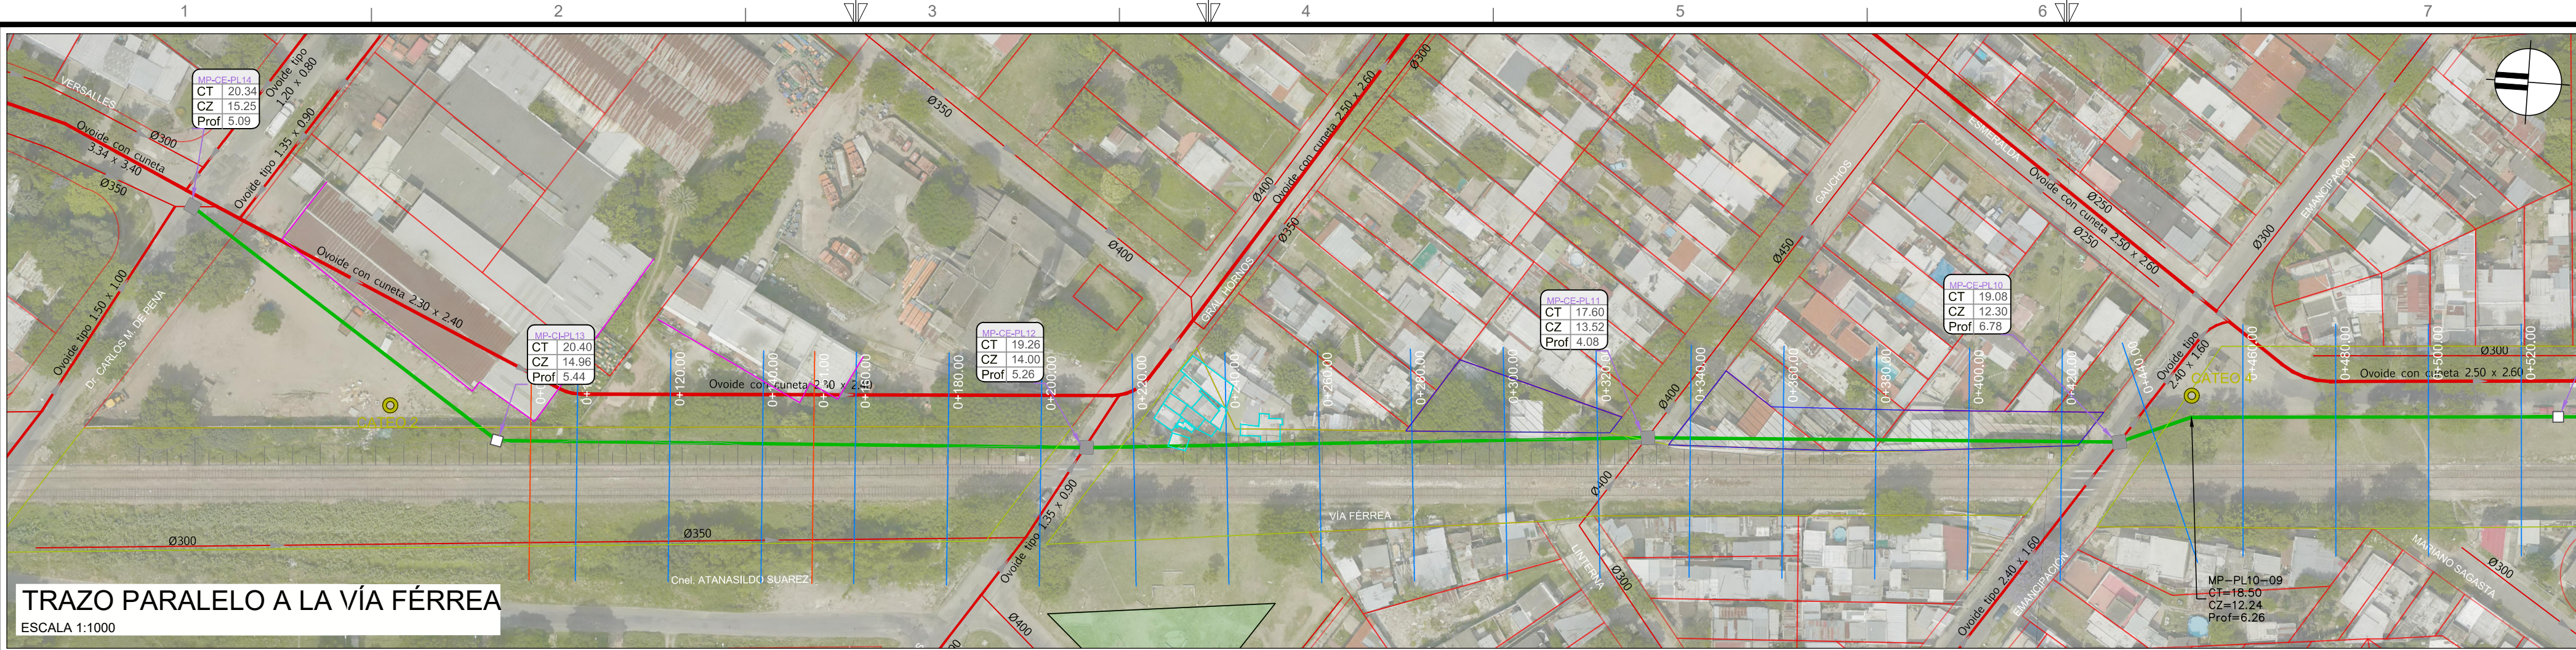

PLANO DE UBICACIÓN
ESCALA 5/E

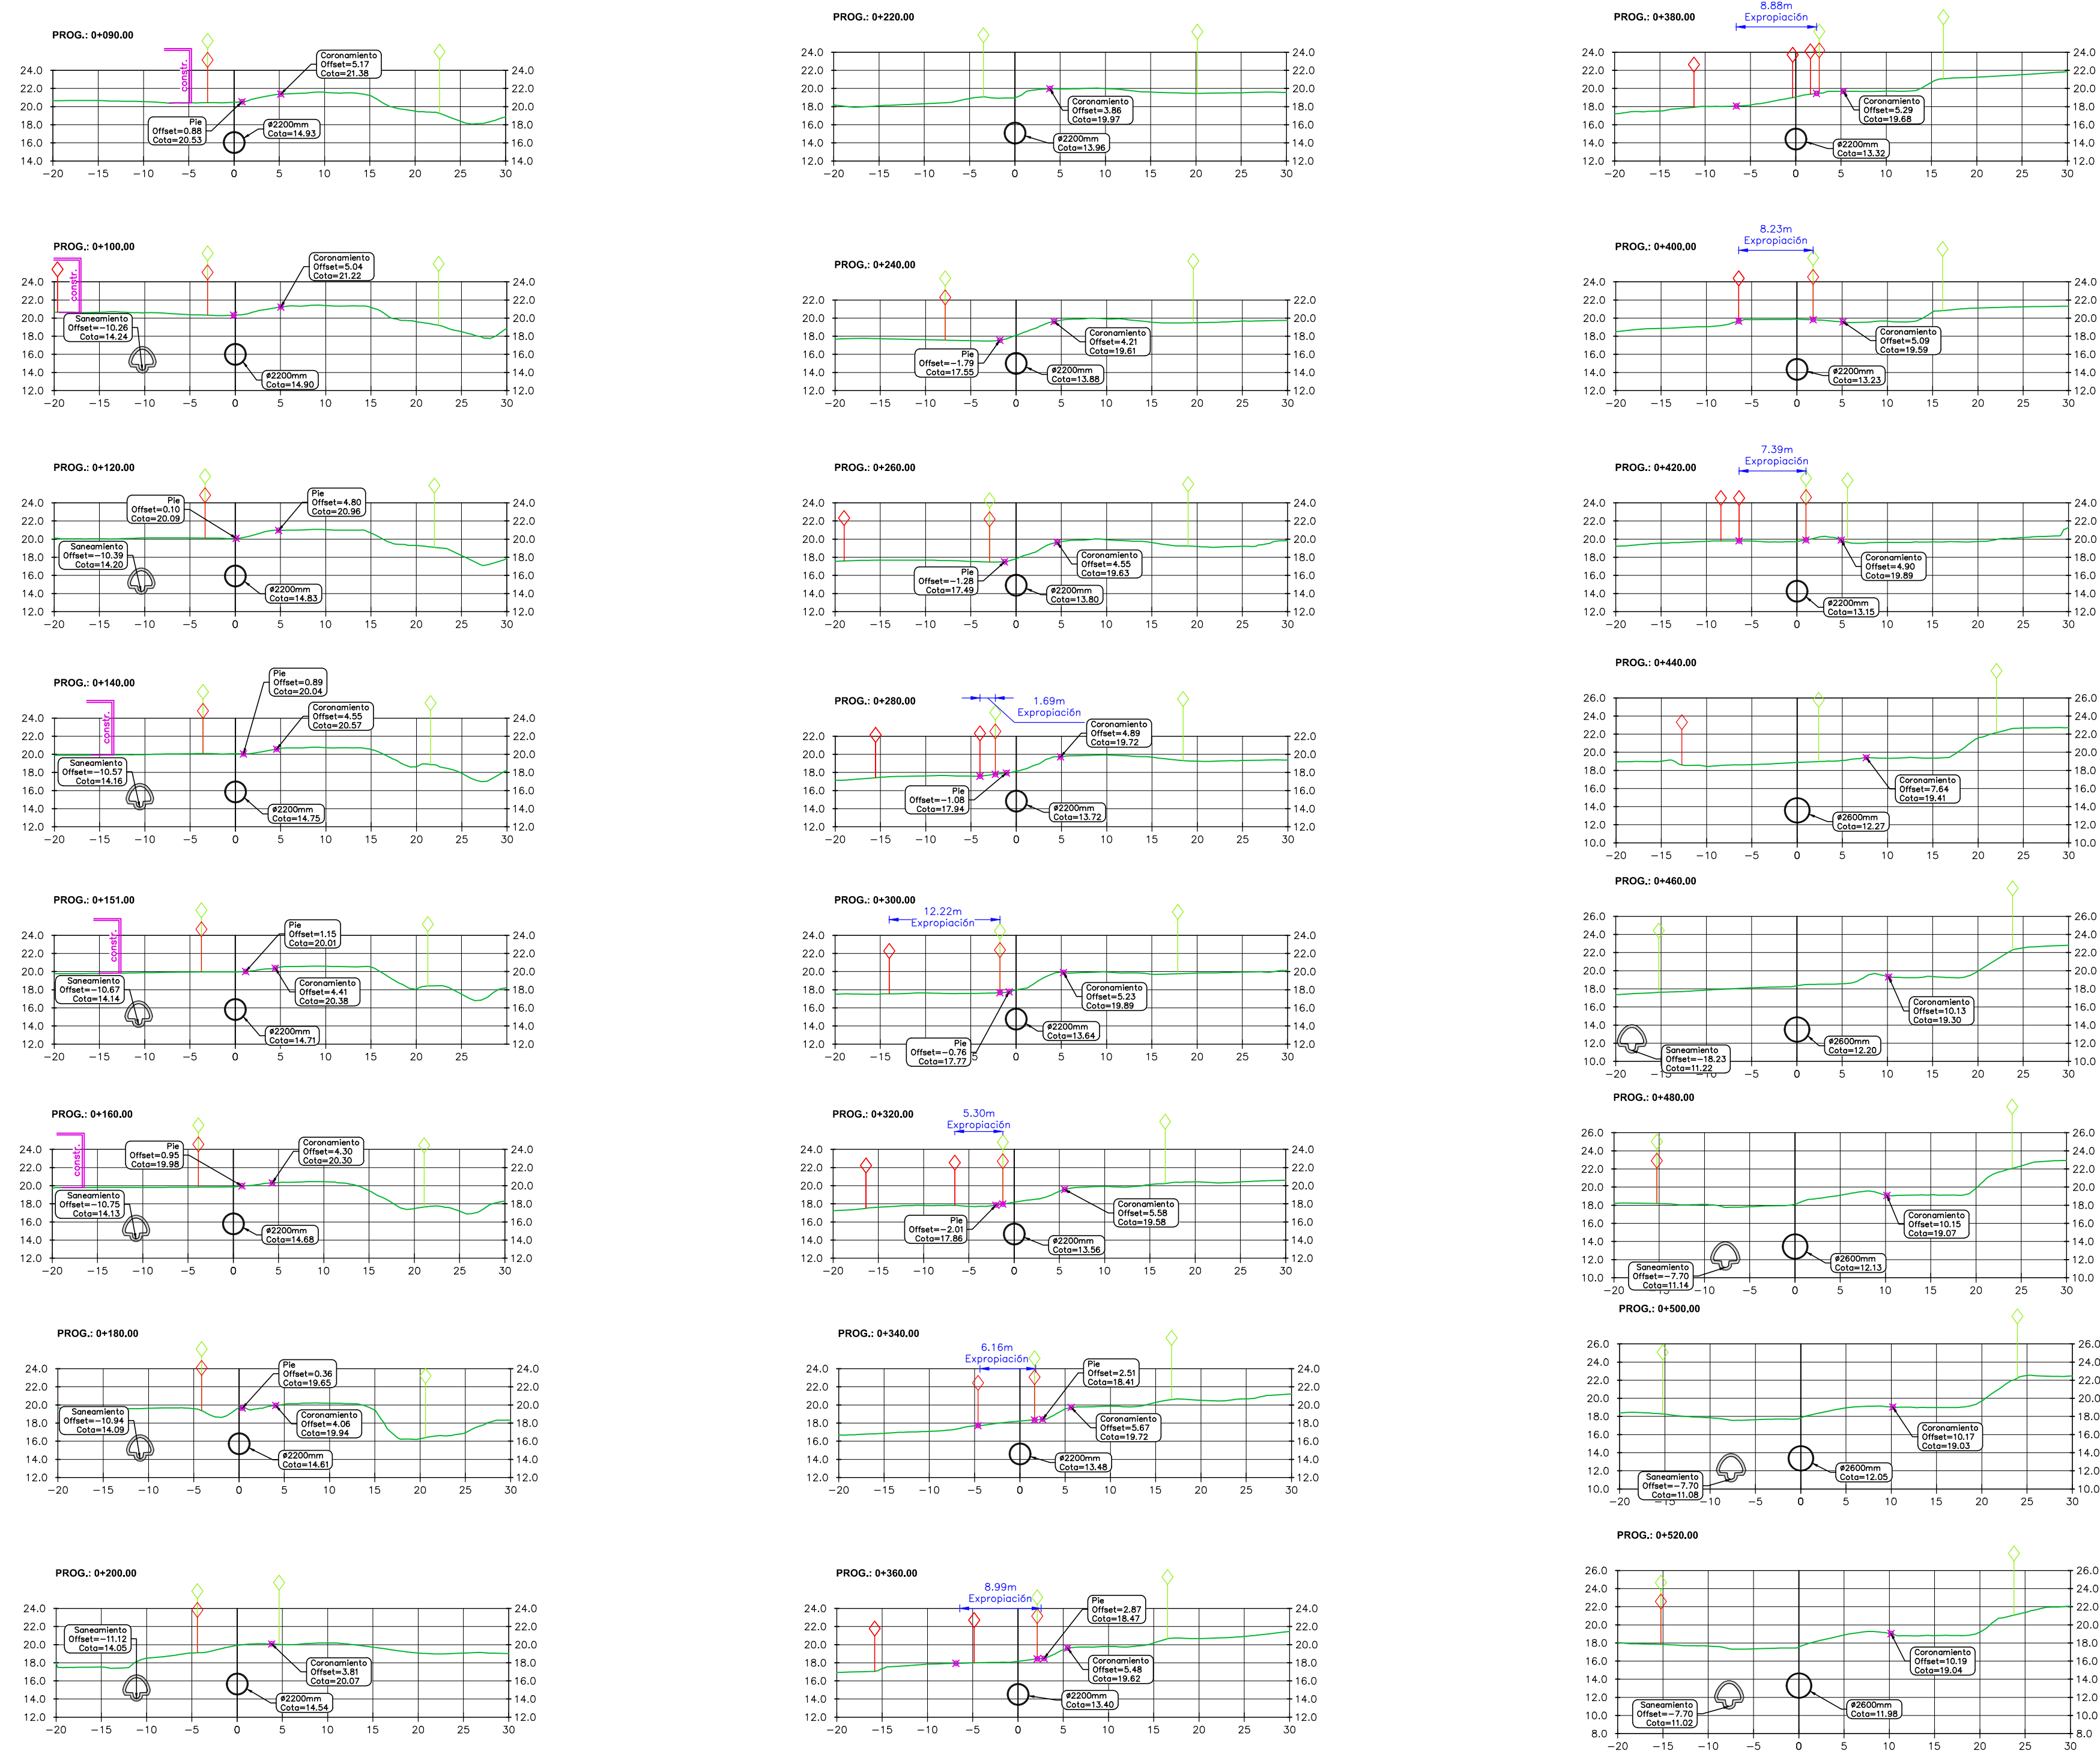

REFERENCIAS PLANTA	
SÍMBOLO	DENOMINACIÓN
	COLECTOR DE SANEAMIENTO EXISTENTE (RED UNITARIA)
	COLECTOR CIRCULAR PROYECTADO
	COLECTOR RECTANGULAR PROYECTADO
	CÁMARA ESPECIAL EN COLECTOR PLUVIAL PROYECTADO
	POZO DE BAJADA EN COLECTOR PLUVIAL PROYECTADO
	TALUD DE LA VÍA FÉRREA
	AFECTACIÓN DE EXPROPIACIÓN
	CONSTRUCCIONES EN FAJA DE AFE
	PADRÓN PRIVADO
	FAJA DE AFE

REFERENCIAS TRANSECTAS	
SÍMBOLO	DENOMINACIÓN
	TERRENO EXISTENTE
	LÍMITE DE PADRÓN PRIVADO
	LÍMITE DE FAJA DE AFE
	COLECTOR OVOIDE EXISTENTE
	CONSTRUCCIÓN EXISTENTE

- NOTAS
- LAS COTAS ESTÁN REFERIDAS AL CERO WHARTON.
 - EN FORMA INDISTINTA, EN ESTE ANTERPROYECTO SE PLANTEAN DOS OPCIONES DE SECCIONES DE COLECTOR: CIRCULARES Y/O RECTANGULARES.
 - LAS DIMENSIONES DE SECCIONES A Y B EXPRESADAS EN EL PERFIL LONGITUDINAL SON ALTERNATIVAS VÁLIDAS.
 - LA INFORMACIÓN DESCRIPTIVA DE LOS CATEOS DE SUELOS Y ENSAYOS DE LABORATORIO, SE INDICA EN EL INFORME GEOTÉCNICO ANEXO.
 - EN LA ETAPA DE PROYECTO EJECUTIVO DEBERÁN REALIZARSE CATEOS DE SUELOS COMPLEMENTARIOS.
 - AFE GESTIONARÁ LAS EXPROPIACIONES SEÑALADAS EN EL MARCO DE LAS OBRAS DEL FERROCARRIL.
 - LAS CONSTRUCCIONES DENTRO DE LA FAJA DE AFE DEBERÁN SER DEMOICADAS.
 - LAS CÁMARAS ESPECIALES PERMITEN LA DERIVACIÓN DE CAUDALES DE TIEMPO SECO HACIA LA RED UNITARIA DE SANEAMIENTO, MIENTRAS QUE EL CAUDAL PLUVIAL SE CONTINÚA POR LA CONDUCCIÓN PROYECTADA, MEJORANDO ASÍ LAS OPERACIONES DE LIMPIEZA.

TÉCNICOS CONSORCIO

COORDINADOR GENERAL: Ing. RODOLFO ARADAS	TÉCNICO: Ing. ERNESTO CEDREZ
COORDINADOR DEL ÁREA: Ing. MICHAEL NORTON	TÉCNICO: Ing. ANDREA PINTOS
TÉCNICO: Ing. SANTIAGO URRESTARAZU	TÉCNICO:

INTENDENCIA DE MONTEVIDEO

GRUPO DE SEGUIMIENTO Y CONTROL (GSC)

PRESIDENTE GSC: Ing. JORGE ALSINA
COORDINADOR GENERAL: Ing. PABLO GUIDO
REFERENTE DEL ÁREA: Ing. SONIA PAGALDAY

PLAN DIRECTOR DE SANEAMIENTO Y DRENAJE URBANO DE MONTEVIDEO

DIAGNÓSTICO	PLAN DIRECTOR	PRIMERA ETAPA
MITIGACIÓN DE RIESGO HÍDRICO PLUVIAL, CUENCA MATAPERROS REFUERZO DEL COLECTOR PRINCIPAL SECCIONES TRANSVERSALES EN VÍA FÉRREA (1 de 2)		

Nº PROJ: 4200	FECHA: JULIO 2019
SUBPROY:	REVISIÓN:
TOMO: XXVII	LÁMINA: E1-MP-05