

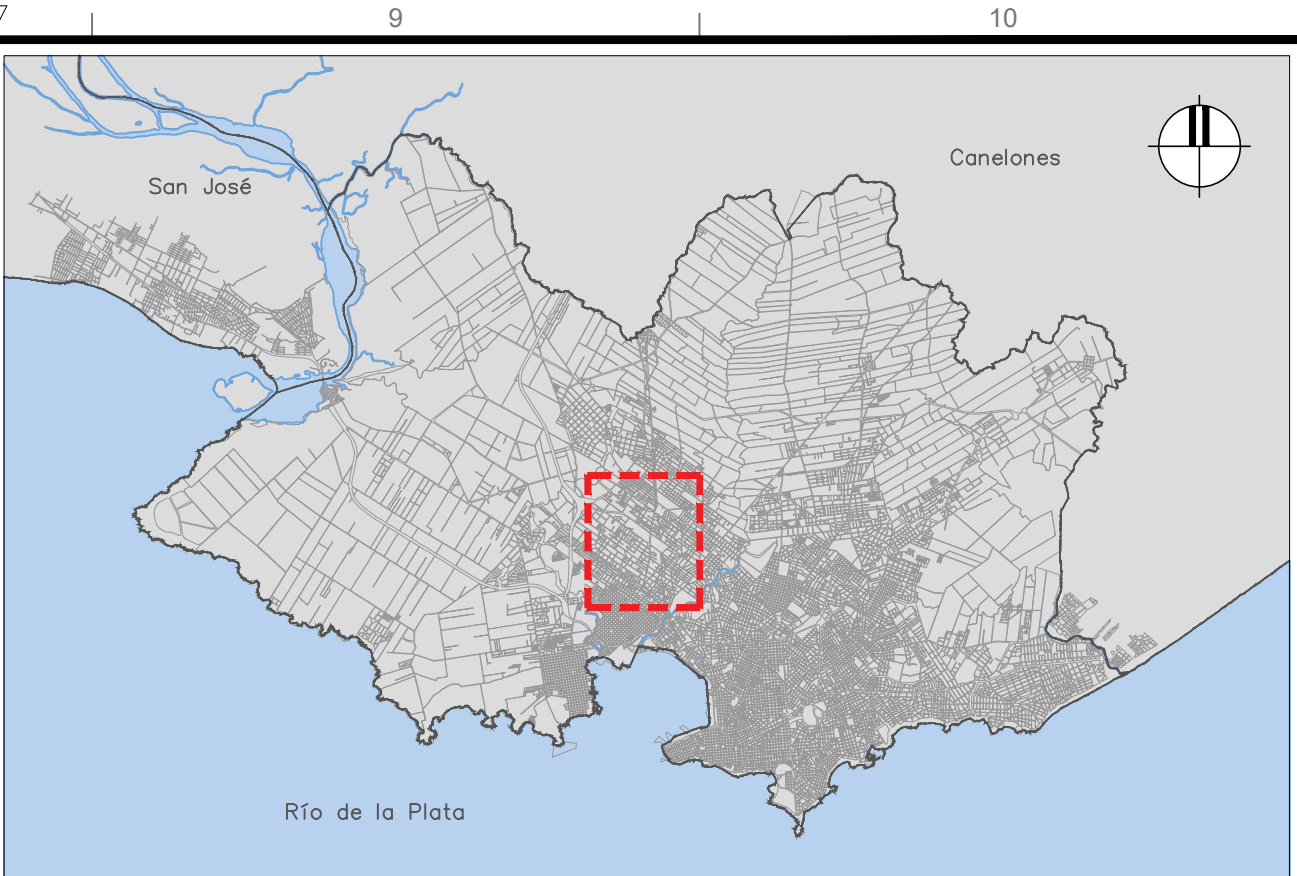


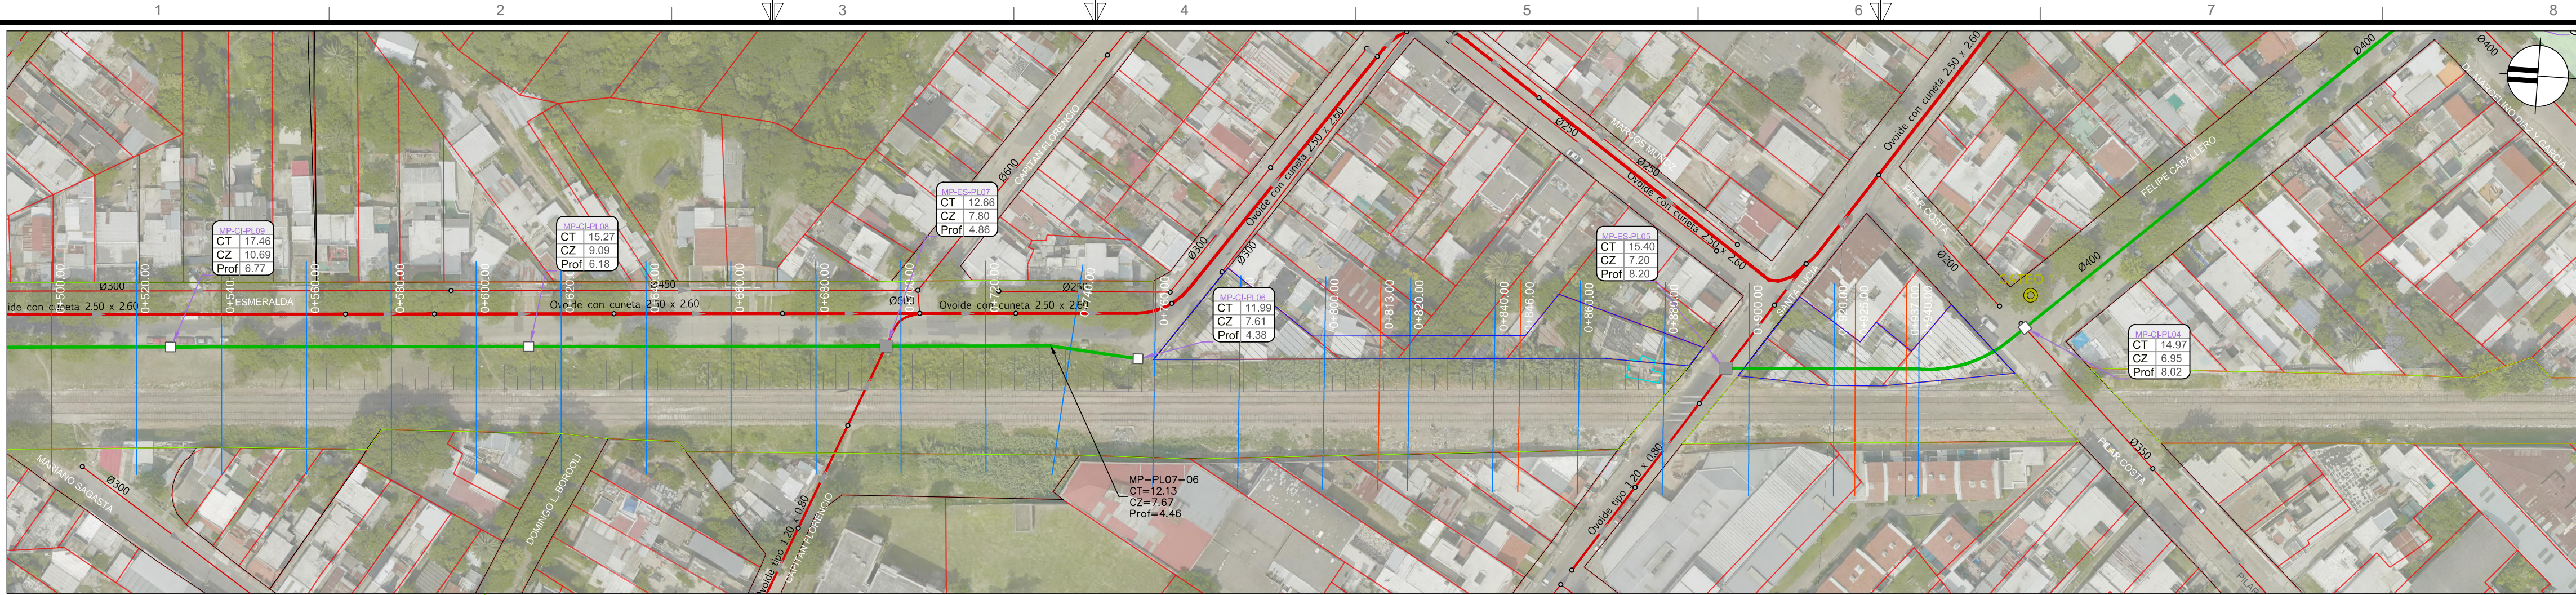

PLANO DE UBICACIÓN
ESCALA 1:50,000

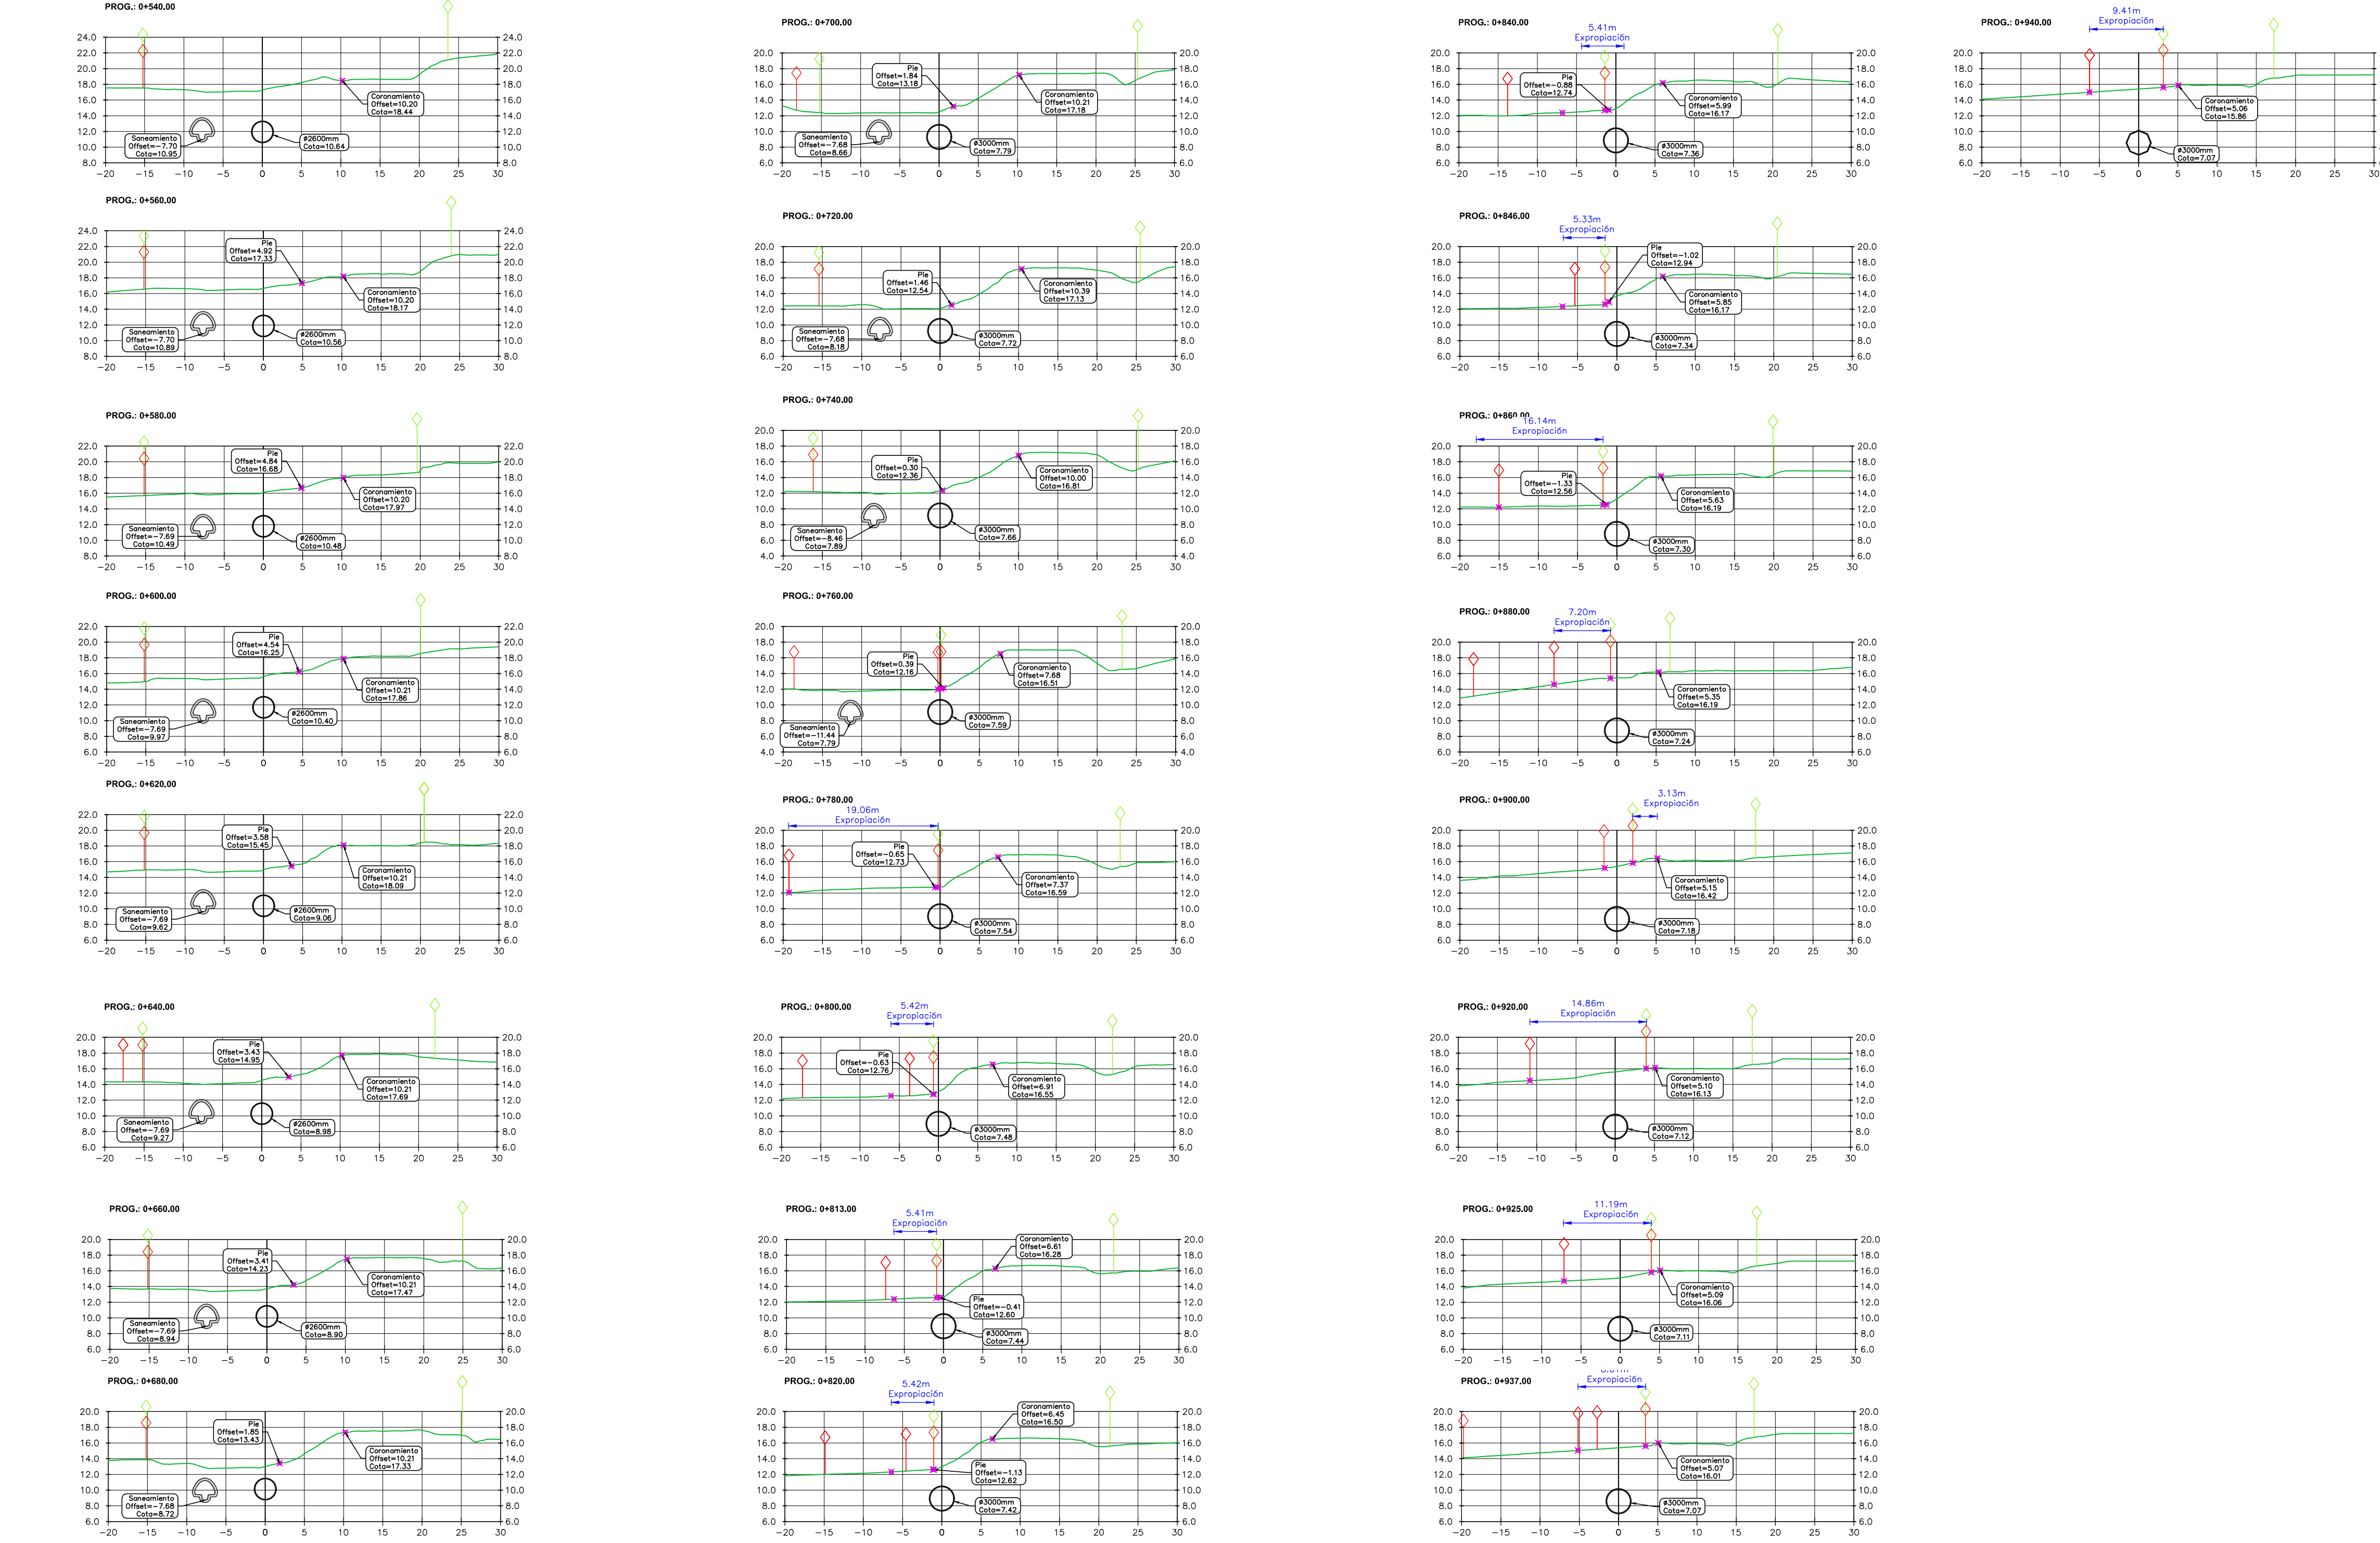

REFERENCIAS PLANTA	
SÍMBOLO	DENOMINACIÓN
	COLECTOR DE SANEAMIENTO EXISTENTE (RED UNITARIA)
	COLECTOR CIRCULAR PROYECTADO
	COLECTOR RECTANGULAR PROYECTADO
	CÁMARA ESPECIAL EN COLECTOR PLUVIAL PROYECTADO
	POZO DE BAJADA EN COLECTOR PLUVIAL PROYECTADO
	TALUD DE LA VÍA FÉRREA
	AFECTACIÓN DE EXPROPIACIÓN
	CONSTRUCCIONES EN FAJA DE AFE
	PADRÓN PRIVADO
	FAJA DE AFE

REFERENCIAS TRANSECTAS	
SÍMBOLO	DENOMINACIÓN
	TERRENO EXISTENTE
	LÍMITE DE PADRÓN PRIVADO
	LÍMITE DE FAJA DE AFE
	COLECTOR OVIDE EXISTENTE
	CONSTRUCCIÓN EXISTENTE

- NOTAS
- LAS COTAS ESTÁN REFERIDAS AL CERO WHARTON.
 - EN FORMA INDISTINTA, EN ESTE ANTERPROYECTO SE PLANTEAN DOS OPCIONES DE SECCIONES DE COLECTOR: CIRCULARES Y/O RECTANGULARES.
 - LAS DIMENSIONES DE SECCIONES A Y B EXPRESADAS EN EL PERFIL LONGITUDINAL SON ALTERNATIVAS VÁLIDAS.
 - LA INFORMACIÓN DESCRIPTIVA DE LOS CATEOS DE SUELOS Y ENSAYOS DE LABORATORIO, SE INDICA EN EL INFORME GEOTÉCNICO ANEXO.
 - EN LA ETAPA DE PROYECTO EJECUTIVO DEBERÁN REALIZARSE CATEOS DE SUELOS COMPLEMENTARIOS.
 - AFE GESTIONARÁ LAS EXPROPIACIONES SEÑALADAS EN EL MARCO DE LAS OBRAS DEL FERROCARRIL.
 - CONSTRUCCIONES DENTRO DE LA FAJA DE AFE DEBERÁN SER DEMOLIDAS.
 - LAS CÁMARAS ESPECIALES PERMITEN LA DERIVACIÓN DE CAUDALES DE TIEMPO SECO HACIA LA RED UNITARIA DE SANEAMIENTO, MIENTRAS QUE EL CAUDAL PLUVIAL SE CONTINÚA POR LA CONDUCCIÓN PROYECTADA, MEJORANDO ASÍ LAS OPERACIONES DE LIMPIEZA.