



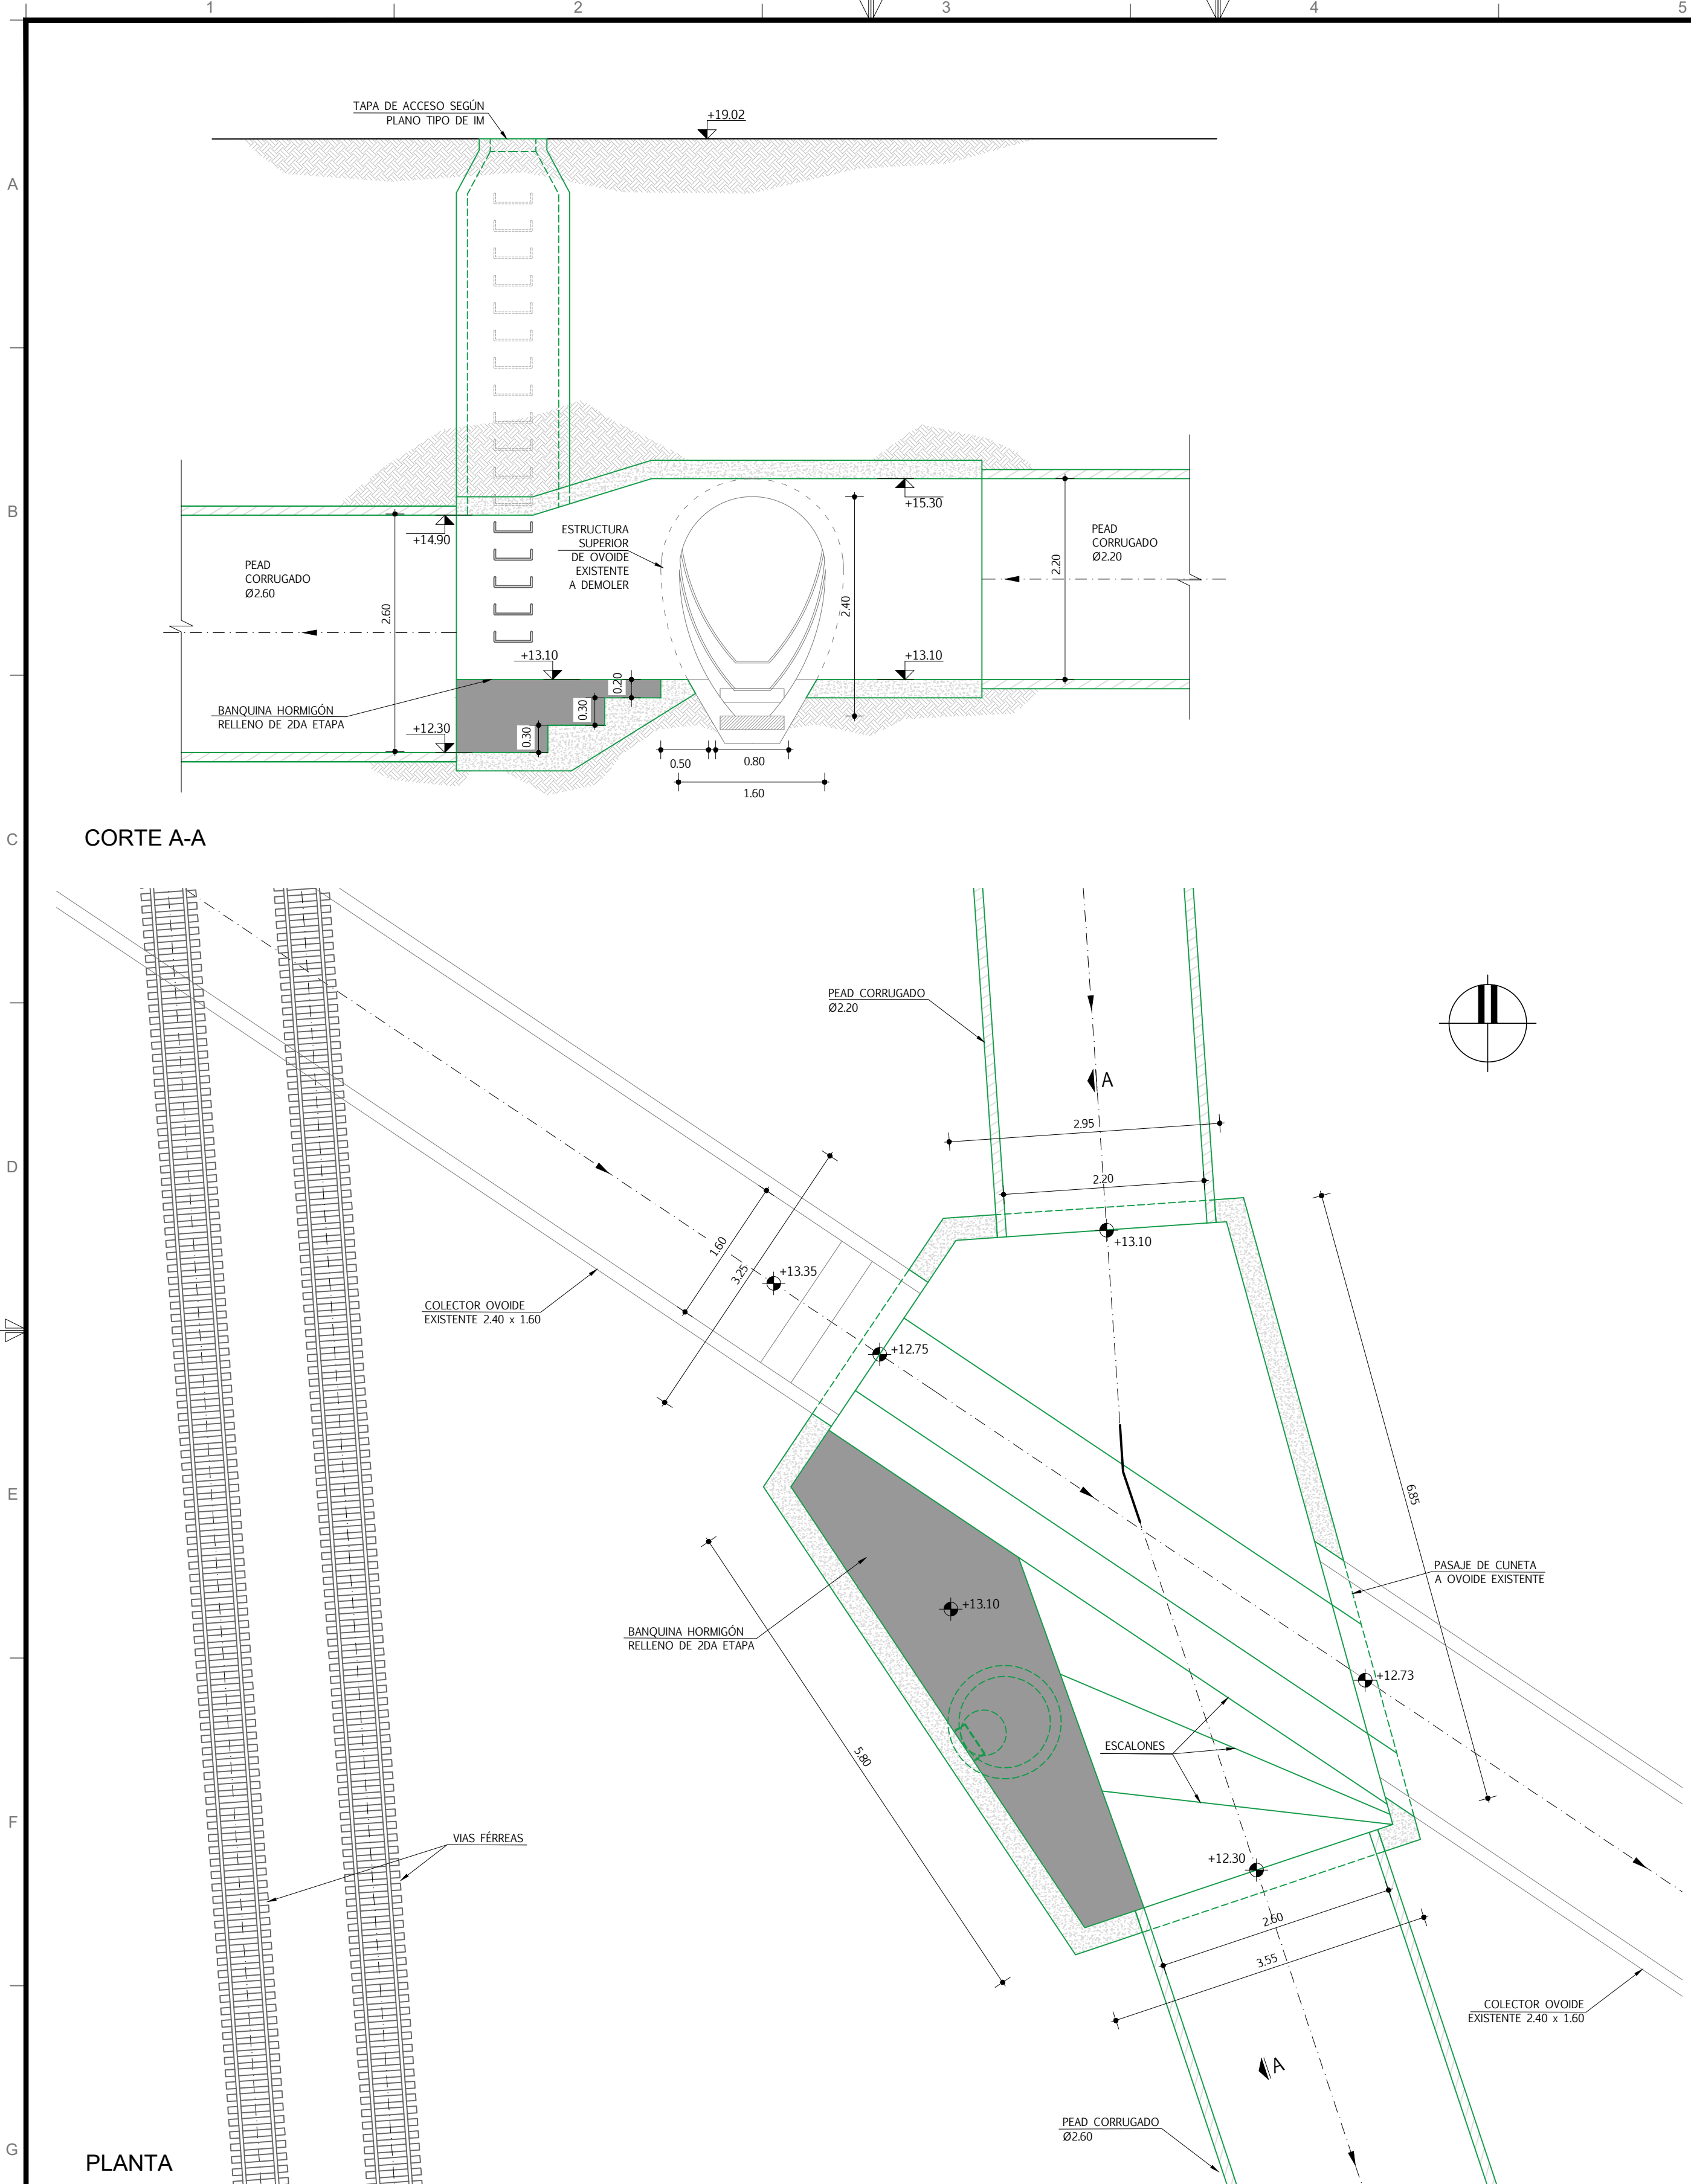

CÁMARA MP-CE-PL10
ESMERALDA Y EMANCIPACIÓN
ESCALA 1:50

REFERENCIAS	
SÍMBOLO	DENOMINACIÓN
	COLECTOR EXISTENTE
	COLECTOR EXISTENTE A DEMOLER
	CÁMARA / COLECTOR PROYECTADO HORMIGÓN
	COLECTOR PROYECTADO
NOTAS	
- LAS COTAS ESTÁN REFERIDAS AL CERO WHARTON.	
- LAS DISTANCIAS SE EXPRESAN EN METROS.	
- CÁMARA ESPECIALES CON DISEÑO BASADO EN CONDUCCIÓN DE REFUERZO DE SECCIÓN CIRCULAR (OPCIÓN A).	

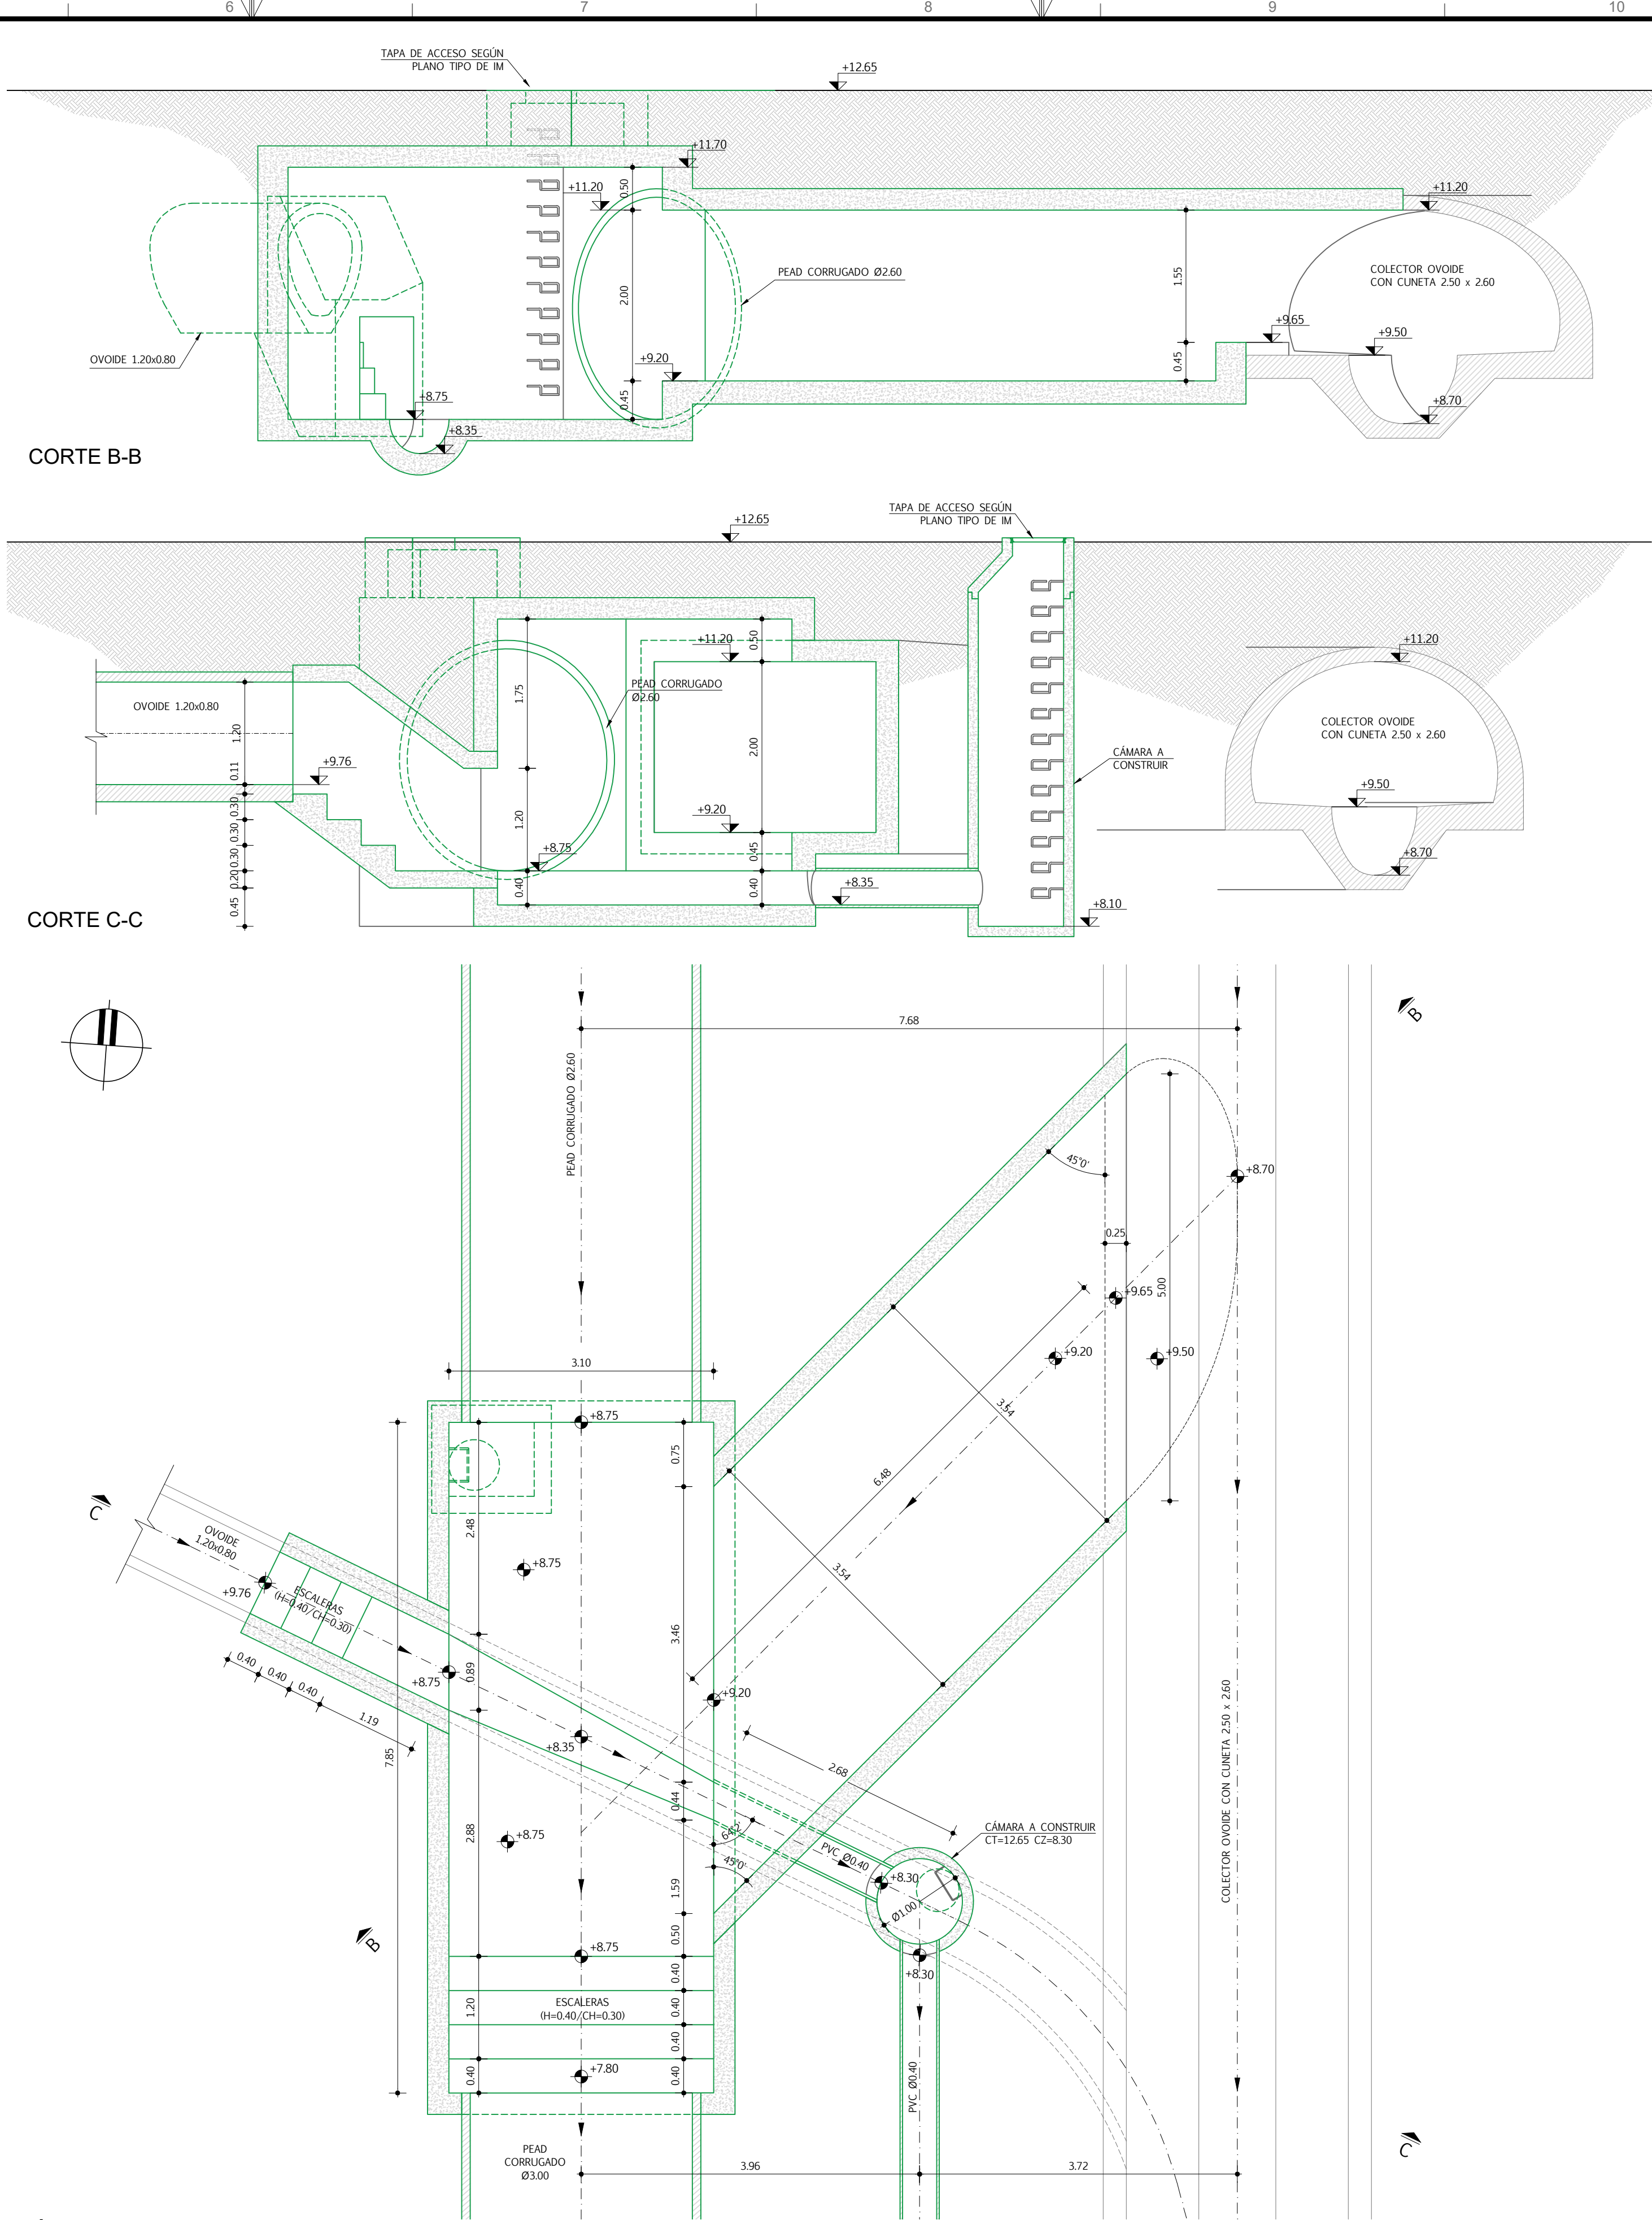

CÁMARA MP-CE-PL07
CAPITÁN FLORENCIO Y ESMERALDA
ESCALA 1:50



TÉCNICOS CONSORCIO			
COORDINADOR GENERAL:		TÉCNICO:	
Ing. RODOLFO ARADAS		Ing. ERNESTO CEDREZ	
COORDINADOR DEL ÁREA:		TÉCNICO:	
Ing. MICHAEL NORTON		Ing. ANDREA PINTOS	
TÉCNICO:		TÉCNICO:	
Ing. SANTIAGO URRESTARAZU			



INTENDENCIA
DE MONTEVIDEO

GRUPO DE SEGUIMIENTO Y CONTROL (GSC)	
PRESIDENTE GSC:	
Ing. JORGE ALSINA	
COORDINADOR GENERAL:	
Ing. PABLO GUIDO	
REFERENTE DEL ÁREA:	
Ing. SONIA PAGALDAY	

PLAN DIRECTOR DE SANEAMIENTO Y DRENAJE URBANO DE MONTEVIDEO		
DIAGNÓSTICO	PLAN DIRECTOR	PRIMERA ETAPA
MITIGACIÓN RIESGO HÍDRICO PLUVIAL CUENCA MATAPERROS REFUERZO DE COLECTOR PLUVIAL DETALLES DE CÁMARA MP-CE-PL10 Y MP-CE-PL07		

Nº PROY:	FECHA:
4200	JULIO 2019
SUBPROY:	REVISIÓN:
TOMO:	LÁMINA:
XXVII	E1-MP-07