




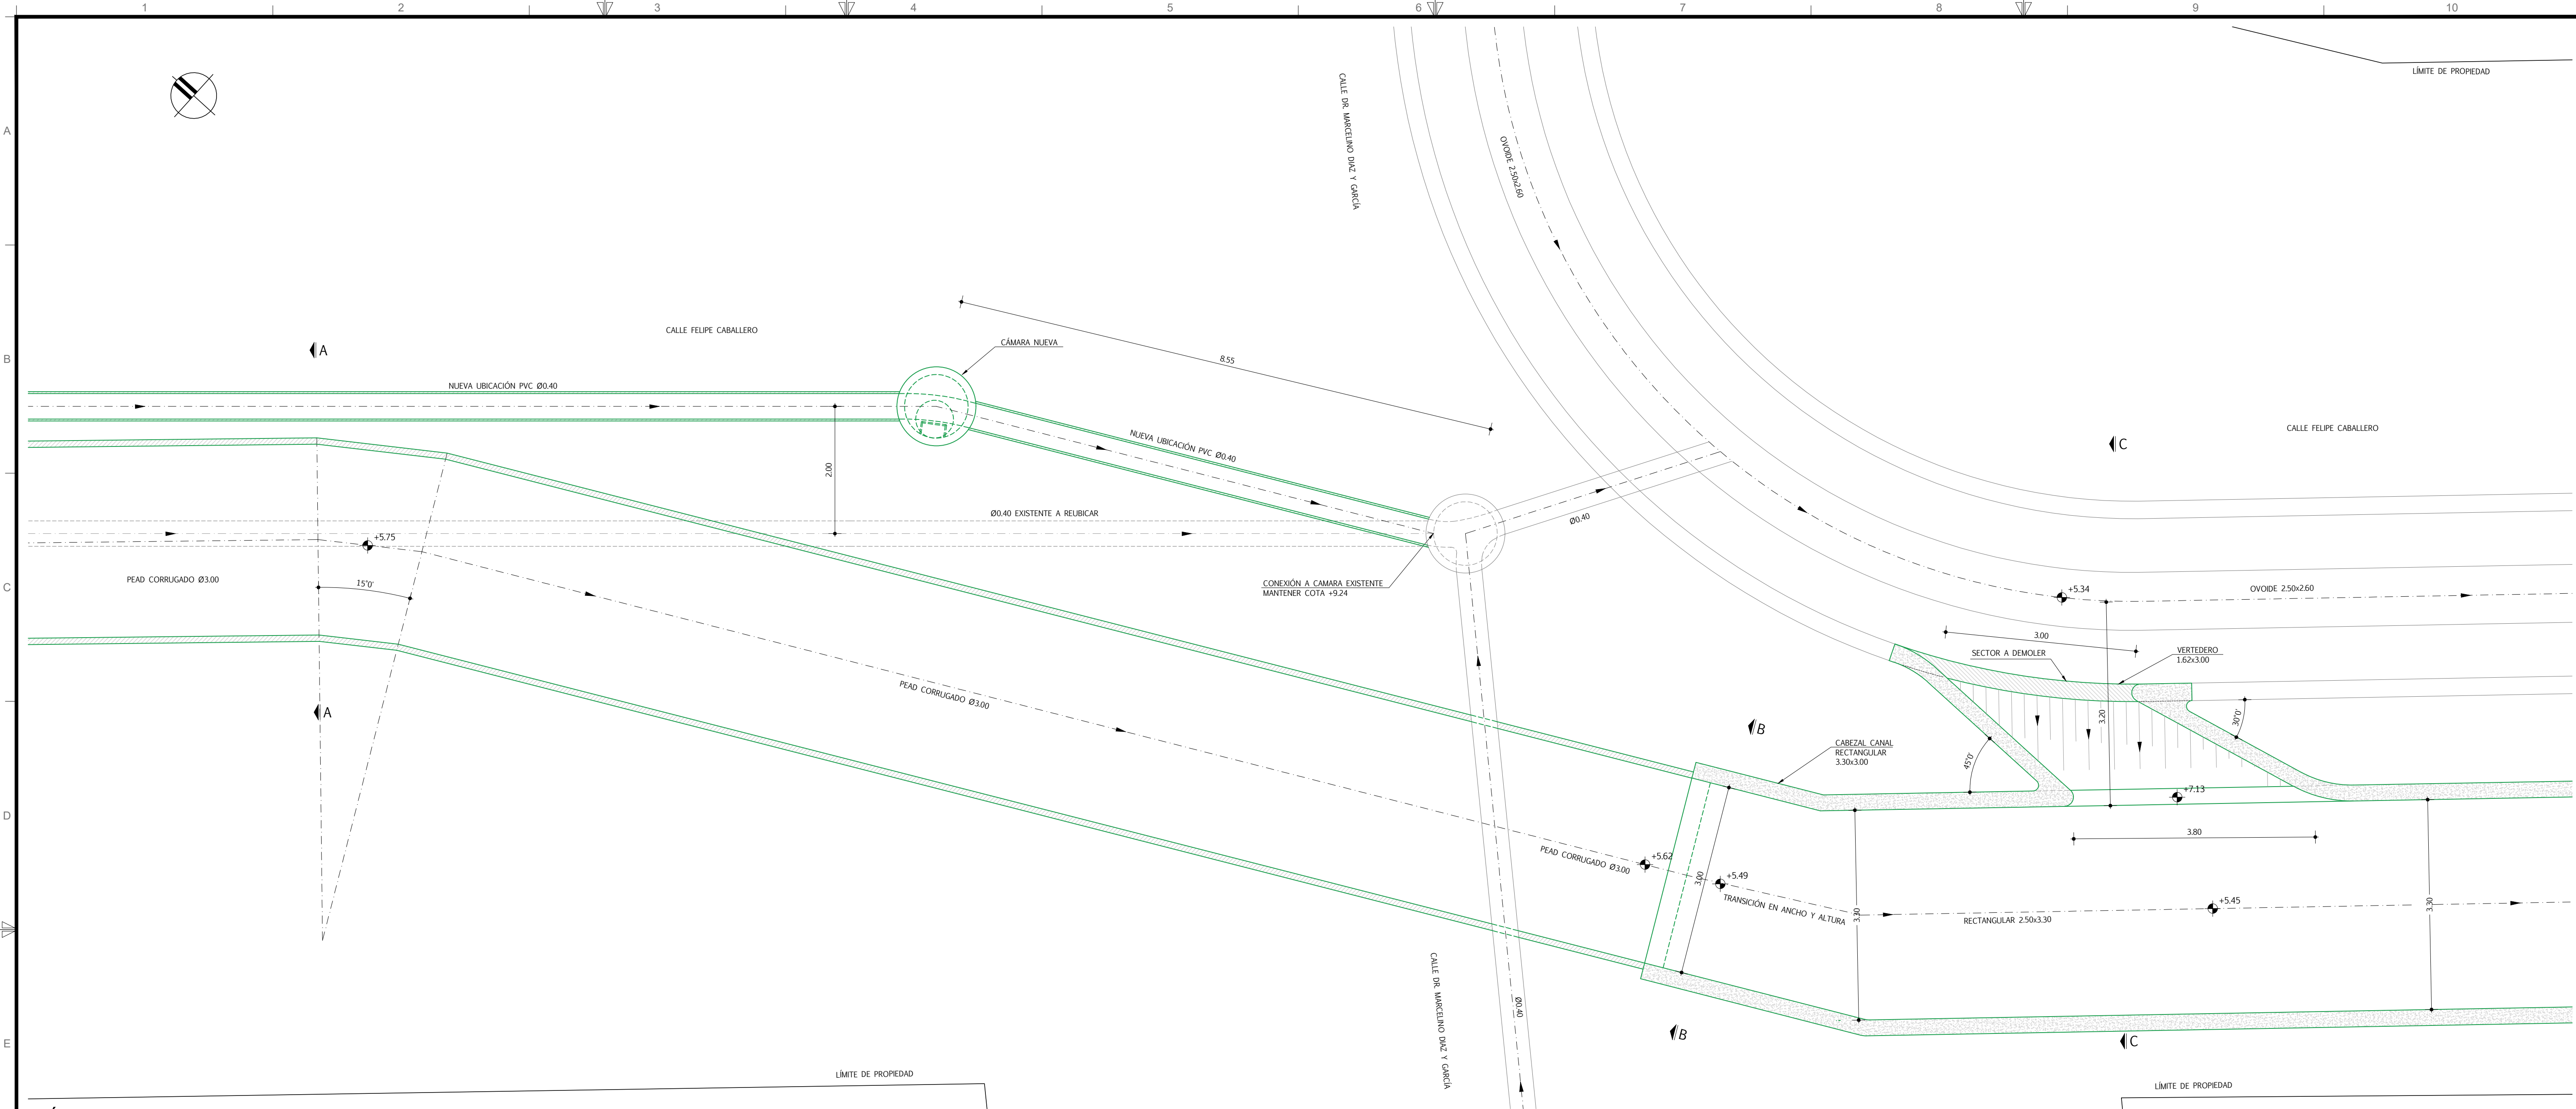


CÁMARA MP-ES-PL03
FELIPE CABALLERO Y DR. MARCELINO DIAZ Y GARCÍA
ESCALA 1:50

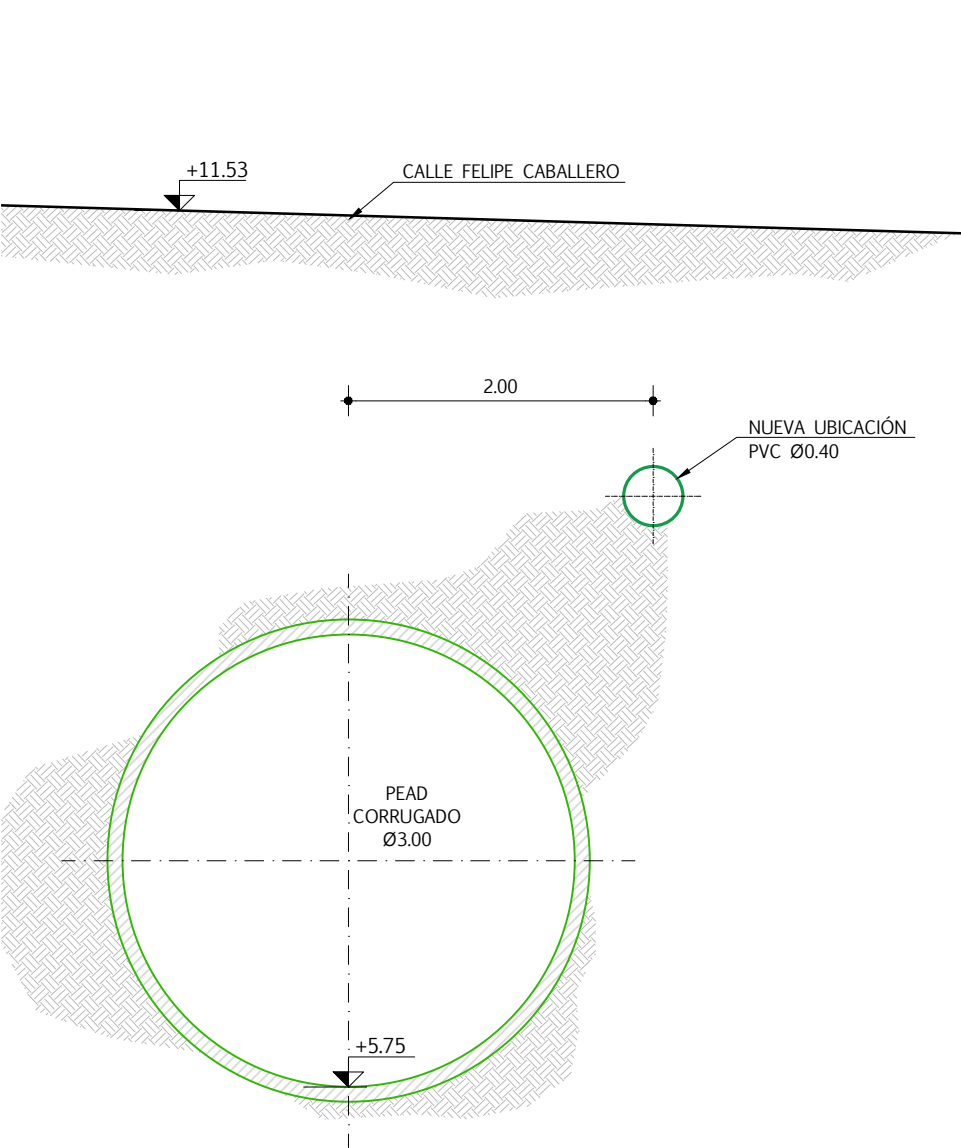

CORTE A-A
ESCALA 1:50

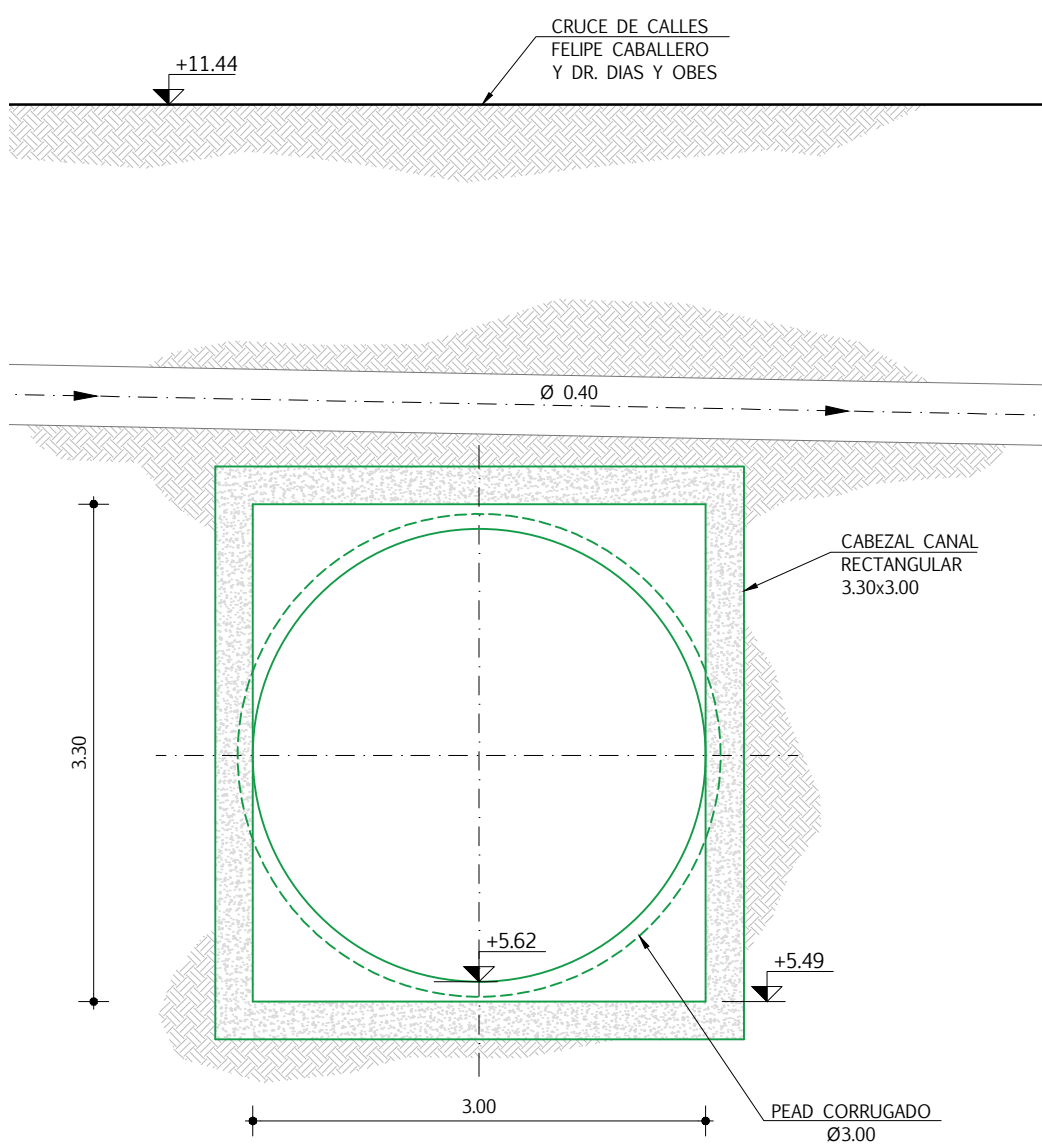

CORTE B-B
ESCALA 1:50

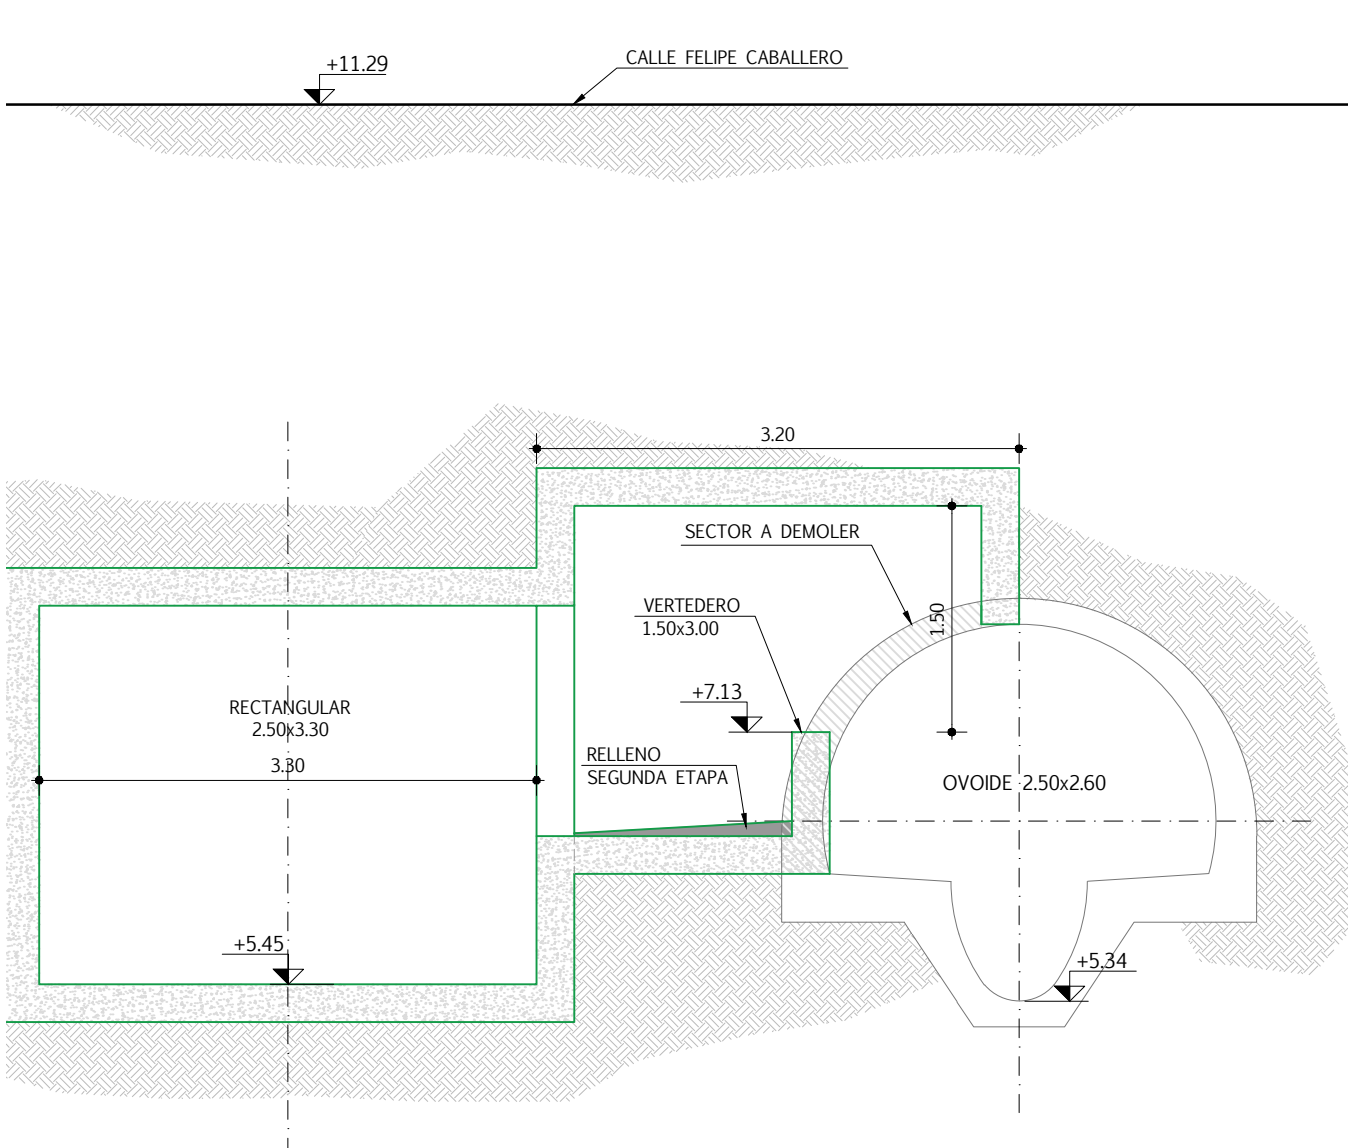

CORTE C-C
ESCALA 1:50

REFERENCIAS	
SÍMBOLO	DENOMINACIÓN
	COLECTOR EXISTENTE
	COLECTOR EXISTENTE A DEMOLER
	CÁMARA / COLECTOR PROYECTADO HORMIGÓN
	COLECTOR PROYECTADO

NOTAS	
- LAS COTAS ESTÁN REFERIDAS AL CERO WHARTON.	
- LAS DISTANCIAS SE EXPRESAN EN METROS.	
- CÁMARAS ESPECIALES CON DISEÑO BASADO EN CONDUCCIÓN DE REFUERZO DE SECCIÓN CIRCULAR (OPCIÓN A).	