


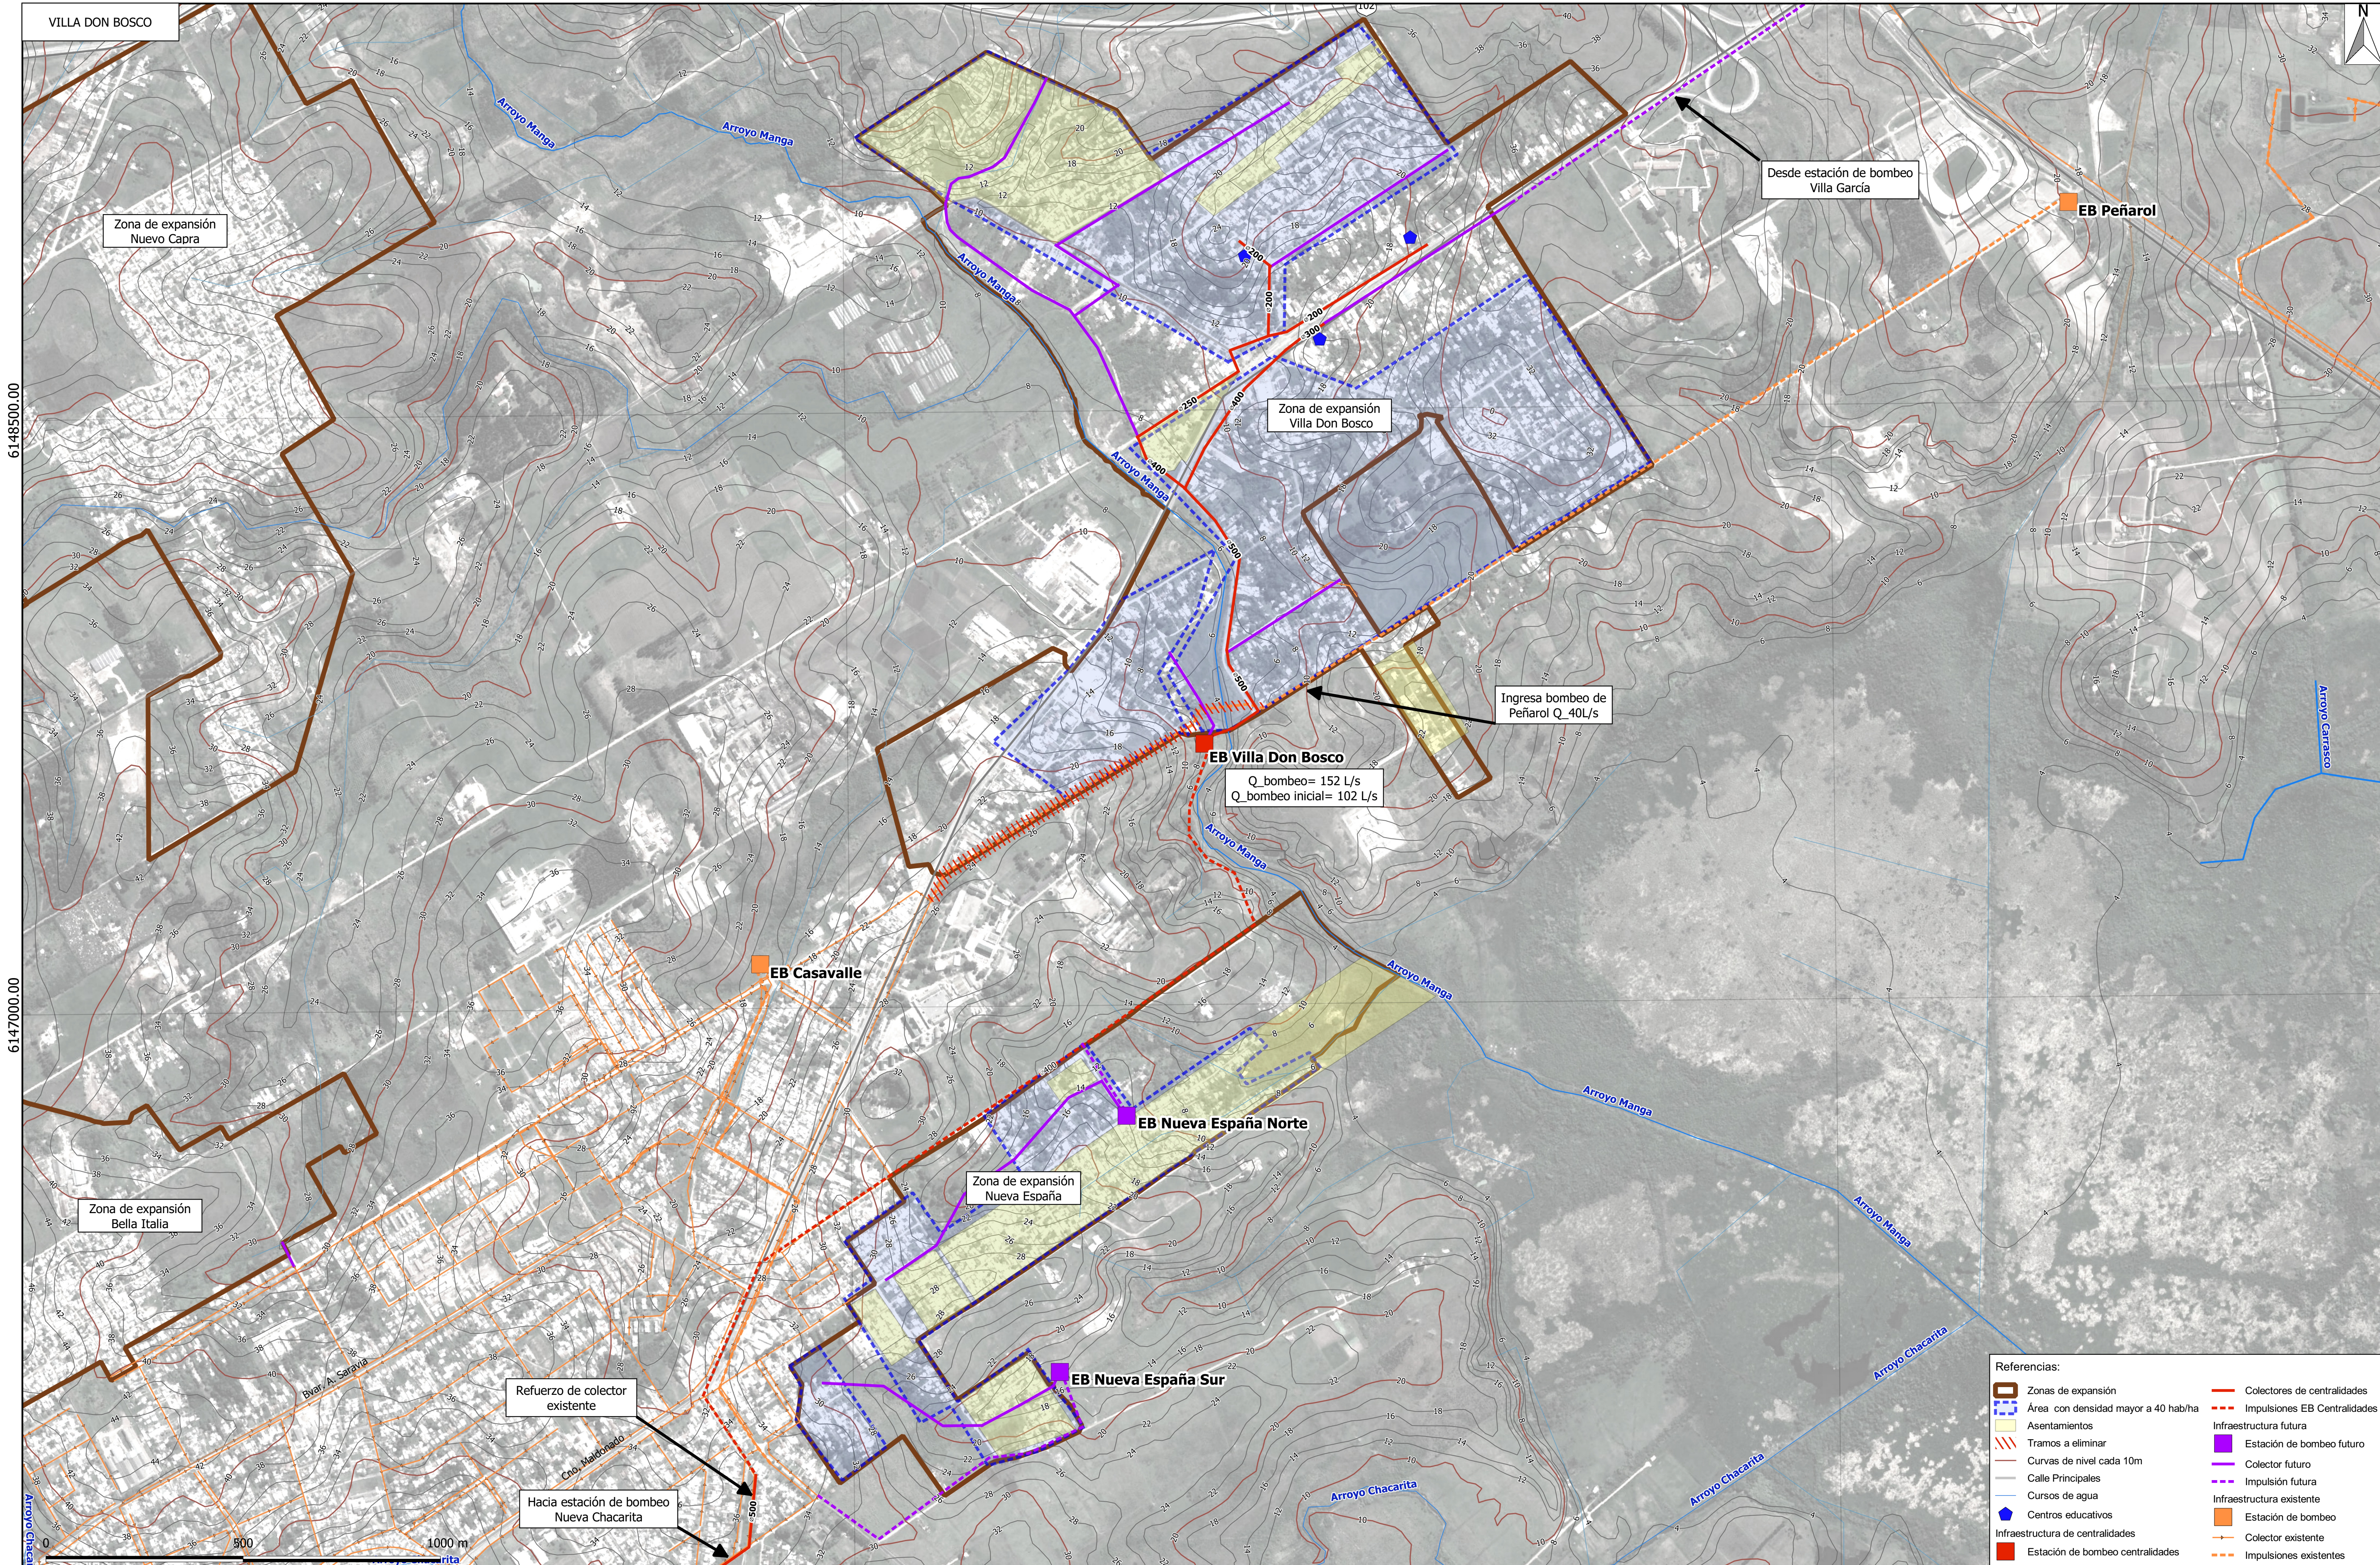

Referencias:

Zonas de expansión

Área con densidad mayor a 40 hab/ha

Asentamientos

TÉCNICOS CONSORCIO			
COORDINADOR GENERAL Ing. RODOLFO ARADAS	TÉCNICO:		
COORDINADOR DEL ÁREA: Ing. MICHAEL NORTON	TÉCNICO:		
TÉCNICO: Ing. SANTIAGO URRESTARAZU	TÉCNICO:		

INTENDENCIA
DE MONTEVIDEO

GRUPO DE SEGUIMIENTO Y CONTROL (GSC)	
PRESIDENTE GSC: Ing. JORGE ALSINA	
COORDINADOR GENERAL: Ing. PABLO GUIDO	
REFERENTE DEL ÁREA: Ing. SONIA PAGALDAY	

PLAN DIRECTOR DE SANEAMIENTO Y DRENAJE URBANO DE MONTEVIDEO			
	DIAGNÓSTICO	PLAN DIRECTOR	PRIMERA ETAPA
	SANEAMIENTO DE CENTRALIDADES		
	VILLA DON BOSCO		
Nº PROJ: 4200	SUBPROY:	TOMO: XXVII	FECHA: JUNIO 2019
		LÁMINA: E1-CE-01	REVISIÓN: