

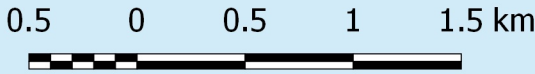


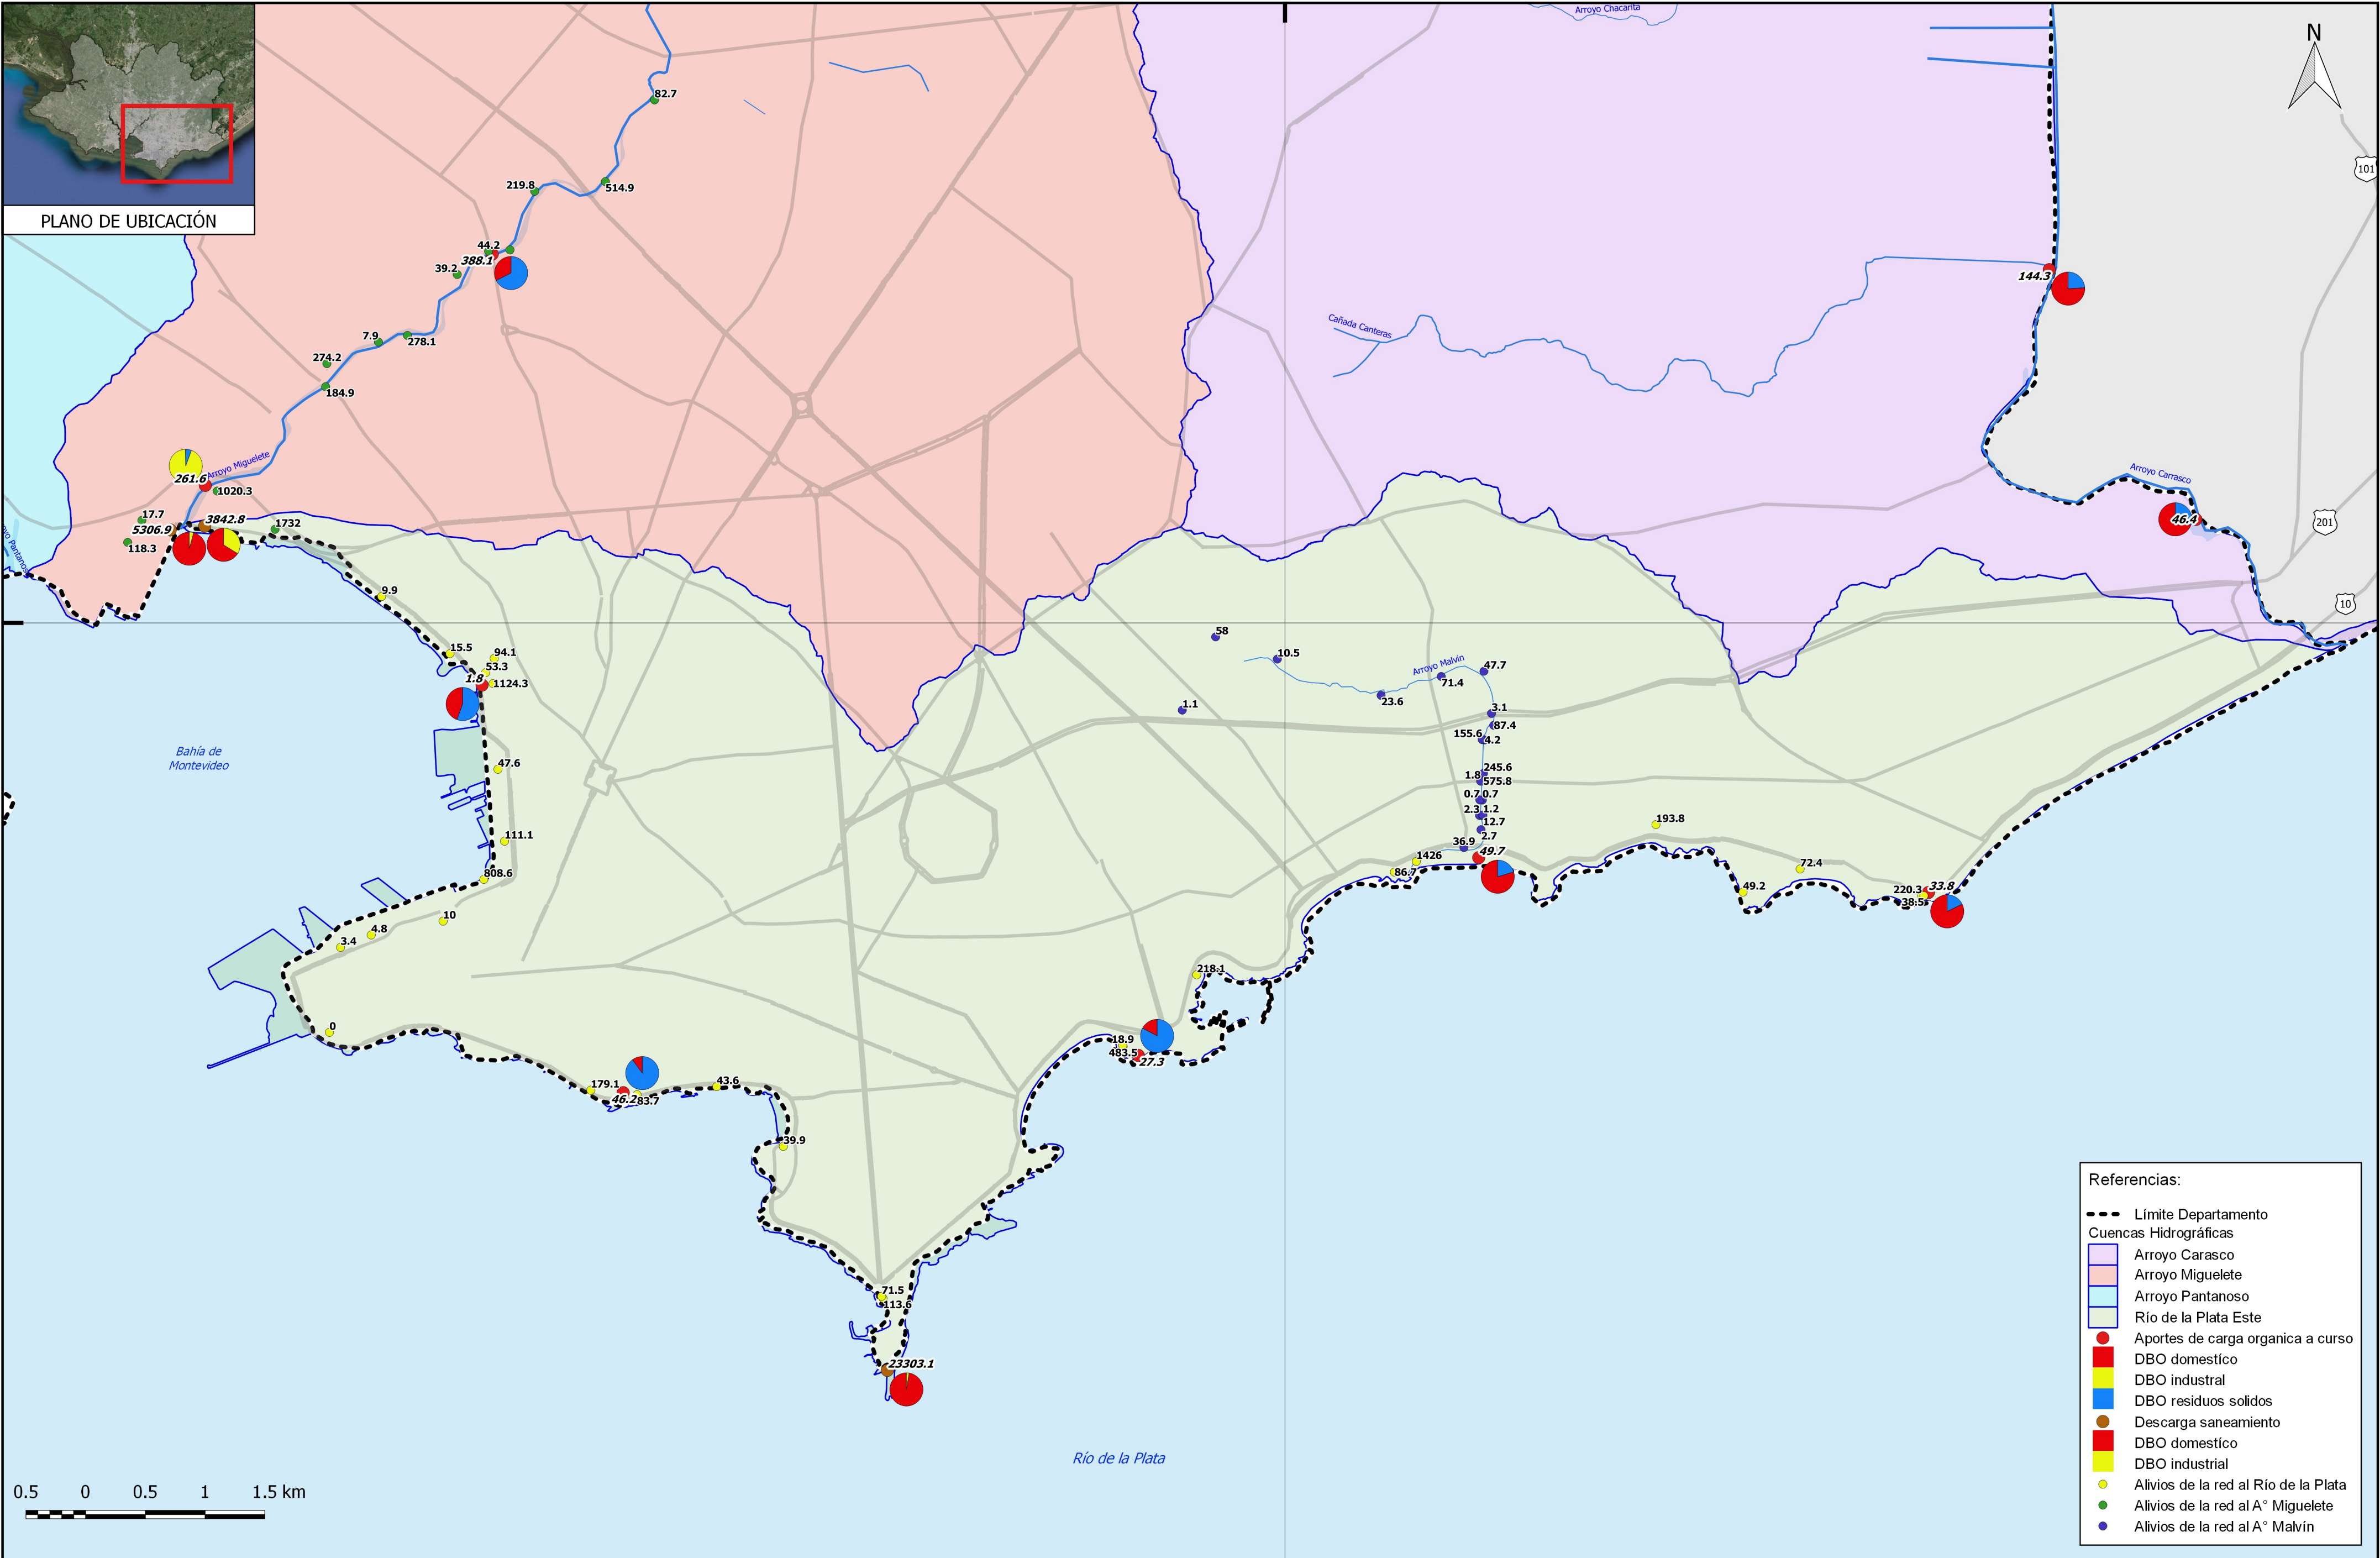

PLANO DE UBICACIÓN

 

- Referencias:
- Limite Departamento
 - Cuencas Hidrográficas
 - Arroyo Carrasco
 - Arroyo Miguelete
 - Arroyo Pantanoso
 - Río de la Plata Este
 - Aportes de carga organica a curso
 - DBO domestico
 - DBO industrial
 - DBO residuos solidos
 - Descarga saneamiento
 - DBO domestico
 - DBO industrial
 - Alivios de la red al Río de la Plata
 - Alivios de la red al A° Miguelete
 - Alivios de la red al A° Malvín

 		TÉCNICOS CONSORCIO COORDINADOR GENERAL: Ing. Rodolfo Aradas TÉCNICO: COORDINADOR DEL ÁREA: Lic. Bernard Yon TÉCNICO: TÉCNICO: Ing. Andrea Pintos TÉCNICO:		 INTENDENCIA DE MONTEVIDEO		GRUPO DE SEGUIMIENTO Y CONTROL (GSC) PRESIDENTE GSC: Ing. Jorge Alsina COORDINADOR GENERAL: Ing. Pablo Guido REFERENTE DEL ÁREA: Ing. Alejandra Bergeret		 PLAN DIRECTOR DE SANEAMIENTO Y DRENAJE URBANO DE MONTEVIDEO DIAGNÓSTICO PLAN DIRECTOR PRIMERA ETAPA CONTAMINACIÓN HÍDRICA CARGAS CONTAMINANTES A CURSOS			Nº PROY: 4200 FECHA: Setiembre 2016	SUBPROY: REVISIÓN: 00	TOMO: XXII LÁMINA: MA-PL013
---	--	--	--	---	--	---	--	---	--	--	---	---	---